



ÚPRAVA VNITROARÉLOVÉ KOMUNIKACE BVV

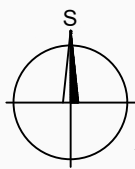

1:500

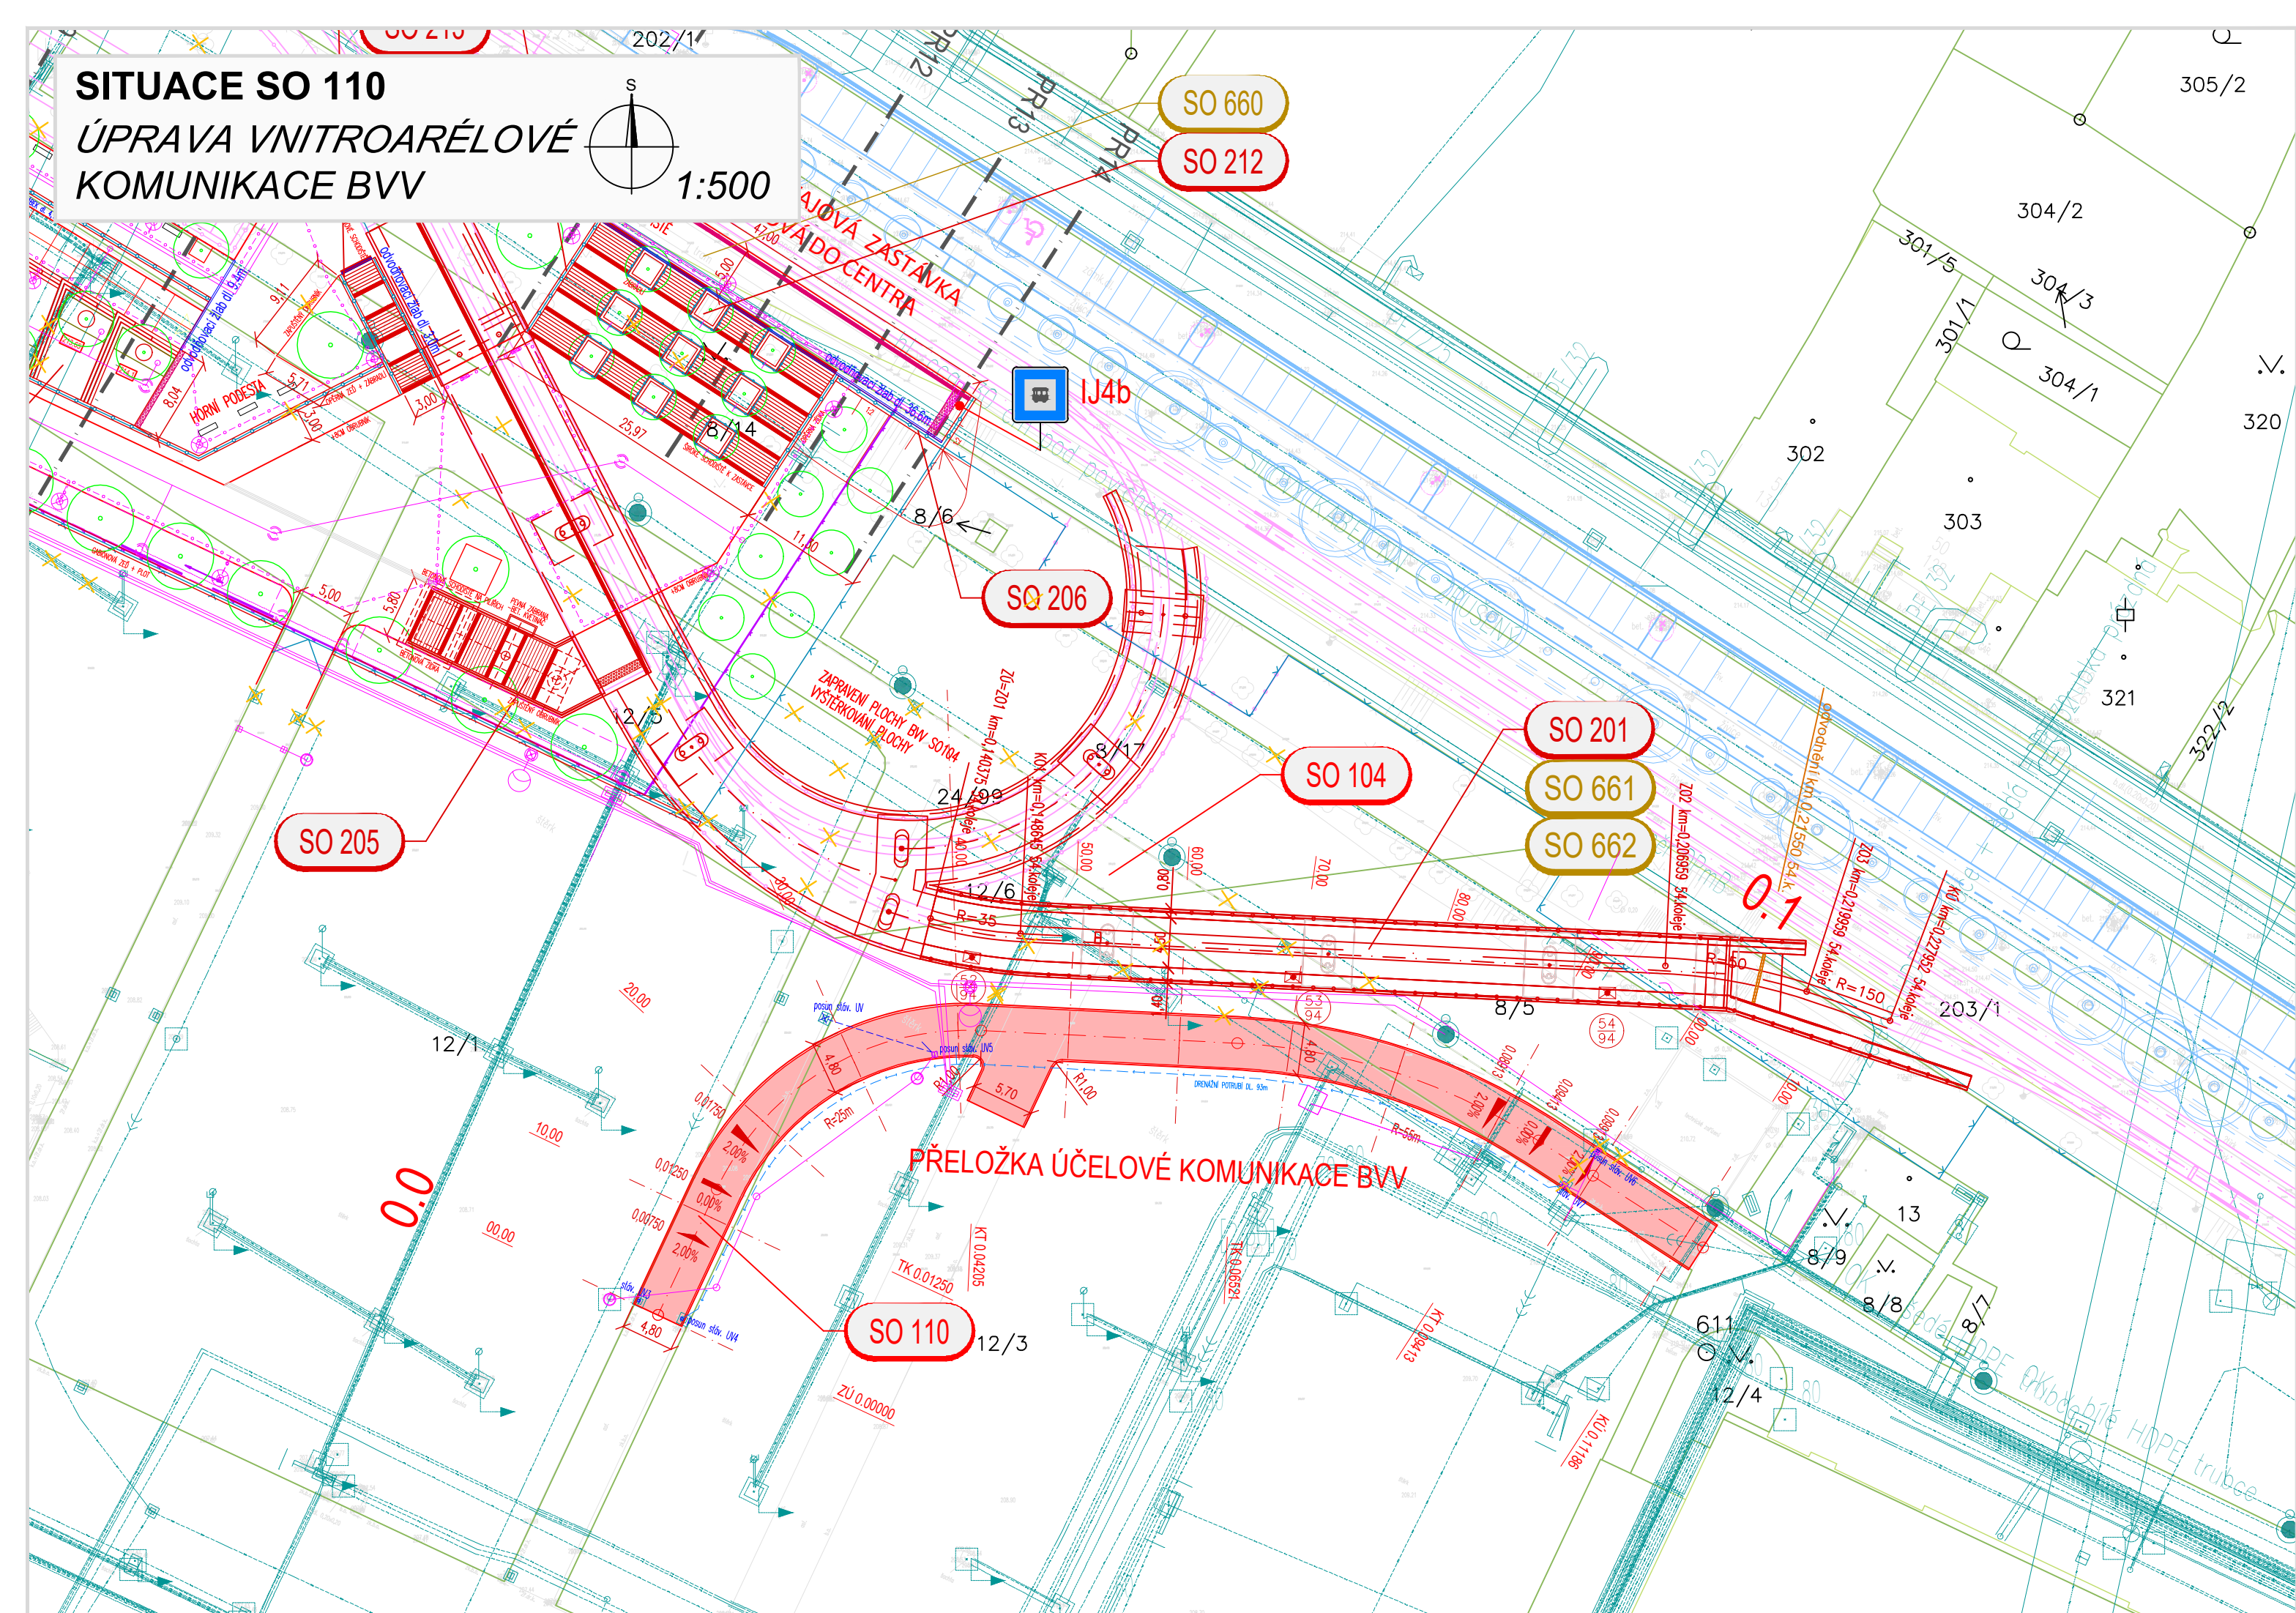

 VNITROAREÁLOVÁ KOMUNIKACE
– ASFALTOVÝ BETON

☐ STÁVAJÍCÍ ZAMĚŘENÍ


 NOVÝ STAV

SOUVISEJÍCÍ STAVBA BRNO – HLINKY REKONSTRUKCE VODOVODU (BVaK)

SOUVISEJÍCÍ STAVBA VOZOVNA PISÁRKY – ETAPA III, VRATNÁ SMYČKA (MTP)

 SOUVISEJÍCÍ STAVBA MSKP 1. ETAPA (SHB)

PLÁNOVANÁ STAVBA STANICE LANOVKY PISÁRKY – LIPOVÁ (A1D)



NOVÉ OPLOCENÍ







DRENÁŽ

 HRANICE PARCEL VNITŘNÍ HRANICE PARCEL

151/17 PARCELNÍ ČÍSLO

	VODOVOD
	ROZVODY PLYNU
	KANALIZACE SPLAŠKOVÁ
	KANALIZACE DEŠŤOVÁ
	KANALIZACE JEDNOTNÁ
	SĐĚLOVACÍ KABELY
	EL. VEDENÍ

 NOVÉ PŘÍPOJKY
 NOVÁ KANALIZACE DEŠŤOVÁ
 NOVÉ VEDENÍ SLABOPRODU
 NOVÉ VEDENÍ NN, VO

D 1.1

1. STAVBA

INVESTOR:



STATUTÁRNÍ MĚSTO BRNO
Dominikánské náměstí 1, 601 67 Brno



BRNĚNSKÉ KOMUNIKACE, a.s.
Renneská třída 787/1a, 639 00 Brno



TEPLÁRNY BRNO, a.s.
Okružní 25, 638 00 Brno-Lesná

KOORDINÁTOR PROJEKTU A PROJEKTANT

PK OSSENDORF s.r.o.

Tomešova 1, 602 00 Brno

HLAVNÍ INŽENÝR PROJEKTU

ING. VLASTISLAV NOVÁK Ph.D.



PROJEKTOVÁ KANCELÁŘ
OSSENDORF
BRNO

ČÍSLO SMLOUVY 5500 – 21000231

HLAVNÍ PROJEKTANT

PK OSSENDORF s.r.o.

Tomešova 1, 602 00 Brno

HLAVNÍ INŽENÝR PROJEKTU


ING. VLASTISLAV NOVÁK Ph.D.



PROJEKTOVÁ KANCELÁŘ
OSSENDORF
BRNO

ČÍSLO SMLOUVY 5500 – 21000231

SO 110 ÚPRAVA VNITROAREÁLOVÉ KOMUNIKACE (SMYČKA DUSP)

ZODP. PROJEKTANT	ING. KATEŘINA ŠÍPKOVÁ	<i>Šípková'</i>	 projektové inženýringové a stavební SHB, akciová společnost sídlo: Našová 143/III, CZ 102 00 Olomouc	
VYPRACOVAL	ING. ONDŘEJ LIŠKA	<i>Lb</i>		
KONTROLOVAL	ING. HUBERT ŘEHULKA	<i>Řehulka'</i>		
KRAJ: JIHOOMORAVSKÝ	KÚ: PÍŠÁRKY [610208]		DATUM	11/2021
AKCE/STAVBA	C. VOZOVNA PÍŠÁRKY, ETAPA III. <i>VRAŤNÁ TRAMVAJOVÁ SMYČKA, SOUVISEJÍCÍ STAVBY KOMUNIKACÍ, PLOCH A ZAŘÍZENÍ SLOUŽÍCÍCH K OBSLUZE BUDOUCÍHO MULTIFUNKČNÍHO SPORTOVNÍHO A KULTURNÍHO PAVILONU</i> D DOKUMENTACE OBJEKTU D.1.1 OBJEKTY POZEMNÍCH KOMUNIKACÍ		FORMÁT	4x4A
			STUPEŇ PD	PDPS
			ČÍSLO ZAKÁZKY	5/20 117
			MĚŘÍTKO	1:500
ČÁST PODPÍRLOHA			ČÍSLO PARÉ	ČÍSLO PODPÍRLOHY
SITUACE			02	