


VOZOVNA PISÁRKY - ETAPA III, VRATNÁ SMYČKA
SO 110 ÚPRAVA VNITROAREÁLOVÉ KOMUNIKACE BVV

M 1:500/50
Rozsah: km -0,05000 - 0,12111

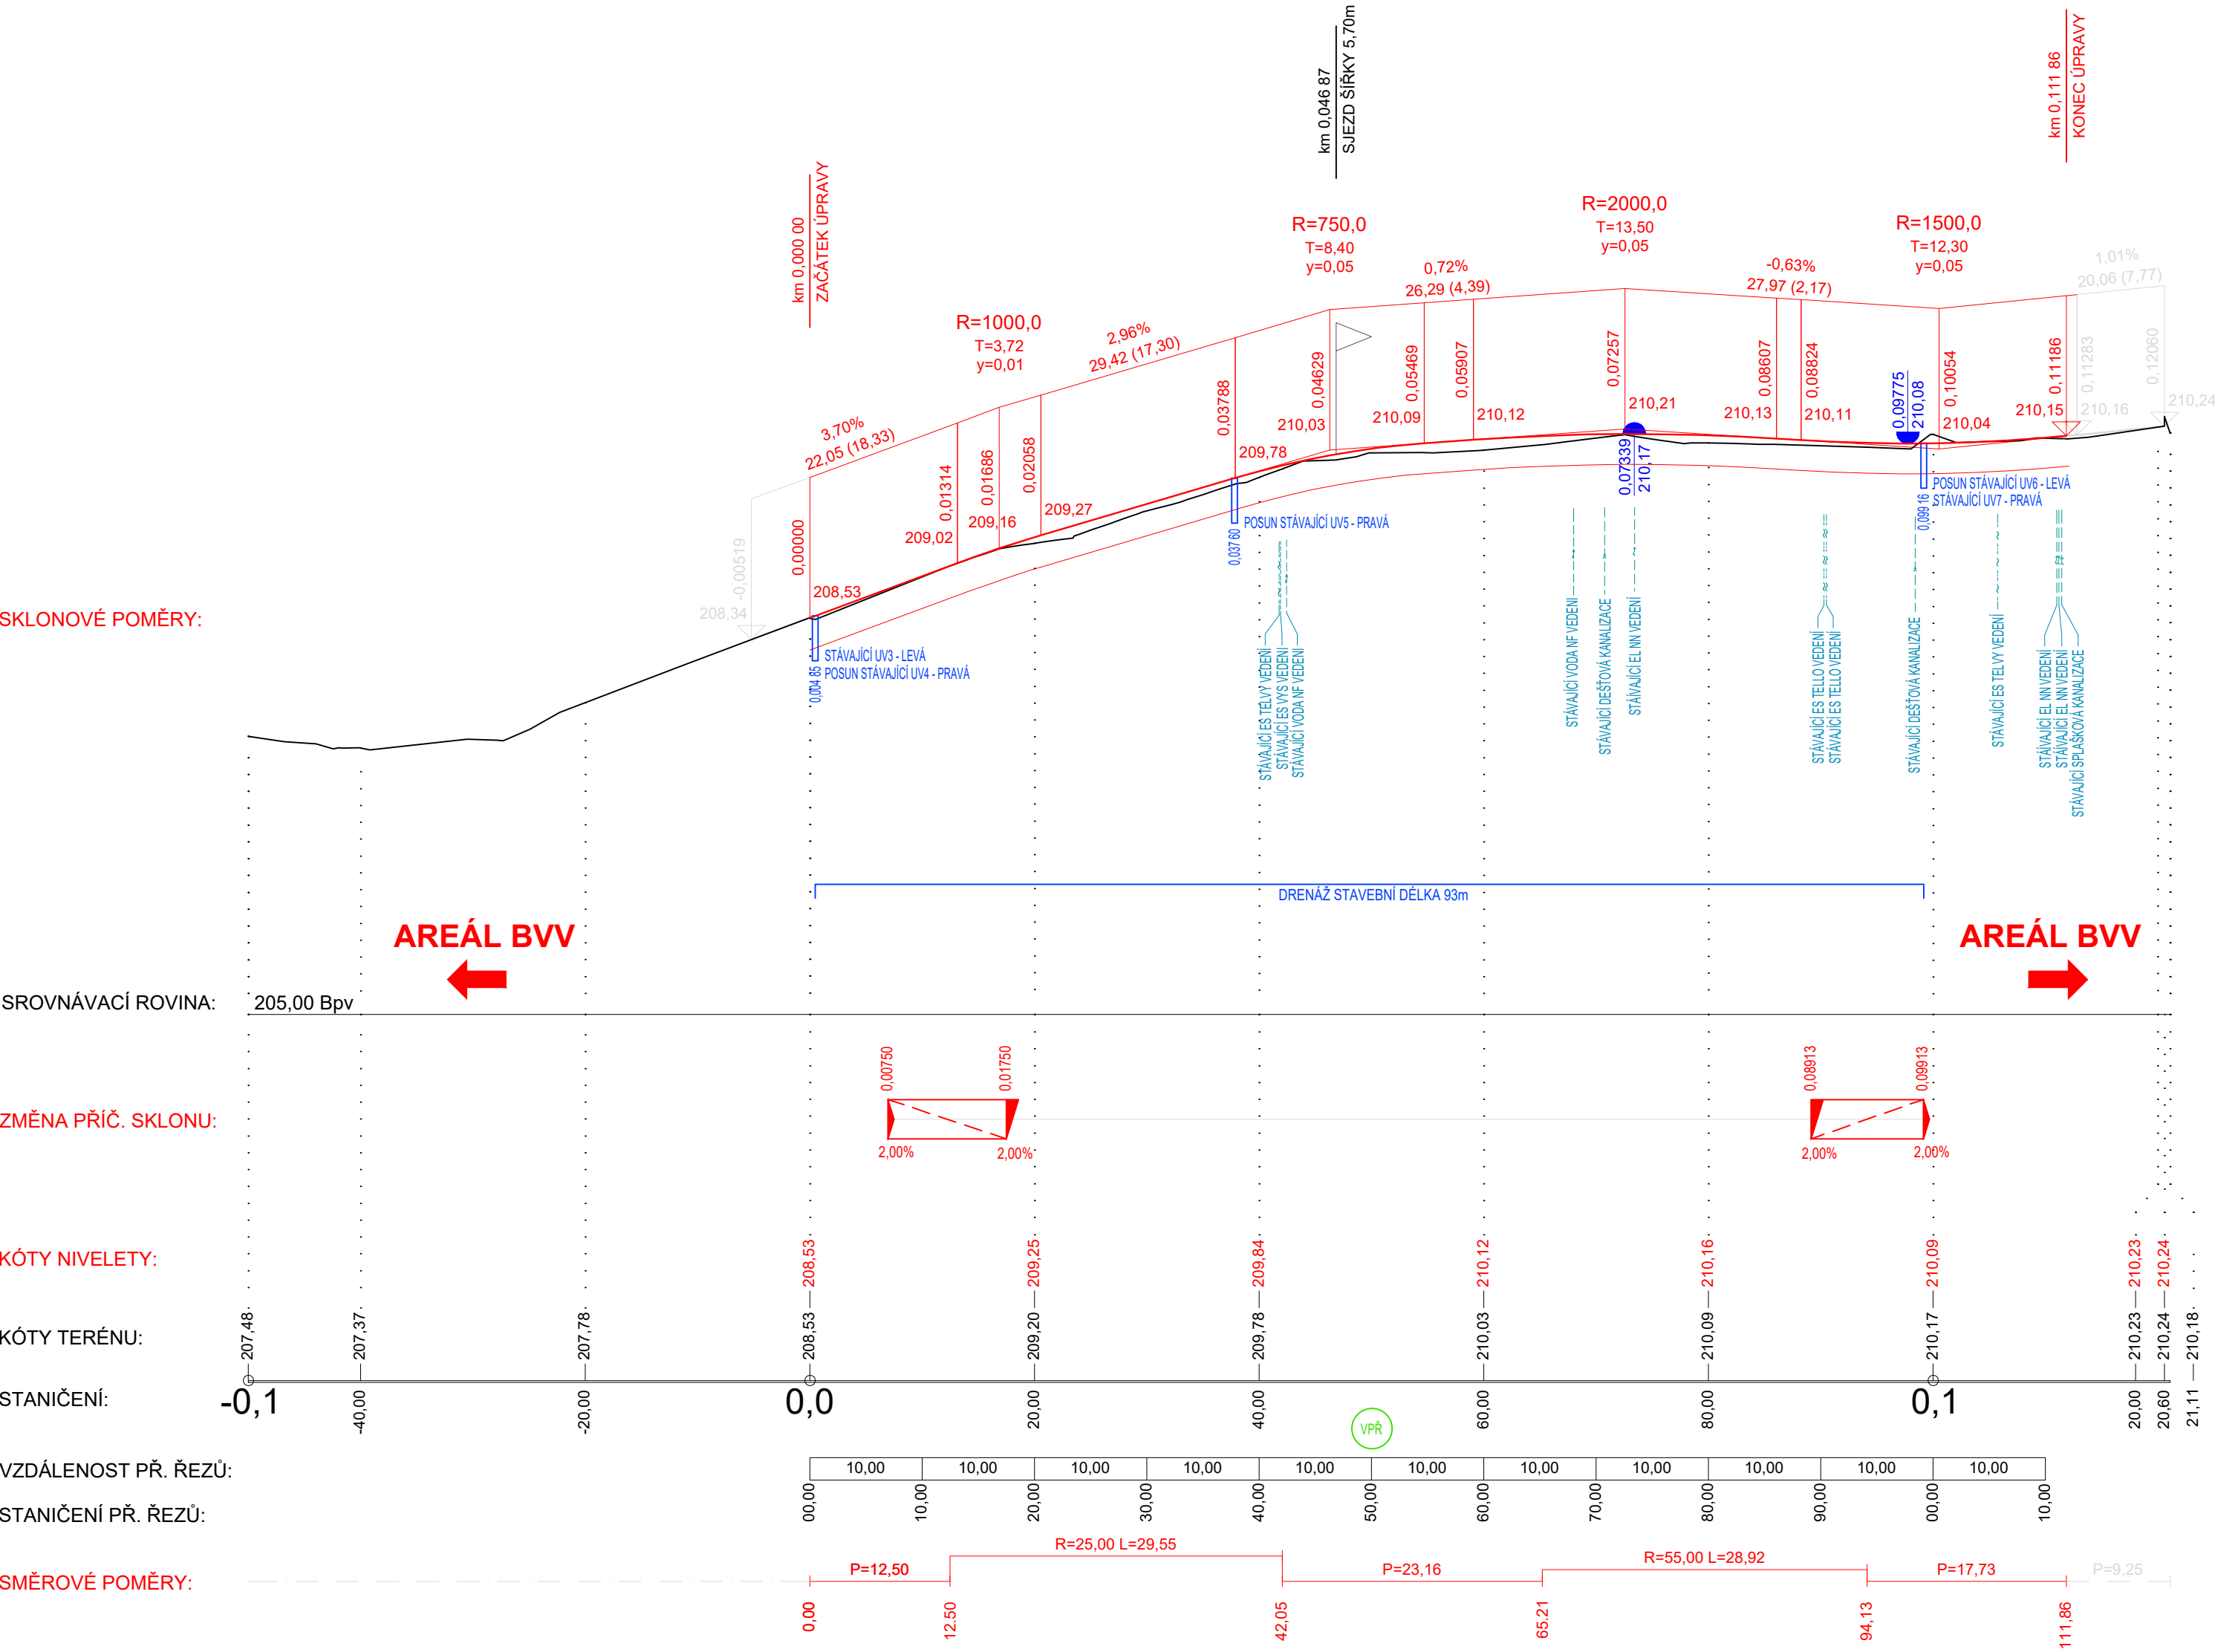

PDPS

D 1.1 1. STAVBA

INVESTOR:

B | R | N | O |

STATUTÁRNÍ MĚSTO BRNO

Dominikánské náměstí 1, 601 67 Brno

ABENB

BRNĚNSKÉ KOMUNIKACE, a.s.

Renesancká třída 787/1a, 639 00 Brno

TE

TEPLÁRNY BRNO, a.s.

Okružní 25, 638 00 Brno-Lesná

KOORDINÁTOR PROJEKTU A PROJEKTANT

PK OSSENDORF s.r.o.

Tomešova 1, 602 00 Brno

HLAVNÍ INŽENÝR PROJEKTU

ING. VLASTISLAV NOVÁK Ph.D.

PROJEKTOVÁ KANCELÁŘ

OSSENDORF

BRNO

ČÍSLO SMLOUVY

5500 – 21000231

HLAVNÍ PROJEKTANT

PK OSSENDORF s.r.o.

Tomešova 1, 602 00 Brno

HLAVNÍ INŽENÝR PROJEKTU

ING. VLASTISLAV NOVÁK Ph.D.

PROJEKTOVÁ KANCELÁŘ

OSSENDORF

BRNO

ČÍSLO SMLOUVY

5500 – 21000231

SO 110 ÚPRAVA VNITROAREÁLOVÉ KOMUNIKACE (SMYČKA DUSP)

ZODP. PROJEKTANT	ING. KATEŘINA ŠÍPKOVÁ	<i>Sipková</i>	<div><div>SHB</div><div>projektová a inženýringová společnost</div><div>sídlo: Masná 145/8 602 00 Brno</div></div>	
VYPRACOVAL	ING. ONDŘEJ LIŠKA	<i>Liška</i>		
KONTOLOVAL	ING. HUBERT ŘEHULKA	<i>Řehulka</i>		
KRAJ: JIHOVÝCHODNÍ	KÚ: PISÁRKY [610208]		DATUM	11/2021
AKCE/STAVBA			FORMÁT	6x44
VRATNÁ TRAMVAJOVÁ SMYČKA, SOUVISEJÍCÍ STAVBY KOMUNIKACÍ, PLOCH A ZAŘÍZENÍ SLOUŽÍCÍCH K OBSLUZE BUDOUCÍHO MULTIFUNKČNÍHO SPORTOVNÍHO A KULTURNÍHO PAVILONU			STUPEŇ PD	PDPS
D DOKUMENTACE OBJEKTU			ČÍSLO ZAKÁZKY	5/20 117
D.1.1 OBJEKTY POZEMNÍCH KOMUNIKACÍ			MĚŘÍTKO	1:500/50
ČÁST PODPŘÍLOHA			ČÍSLO PARÉ	ČÍSLO PODPŘÍLOHY
PODÉLNÝ PROFIL				03