


VYTYČOVACÍ SCHÉMA

M 1:500

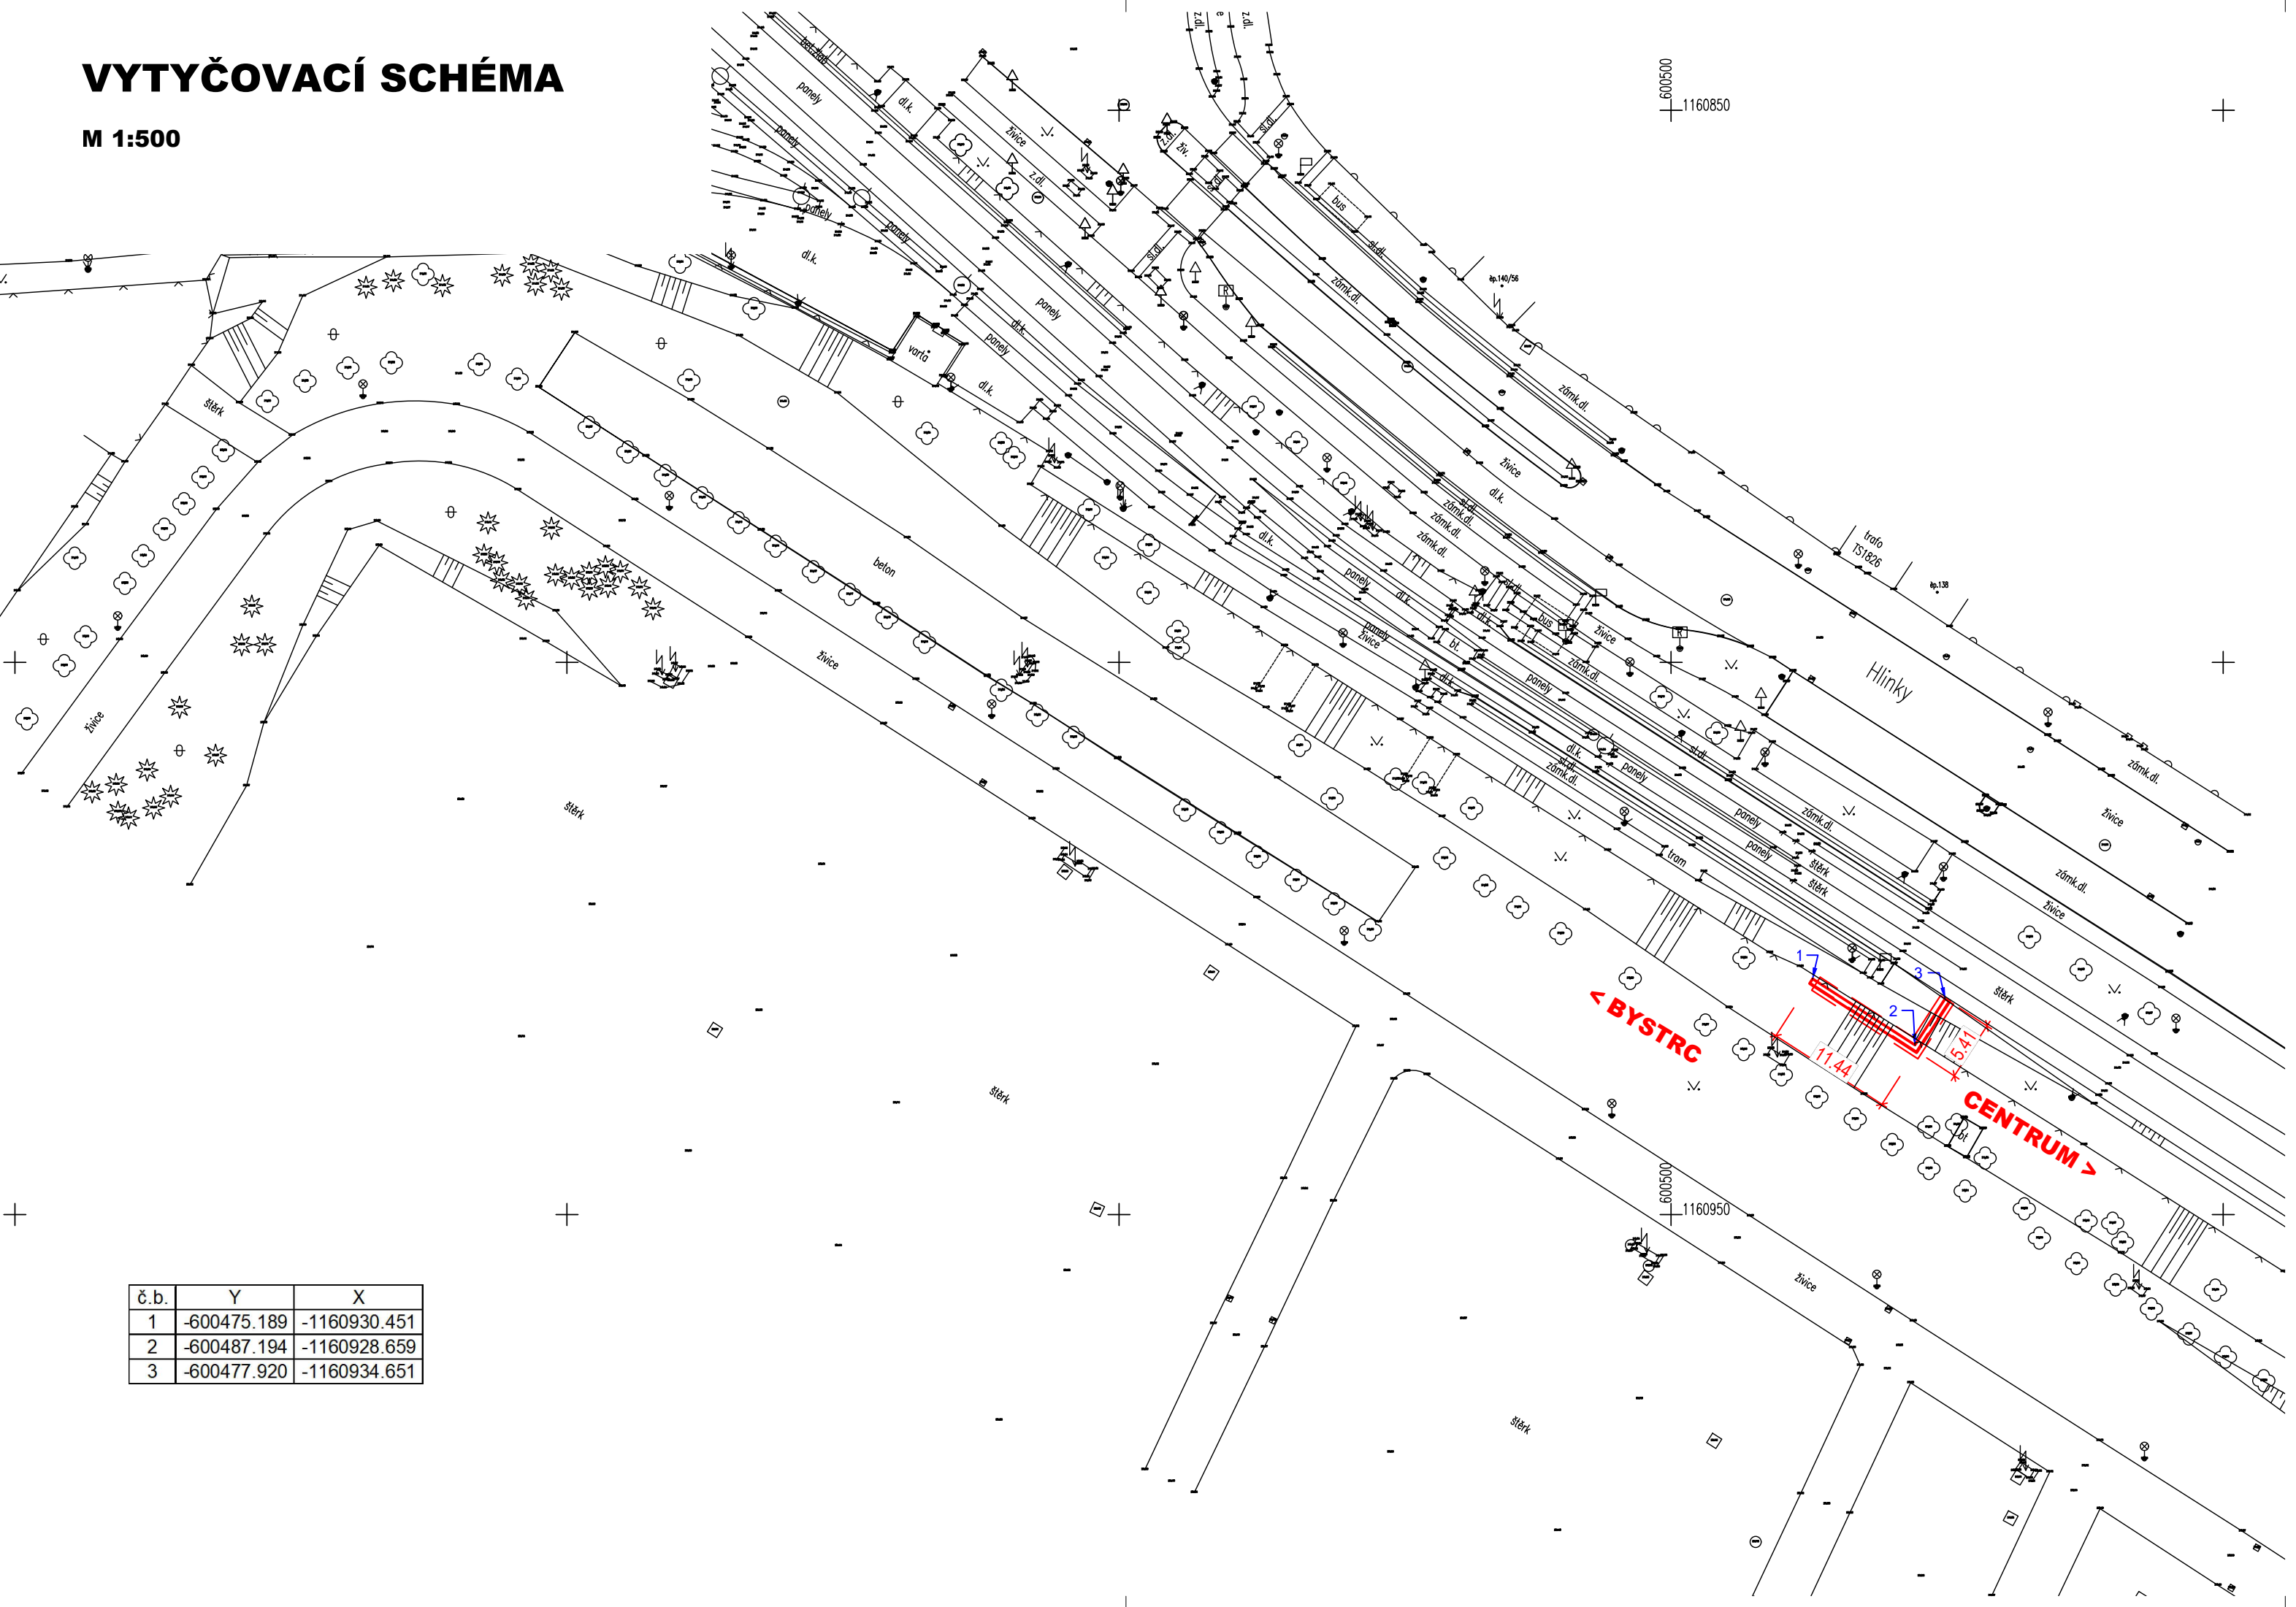

č.b.	Y	X
1	-600475.189	-1160930.451
2	-600487.194	-1160928.659
3	-600477.920	-1160934.651

PDPS

D.1.2

1. STAVBA

INVESTOR:

B|R|N|O|

STATUTÁRNÍ MĚSTO BRNO

Dominikánské náměstí 1, 601 67 Brno

ABRNO

BRNĚNSKÉ KOMUNIKACE, a.s.

Reneská třída 787/1a, 639 00 Brno

TEPLÁRNY BRNO, a.s.

Okružní 25, 638 00 Brno-Lesná

KOORDINÁTOR PROJEKTU A PROJEKTANT

PK OSSENDORF s.r.o.

Tomešova 1, 602 00 Brno

HLAVNÍ INŽENÝR PROJEKTU

ING. VLASTISLAV NOVÁK Ph.D.

PROJEKTOVÁ KANCELÁŘ

OSSENDORF BRNO

ČÍSLO SMLOUVY

5500 – 21000231

HLAVNÍ PROJEKTANT

PK OSSENDORF s.r.o.

Tomešova 1, 602 00 Brno

HLAVNÍ INŽENÝR PROJEKTU

ING. VLASTISLAV NOVÁK Ph.D.

PROJEKTOVÁ KANCELÁŘ

OSSENDORF BRNO

ČÍSLO SMLOUVY

5500 – 21000231

SO 206 ZEĎ U ZASTÁVKY

ZODP. PROJEKTANT	ING. KVĚTOSLAV RUŠAR		<div><div>Rušar mosty</div></div>	
VYPRACOVAL	ING. TOMÁŠ KNOBLOCH			
KONTROLOVAL	ING. JAROMÍR RUŠAR			
KRAJ: JIHO-MORAVSKÝ	KÚ: PISÁRKY [610208]			
AKCE/STAVBA			DATUM	11/2021
<div><div>C. VOZOVNA PISÁRKY, ETAPA III.</div><div>VRATNÁ TRAMVAJOVÁ SMYČKA, SOUVISEJÍCÍ STAVBY KOMUNIKACÍ, PLOCH A ZAŘÍZENÍ</div><div>SLOUŽÍCÍCH K OBSLUŽE BUDOUCÍHO MULTIFUNKČNÍHO SPORTOVNÍHO A KULTURNÍHO PAVILONU</div><div>D DOKUMENTACE OBJEKTŮ - D.1.2 MOSTNÍ OBJEKTY A ZDI</div></div>			FORMÁT	3 A4
			STUPEŇ PD	PDPS
			ČÍSLO ZAKÁZKY	2020 089.42020 089.5
			MĚŘÍTKO	1:500
STAVEBNÍ OBJEKT			ČÍSLO PARÉ	ČÍSLO PD/PŘÍLOHY
VYTYČOVACÍ SCHÉMA				f