


01 VZOROVÝ PŘÍČNÝ ŘEZ

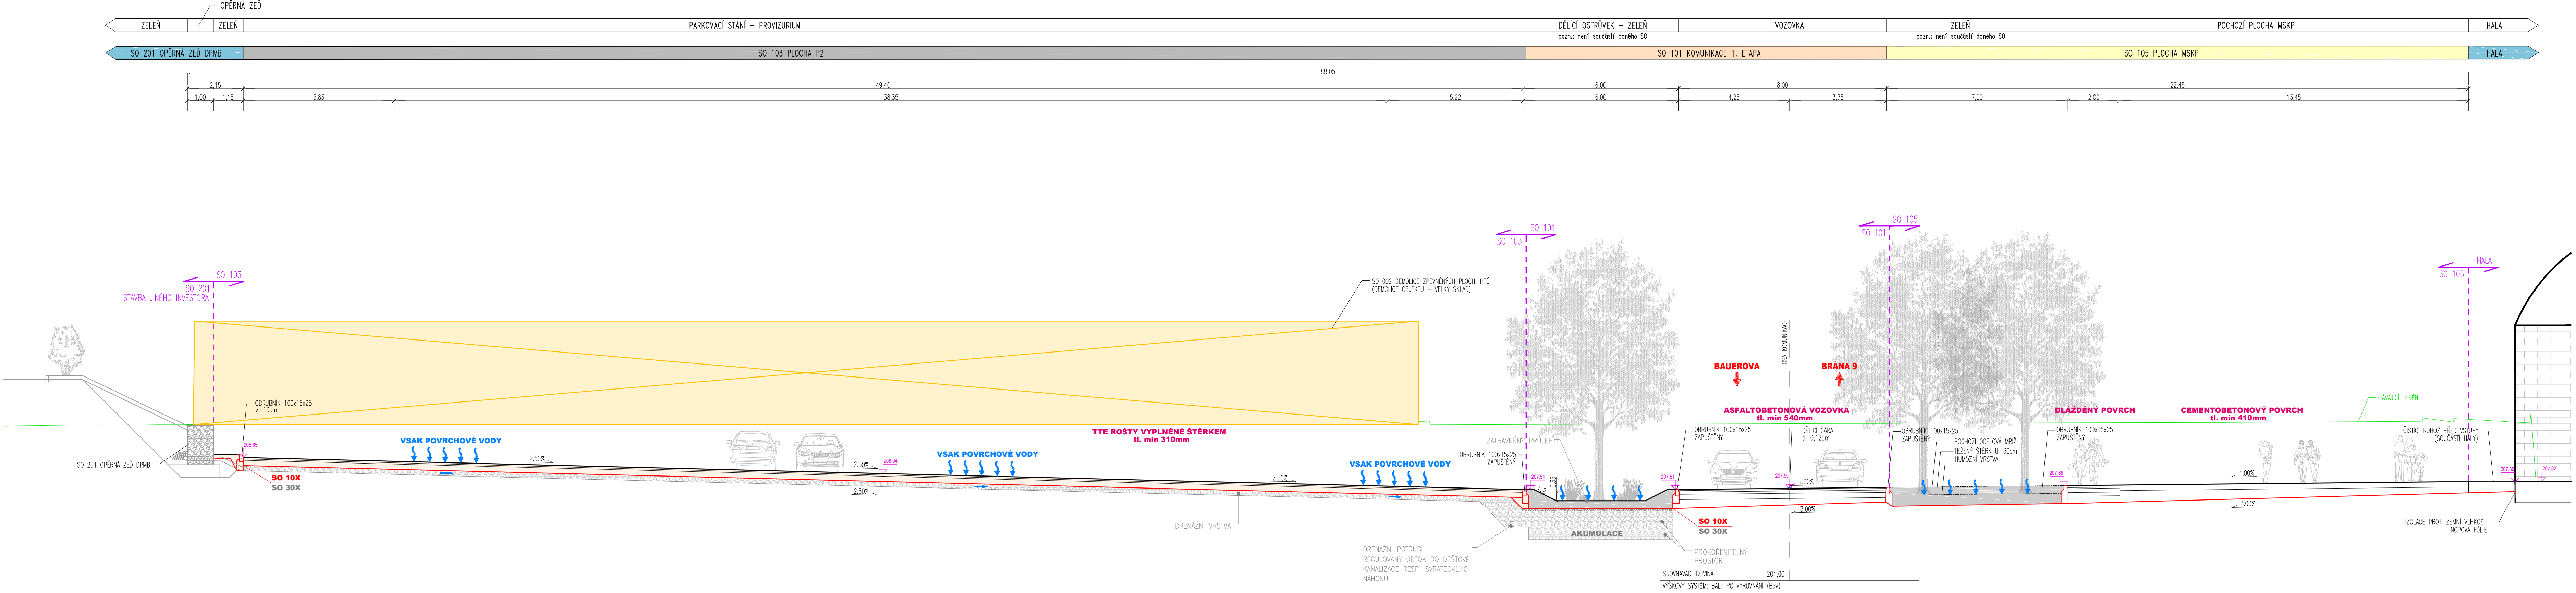

ODVODNĚNÍ PARKOVIŠTĚ DLE PRINCIPŮ MODROZELÉNÉ INFRASTRUKTURY

PDPS

D 1.1 1. STAVBA

INVESTOR:

STATUTÁRNÍ MĚSTO BRNO  
Dominikánské náměstí 1, 601 67 Brno

BRNĚNSKÉ KOMUNIKACE, a.s.  
Reneská třída 787/1a, 639 00 Brno

TEPLÁRNÝ BRNO, a.s.  
Okružní 25, 638 00 Brno-Lesná

KOORDINÁTOR PROJEKTU A PROJEKTANT:

**PK OSSENDORF s.r.o.**  
Tomešova 1, 602 00 Brno

HLAVNÍ INŽENÝR PROJEKTU: ING. VLASTISLAV NOVÁK Ph.D.

ČÍSLO SMLOUVY: 5500 – 21000231


HLAVNÍ PROJEKTANT:

**PK OSSENDORF s.r.o.**  
Tomešova 1, 602 00 Brno

HLAVNÍ INŽENÝR PROJEKTU: ING. VLASTISLAV NOVÁK Ph.D.

ČÍSLO SMLOUVY: 5500 – 21000231

SO 103 PLOCHA P2 (MSKP 1. ETAPA-OD)

ZODP. PROJEKTANT	ING. KATEŘINA ŠÍPKOVÁ	<i>Šípková</i>	 <b>SHB</b> projektová kancelář s.r.o. sídlo: Masarův 1438B, CZ 602 00 Brno	
VYPRACOVAL	ING. MICHAL PAZDZIORA	<i>Paždzióra</i>		
KONTROLOVAL	ING. HUBERT ŘEHULKA	<i>Řehulka</i>		
KRAJ: JIHOVMORAVSKÝ	KÚ: PÍŠÁRKY [610208]			
AKCE/STAVBA	<b>B. MULTIFUNKČNÍ SPORTOVNÍ A KULTURNÍ PAVILON 1. ETAPA</b>		DATUM	11/2021
<b>D. DOKUMENTACE OBJEKTŮ</b> <b>D.1.1 OBJEKTY POZEMNÍCH KOMUNIKACÍ</b>			FORMÁT	6x44
			STUPEŇ PD	PDPS
			ČÍSLO ZAKÁZKY	5/20 010
<b>VZOROVÝ PŘÍČNÝ ŘEZ 1</b>			MĚŘÍTKO	1:100
			ČÍSLO PARÉ	ČÍSLO PODPŘÍLOHY
				<b>04.1</b>