


01 VZOROVÝ PŘÍČNÝ ŘEZ

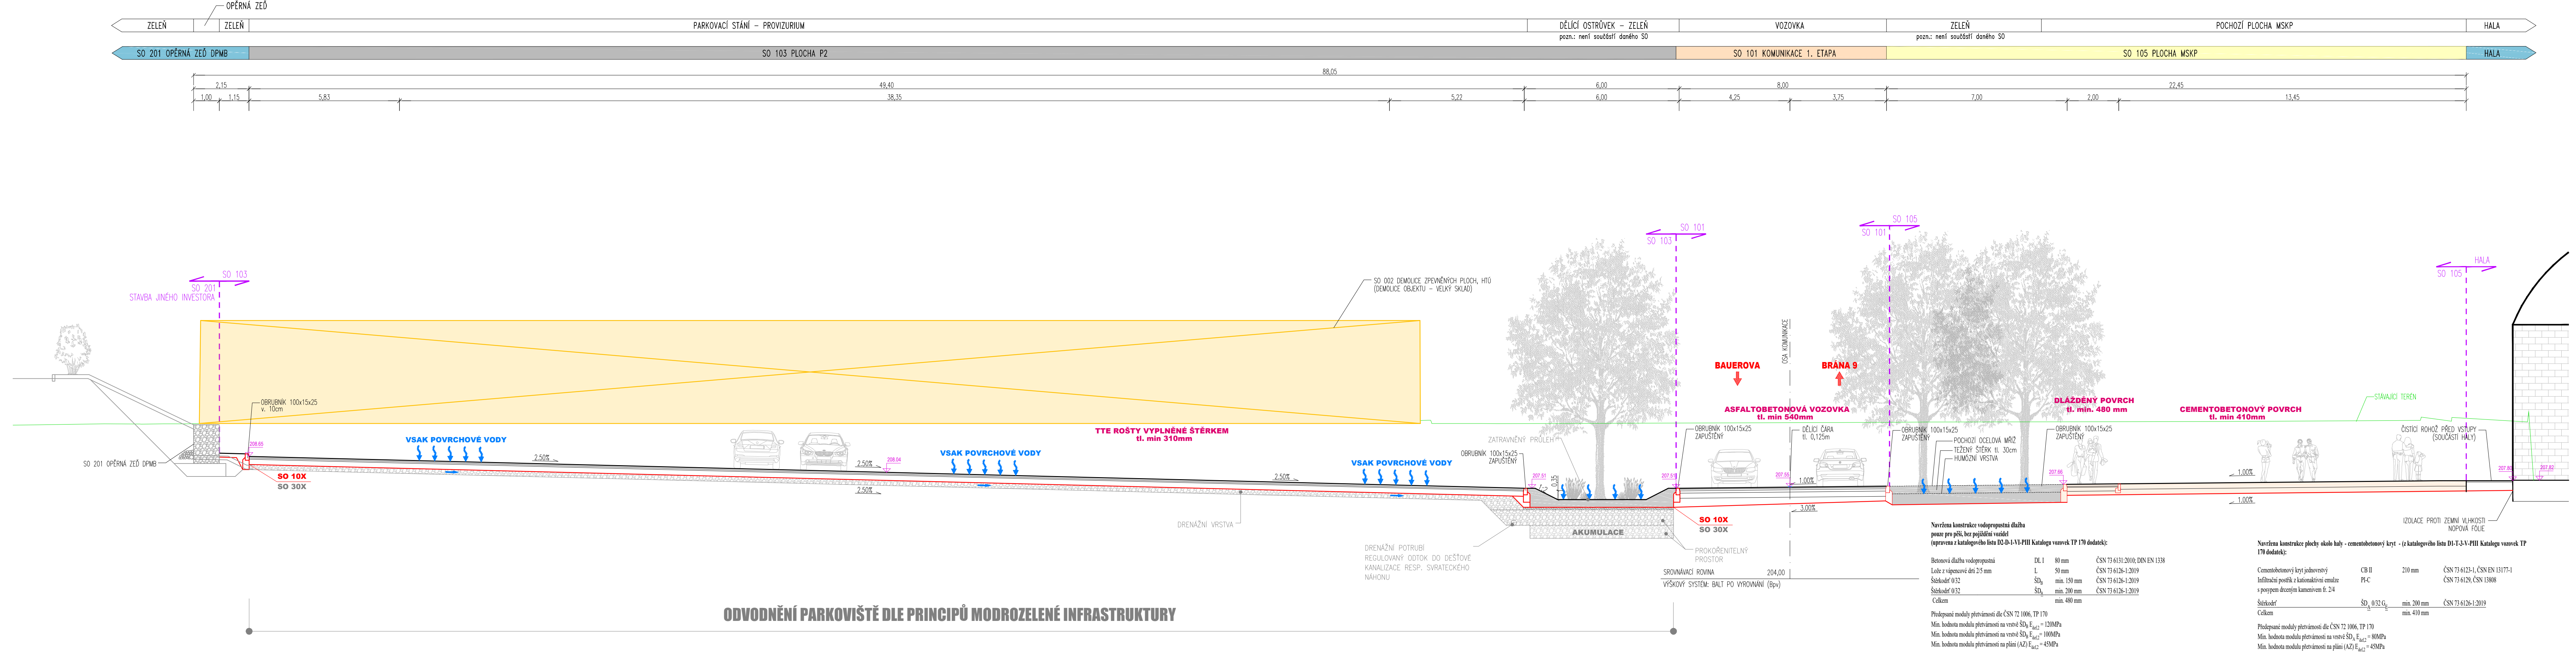

ODVODNĚNÍ PARKOVIŠTĚ DLE PRINCIPŮ MODROZELENÉ INFRASTRUKTURY

PDPS

D 1.1 1. STAVBA

INVESTOR:

B | R | N | O | I

STATUTÁRNÍ MĚSTO BRNO  
Dominikánské náměstí 1, 601 67 Brno

I | A | B | E | N | A | I

BRNĚNSKÉ KOMUNIKACE, a.s.  
Reneská třída 787/1a, 639 00 Brno

TEPLÁRNÝ BRNO, a.s.  
Okružní 25, 638 00 Brno-Lesná

KOORDINÁTOR PROJEKTU A PROJEKTANT:  
**PK OSSENDORF s.r.o.**  
Tomešova 1, 602 00 Brno

HLAVNÍ INŽENÝR PROJEKTU  
ING. VLASTISLAV NOVÁK Ph.D.

PROJEKTOVÁ KANCELÁŘ  
**OSSENDORF**  
BRNO

ČÍSLO SMLOUVY  
5500 – 21000231

HLAVNÍ PROJEKTANT:  
**PK OSSENDORF s.r.o.**  
Tomešova 1, 602 00 Brno

HLAVNÍ INŽENÝR PROJEKTU  
ING. VLASTISLAV NOVÁK Ph.D.

PROJEKTOVÁ KANCELÁŘ  
**OSSENDORF**  
BRNO

ČÍSLO SMLOUVY  
5500 – 21000231

SO 105 PLOCHA MSKP (MSKP 1. ETAPA-OD)

ZODP. PROJEKTANT	ING. KATEŘINA ŠÍPKOVÁ	<i>Šípková</i>	<div><div></div><div>SHB, smlouva sepsaná dle MŠK, Město 14338, CZ 7310100000</div></div>	DATUM	11/2021
VYPRACOVAL	ING. MICHAL PAZDZIORA	<i>Paździora</i>		FORMÁT	6x44
KONTROLOVAL	ING. HUBERT REHULKA	<i>Rehulka</i>		STUPEŇ PD	PDPS
KRAJ: JIHOVÝCHODSKÝ	KÚ: PÍŠÁŘSKÝ [610208]			ČÍSLO ZAKÁZKY	5/20 010
B. MULTIFUNKČNÍ SPORTOVNÍ A KULTURNÍ PAVILON 1. ETAPA			D DOKUMENTACE OBJEKTŮ		
			D.1.1 OBJEKTY POZEMNÍCH KOMUNIKACÍ		
			MĚŘÍTKO		1:100
ČÁST PODPÍŠKA			ČÍSLO PARÉ		ČÍSLO PODPÍŠKY
VZOROVÝ PŘÍČNÝ ŘEZ 1					04.1