


KATASTR
ČÍSLO PARCELY
VZDALENOST ŠACHET

NÁZVY ŠACHET

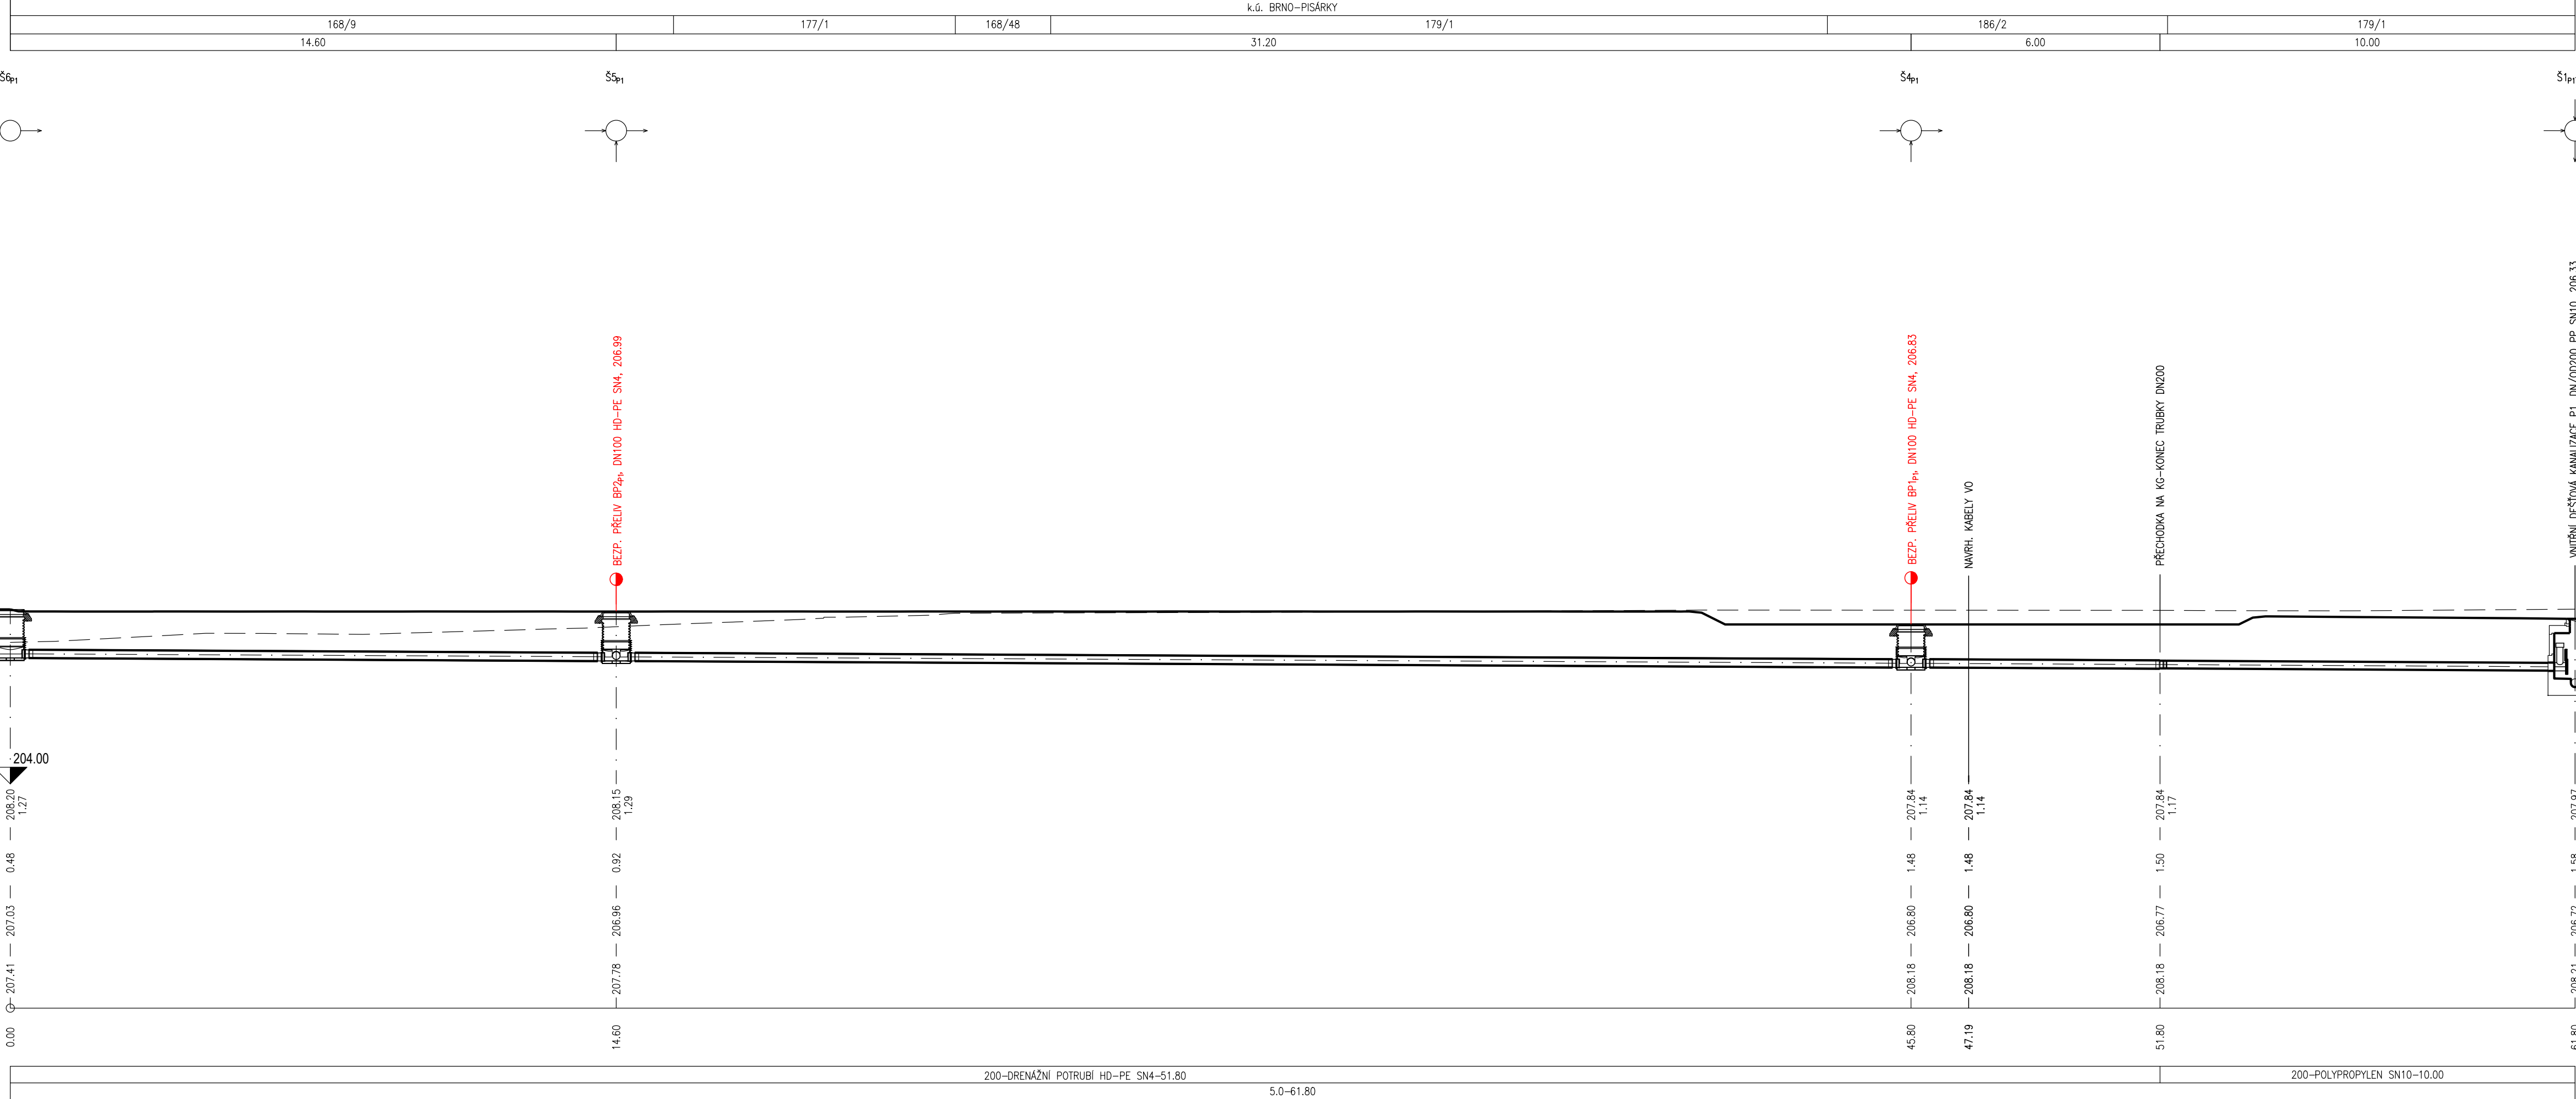

DRENÁŽNÍ POTRUBÍ D1_{p1}
MĚŘITKO:1:100/100

KÓTA UPRAVENÉHO TERÉNU
HLoubKA DNA VÝKOPU (od UPRAV. TERÉNU)

HLoubKA DNA VÝKOPU (od STÁV. TERÉNU)

KÓTA DNA POTRUBÍ

KÓTA STÁVAJÍCÍHO TERÉNU

STANIČENÍ [m]

DN [mm]—MATERIÁL—DÉLKA [m]
SKLON [promile]—DÉLKA [m]

PDPS

D.1.3 1. STAVBA

INVESTOR:

STATUTÁRNÍ MĚSTO BRNO
Dominikánské náměstí 1, 601 67 Brno

DOPRAVNÍ PODNIK MĚSTA BRNA, a. s.
Hlinky 64/151, Pisárky, 603 00 Brno

BRNĚNSKÉ KOMUNIKACE, a.s.
Remeslářská třída 787/1a, 639 00 Brno

TEPLÁRNY BRNO, a.s.
Okružní 25, 638 00 Brno-Lesná

KOORDINÁTOR PROJEKTU A PROJEKTANT

PK OSSENDORF s.r.o.
Tomešova 1, 602 00 Brno

HLAVNÍ INŽENÝR PROJEKTU

ING. VLASTISLAV NOVÁK Ph.D.

ČÍSLO SMLOUVY

5500 – 21000231

HLAVNÍ PROJEKTANT

PK OSSENDORF s.r.o.
Tomešova 1, 602 00 Brno

HLAVNÍ INŽENÝR PROJEKTU

ING. VLASTISLAV NOVÁK Ph.D.

ČÍSLO SMLOUVY

5500 – 21000231

IO 330 ODVODNĚNÍ - PARKOVIŠTĚ P1 (MSKP 1.Etapa-OD)

ZODP. PROJEKTANT	MILOSLAV JÍLEK		
VYPRACOVAL	GABRIELA NOSKOVÁ		
KONTROLOVAL	ING. JIŘÍ VÍTEK		
KRAJ: JIHO-MORAVSKÝ	KÚ: PISÁRKY [6 10208]	DATUM	11/2021
AKCE/STAVBA		FORMÁT A4	5
B. MULTIFUNKČNÍ SPORTOVNÍ A KULTURNÍ PAVILON 1. ETAPA D DOKUMENTACE OBJEKTŮ D.1.3 ODVODNĚNÍ KOMUNIKACÍ - MODROZELENÁ INFRASTRUKTURA		STUPEŇ PD	PDPS
		ČÍSLO ZAKÁZKY	21 829
		MĚŘITKO	1:100/100
STAVEBNÍ OBJEKT		ČÍSLO PARÉ	ČÍSLO PODPŘÍLOHY
PODÉLNÝ PROFIL DRENÁŽNÍHO POTRUBÍ RETENČNÍ RÝHY D1_{p1}			03.3