

KATASTR  
ČÍSLO PARCELY  
VZDÁLENOST ŠACHET

NÁZVY ŠACHET

DRENÁŽNÍ POTRUBÍ D3<sub>p1</sub>  
MĚŘÍTKO:1:100/100

KÓTA UPRAVENÉHO TERÉNU  
HLOUBKA DNA VÝKOPU (od UPRAV. TERÉNU)

HLOUBKA DNA VÝKOPU (od STAV. TERÉNU)


KÓTA DNA POTRUBÍ

KÓTA STÁVAJÍCÍHO TERÉNU

STANIČNÍ [m]

DN [mm]—MATERIÁL—DĚLKA [m]  
SKLON [promile]—DĚLKA [m]

k.ú. BRNO—PISÁRKY

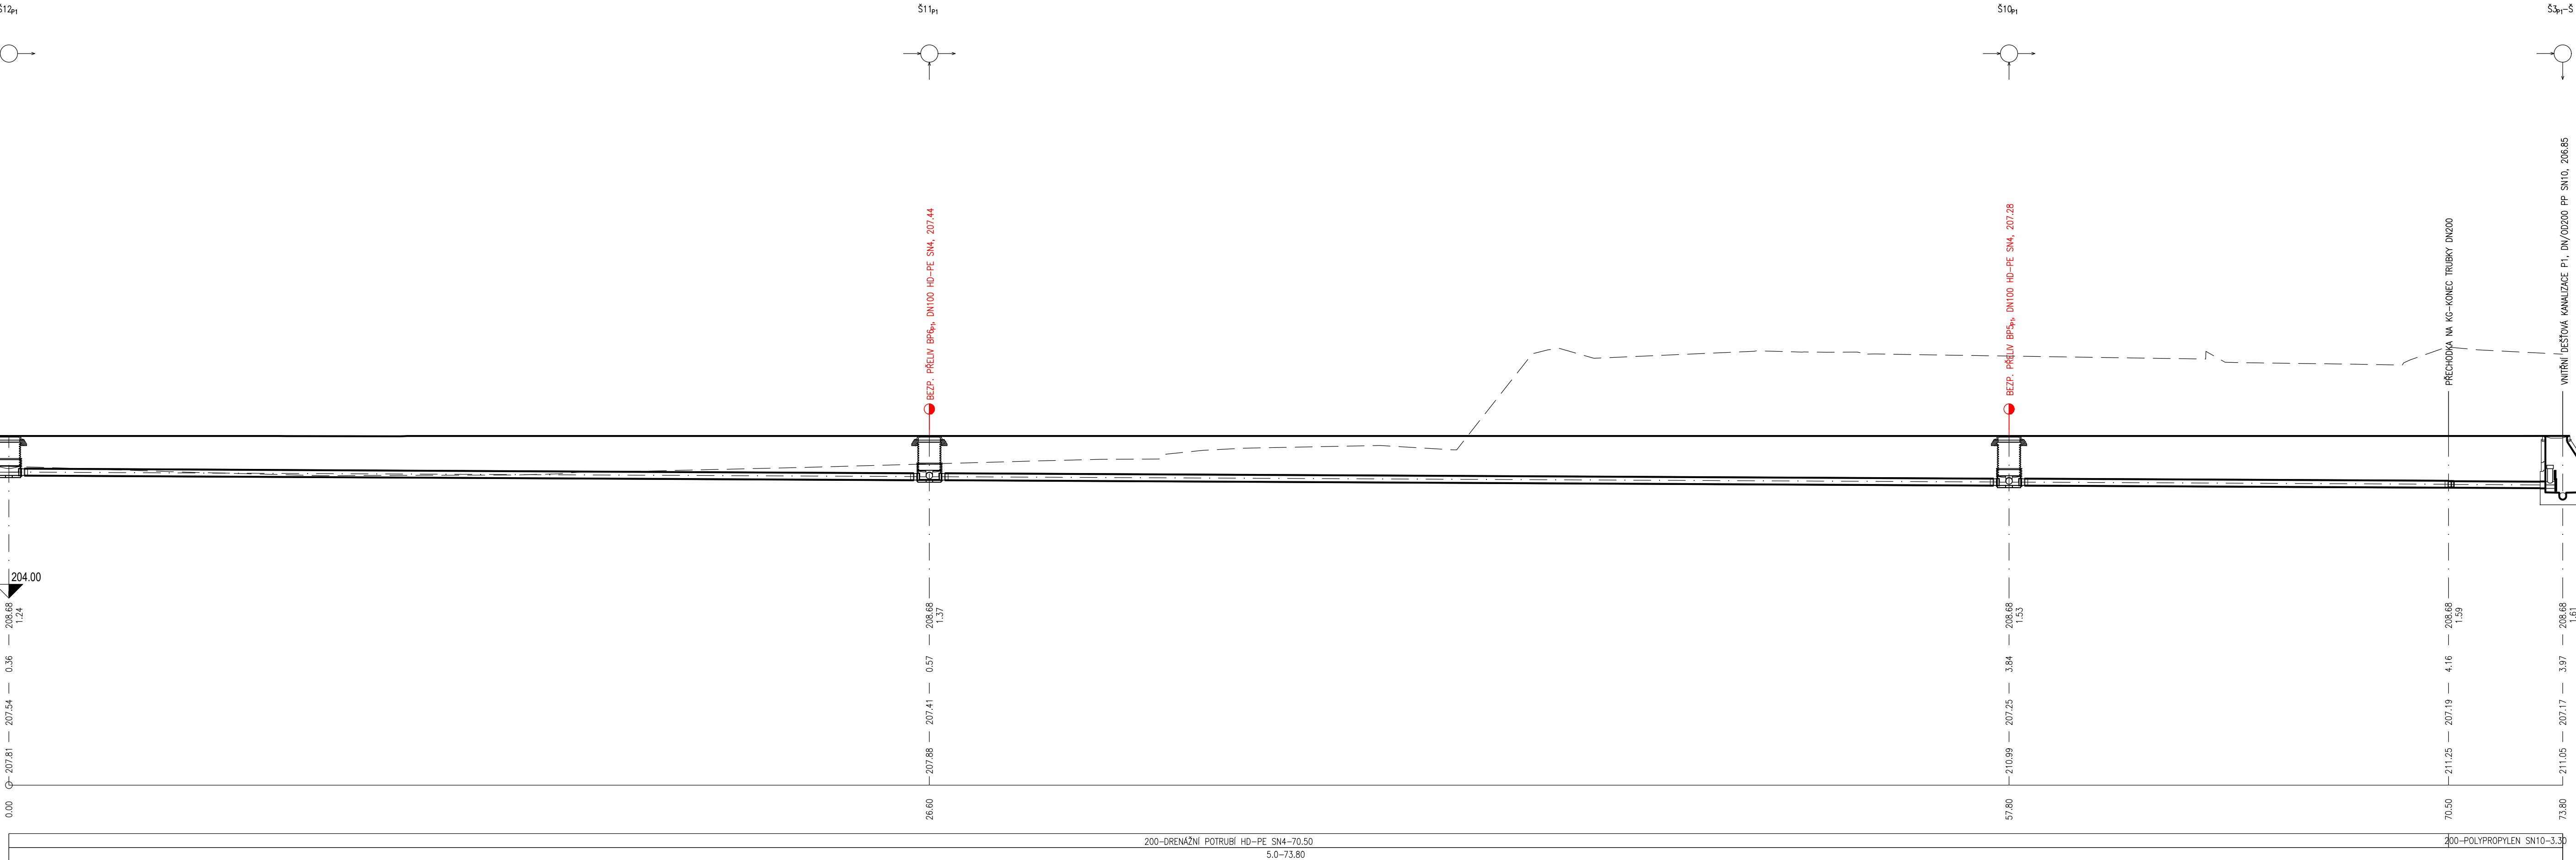

PDPS

D.1.3

1. STAVBA

INVESTOR:

**B | R | N | O |**

STATUTÁRNÍ MĚSTO BRNO  
Dominikánské náměstí 1, 601 67 Brno

**DMB**

Dopravní podnik města Brna a.s.  
Hlinky 64/151, Pisárky, 603 00 Brno

**BK**

BRNĚNSKÉ KOMUNIKACE, a.s.  
Remeslářská třída 787/1a, 639 00 Brno

**TE**

TEPLÁRNY BRNO, a.s.  
Okružní 25, 638 00 Brno-Lesná

KOORDINÁTOR PROJEKTU A PROJEKTANT

**PK OSSENDORF s.r.o.**  
Tomešova 1, 602 00 Brno

HLAVNÍ INŽENÝR PROJEKTU

ING. VLASTISLAV NOVÁK Ph.D.

ČÍSLO SMLOUVY

5500 – 21000231

HLAVNÍ PROJEKTANT

**PK OSSENDORF s.r.o.**  
Tomešova 1, 602 00 Brno

HLAVNÍ INŽENÝR PROJEKTU

ING. VLASTISLAV NOVÁK Ph.D.

ČÍSLO SMLOUVY

5500 – 21000231

IO 330 ODVODNĚNÍ - PARKOVIŠTĚ P1 (MSKP 1.Etapa-OD)

ZODP. PROJEKTANT	MILOSLAV JÍLEK		
VYPRACOVAL	GABRIELA NOSKOVÁ		
KONTROLOVAL	ING. JIŘÍ VÍTEK		
KRAJ: JIHO-MORAVSKÝ	KÚ: PISÁRKY [610208]	DATUM	11/2021
AKCE/STAVBA	<b>B. MULTIFUNKČNÍ SPORTOVNÍ A KULTURNÍ PAVILON 1. ETAPA</b>		FORMÁT A4
D DOKUMENTACE OBJEKTŮ D.1.3 ODVODNĚNÍ KOMUNIKACÍ - MODROZELENÁ INFRASTRUKTURA		STUPEŇ PD	PDPS
		ČÍSLO ZAKÁZKY	21 829
		MĚŘÍTKO	1:100/100
STAVEBNÍ OBJEKT	ČÍSLO PARÉ	ČÍSLO PODPŘÍLOHY	
<b>PODÉLNÝ PROFIL DRENÁŽNÍHO POTRUBÍ RETENČNÍ RÝHY D3<sub>p1</sub></b>			<b>03.5</b>