


KATASTR  
ČÍSLO PARCELY  
VZDALENOST ŠACHET  
NÁZVY ŠACHET

DRENÁŽNÍ POTUBÍ D1<sub>2</sub>  
MĚŘITKO:1:100/100

KÓTA UPRAVENÉHO TERÉNU  
HLBOUBKA DNA VÝKOPU (od UPRAV. TERÉNU)  
HLBOUBKA DNA VÝKOPU (od STAV. TERÉNU)  
KÓTA DNA POTRUBÍ  
KÓTA STÁVAJÍCÍHO TERÉNU  
STANOVČENÍ [m]  
DN [mm]–MATERIÁL–DĚLKA [m]  
SKLON [promille]–DĚLKA [m]

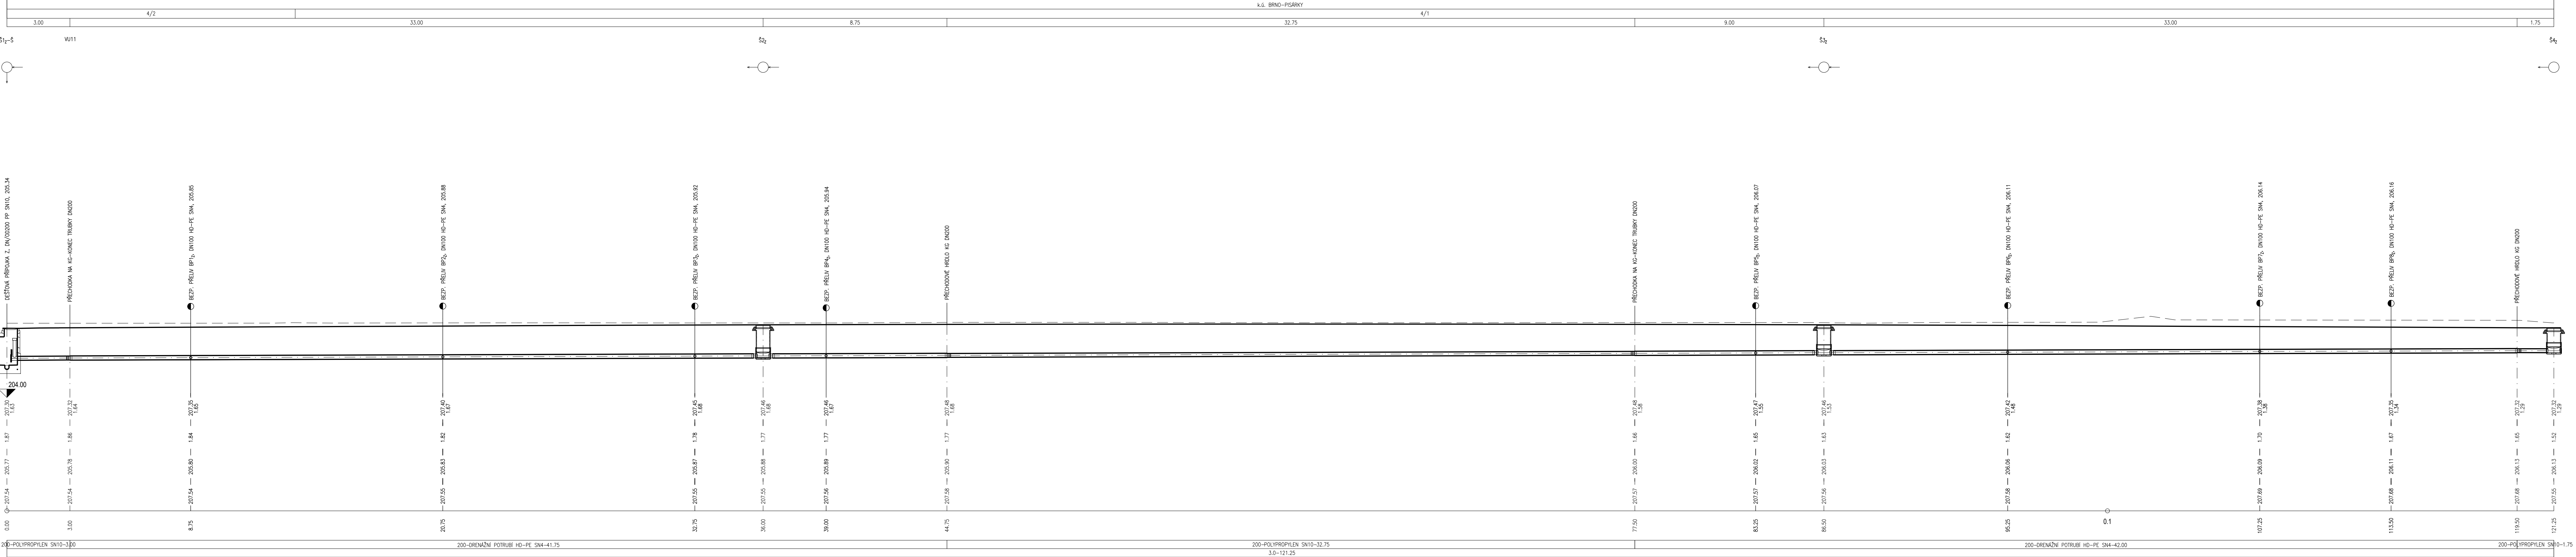

PDPS

## D.1.3 1. STAVBA

INVESTOR

**B | R | N | O | I**

STATUTÁRNÍ MĚSTO BRNO  
Dominikánská náměstí 1, 601 67 Brno

**DPMB**

Dopravní podnik města Brna a.s.  
DOPRAVNÍ PODNIK MĚSTA BRNA, a. s.  
Hlinky 94/151, Písařky, 603 00 Brno

**BRK**

BRNĚNSKÉ KOMUNIKACE, a.s.  
Remeslářská 78071a, 639 00 Brno

**TE**

TEPLÁRNÝ BRNO, a.s.  
Okružní 25, 638 00 Brno-Lesná

KOORDINÁTOR PROJEKTU A PROJEKTANT

**PK OSSENDORF s.r.o.**  
Tomešova 1, 602 00 Brno

HLAVNÍ INŽENÝR PROJEKTU

ING. VLASTISLAV NOVÁK Ph.D.

ČÍSLO SMLOUVY

5500 – 21000231

HLAVNÍ PROJEKTANT

**PK OSSENDORF s.r.o.**  
Tomešova 1, 602 00 Brno

HLAVNÍ INŽENÝR PROJEKTU

ING. VLASTISLAV NOVÁK Ph.D.

ČÍSLO SMLOUVY

5500 – 21000231

IO 333 ODVODNĚNÍ - PLOCHA MSKP OKOLO HALY (MSKP 1.Etapa-OD)			projekt Vlastislav Novák	
ZOOP. PROJEKTANT	MILOSLAV JÍLEK		DATUM	11/2021
VYPRACOVAL	GABRIELA NOSKOVÁ		FORMÁT	A0
KONTROLOVAL	ING. JIŘÍ VÍTEK		STUPEŇ PD	PPPS
KRAJ JIHOVÝCHOVSKÝ	KU PÍSAŘKY (B10208)		ČÍSLO ZAKÁZKY	21 829
AKCESTAVBA			MĚŘITKO	1:100/100
B. MULTIFUNKČNÍ SPORTOVNÍ A KULTURNÍ PAVILON 1. ETAPA			ČÍSLO PÁRE	ČÍSLO PODPISOVÝ
D.1.3 ODVODNĚNÍ KOMUNIKACÍ - MODROZELNÁ INFRASTRUKTURA			03.6	
STAVBY OBJEKT			ČÍSLO PÁRE	
PODELNÝ PROFIL DRENÁŽNÍHO POTRUBÍ RETENČNÍ RÝHY D1 <sub>2</sub>			03.6	