


VYTYČOVACÍ VÝKRES SO 104  
PLOCHA P3  
- BUS, TAXI, MSKP

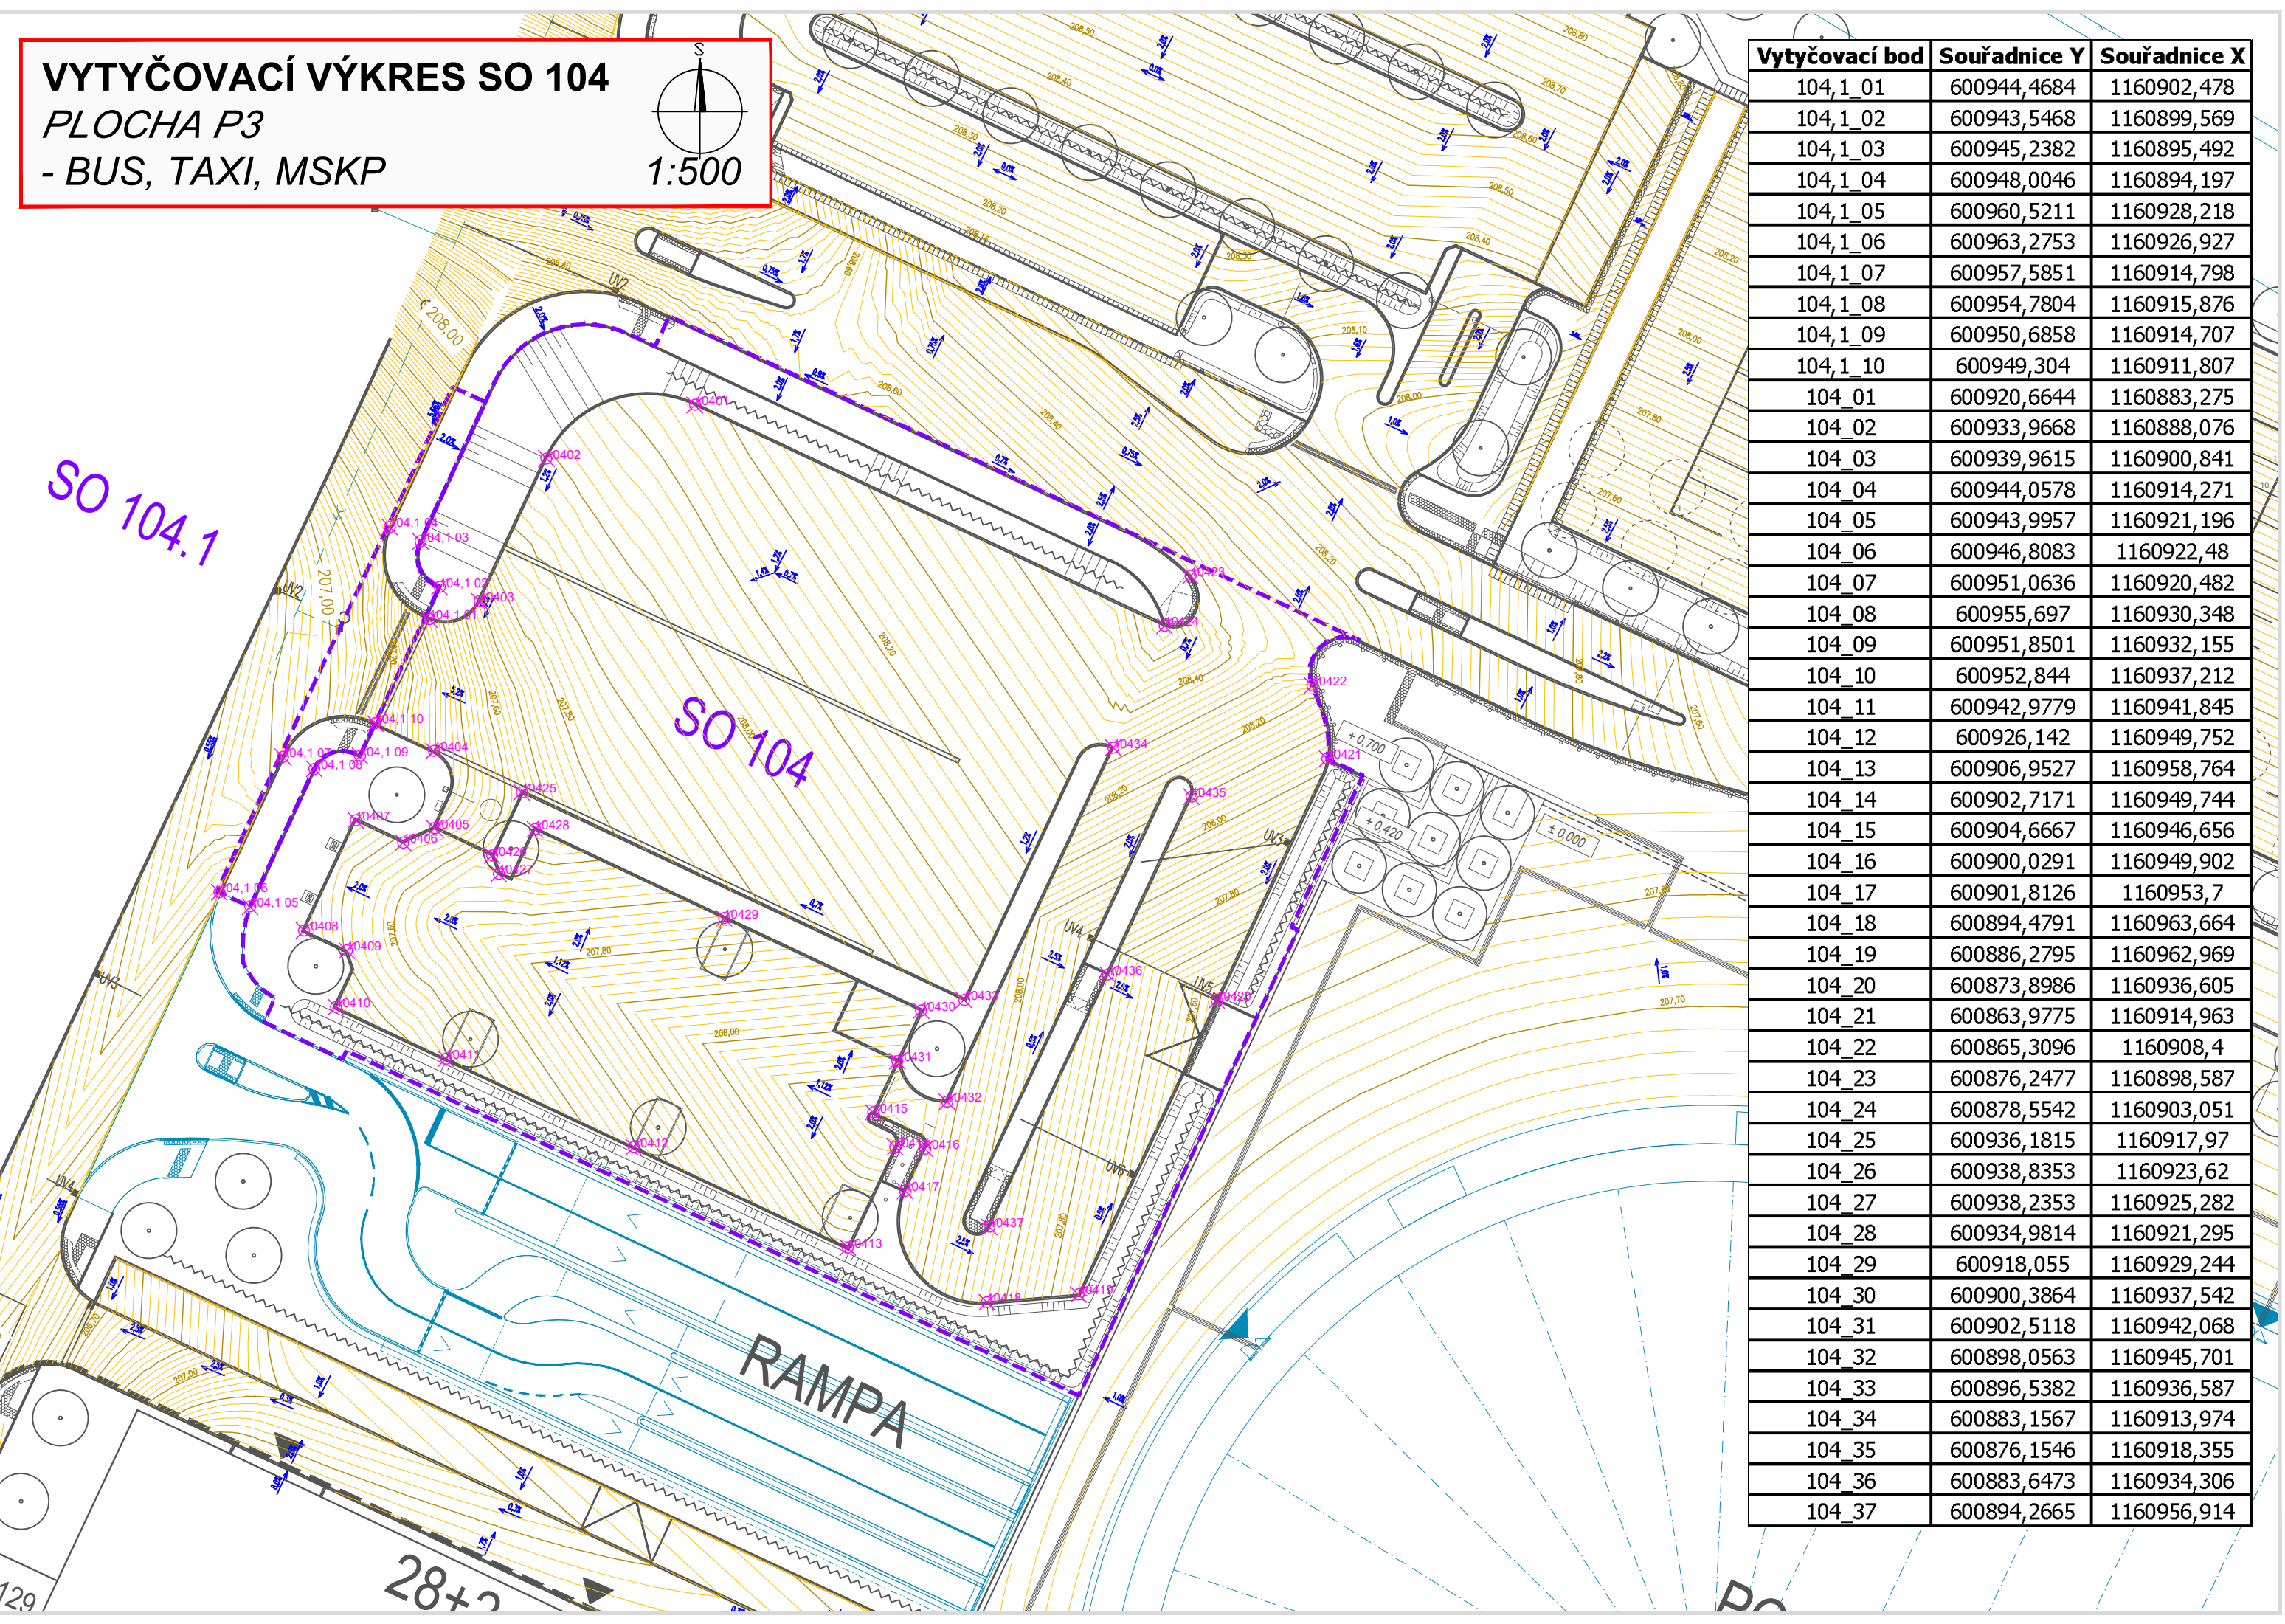

Vytyčovací bod	Souřadnice Y	Souřadnice X
104_1_01	600944,4684	1160902,478
104_1_02	600943,5468	1160899,569
104_1_03	600945,2382	1160895,492
104_1_04	600948,0046	1160894,197
104_1_05	600960,5211	1160928,218
104_1_06	600963,2753	1160926,927
104_1_07	600957,5851	1160914,798
104_1_08	600954,7804	1160915,876
104_1_09	600950,6858	1160914,707
104_1_10	600949,304	1160911,807
104_01	600920,6644	1160883,275
104_02	600933,9668	1160888,076
104_03	600939,9615	1160900,841
104_04	600944,0578	1160914,271
104_05	600943,9957	1160921,196
104_06	600946,8083	1160922,48
104_07	600951,0636	1160920,482
104_08	600955,697	1160930,348
104_09	600951,8501	1160932,155
104_10	600952,844	1160937,212
104_11	600942,9779	1160941,845
104_12	600926,142	1160949,752
104_13	600906,9527	1160958,764
104_14	600902,7171	1160949,744
104_15	600904,6667	1160946,656
104_16	600900,0291	1160949,902
104_17	600901,8126	1160953,7
104_18	600894,4791	1160963,664
104_19	600886,2795	1160962,969
104_20	600873,8986	1160936,605
104_21	600863,9775	1160914,963
104_22	600865,3096	1160908,4
104_23	600876,2477	1160898,587
104_24	600878,5542	1160903,051
104_25	600936,1815	1160917,97
104_26	600938,8353	1160923,62
104_27	600938,2353	1160925,282
104_28	600934,9814	1160921,295
104_29	600918,055	1160929,244
104_30	600900,3864	1160937,542
104_31	600902,5118	1160942,068
104_32	600898,0563	1160945,701
104_33	600896,5382	1160936,587
104_34	600883,1567	1160913,974
104_35	600876,1546	1160918,355
104_36	600883,6473	1160934,306
104_37	600894,2665	1160956,914

PDPS

D 1.1

1. STAVBA

INVESTOR:

B|R|N|O|

STATUTÁRNÍ MĚSTO BRNO

Dominikánské náměstí 1, 601 67 Brno

ABENB|

BRNĚNSKÉ KOMUNIKACE, a.s.

Renneská třída 787/1a, 639 00 Brno

TEPLÁRNY BRNO, a.s.

Okrružní 25, 638 00 Brno-Lesná

KOORDINÁTOR PROJEKTU A PROJEKTANT

PK OSSENDORF s.r.o.

Tomešova 1, 602 00 Brno

HLAVNÍ INŽENÝR PROJEKTU

ING. VLASTISLAV NOVÁK Ph.D.

PROJEKTOVÁ KANCELÁŘ  
OSSENDORF  
BRNO

ČÍSLO SMLOUVY

5500 – 21000231

HLAVNÍ PROJEKTANT

PK OSSENDORF s.r.o.

Tomešova 1, 602 00 Brno

HLAVNÍ INŽENÝR PROJEKTU

ING. VLASTISLAV NOVÁK Ph.D.

PROJEKTOVÁ KANCELÁŘ  
OSSENDORF  
BRNO

ČÍSLO SMLOUVY

5500 – 21000231

SO 104 PARKOVIŠTĚ P3 - BUS, TAXI, MSKP (MSKP 1. ETAPA-OD)

ZODP. PROJEKTANT	ING. KATEŘINA ŠÍPKOVÁ	<i>Šípková</i>		DATUM	11/2021
VYPRACOVAL	ING. MICHAL PAZDZIORA	<i>Pazdziora</i>		FORMÁT	3x44
KONTROLOVAL	ING. HUBERT ŘEHULKA	<i>Řehulka</i>		STUPEŇ PD	PDPS
KRAJ: JIHO-MORAVSKÝ	KÚ: PÍŠÁRKY [610208]			ČÍSLO ZAKÁZKY	5/20 010
AKCE/STAVBA				MĚŘITKO	1:500
B. MULTIFUNKČNÍ SPORTOVNÍ A KULTURNÍ PAVILON 1. ETAPA				ČÍSLO PARÉ	ČÍSLO PD/PŘÍLOHY
DOKUMENTACE OBJEKTŮ					05
D.1.1 OBJEKTY POZEMNÍCH KOMUNIKACÍ					
ČÁST PODPŘÍLOHA					
VYTYČOVACÍ VÝKRES					