

KATASTR
ČÍSLO PARCELY
VZDÁLENOST ŠACHET

NÁZVY ŠACHET

DRENÁŽNÍ POTRUBÍ D1_{SM}
MĚŘÍTKO:1:100/100

POZNÁMKA:
— UPRAV. TERÉN
- - - STÁV. TERÉN

KÓTA UPRAVENÉHO TERÉNU
HLoubKA DNA VÝKOPU (od UPRAV. TERÉNU)


HLoubKA DNA VÝKOPU (od STÁV. TERÉNU)

KÓTA DNA POTRUBÍ

KÓTA STÁVAJÍCÍHO TERÉNU

STANIČENÍ [m]

DN/OD [mm]—MATERIÁL—DĚLKA [m]
SKLON [promile]—DĚLKA [m]

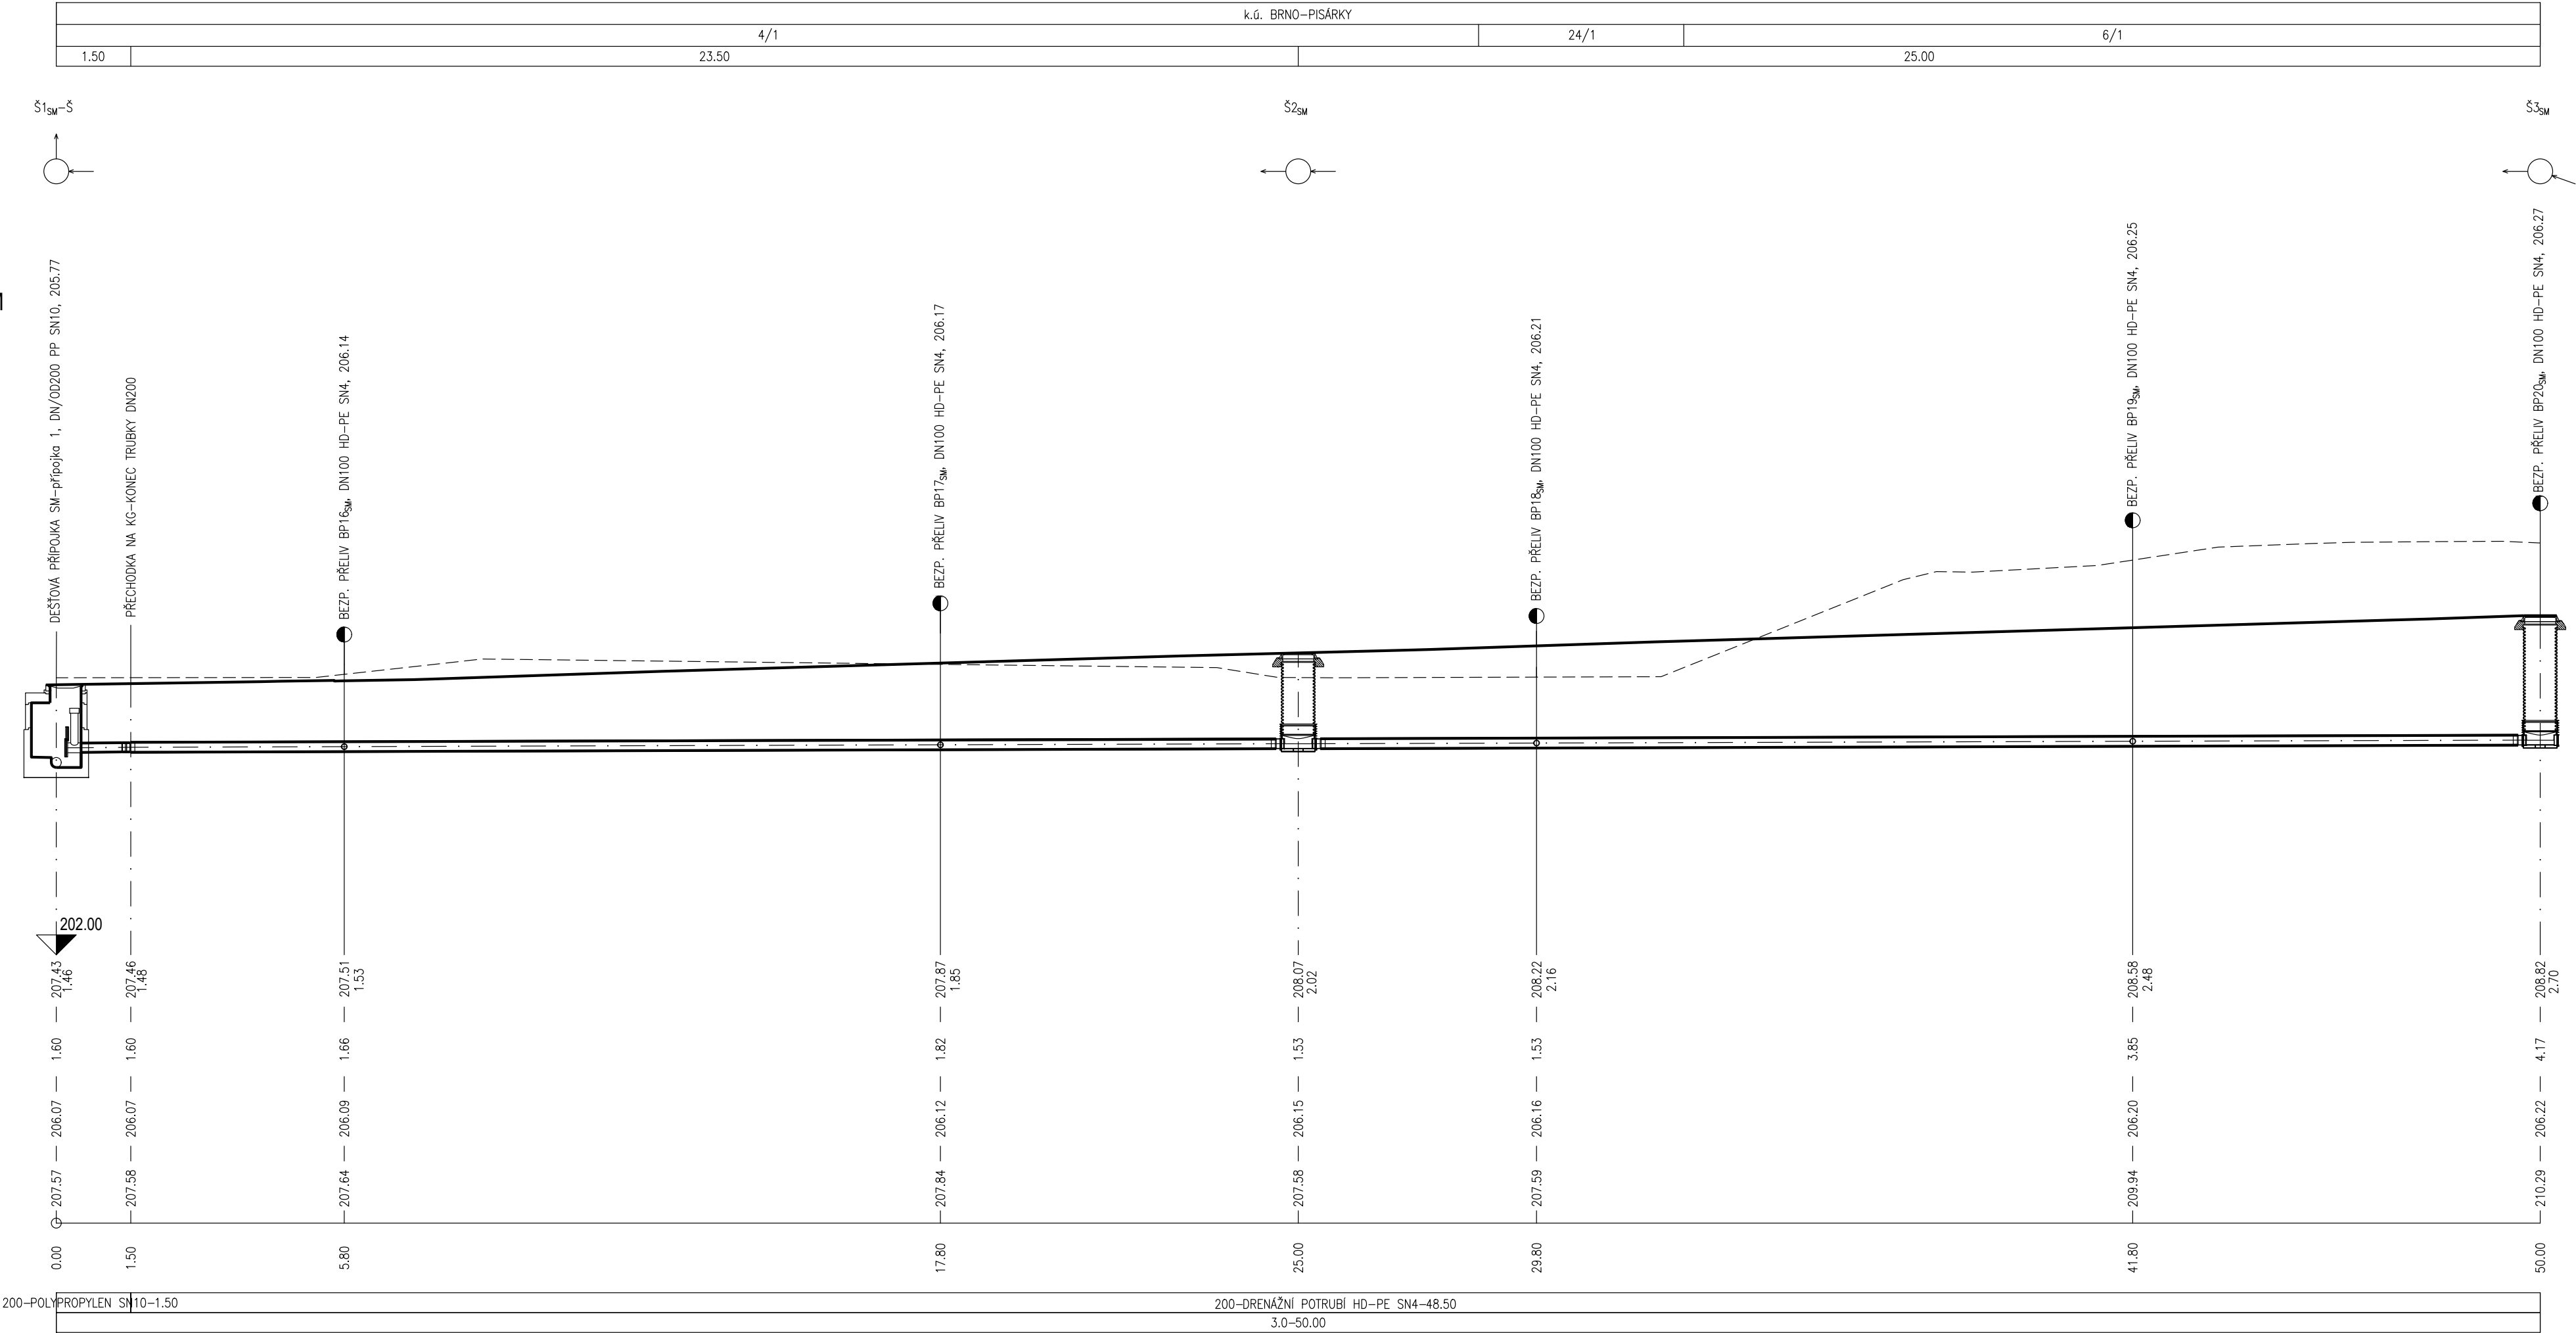

PDPS

D.1.3 1. STAVBA

INVESTOR:

B | R | N | O |
STATUTÁRNÍ MĚSTO BRNO
Dominikánské náměstí 1, 601 67 Brno

DMB
Dopravní podnik města Brna a.s.
DOPRAVNÍ PODNIK MĚSTA BRNA, a. s.
Hlinky 64/151, Pisárky, 603 00 Brno

BK
BRNĚNSKÉ KOMUNIKACE, a.s.
Renneská třída 787/1a, 639 00 Brno

TE
TEPLÁRNY BRNO, a.s.
Okružní 25, 638 00 Brno-Lesná

KOORDINÁTOR PROJEKTU A PROJEKTANT

PK OSSENDORF s.r.o.
Tomešova 1, 602 00 Brno

HLAVNÍ INŽENÝR PROJEKTU

ING. VLASTISLAV NOVÁK Ph.D.

PROJEKTOVÁ KANCELÁŘ
OSSENDORF
BRNO

ČÍSLO SMLOUVY

5500 – 21000231

HLAVNÍ PROJEKTANT

PK OSSENDORF s.r.o.
Tomešova 1, 602 00 Brno

HLAVNÍ INŽENÝR PROJEKTU

ING. VLASTISLAV NOVÁK Ph.D.

PROJEKTOVÁ KANCELÁŘ
OSSENDORF
BRNO

ČÍSLO SMLOUVY

5500 – 21000231

ZODP. PROJEKTANT	MILOSLAV JÍLEK		
VYPRACOVAL	GABRIELA NOSKOVÁ		
KONTROLOVAL	ING. JIŘÍ VÍTEK		
KRAJ: JIHO-MORAVSKÝ	KÚ: PISÁRKY [610208]	DATUM	11/2021
AKCE: STAVBA C. VOZOVNA PISÁRKY, ETAPA III. VRATNÁ TRAMVAJOVÁ SMYČKA, SOUVISEJÍCÍ STAVBY KOMUNIKACÍ, PLOCH A ZAŘÍZENÍ SLOUŽÍCÍCH K OBSLUZE BUDOUCÍHO MULTIFUNKČNÍHO SPORTOVNÍHO A KULTURNÍHO PAVILONU DOKUMENTACE OBJEKTU D.1.3 ODVODNĚNÍ KOMUNIKACÍ - MODROZELENÁ INFRASTRUKTURA		FORMÁT A4	4
		STUPEŇ PD	PDPS
		ČÍSLO ZAKÁZKY	21 829
		MĚŘÍTKO	1:100/100
STAVEBNÍ OBJEKT		ČÍSLO PARÉ	ČÍSLO PD/PŘÍLOHY
PODÉLNÝ PROFIL DRENÁŽNÍHO POTRUBÍ RETENČNÍ RÝHY D1_{SM}			03.3