

KATASTR
ČÍSLO PARCELY
VZDÁLENOST ŠACHET
NÁZVY ŠACHET

DRENÁŽNÍ POTRUBÍ D2_{P3}
MĚŘÍTKO:1:100/100

POZNÁMKA:
— — — — — UPRAV. TERÉN
— — — — — STAV. TERÉN

KÓTA UPRAVENÉHO TERÉNU
(HLOUBKA DNA VÝKOPU OD UPRAV. TERÉNU)


HLOUBKA DNA VÝKOPU (od STAV. TERÉNU)

KÓTA DNA POTRUBÍ

KÓTA STAVAJÍCÍHO TERÉNU

STANIČENÍ [m]

DN [mm]—MATERIÁL—DĚLKA [m]
SKLON [promile]—DĚLKA [m]

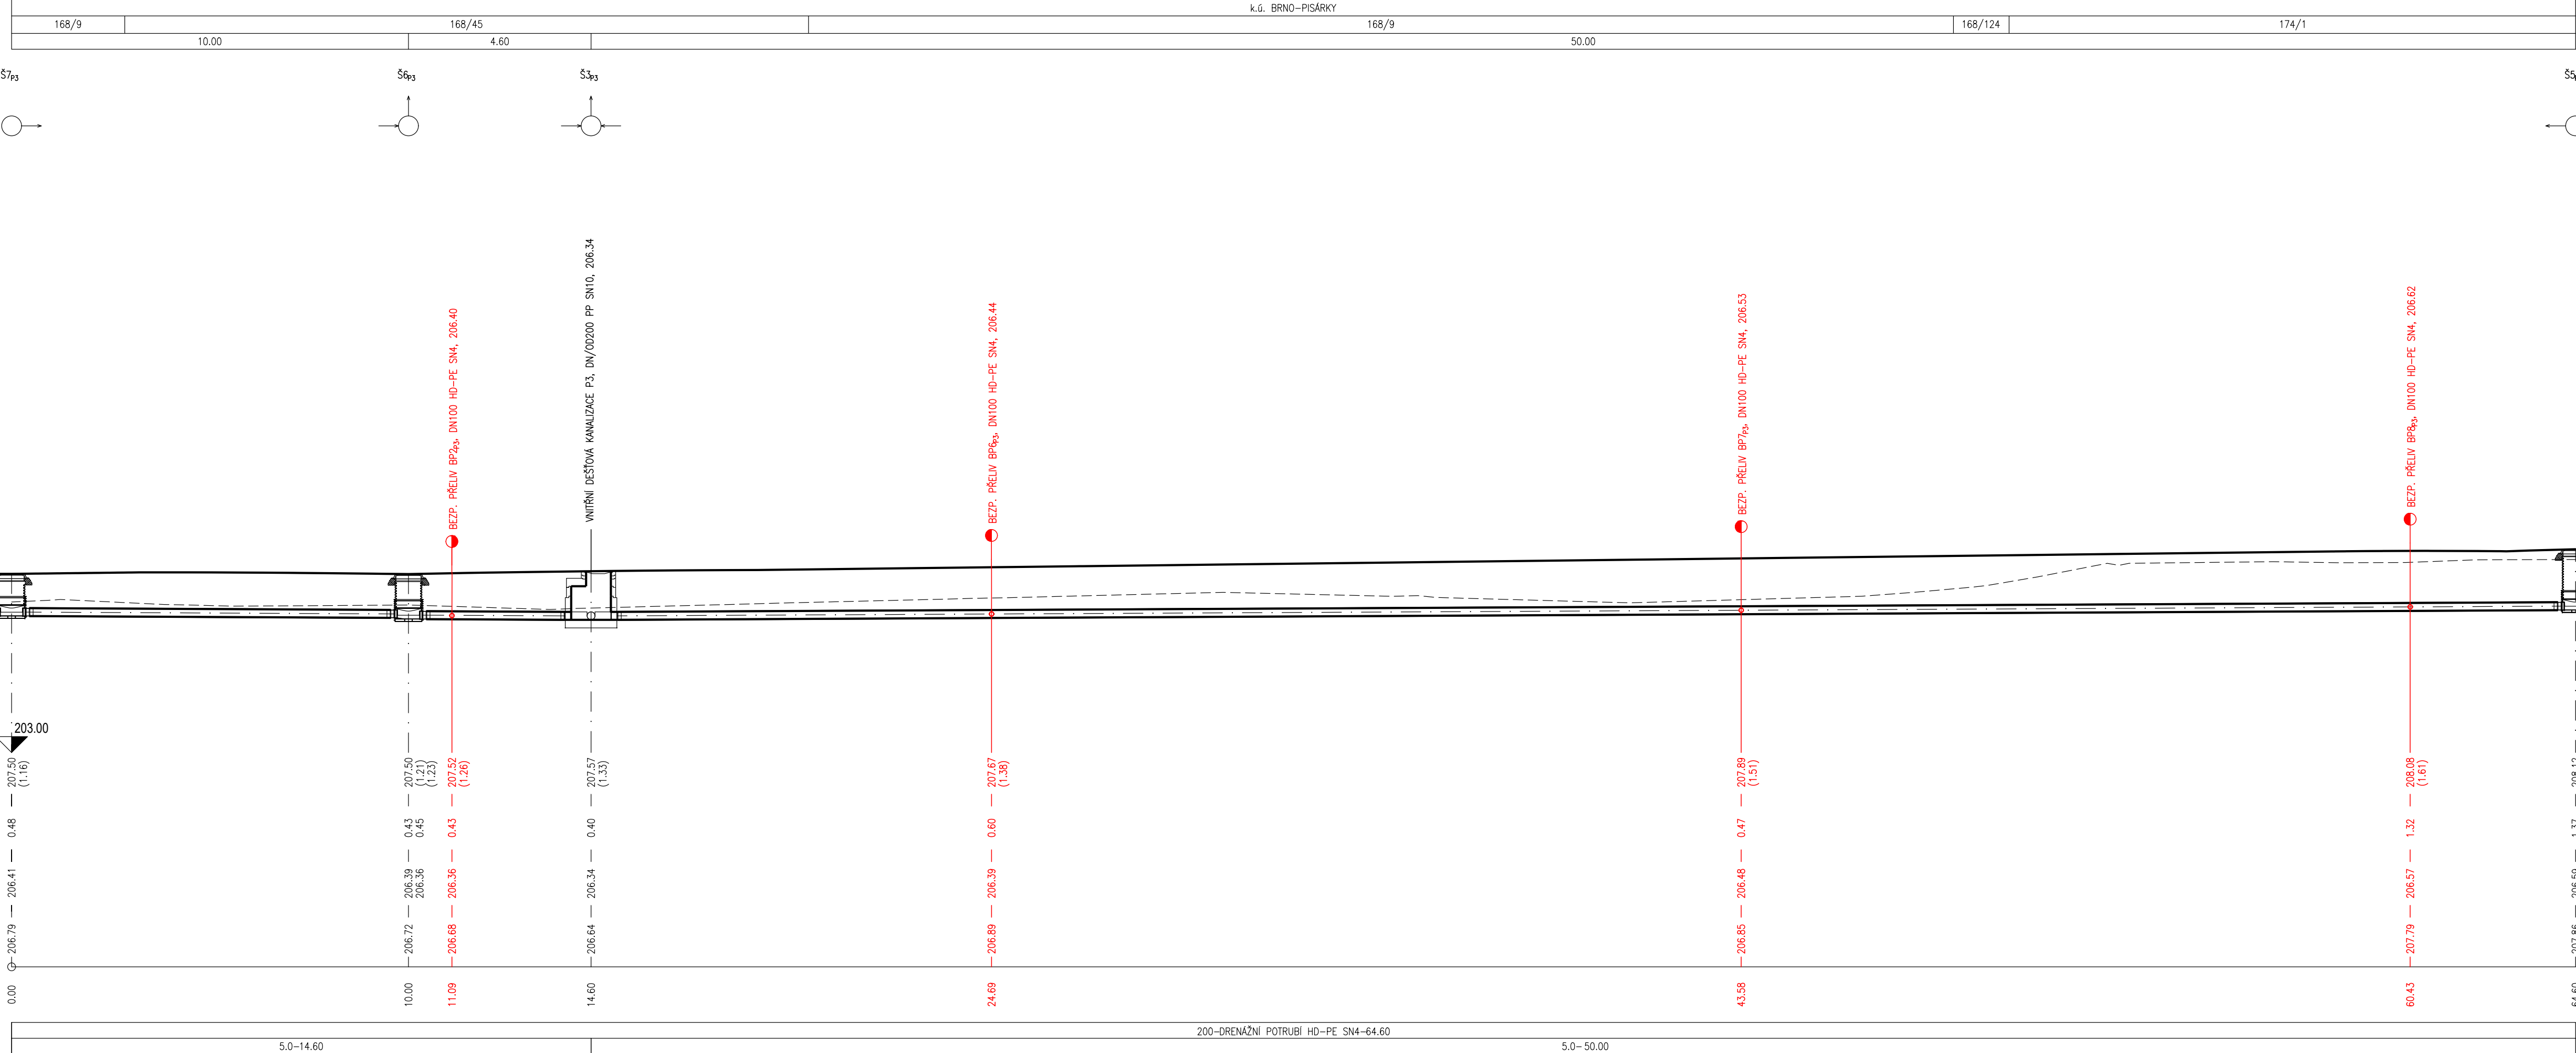

PDPS

D.1.3 1. STAVBA

INVESTOR:

B | R | N | O |

STATUTÁRNÍ MĚSTO BRNO
Dominikánské náměstí 1, 601 67 Brno

DMB

Dopravní podnik města Brna a.s.
DOPRAVNÍ PODNIK MĚSTA BRNA, a.s.
Hlinky 64/151, Pisárky, 603 00 Brno

BK

BRNĚNSKÉ KOMUNIKACE, a.s.
Reneská třída 787/1a, 639 00 Brno

TE

TEPLÁRNY BRNO, a.s.
Okružní 25, 638 00 Brno-Lesná

KOORDINÁTOR PROJEKTU A PROJEKTANT

PK OSSENDORF s.r.o.
Tomešova 1, 602 00 Brno

HLAVNÍ INŽENÝR PROJEKTU

ING. VLASTISLAV NOVÁK Ph.D.

ČÍSLO SMLOUVY

5500 – 21000231

HLAVNÍ PROJEKTANT

PK OSSENDORF s.r.o.
Tomešova 1, 602 00 Brno

HLAVNÍ INŽENÝR PROJEKTU

ING. VLASTISLAV NOVÁK Ph.D.

ČÍSLO SMLOUVY

5500 – 21000231

IO 332 ODVODNĚNÍ - PARKOVIŠTĚ P3 - VIP MSKP (MSKP 1.Etapa-OD)

ZODP. PROJEKTANT	MILOSLAV JÍLEK			
VYPRACOVAL	GABRIELA NOSKOVÁ			
KONTROLOVAL	ING. JIŘÍ VÍTEK			
KRAJ: JIHO-MORAVSKÝ	KÚ: PISÁRKY (610208)	DATUM	11/2021	
AKCE/STAVBA		FORMÁT A4	5	
B. MULTIFUNKČNÍ SPORTOVNÍ A KULTURNÍ PAVILON 1. ETAPA		STUPEŇ PD	PDPS	
D DOKUMENTACE OBJEKTŮ D.1.3 ODVODNĚNÍ KOMUNIKACÍ - MODROZELENÁ INFRASTRUKTURA		ČÍSLO ZAKÁZKY	21 829	
		MĚŘÍTKO	1:100/100	
STAVEBNÍ OBJEKT		ČÍSLO PARÉ		ČÍSLO PODPŘÍLOHY
PODÉLNÝ PROFIL DRENÁŽNÍHO POTRUBÍ RETENČNÍ RÝHY D2_{P3}				03.4