


KATASTR  
ČÍSLO PARCELY  
VZDALENOST ŠACHET  
  
NÁZVY ŠACHET

DRENÁŽNÍ POTRUBÍ D2<sub>p1</sub>  
MĚŘÍTKO: 1:100/100

KÓTA UPRAVENÉHO TERÉNU  
HLOUBKA DNA VÝKOPU (od UPRAV. TERÉNU)  
  
HLOUBKA DNA VÝKOPU (od STAV. TERÉNU)  
  
KÓTA DNA POTRUBÍ  
  
KÓTA STÁVAJÍCÍHO TERÉNU  
  
STANIČENÍ [m]  
  
DN [mm]—MATERIÁL—DĚLKA [m]  
SKLON [promile]—DĚLKA [m]

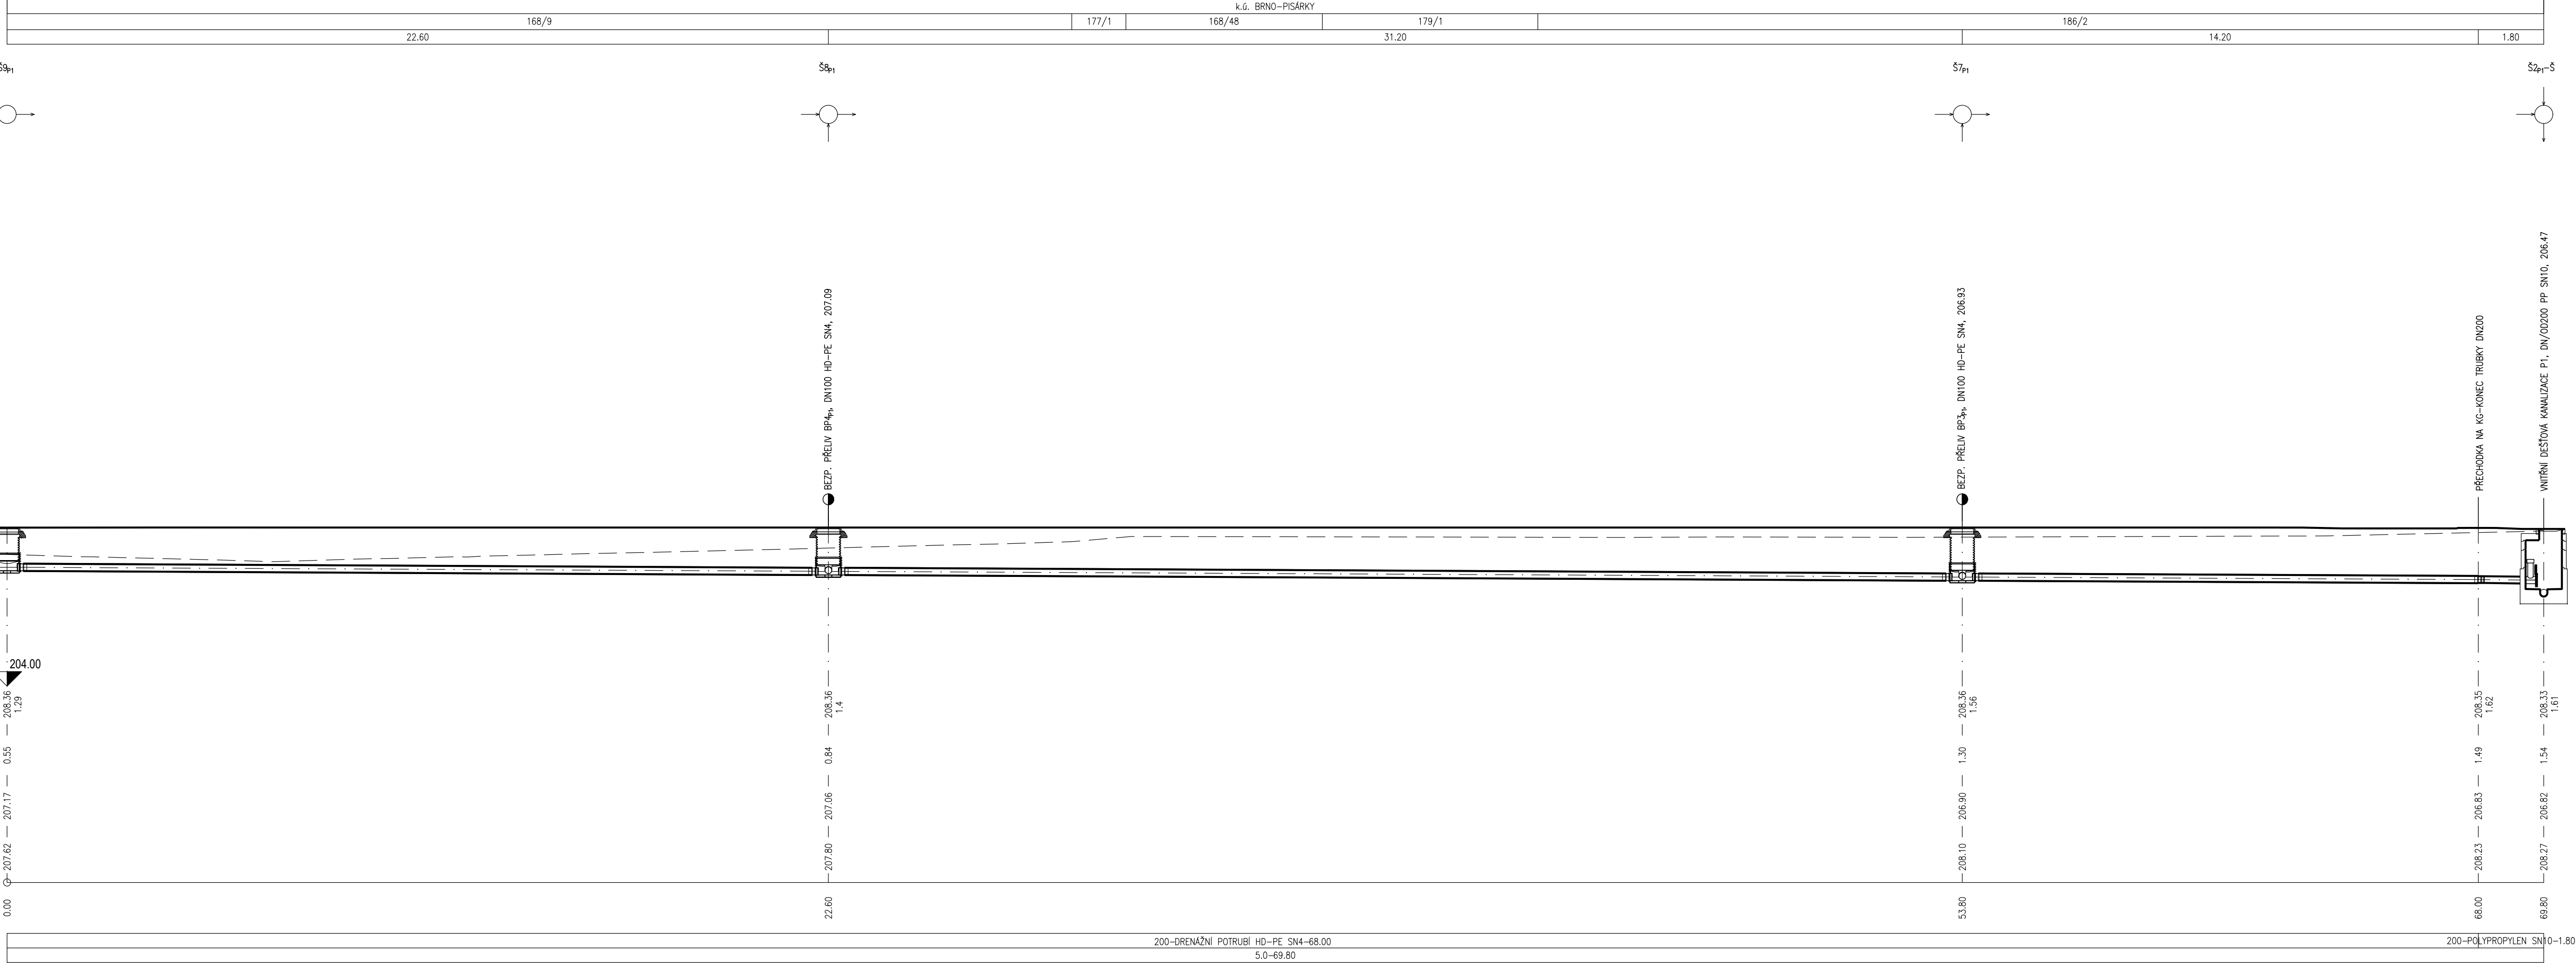

# PDPS

## D.1.3 1. STAVBA

INVESTOR:

STATUTÁRNÍ MĚSTO BRNO  
Dominikánské náměstí 1, 601 67 Brno

DOPRAVNÍ PODNIK MĚSTA BRNA, a. s.  
Hlinky 64/151, Pisárky, 603 00 Brno

BRNĚNSKÉ KOMUNIKACE, a.s.  
Reneská třída 787/1a, 639 00 Brno

TEPLÁRNY BRNO, a.s.  
Okružní 25, 638 00 Brno-Lesná

KOORDINÁTOR PROJEKTU A PROJEKTANT

**PK OSSENDORF s.r.o.**  
Tomešova 1, 602 00 Brno

HLAVNÍ INŽENÝR PROJEKTU

ING. VLASTISLAV NOVÁK Ph.D.

ČÍSLO SMLOUVY

5500 – 21000231

HLAVNÍ PROJEKTANT

**PK OSSENDORF s.r.o.**  
Tomešova 1, 602 00 Brno

HLAVNÍ INŽENÝR PROJEKTU

ING. VLASTISLAV NOVÁK Ph.D.

ČÍSLO SMLOUVY

5500 – 21000231

ZODP. PROJEKTANT				MILOSLAV JÍLEK				
VYPRACOVAL				GABRIELA NOSKOVÁ				
KONTROLOVAL				ING. JIŘÍ VÍTEK				
KRAJ: JIHO-MORAVSKÝ				KÚ: PISÁRKY [610208]		DATUM		11/2021
AKCE/STAVBA				<b>B. MULTIFUNKČNÍ SPORTOVNÍ A KULTURNÍ PAVILON 1. ETAPA</b>  D DOKUMENTACE OBJEKTŮ D.1.3 ODVODNĚNÍ KOMUNIKACÍ - MODROZELENÁ INFRASTRUKTURA		FORMÁT		5
STAVEBNÍ OBJEKT		STUPEŇ PD				POPS		
		ČÍSLO ZAKÁZKY				21 829		
		MĚŘÍTKO				1:100/100		
<b>PODÉLNÝ PROFIL DRENÁŽNÍHO POTRUBÍ RETENČNÍ RÝHY D2<sub>p1</sub></b>		ČÍSLO PARÉ		ČÍSLO PODPŘÍLOHY				
				<b>03.4</b>				