

KATASTR
ČÍSLO PARCELY
VZDALENOST ŠACHET

NÁZVY ŠACHET

DRENÁŽNÍ POTRUBÍ D2_{SM}
MĚŘITKO:1:100/100

POZNÁMKA:
— — — — — UPRAV. TERÉN
- - - - - STÁV. TERÉN

KÓTA UPRAVENÉHO TERÉNU
HLOUBKA DNA VÝKOPU (od UPRAV. TERÉNU)


HLOUBKA DNA VÝKOPU (od STÁV. TERÉNU)

KÓTA DNA POTRUBÍ

KÓTA STÁVAJÍCÍHO TERÉNU

STANIČENÍ [m]

DN/OD [mm]—MATERIÁL—DÉLKA [m]
SKLON [promile]—DÉLKA [m]

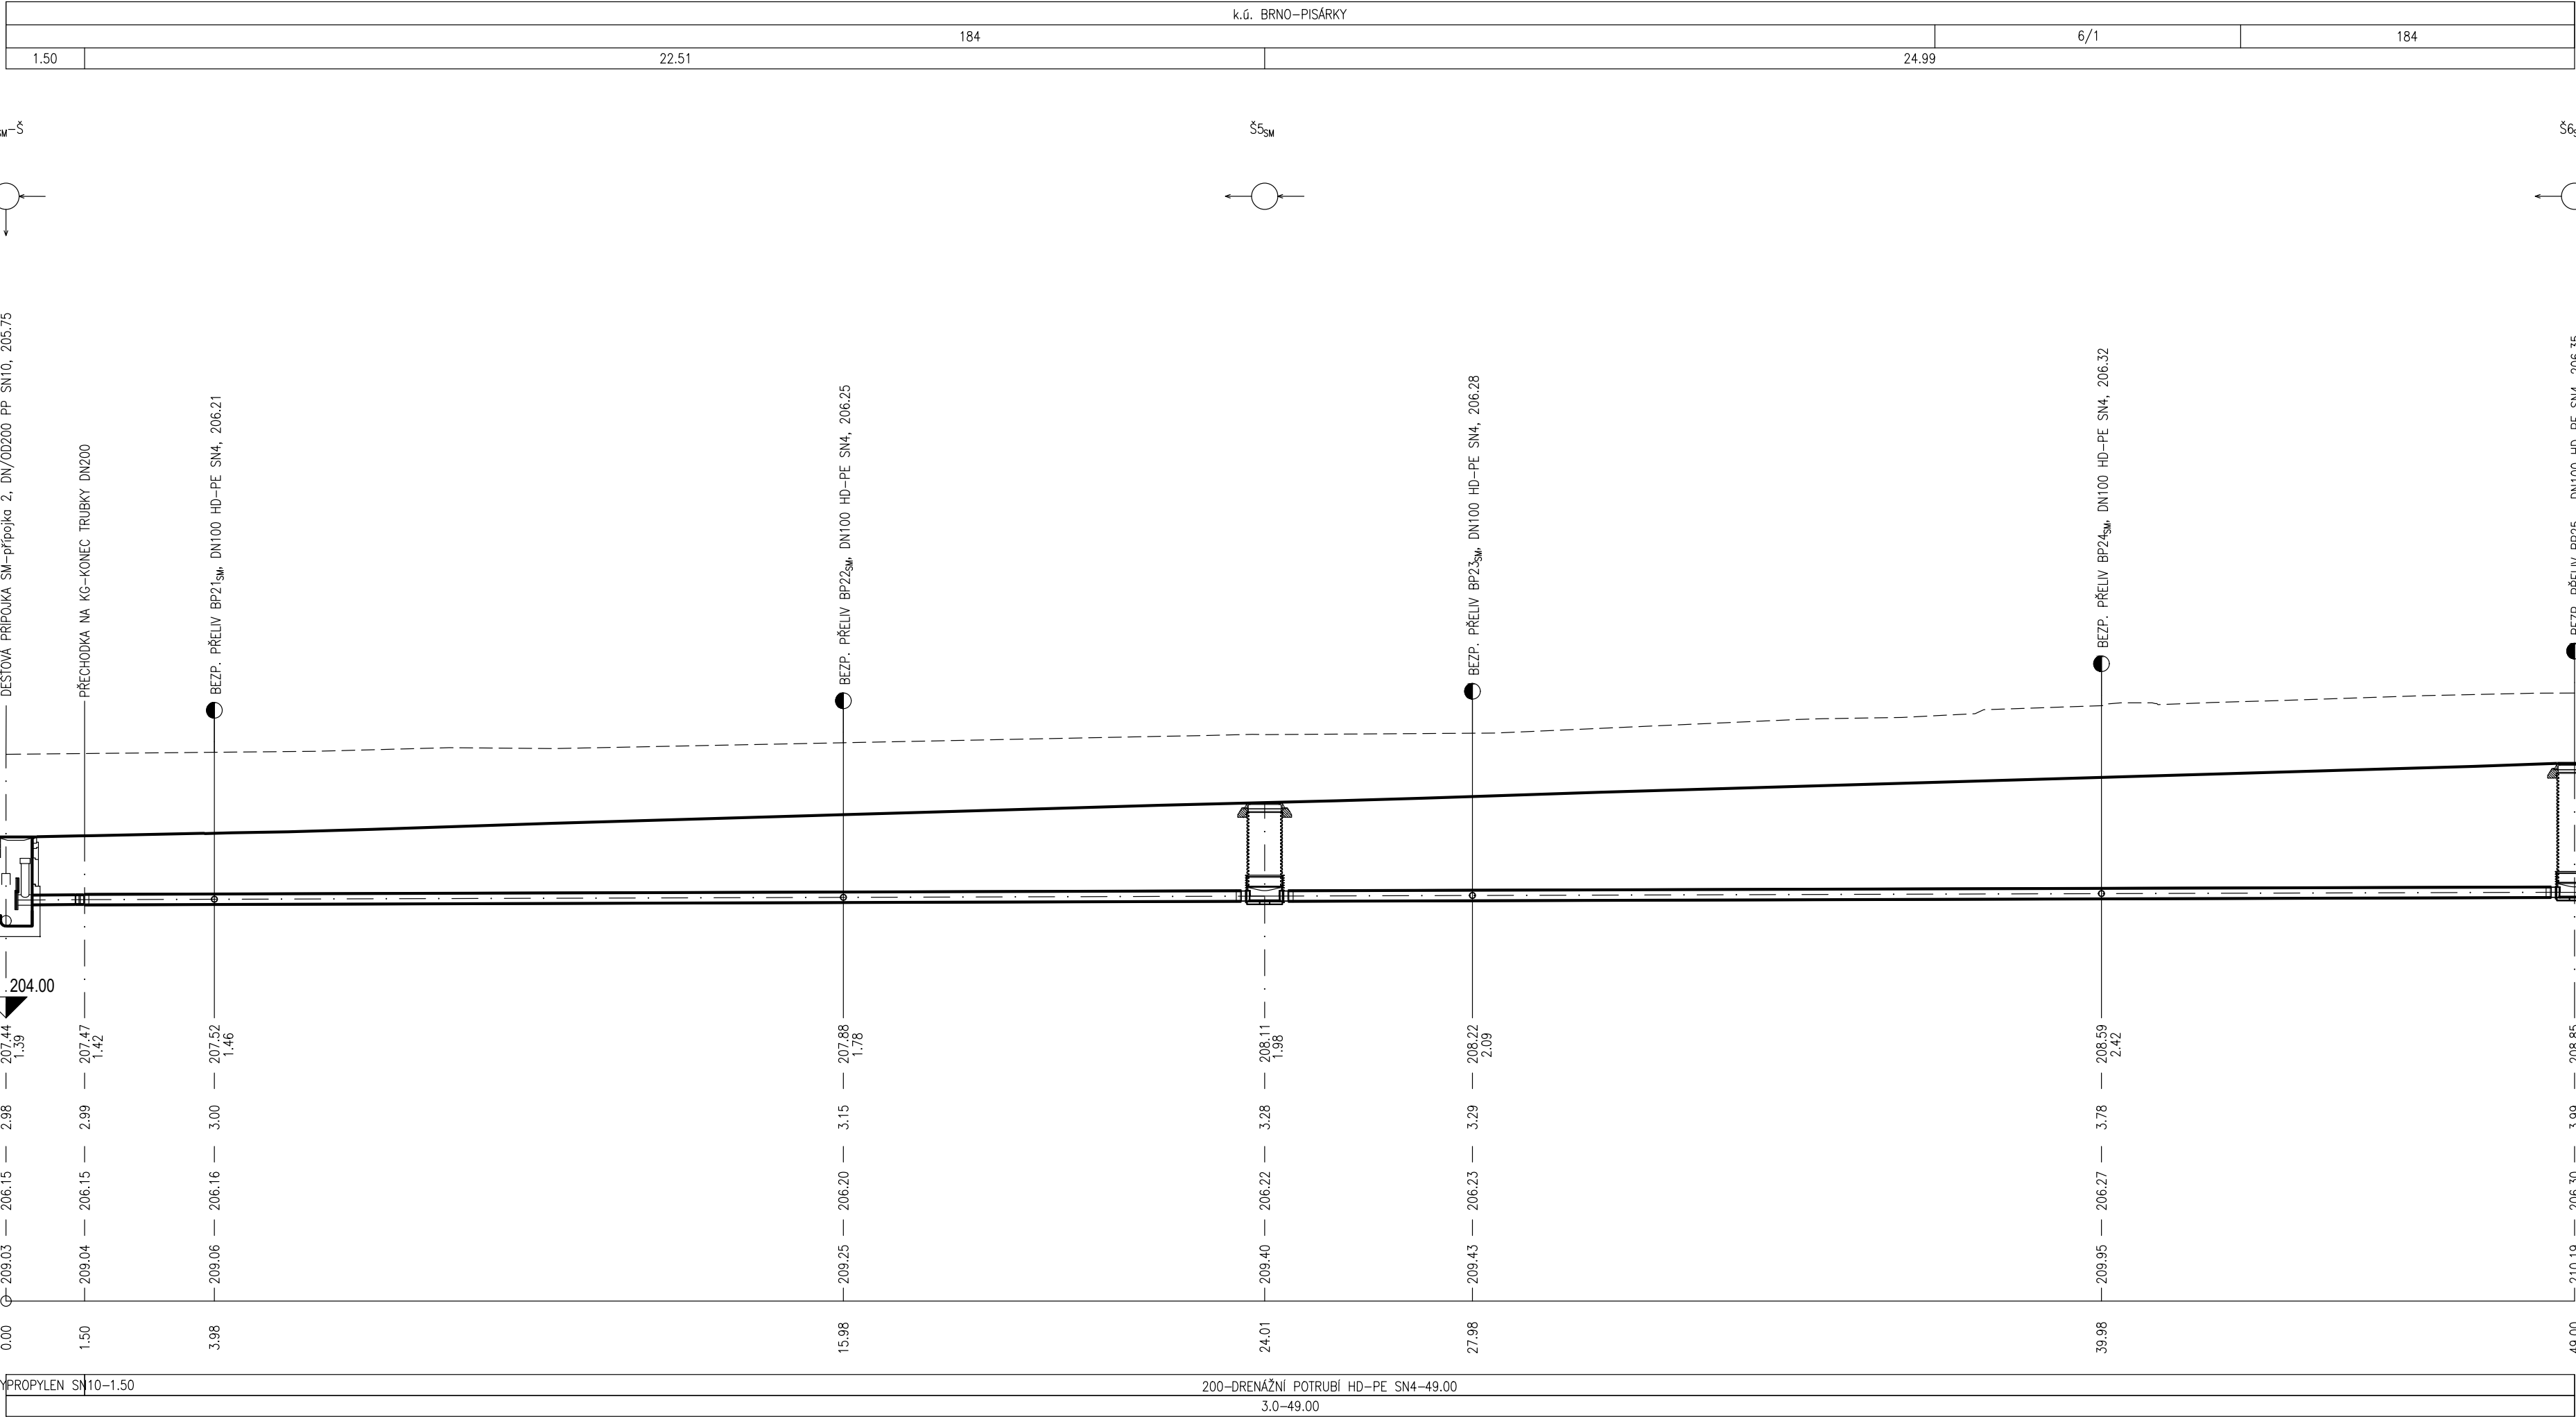

PDPS

D.1.3 1. STAVBA

INVESTOR:

B | R | N | O |
STATUTÁRNÍ MĚSTO BRNO
Dominikánské náměstí 1, 601 67 Brno

DMB
Dopravní podnik města Brna a.s.
DOPRAVNÍ PODNIK MĚSTA BRNA, a. s.
Hlídky 64/151, Pisárky, 603 00 Brno

BK
BRNĚNSKÉ KOMUNIKACE, a.s.
Reneská třída 787/1a, 639 00 Brno

TE
TEPLÁRNY BRNO, a.s.
Okružní 25, 638 00 Brno-Lesná

KOORDINÁTOR PROJEKTU A PROJEKTANT
PK OSSENDORF s.r.o.
Tomešova 1, 602 00 Brno

OSSENDORF
BRNO

HLAVNÍ INŽENÝR PROJEKTU
ING. VLASTISLAV NOVÁK Ph.D.

ČÍSLO SMLOUVY
5500 – 21000231

HLAVNÍ PROJEKTANT
PK OSSENDORF s.r.o.
Tomešova 1, 602 00 Brno

OSSENDORF
BRNO

HLAVNÍ INŽENÝR PROJEKTU
ING. VLASTISLAV NOVÁK Ph.D.

ČÍSLO SMLOUVY
5500 – 21000231

ZODP. PROJEKTANT	MILOSLAV JÍLEK			
VYPRACOVAL	GABRIELA NOSKOVÁ			
KONTROLOVAL	ING. JIŘÍ VÍTEK			
KRAJ: JIHO-MORAVSKÝ	KÚ: PIŠÁRKY [610208]		DATUM	11/2021
AKCE/STAVBA C. VOZOVNA PIŠÁRKY, ETAPA III. VRATNÁ TRAMVAJOVÁ SMYČKA, SOUVISEJÍCÍ STAVBY KOMUNIKACÍ, PLOCH A ZAŘÍZENÍ SLUŽÍCÍCH K OBSLUZE BUDOUCÍHO MULTIFUNKČNÍHO SPORTOVNÍHO A KULTURNÍHO PAVILONU DOKUMENTACE OBJEKTU D.1.3 ODVODNĚNÍ KOMUNIKACÍ - MODROZELENÁ INFRASTRUKTURA			FORMÁT A4	4
			STUPEŇ PD	PDPS
			ČÍSLO ZAKÁZKY	21 829
			MĚŘITKO	1:100/100
STAVEBNÍ OBJEKT PODÉLNÝ PROFIL DRENÁŽNÍHO POTRUBÍ RETENČNÍ RÝHY D2_{SM}			ČÍSLO PARÉ	ČÍSLO PODPŘÍLOHY 03.4