


RETENČNÍ RÝHA RR2<sub>HALA</sub>  
ŘEZ A-A'  
1:50

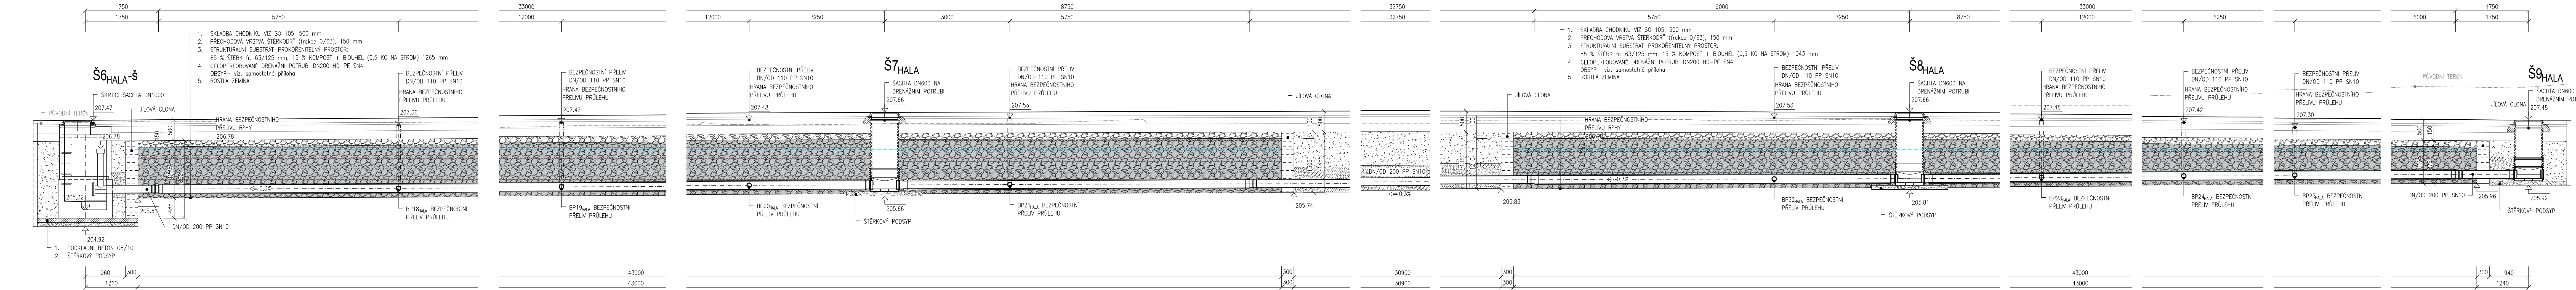

- POZNÁMKA:
- ZASTOUPENÍ NULOVÉ FRAKCE V PŘECHODOVÉ VRSTVĚ ŠTERKU MUSÍ BÝT MENŠÍ NEŽ 7 % OBJEMU.
  - ZEMNÍ PRÁCE BUDOU PROVÁDĚNY PO VYTÝČENÍ INŽENÝRSKÝCH SÍTÍ A JEJICH OVĚŘENÍ RUČNĚ KOPANÝMI SONDAMI.
  - V RAMCI STAVENÍSTĚ SE MOHOU NACHÁZĚT ROZVODY NEZAKRESLENÉ V PD – ZEMNÍ PRÁCE JE NUTNĚ PROVÁDĚT S MAX. OPATRNOSTÍ.
  - RÝHU LZE PROVÉST BEZ PAŽENÍ DO HL. 1,2 m.
  - POKUD BY BYLA STABILITA STĚNY VÝKOPU OHROŽENA VIBRACEMI, KLIMATICKÝMI VLIVY, PROVOZEM NA STAVENÍSTĚ APOD. MUSÍ SE PAŽÍ OD HLUBKY 0,7 m.
  - VZNIKLA ŠTĚRBINA MEZI PAŽENÍM A ROSTLOU ZEMINOU BUDE VYPLNĚNA OBSYPEM TAK, ABY PAŽENÍ AKTIVNĚ PŮSOBIL NA OKOLNÍ TERÉN.

PDPS

1. STAVBA

D.1.3

INVESTOR:  
**STATUTÁRNÍ MĚSTO BRNO**  
Dominikánské náměstí 1, 601 67 Brno

**BRNĚNSKÉ KOMUNIKACE, a.s.**  
Renesánská třída 787/1a, 639 00 Brno

**DOPRAVNÍ PODNIK MĚSTA BRNA, a.s.**  
Hlinky 64/151, Písařky, 603 00 Brno

**TEPLÁRNY BRNO, a.s.**  
Okružní 25, 638 00 Brno-Lesná

KOORDINÁTOR PROJEKTU A PROJEKTANT:  
**PK OSSENDORF s.r.o.**  
Tomešova 1, 602 00 Brno

HLAVNÍ INŽENÝR PROJEKTU  
ING. VLASTISLAV NOVÁK Ph.D.

PROJEKTOVÁ KANCELÁŘ  
**OSSENDORF s.r.o.**

ČÍSLO SMLOUVY  
5600 – 21000231

HLAVNÍ PROJEKTANT:  
**PK OSSENDORF s.r.o.**  
Tomešova 1, 602 00 Brno

HLAVNÍ INŽENÝR PROJEKTU  
ING. VLASTISLAV NOVÁK Ph.D.

PROJEKTOVÁ KANCELÁŘ  
**OSSENDORF s.r.o.**

ČÍSLO SMLOUVY  
5600 – 21000231

IO 333 ODVODNĚNÍ - PLOCHA MSKP OKOLO HALY (MSKP 1.Etapa-OD)

ZODP. PROJEKTANT	MILOSLAV JILEK	
VYPRACOVAL	BC. DAVID SCHENK	
KONTROLOVAL	ING. JIŘÍ VÍTEK	
KRAJ, JIHOMORAVSKÝ	KÚ: PÍSAŘKY (610208)	
AKCESTAVBA	<b>B. MULTIFUNKČNÍ SPORTOVNÍ A KULTURNÍ PAVILON 1. ETAPA</b>	
D.1.3 ODVODNĚNÍ KOMUNIKACÍ - MODROZELĚNÁ INFRASTRUKTURA		
STAVBNÍ OBJEKT	<b>RETENČNÍ RÝHA RR2<sub>HALA</sub> - ŘEZ A-A'</b>	

DATUM	11/2021
FORMÁT A4	7
STUPEŇ PD	PDPS
ČÍSLO ZKÁZKY	21 829
MĚŘÍTKO	1:50
ČÍSLO PRÍLOHY	<b>07.6</b>