


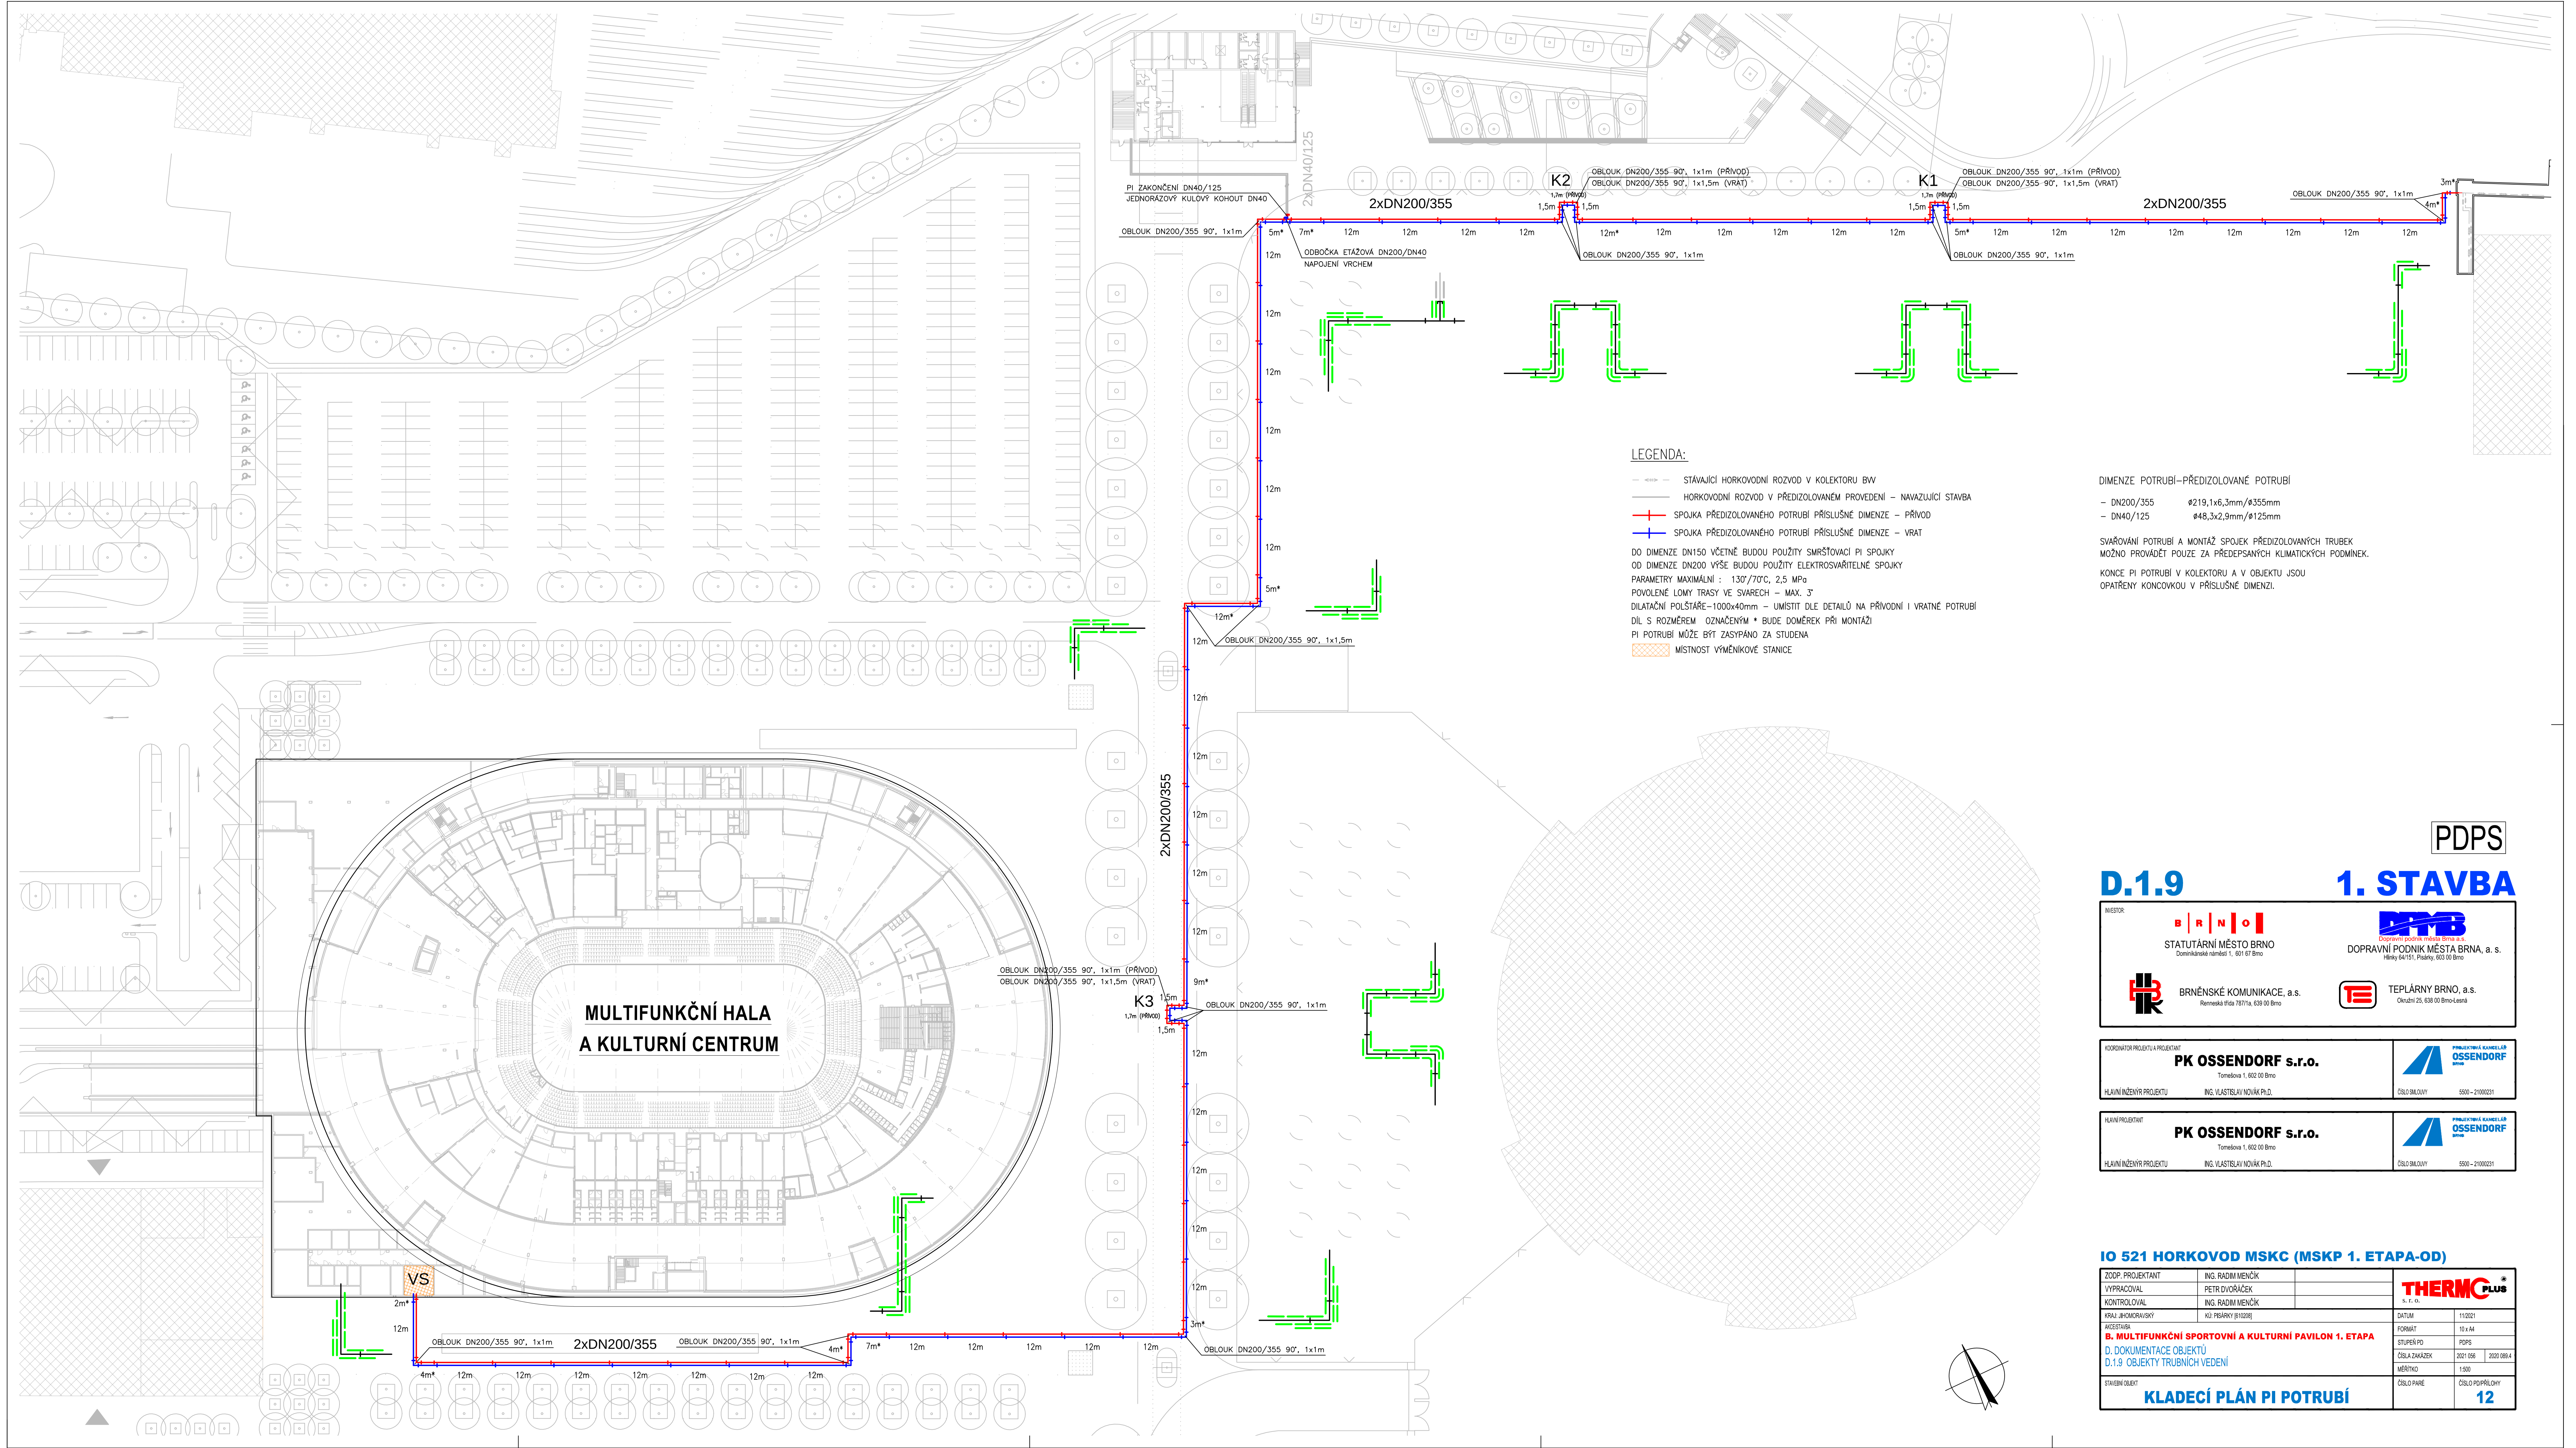

DIMENZE POTRUBÍ-PŘEDIZOLOVANÉ POTRUBÍ

- DN200/355	ø219,1x6,3mm/ø355mm
- DN40/125	ø48,3x2,9mm/ø125mm

SVÁŘOVÁNÍ POTRUBÍ A MONTÁŽ SPOJEK PŘEDIZOLOVANÝCH TRUBEK.
MOŽNO PROVADEŤ POUZE ZA PŘEDEPSANÝCH KLIMATICKÝCH PODMÍNEK.
KONCE PI POTRUBÍ V KOLEKTORU A V OBJEKTU JSOU
OPATŘENY KONCOVKOU V PŘÍSLUŠNÉ DIMENZÍ.

PDPS

D.1.91. STAVBA

INVESTOR

B | R | N | O |
STATUTÁRNÍ MĚSTO BRNO
Dominikánská náměstí 1, 601 07 Brno

DMB
Dopravní podnik města Brna a.s.
DOPRAVNÍ PODNIK MĚSTA BRNA, a.s.
Hlinky 64/151, Páskovy, 603 00 Brno

BR
BRNĚNSKÉ KOMUNIKACE, a.s.
Retenická 15/6a 78716a, 602 00 Brno

TE
TEPLÁRNY BRNO, a.s.
Olešnická 25, 638 00 Brno-Lesná

KOORDINÁTOR PROJEKTU A PROJEKTANT
PK OSSENDORF s.r.o.
Tomáškova 1, 602 00 Brno

HLAVNÍ INŽENÝR PROJEKTU
ING. VLASTISLAV NOVÁK Ph.D.

**PROJEKTOVÁ KANCELÁŘ
OSSENDORF s.r.o.**
OSLO DILDOVÝ 5500-21000201

HLAVNÍ PROJEKTANT
PK OSSENDORF s.r.o.
Tomáškova 1, 602 00 Brno

HLAVNÍ INŽENÝR PROJEKTU
ING. VLASTISLAV NOVÁK Ph.D.

**PROJEKTOVÁ KANCELÁŘ
OSSENDORF s.r.o.**
OSLO DILDOVÝ 5500-21000201

IO 521 HORKOVOD MSKC (MSKP 1. ETAPA-OD)

ZODP. PROJEKTANT	ING. RADIM MENČEK	THERM PLUS s. r. o.	
VYPRACOVAL	PETŘ DVOŘÁČEK		
KONTROLOVAL	ING. RADIM MENČEK		
KRAJ. INŽENÝR/PROJEKTANT	KU. PÍSEKÝ (110208)	DATUM	11/2021
AKCE/STAVBA	B. MULTIFUNKČNÍ SPORTOVNÍ A KULTURNÍ PAVILON 1. ETAPA	FORMÁT	15 x A4
D. DOKUMENTACE OBJEKTŮ	D.1.9 OBJEKTY TRUBNÍCH VEDENÍ	STUPEŇ PD	PDPS
STAVBY OBJEKT	KLADECÍ PLÁN PI POTRUBÍ	ČÍSLO ZKAZKÉ	2021/056 2020/084
		VERZE	1.000
		ČÍSLO PÁRE	OSLO DILDOVÝ
			12