




4PLUS



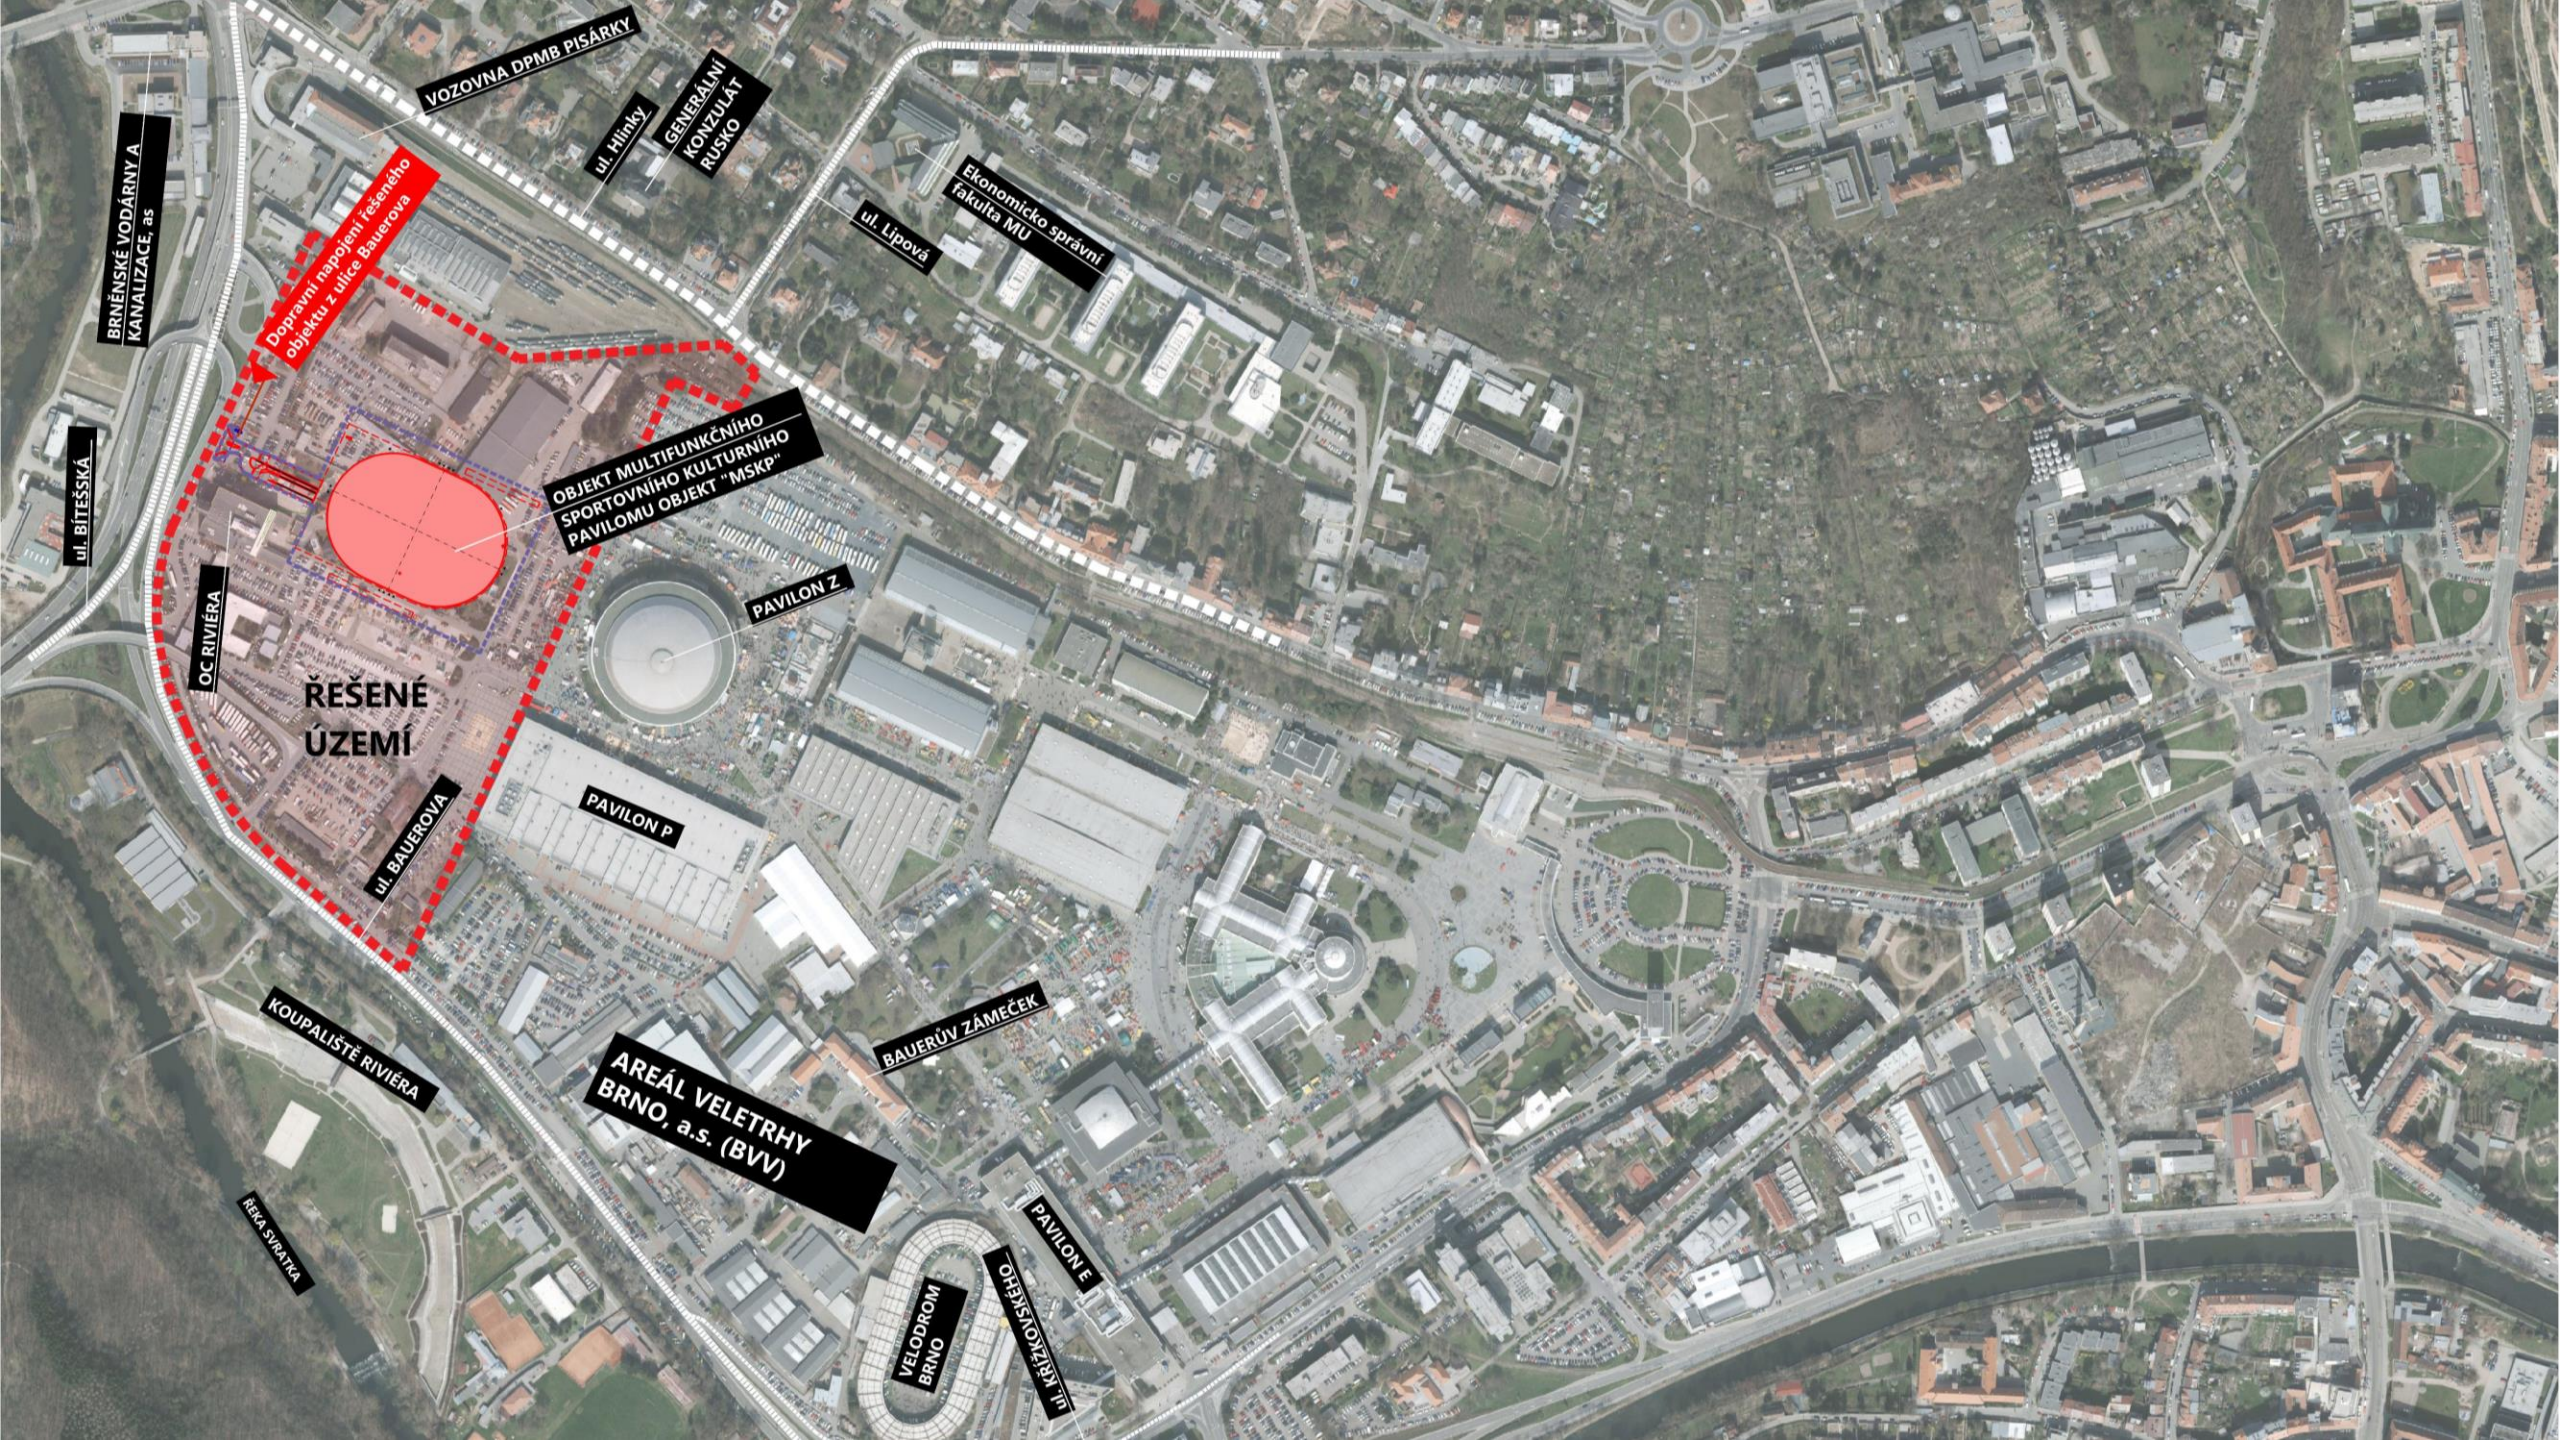

BRNĚNSKÉ VODÁRNY A
KANALIZACE, a.s.

ul. BÍTEŠSKÁ

OC RIVIERA

KOUPALIŠTĚ RIVIERA

ŘEKA SVRATKA

Dopravní napojení řešeného
objektu z ulice Bauerova

ŘEŠENÉ
ÚZEMÍ

ul. BAUEROVA

VOZOVNA DPMB PÍŠÁRKY

ul. Hlinky

GENERÁLNÍ
KOIZULÁT
RUSKO

ul. Lipová

Ekonomicko správní
fakulta MU

OBJEKT MULTIFUNKČNÍHO
SPORTOVNÍHO KULTURNÍHO
PAVILONU OBJEKT "MSKP"

PAVILON Z

PAVILON P

AREÁL VELETRHY
BRNO, a.s. (BVV)

BAUERŮV ZAMEČEK

VELODROM
BRNO


ul. KRÁLOVSKÉHO


PAVILON E










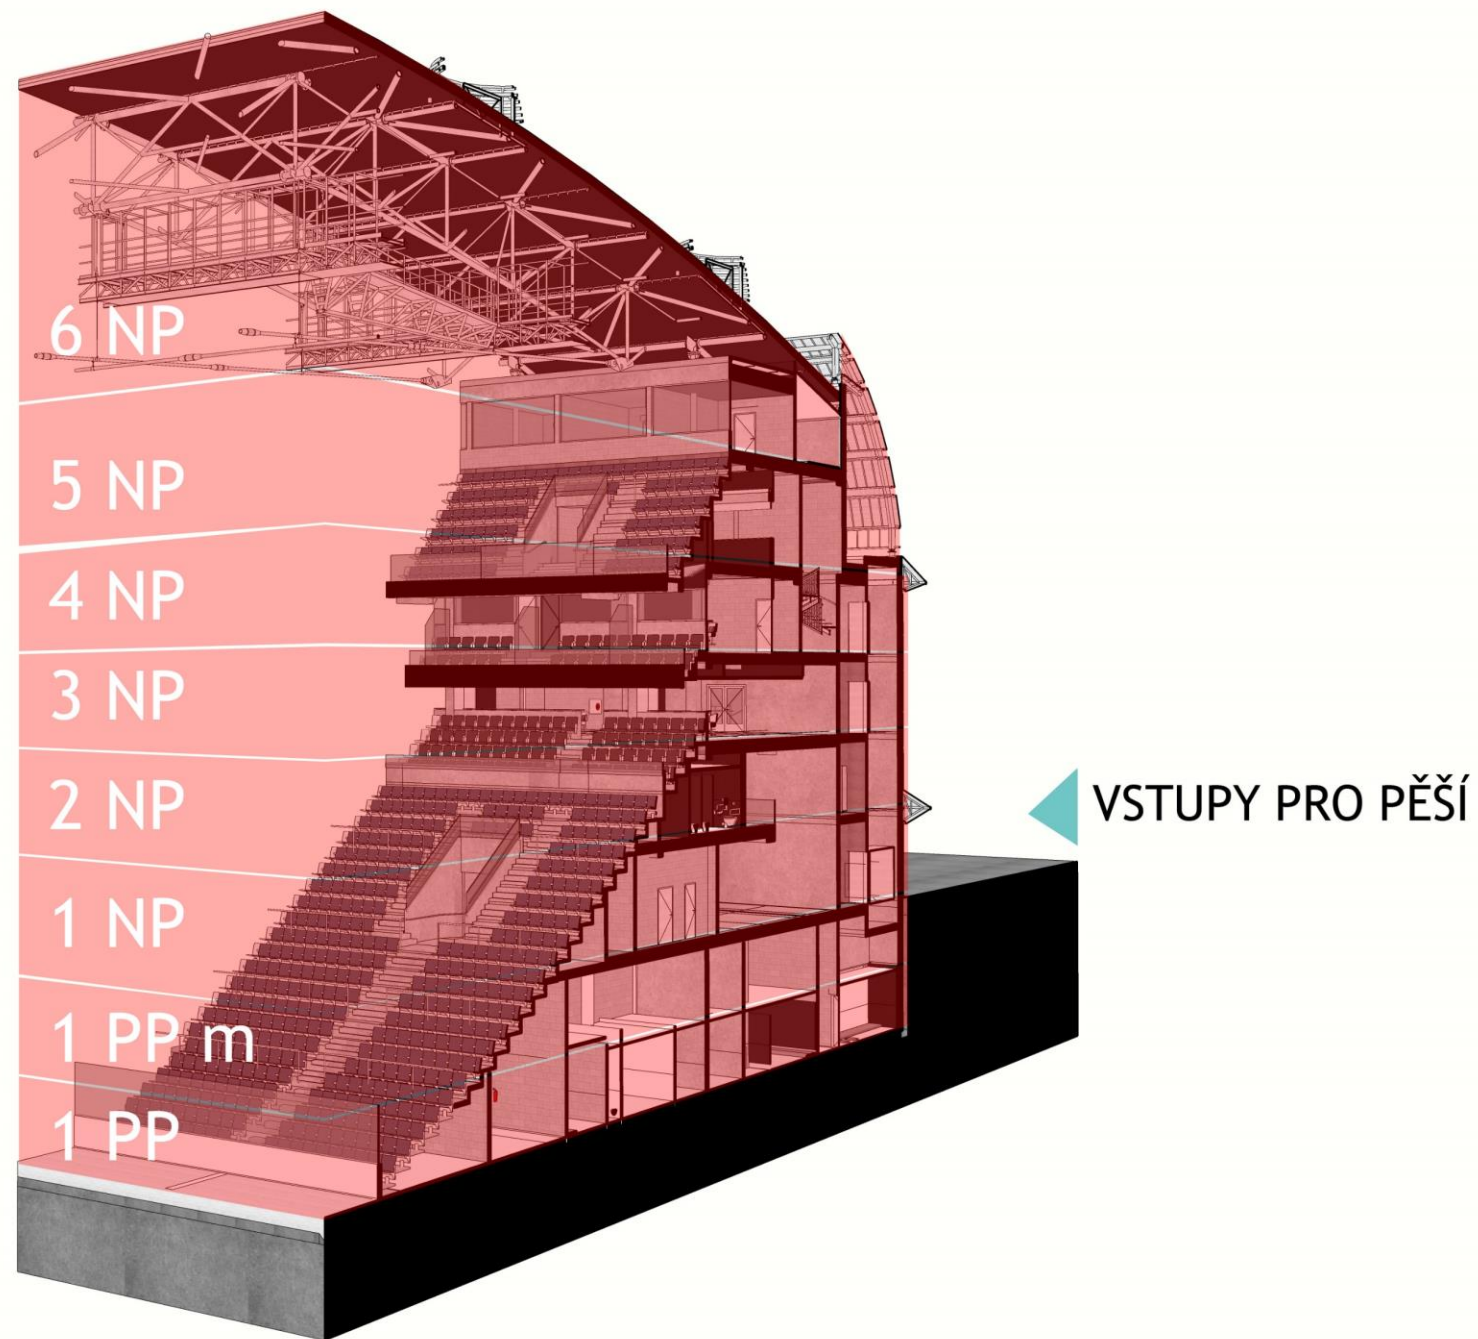


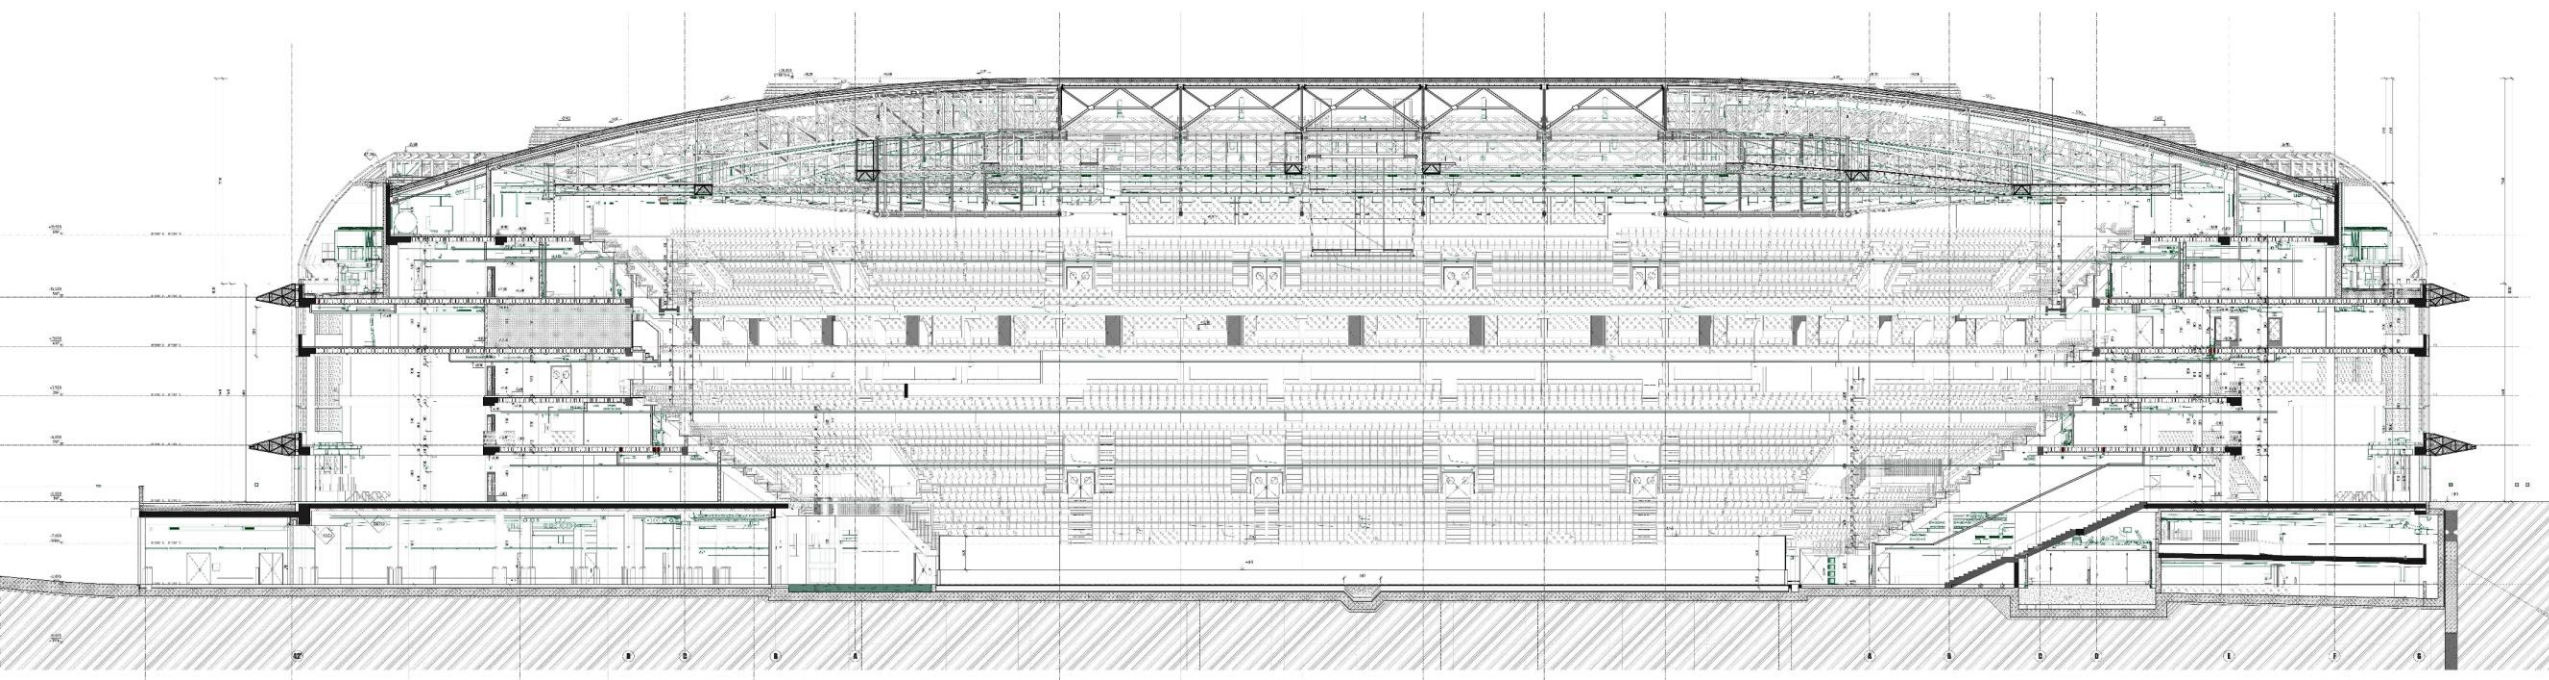

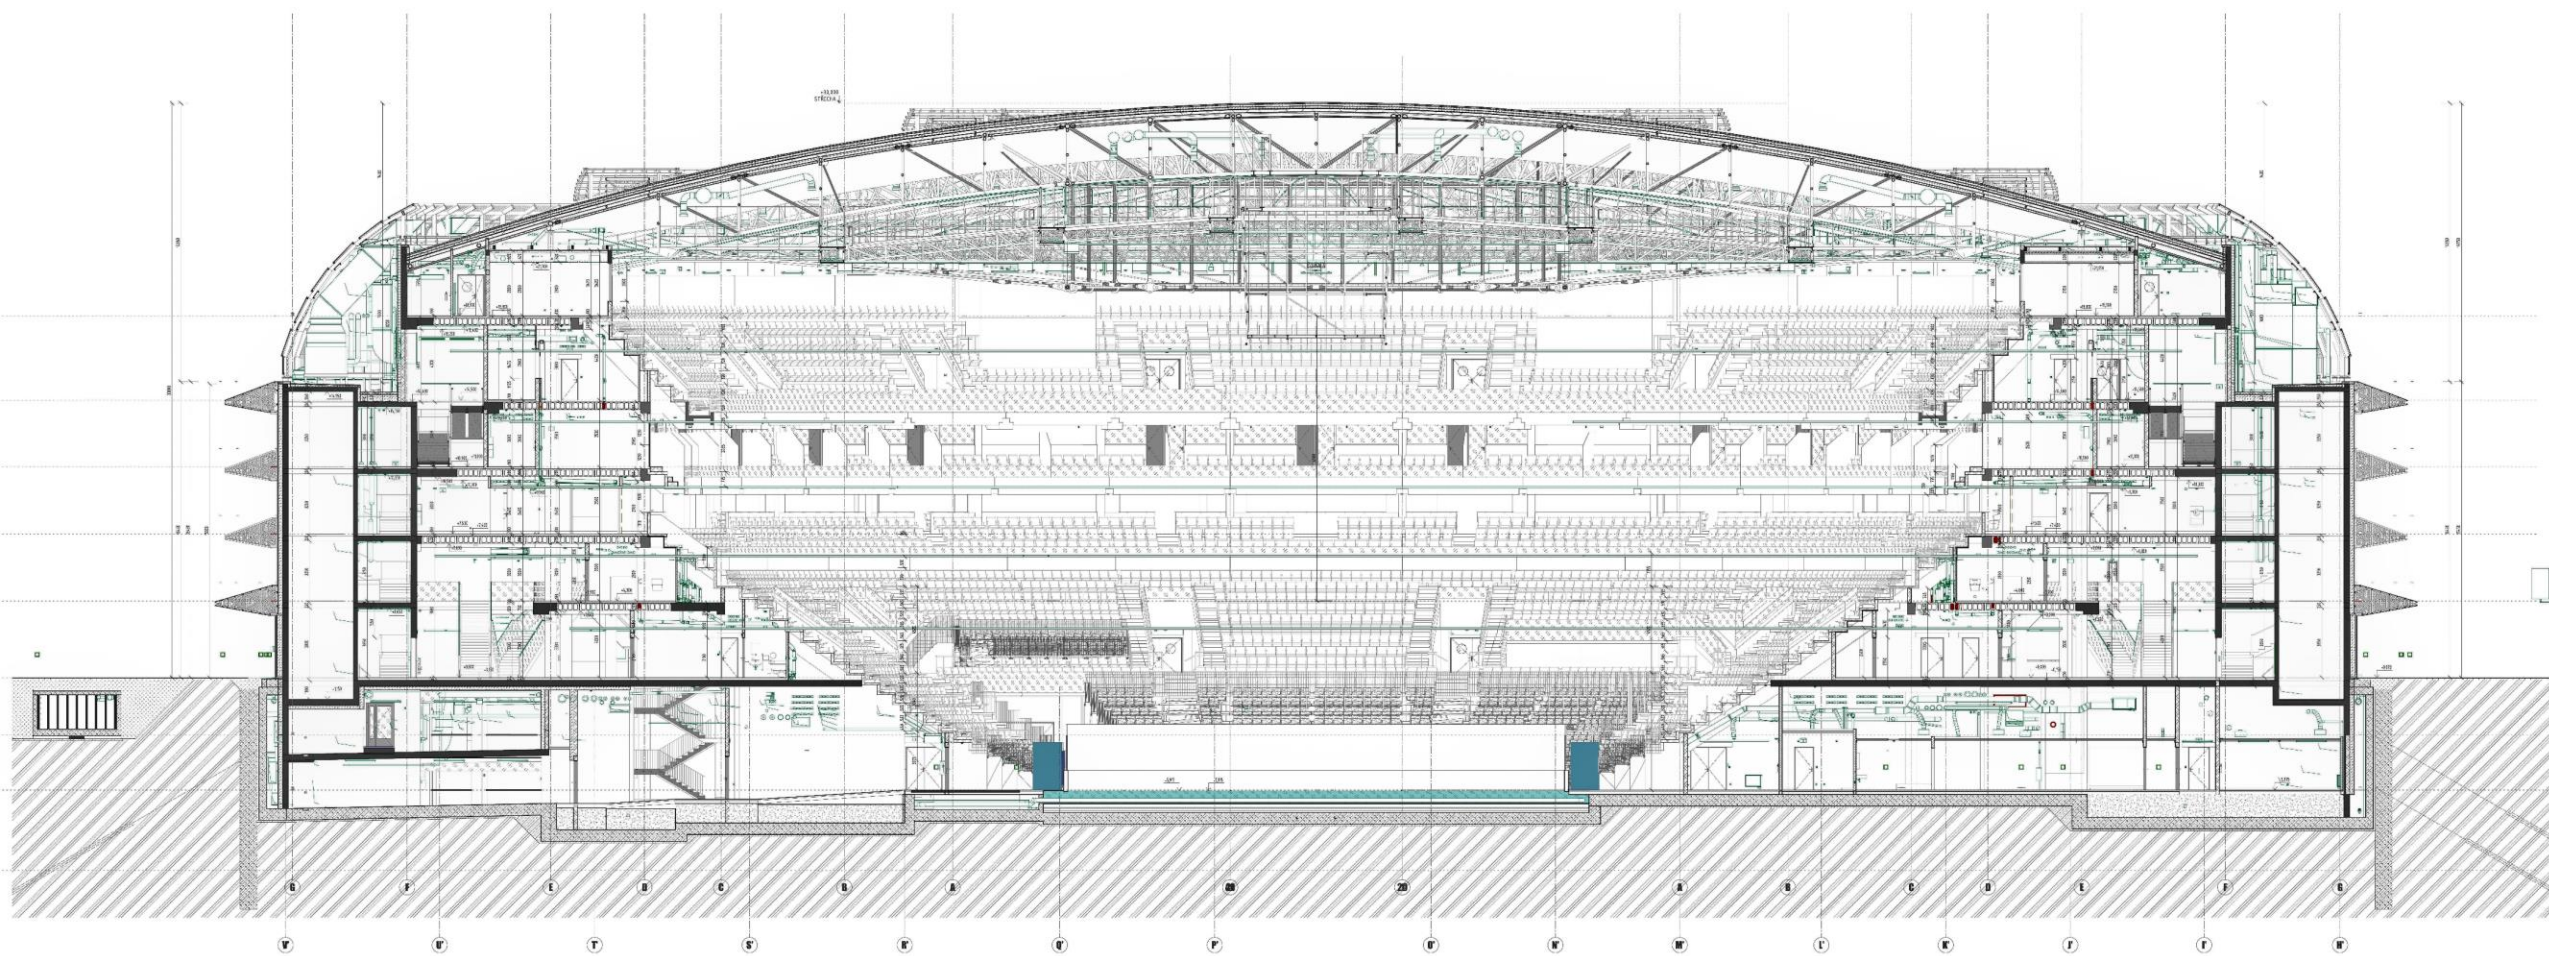

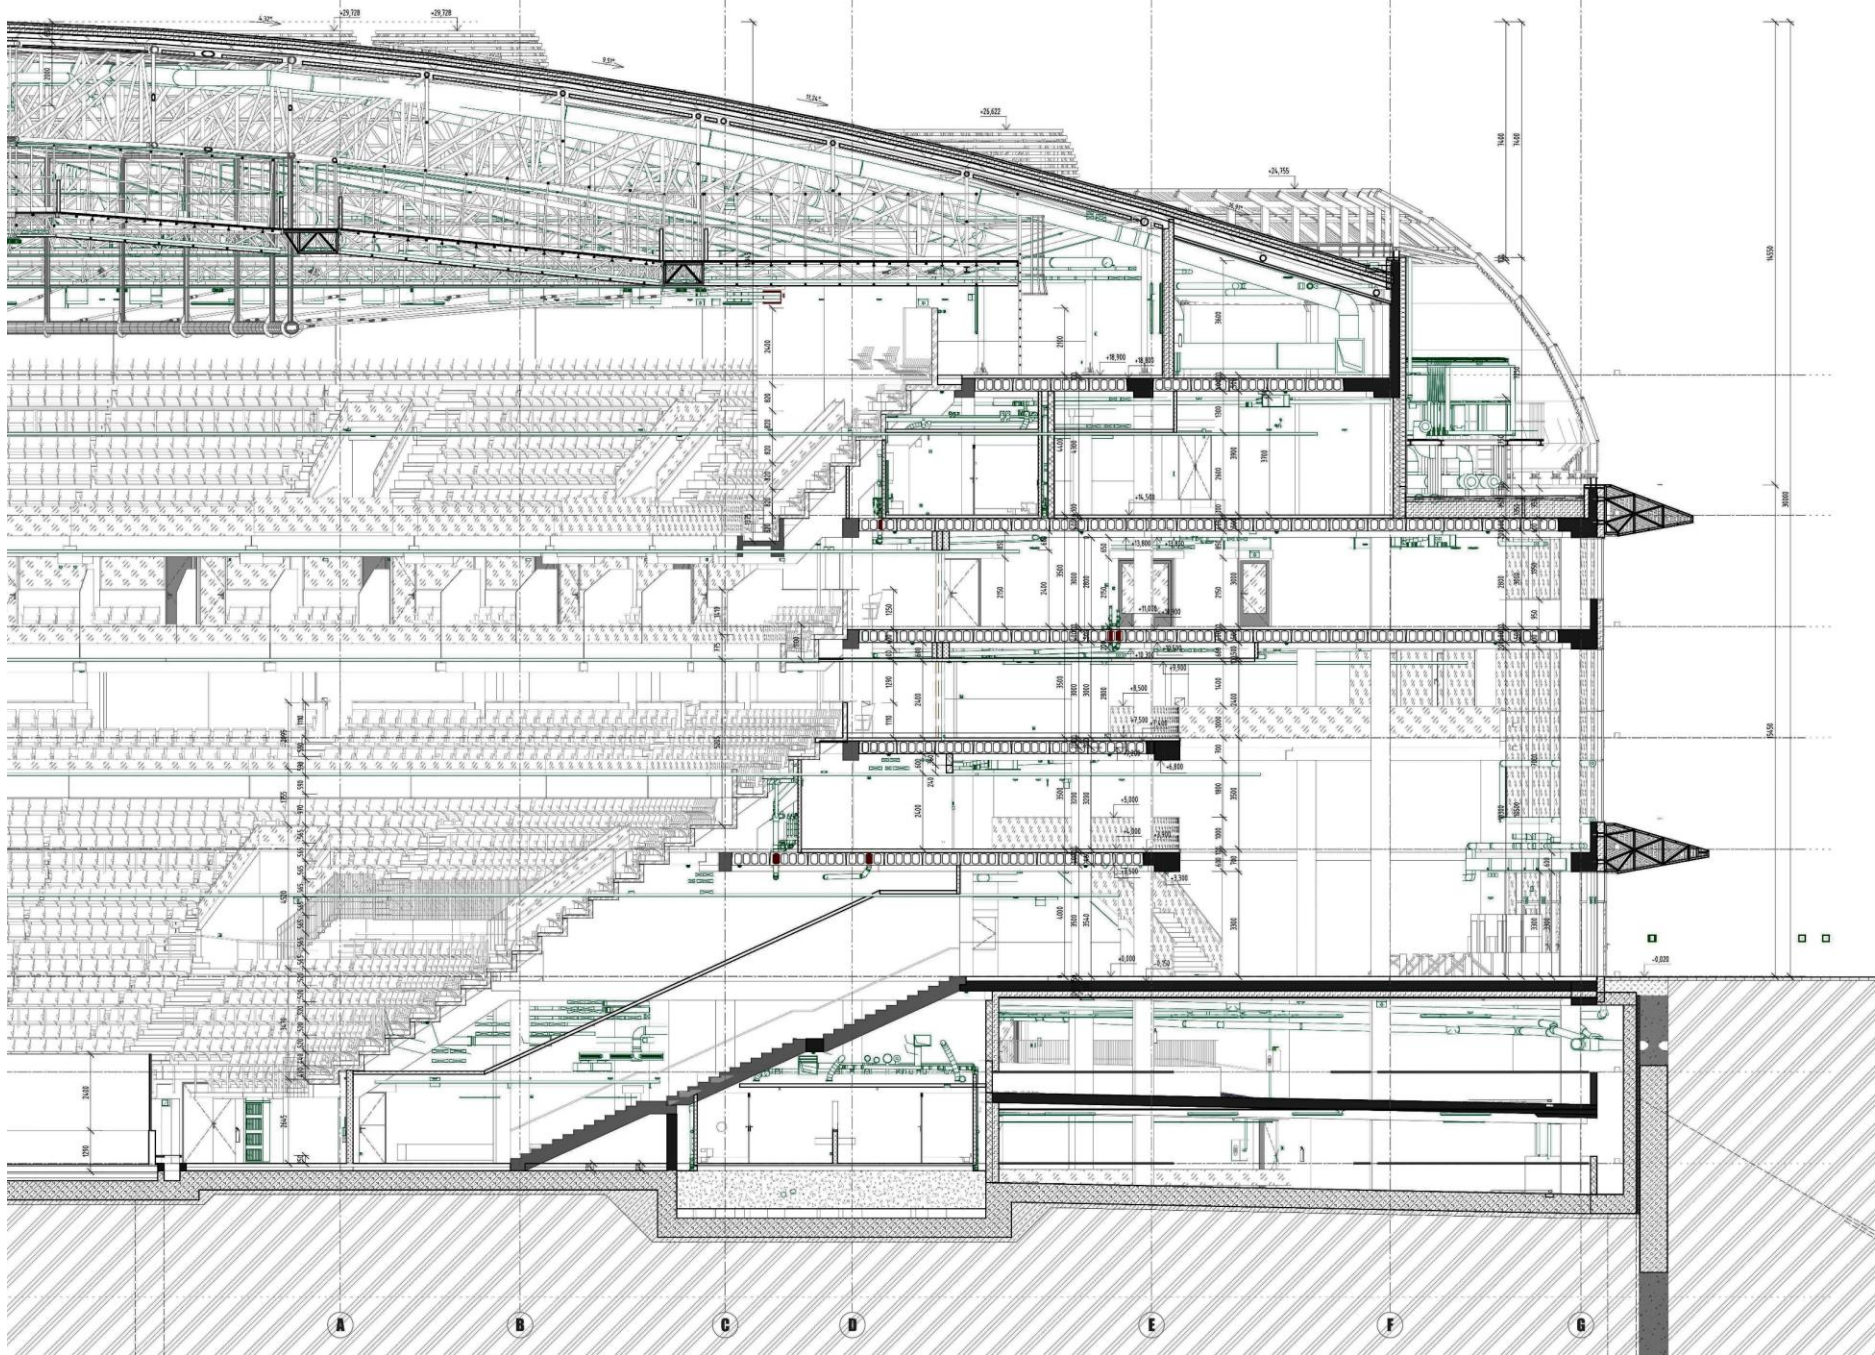


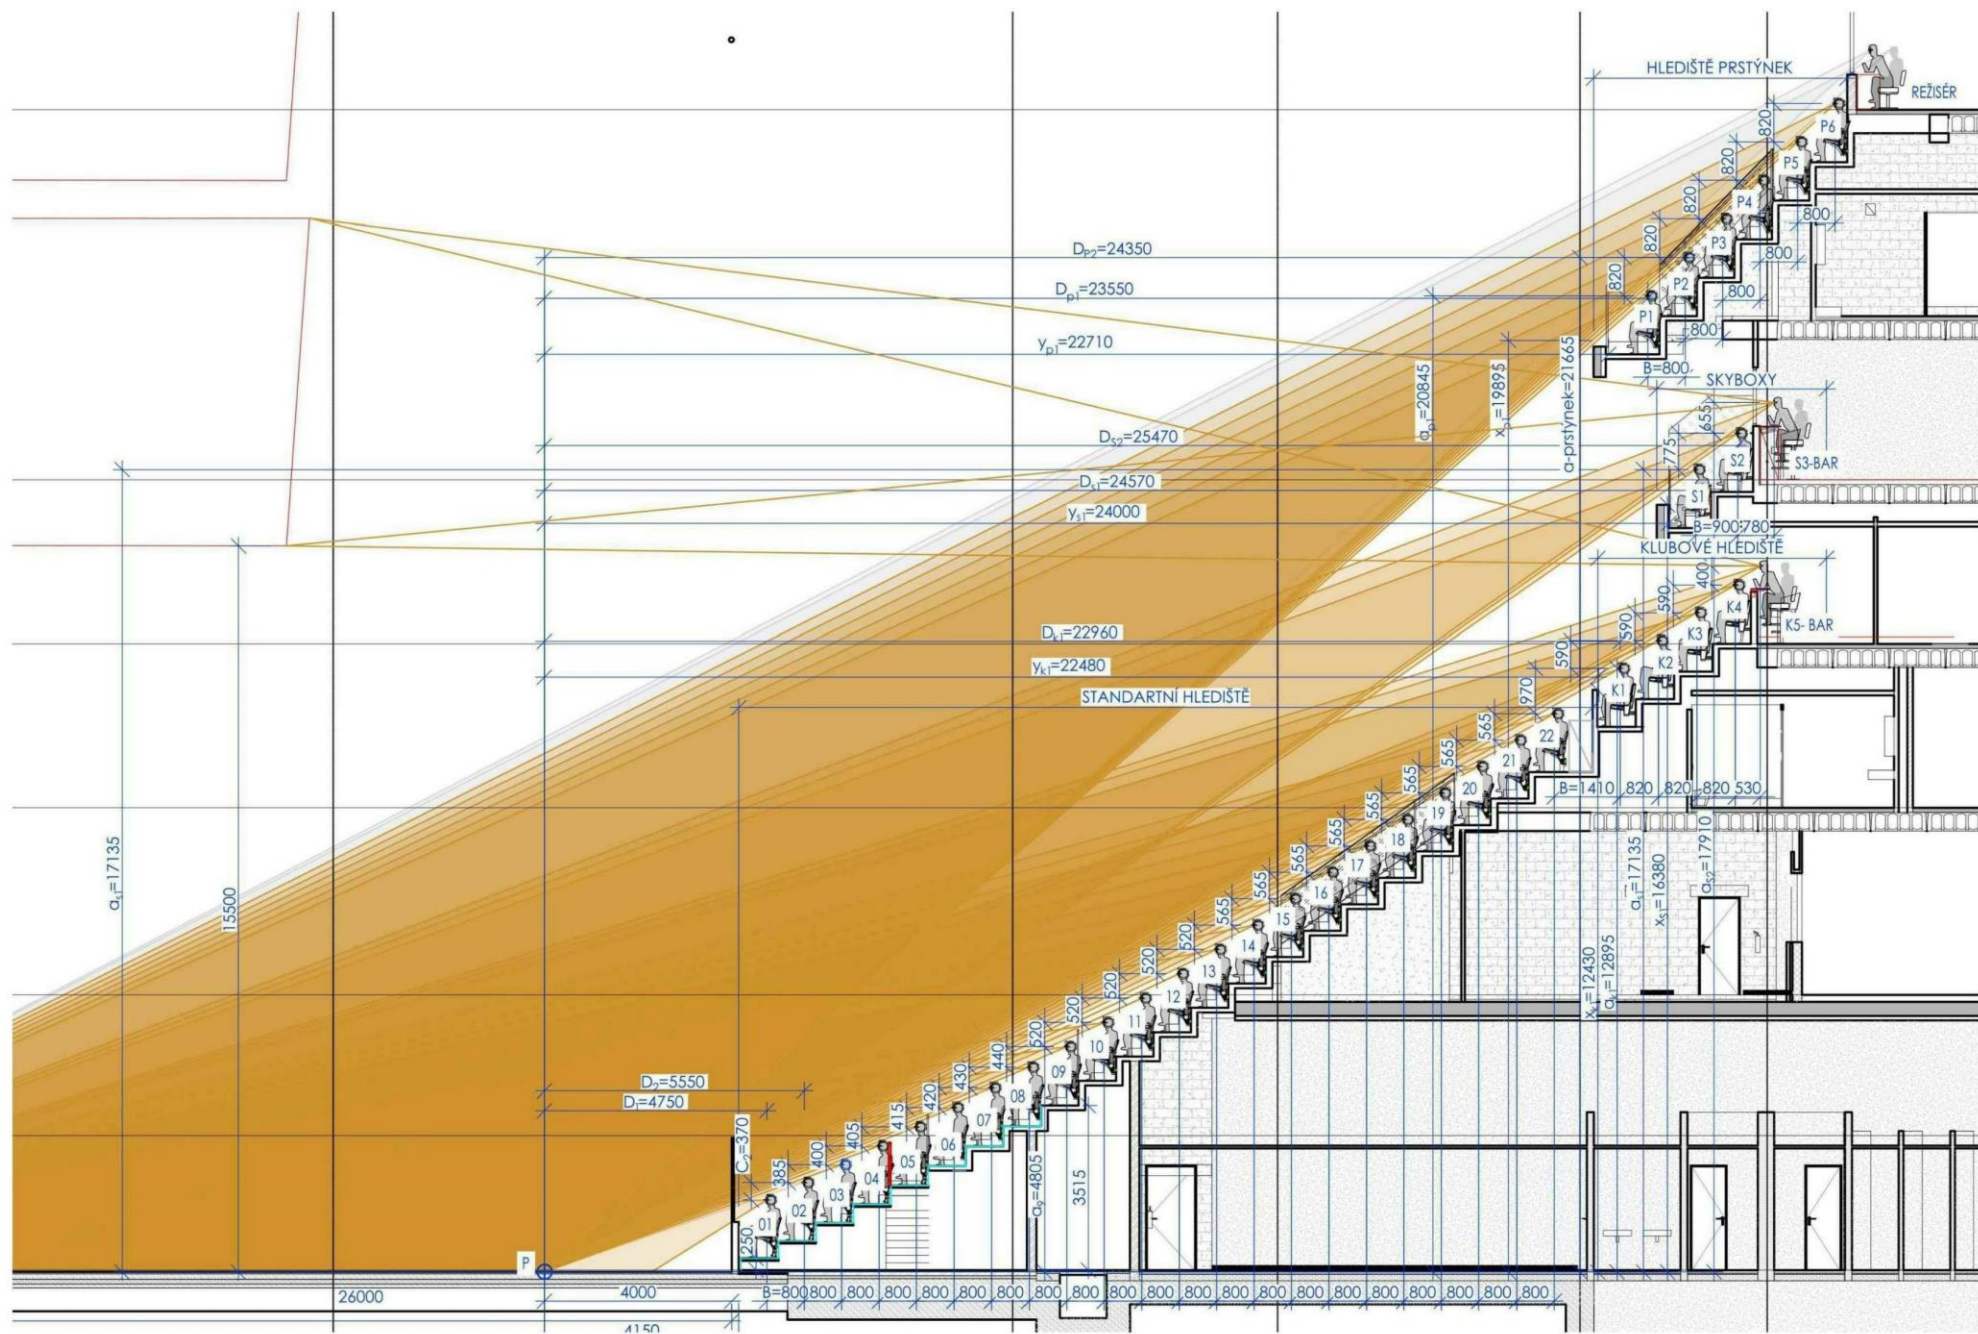


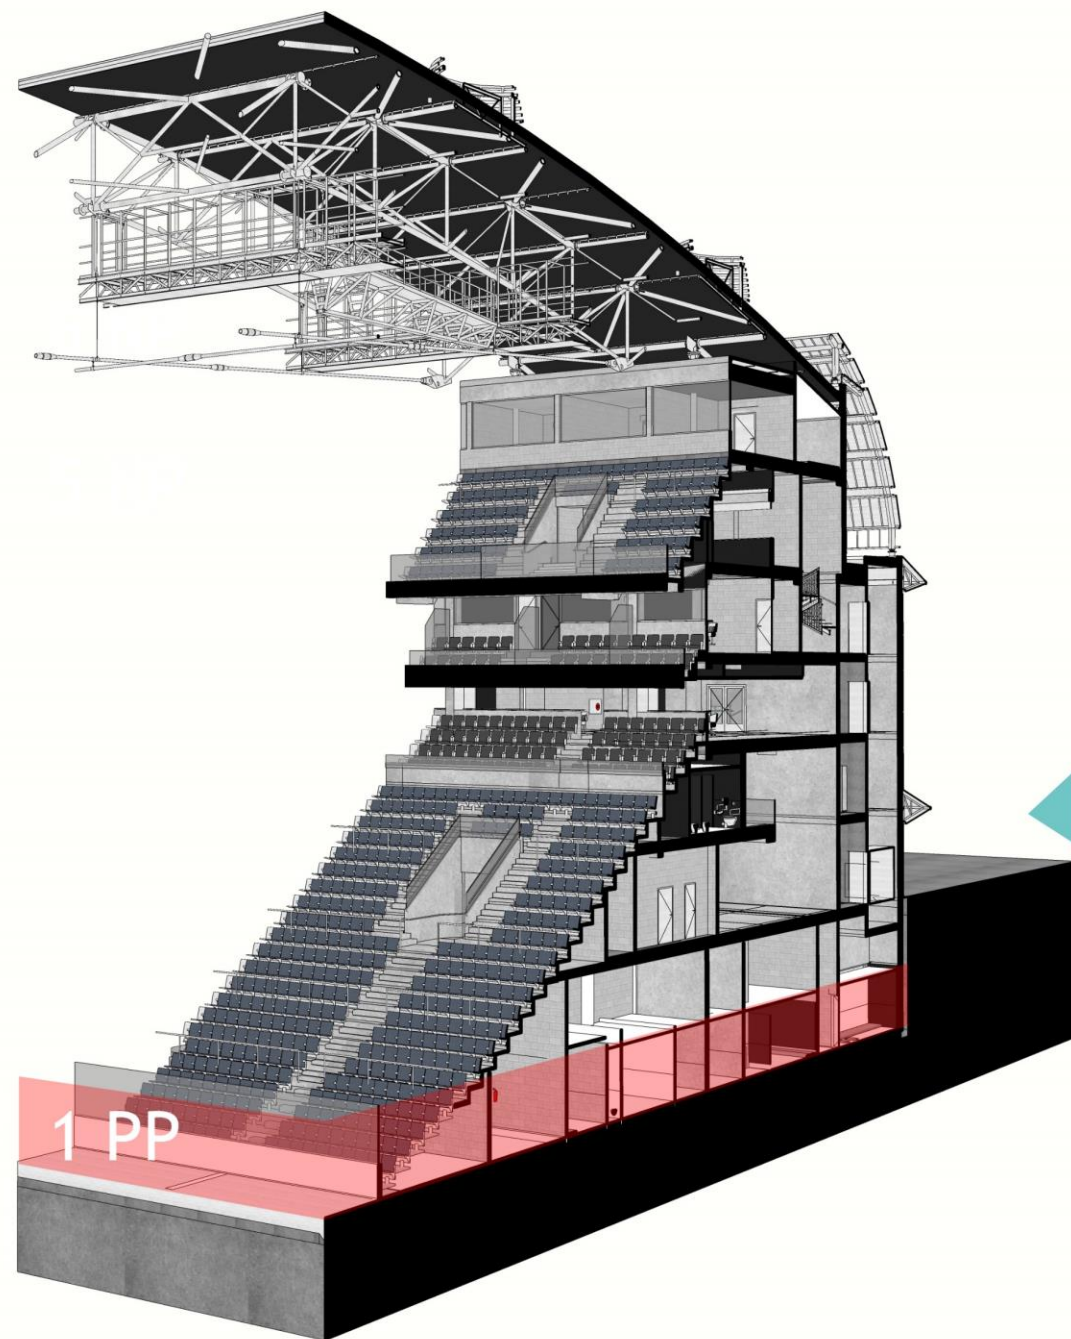

◀ VSTUPY PRO PĚŠÍ


1 PP

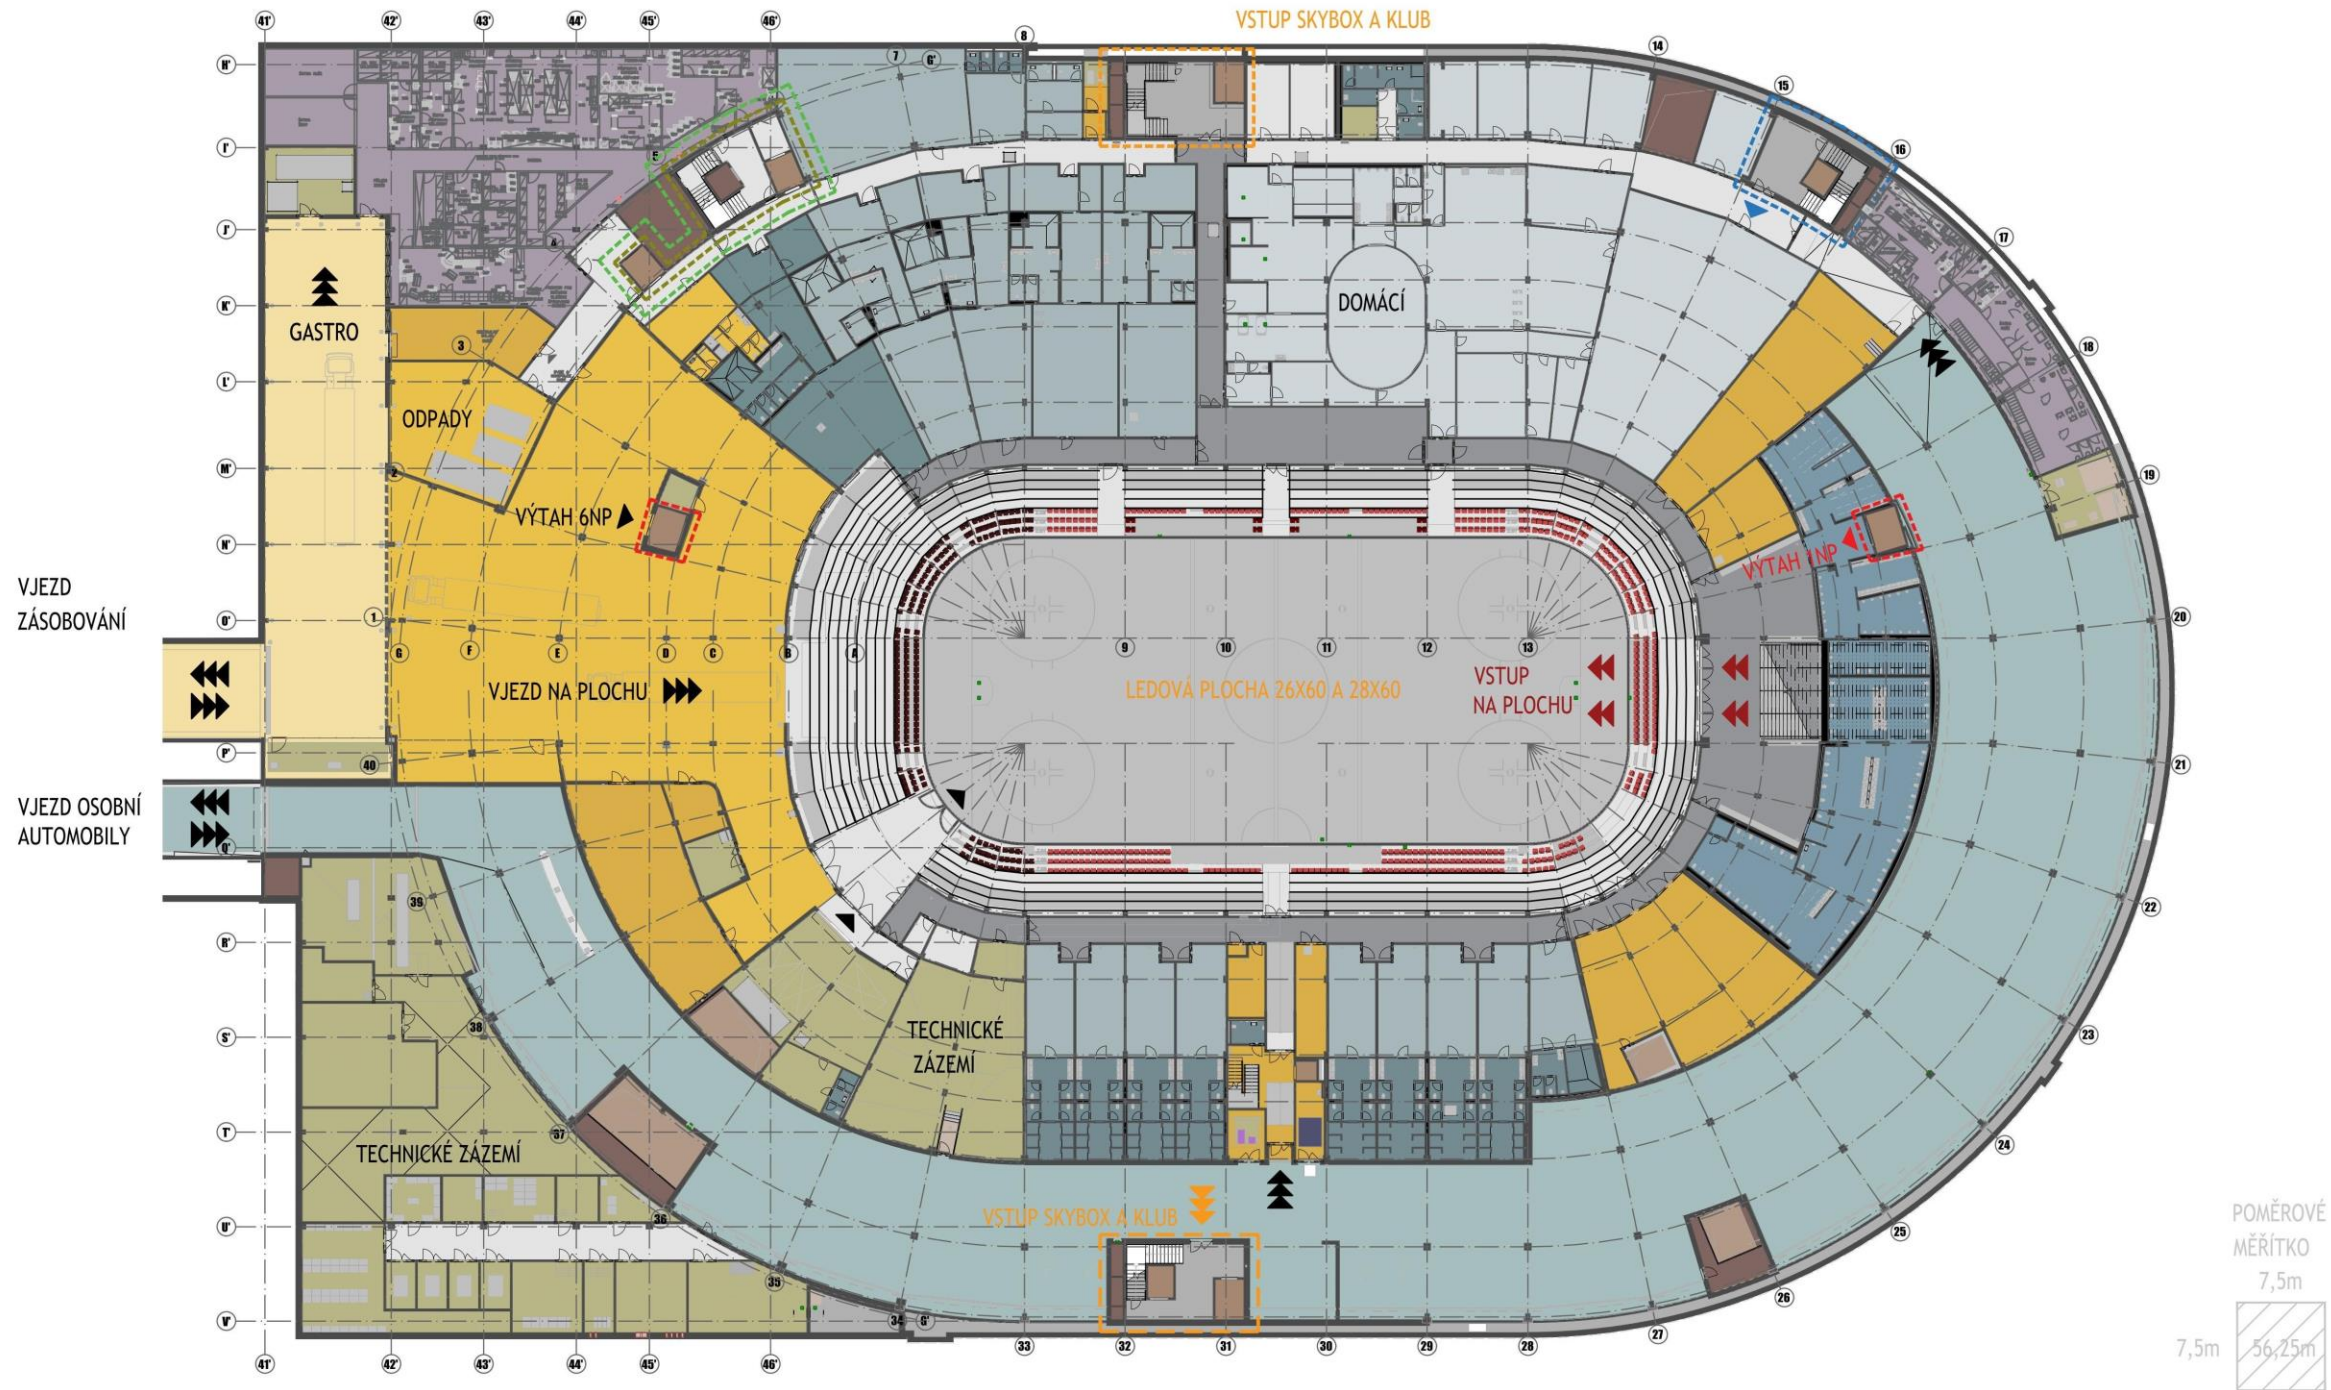

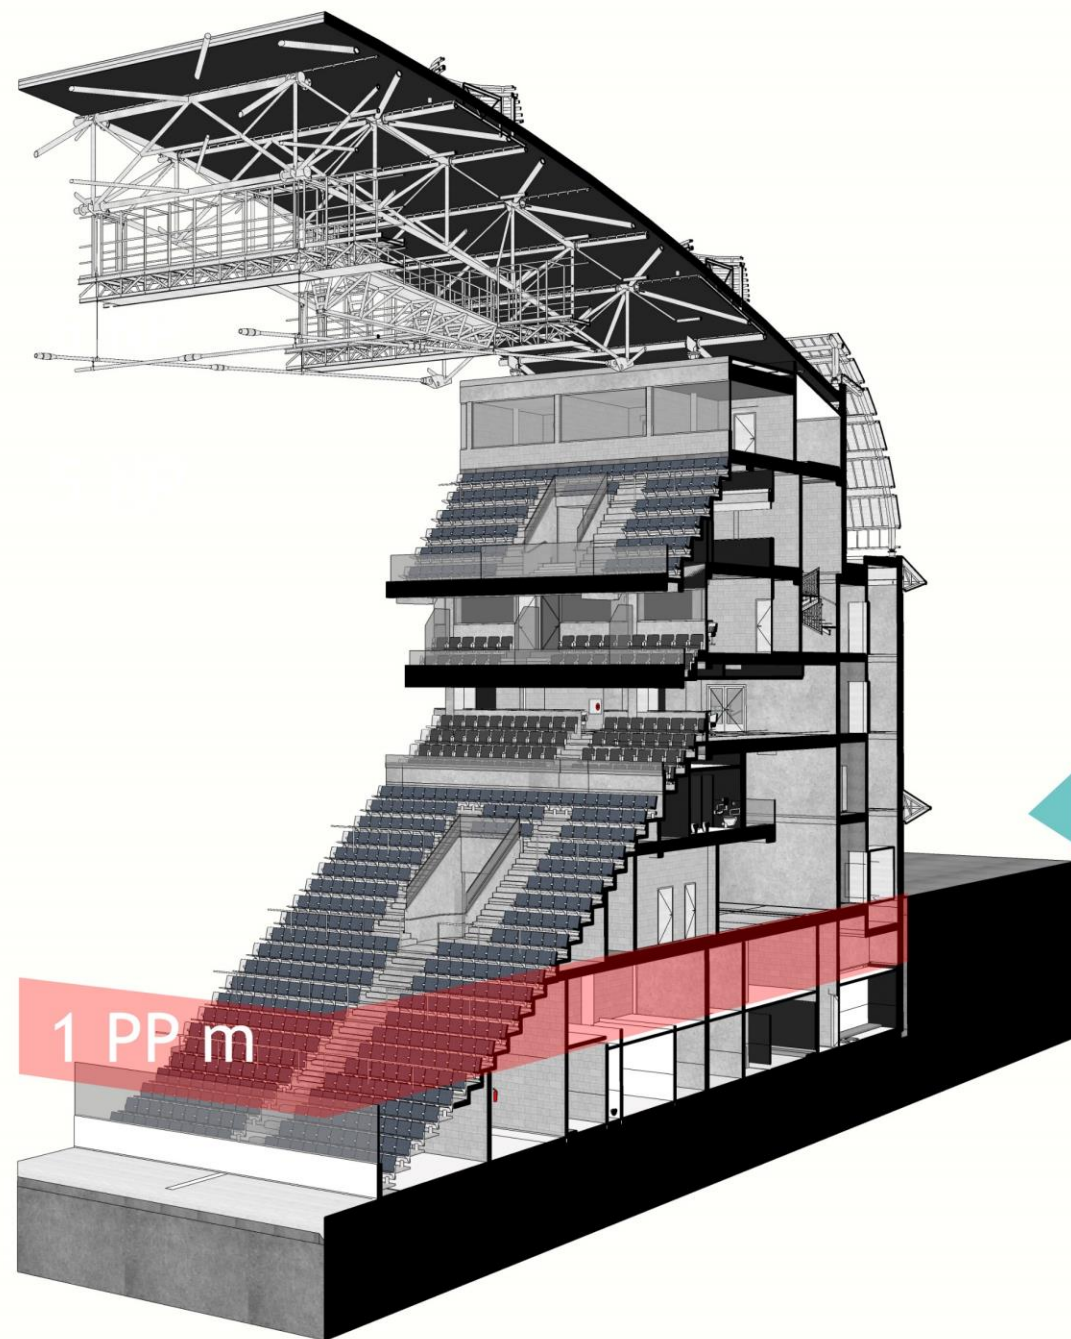



1 PP m


◀ VSTUPY PRO PĚŠÍ

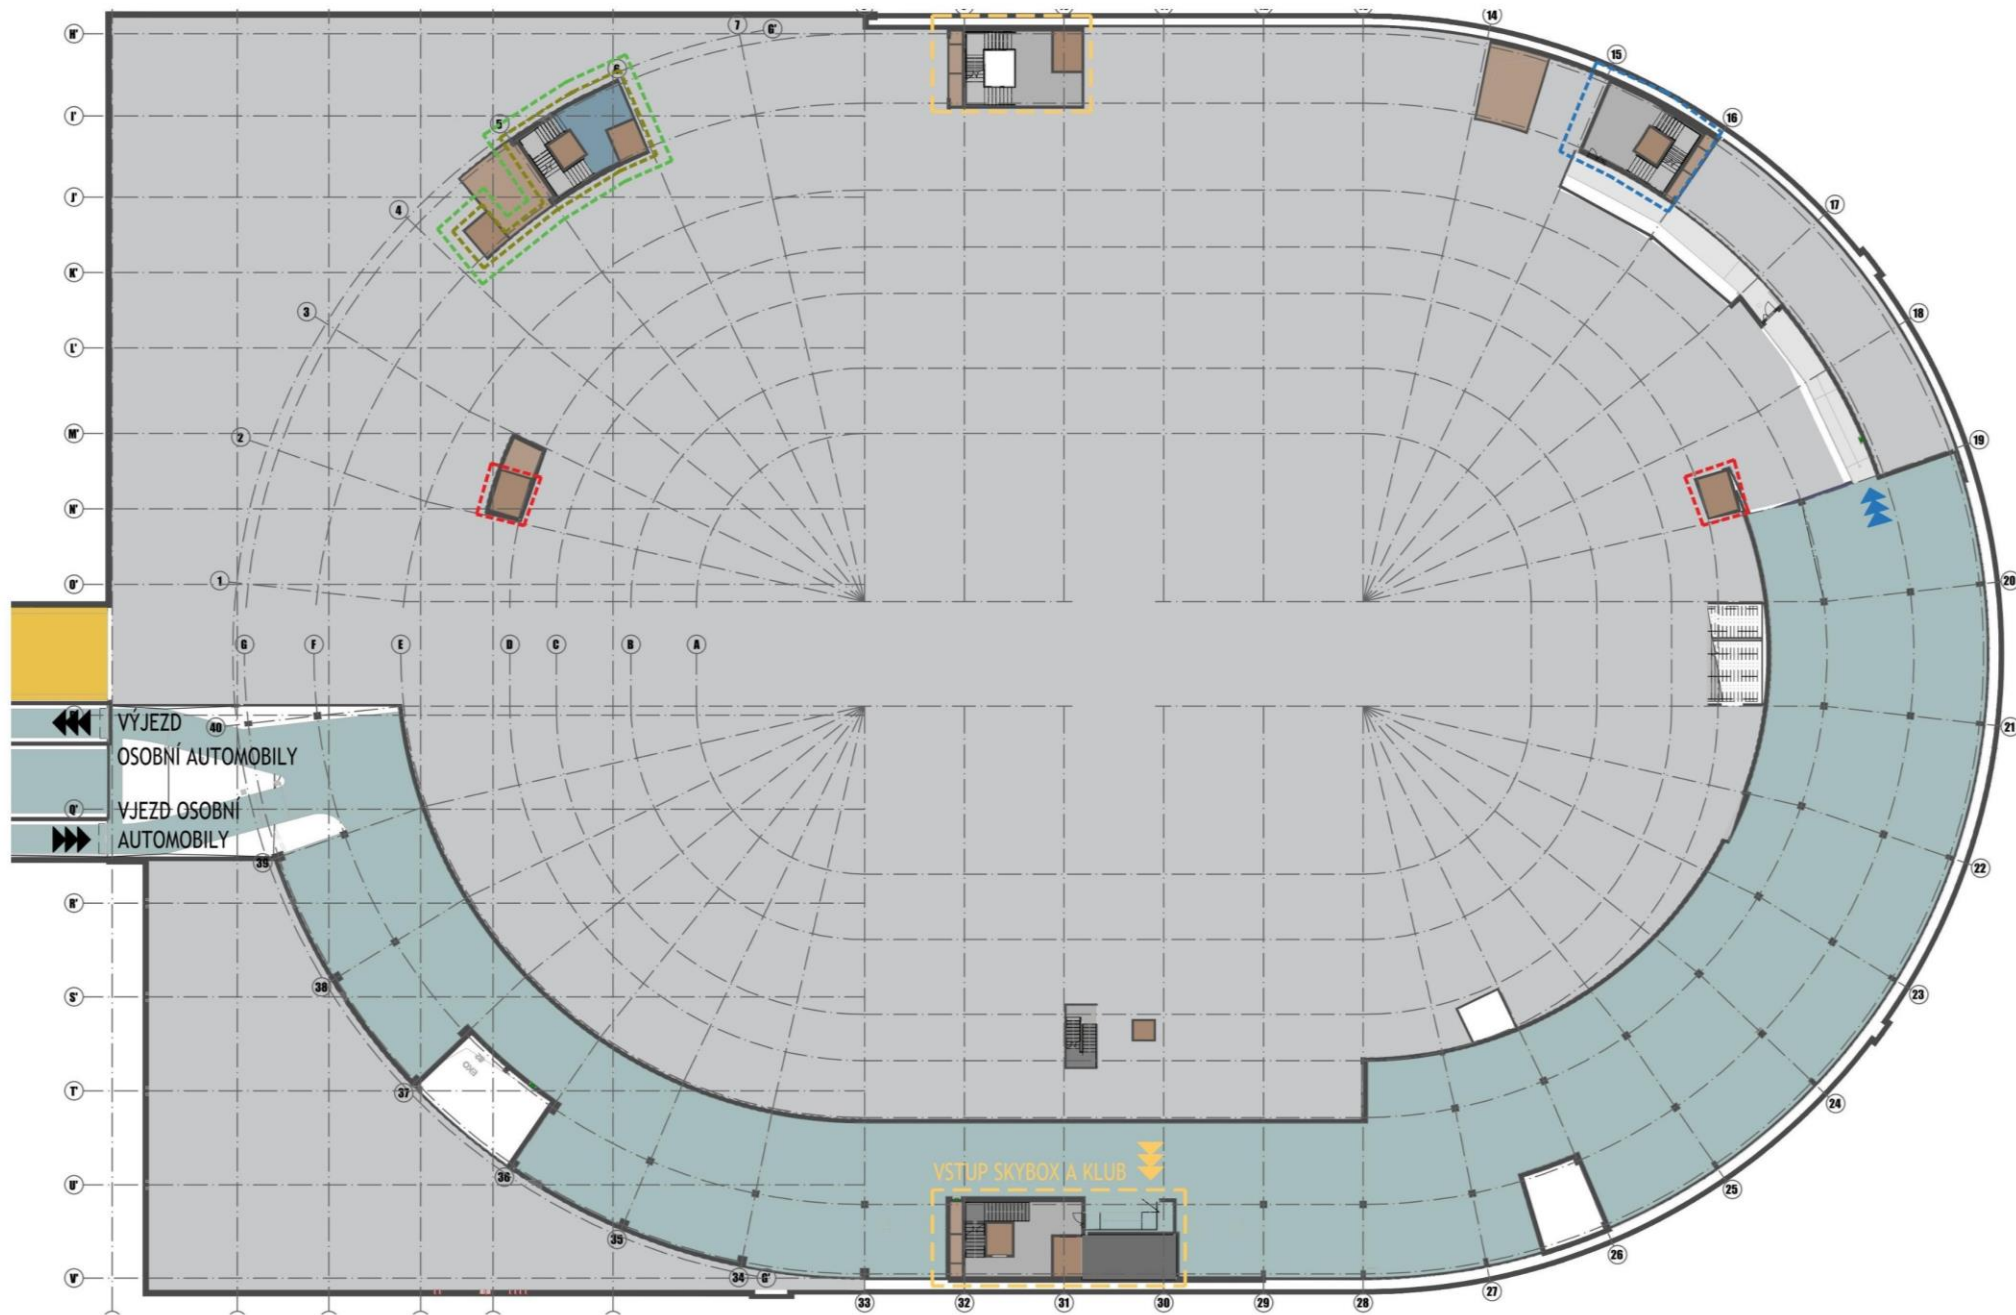



POMĚROVÉ
MĚŘÍTKO
7,5m
56,25m

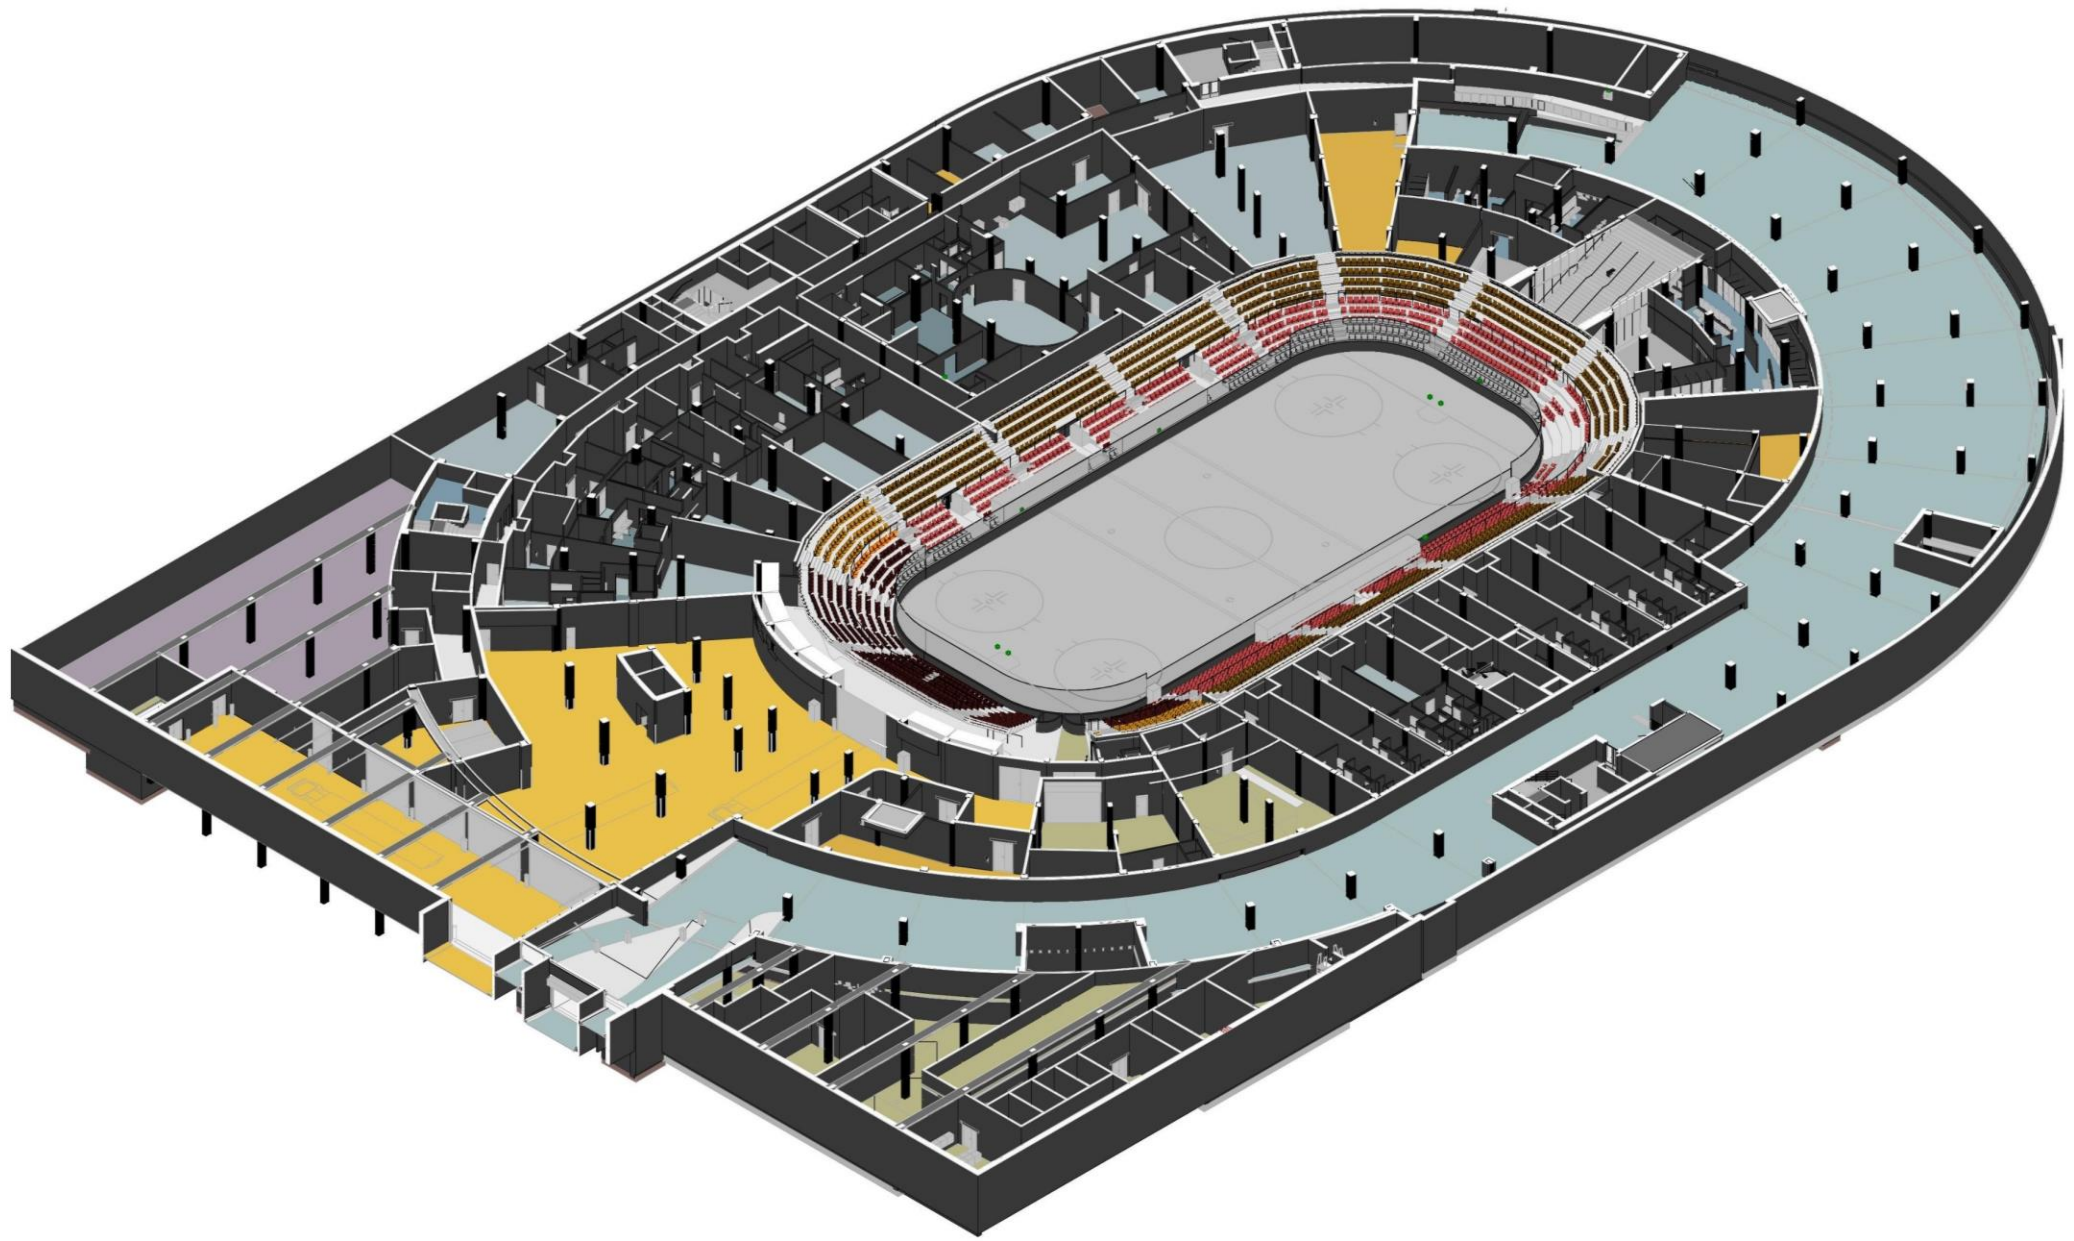

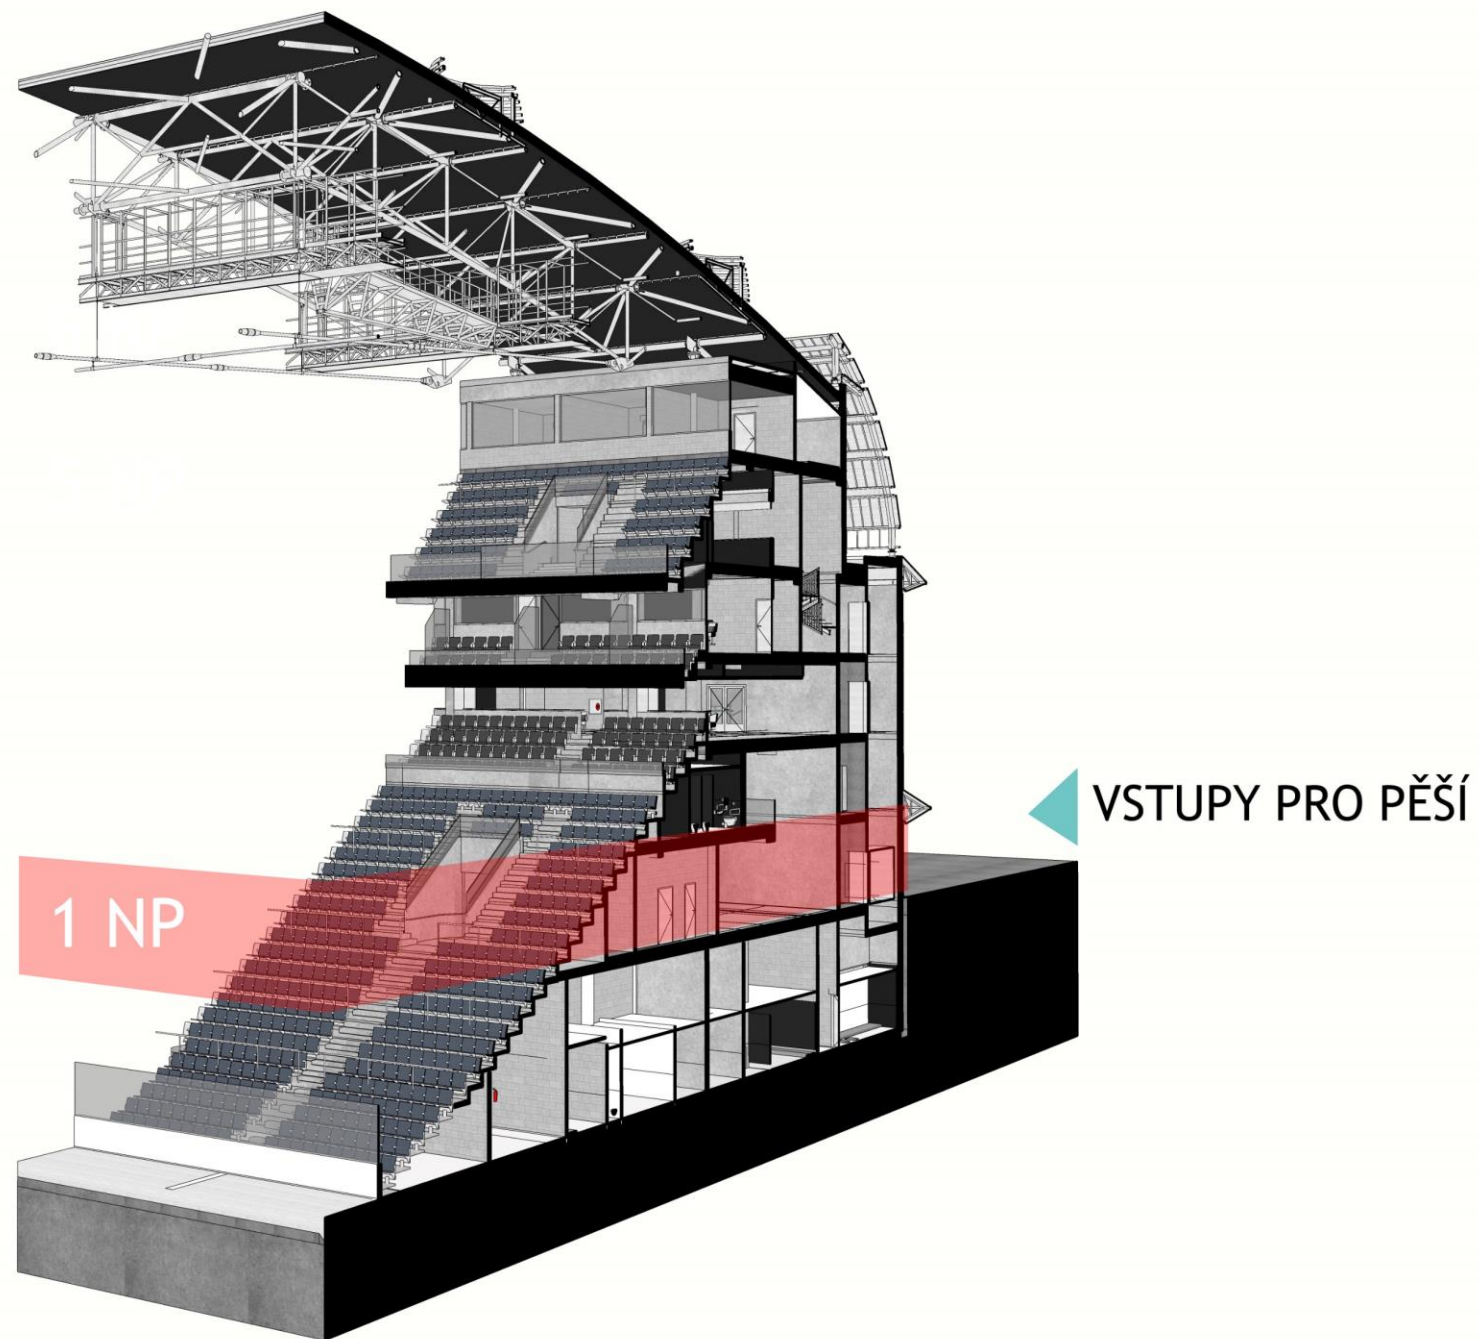

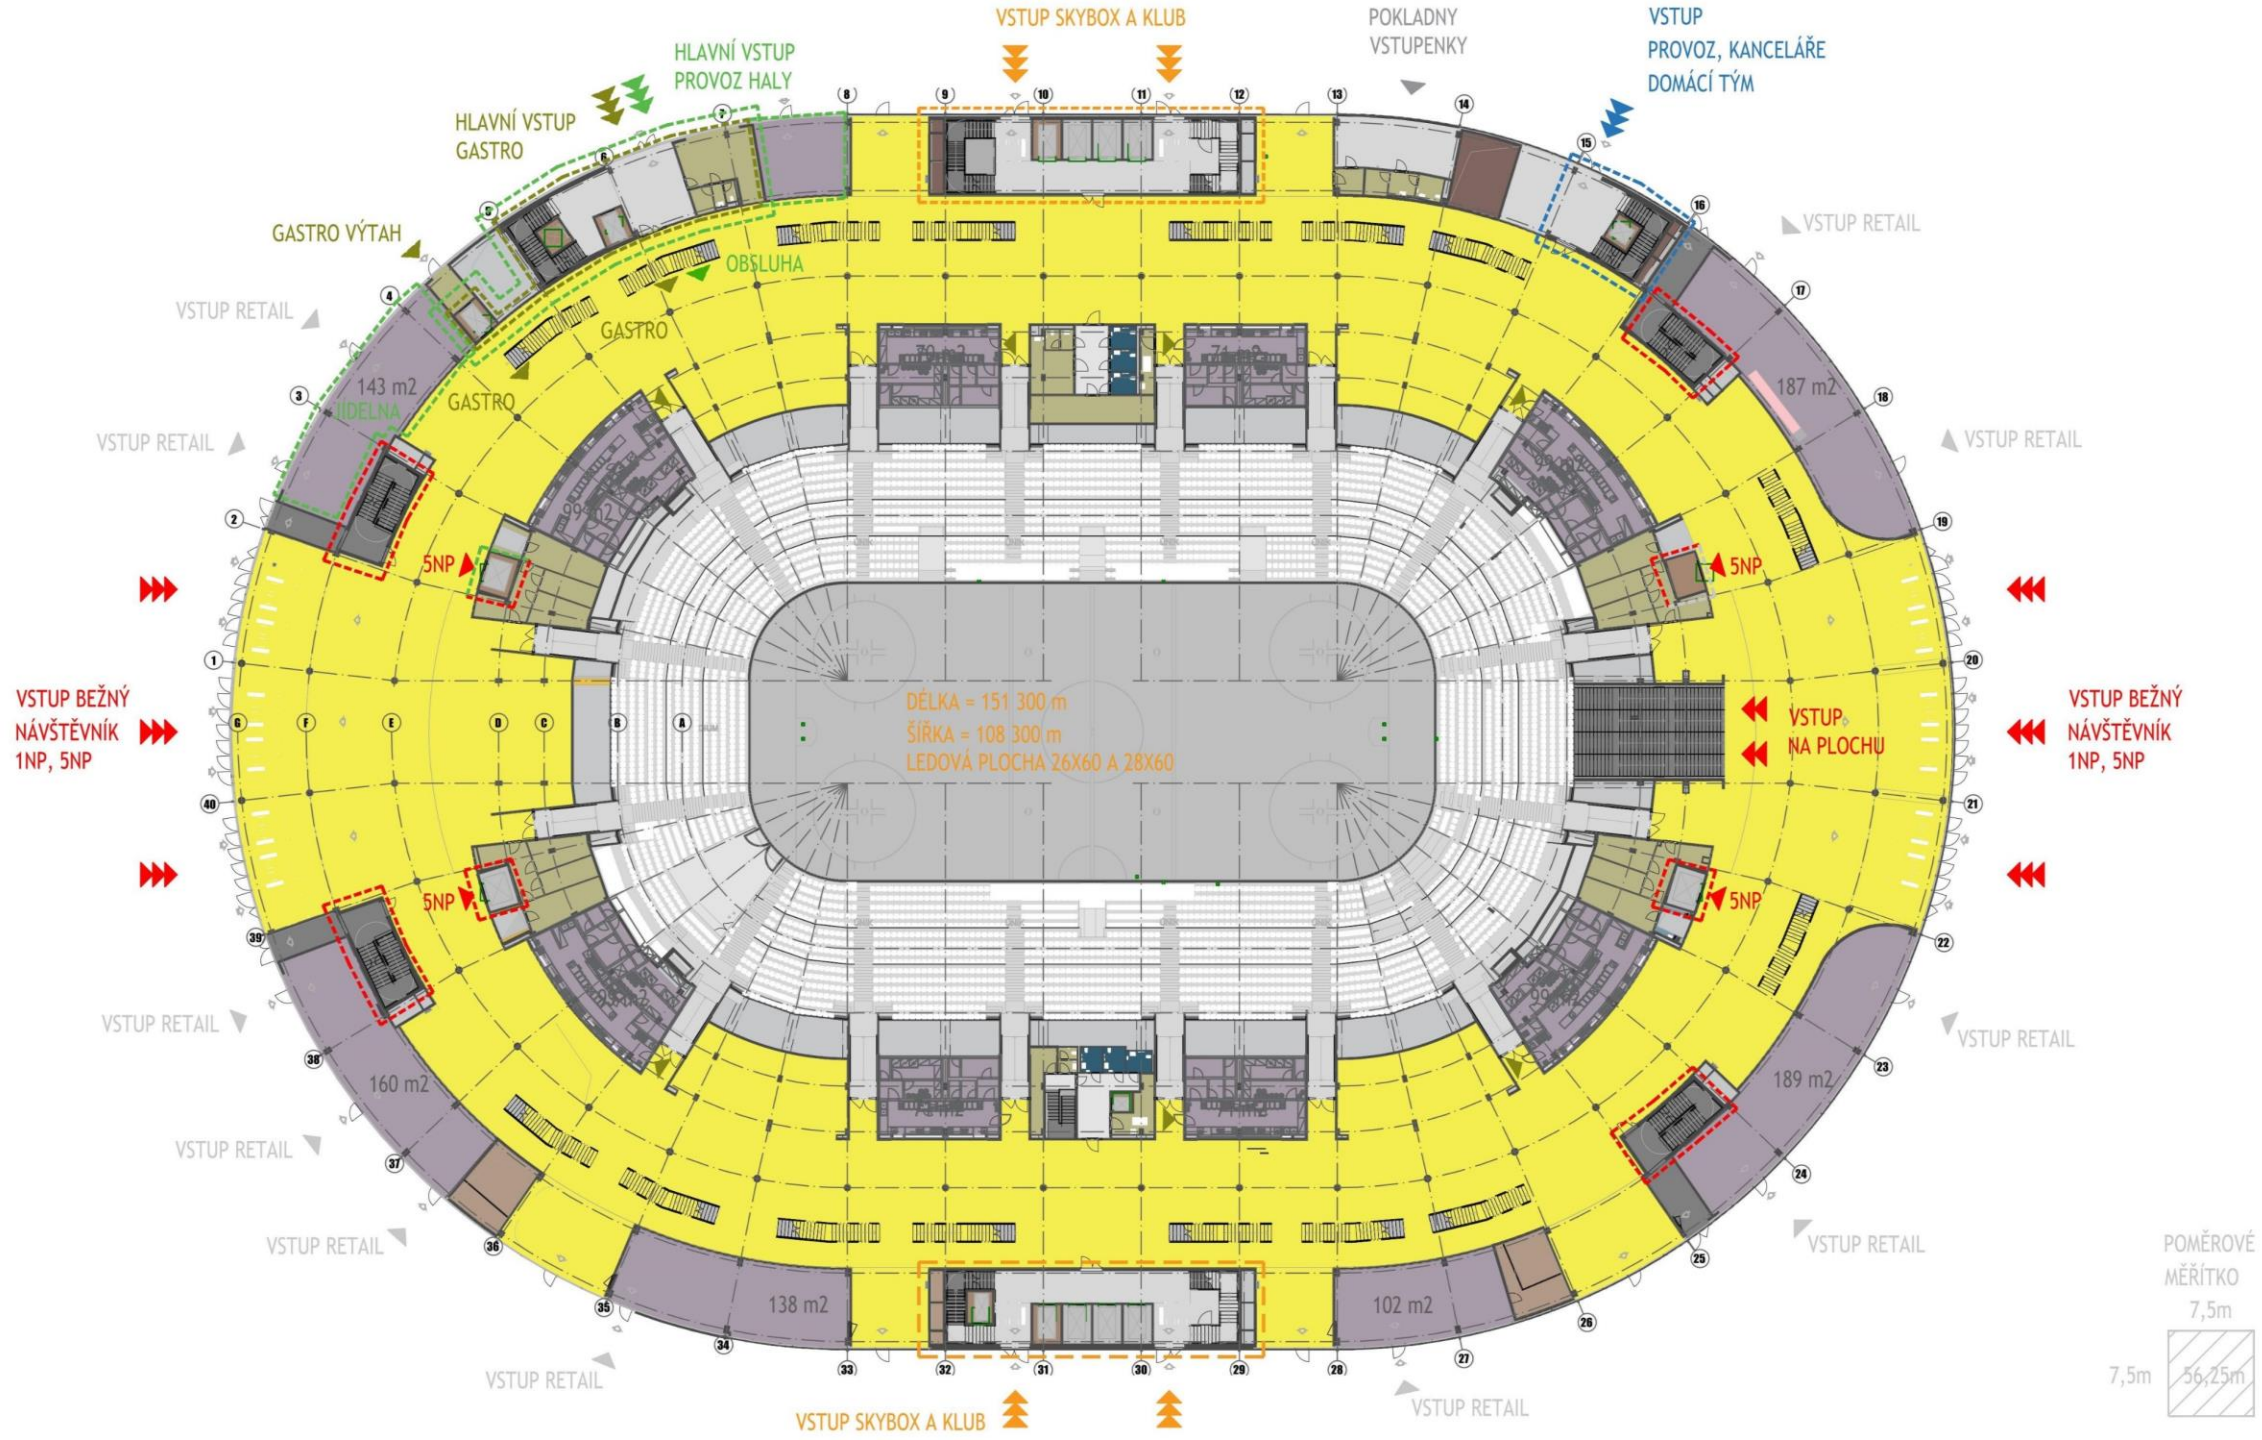


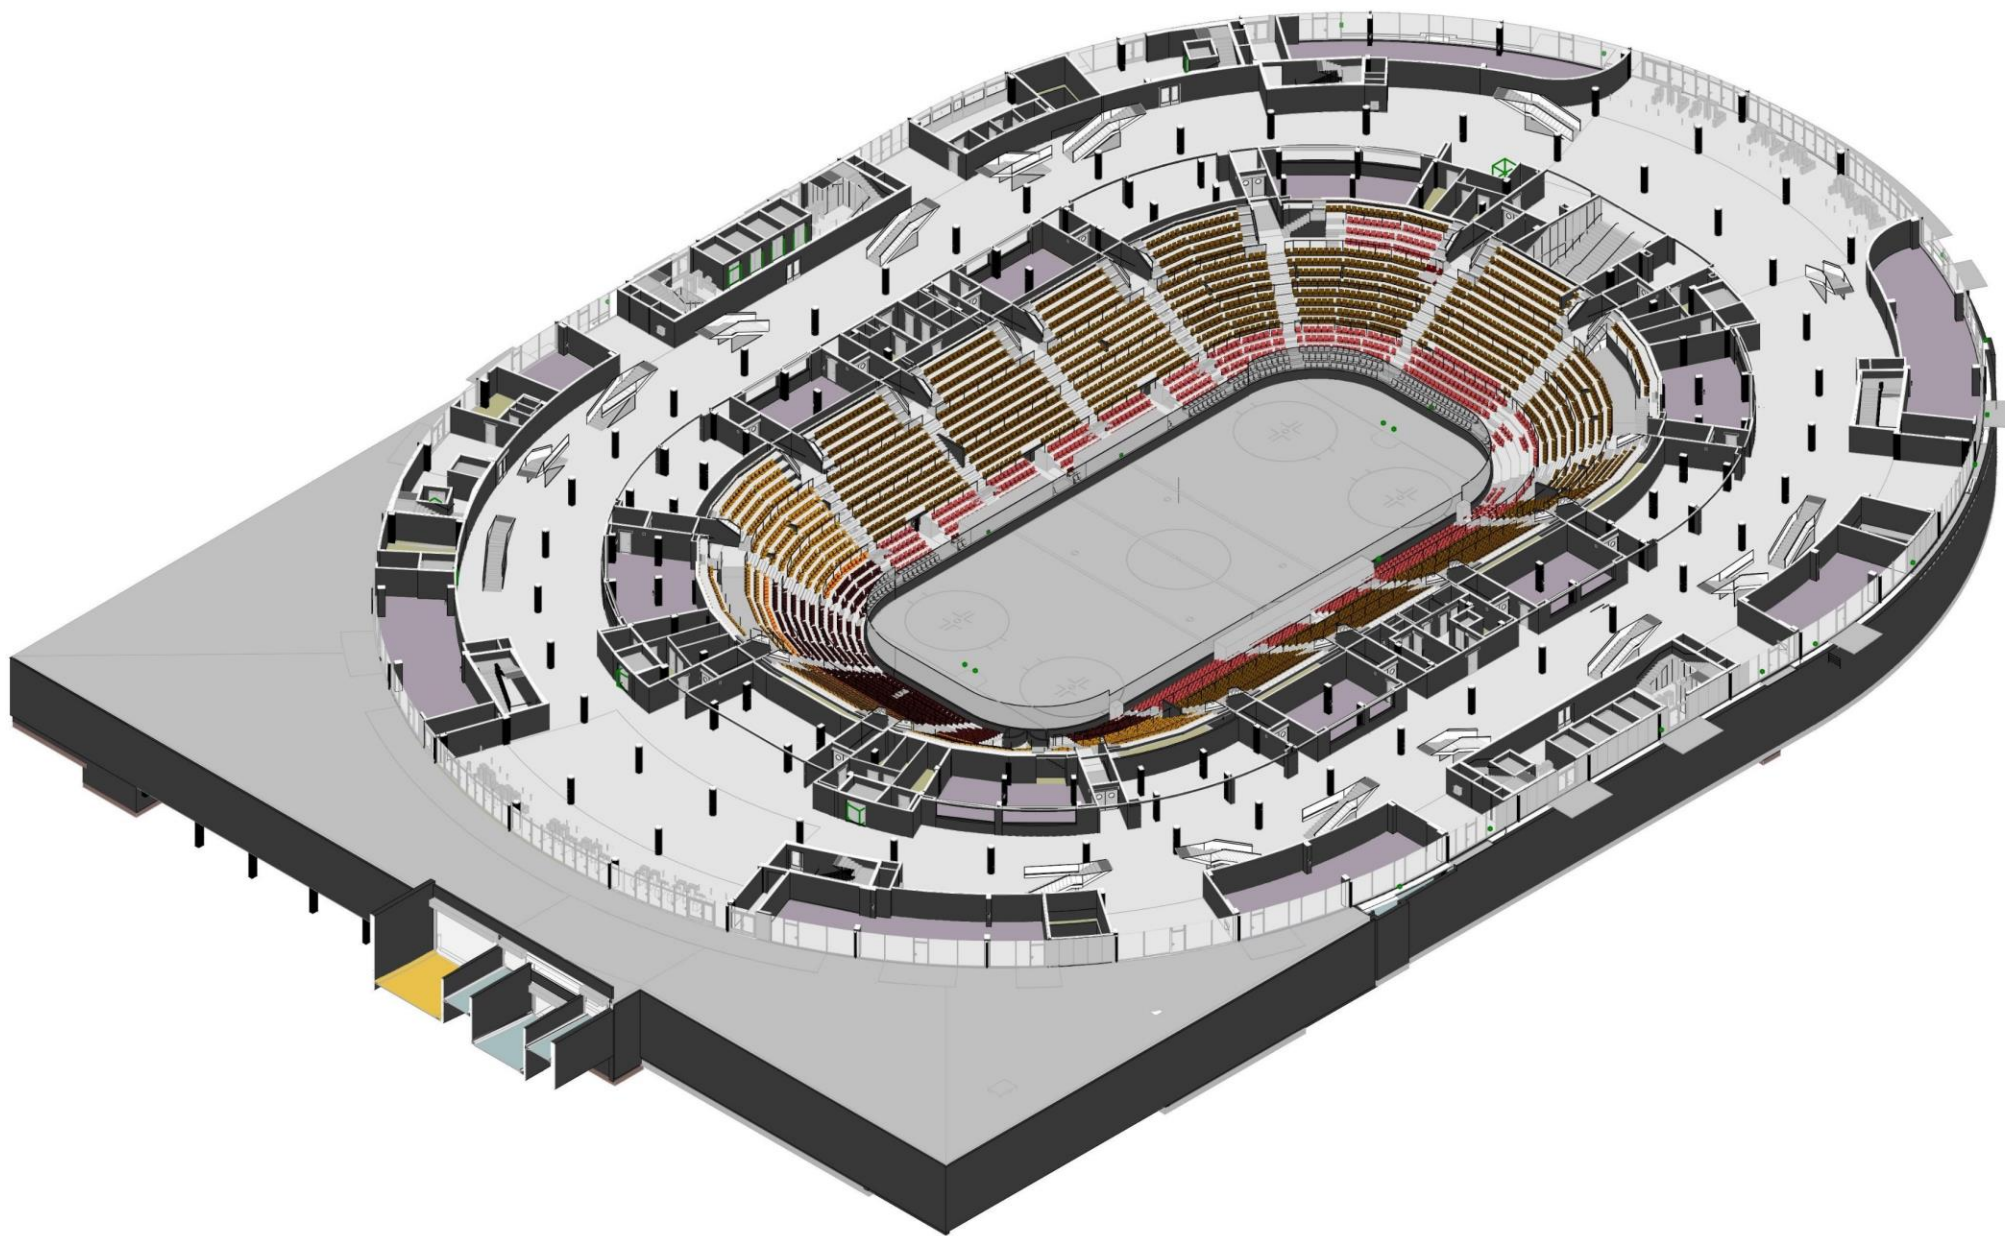


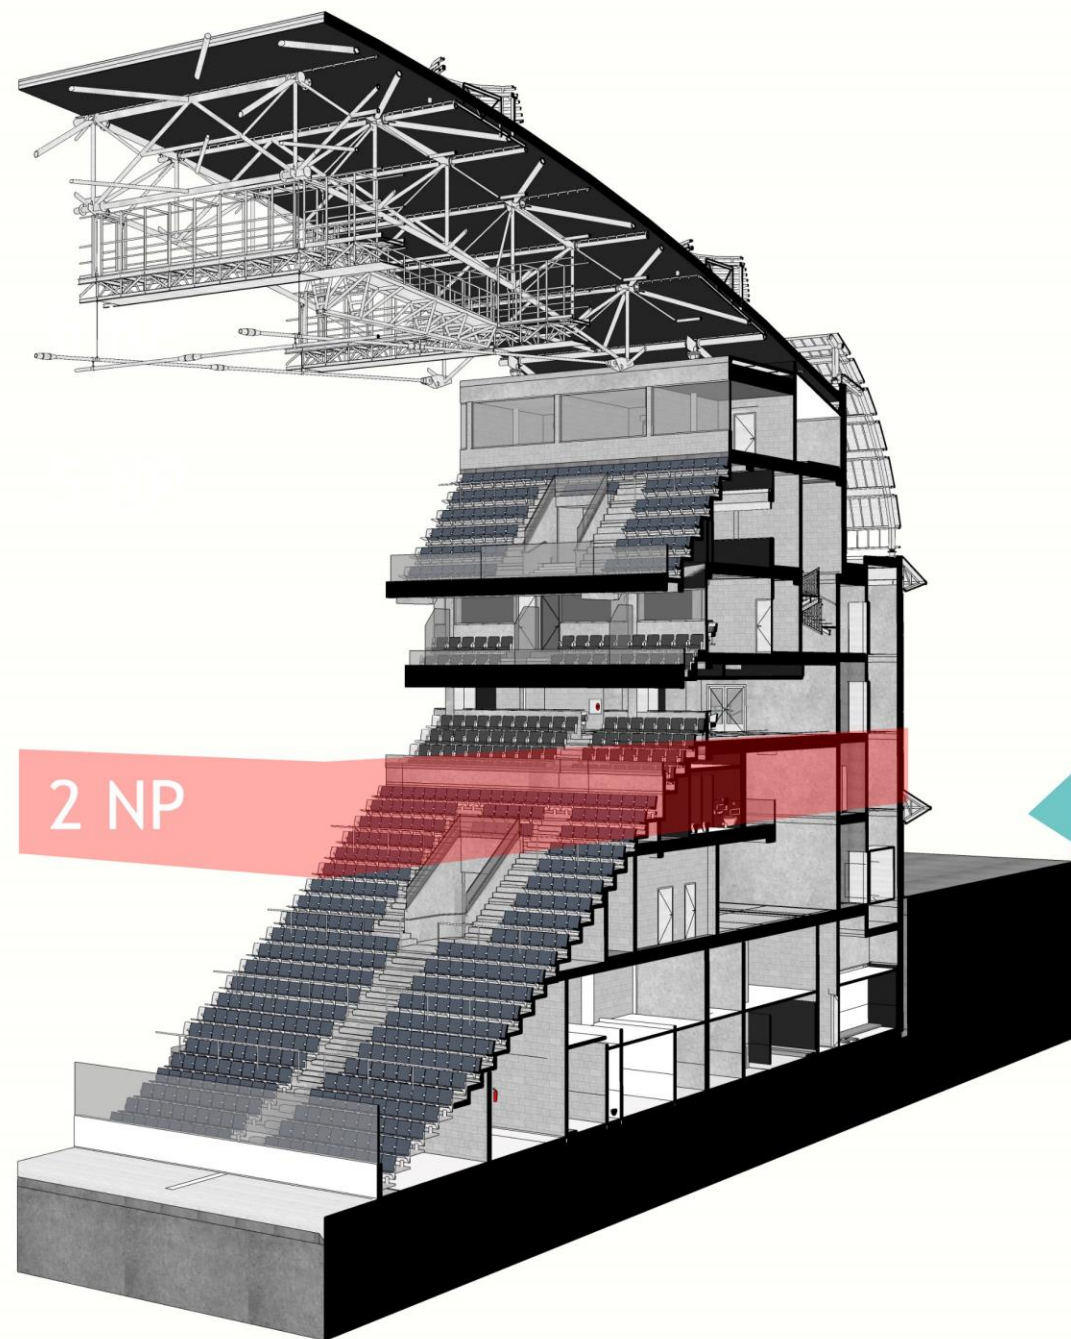


2 NP


◀ VSTUPY PRO PĚŠÍ

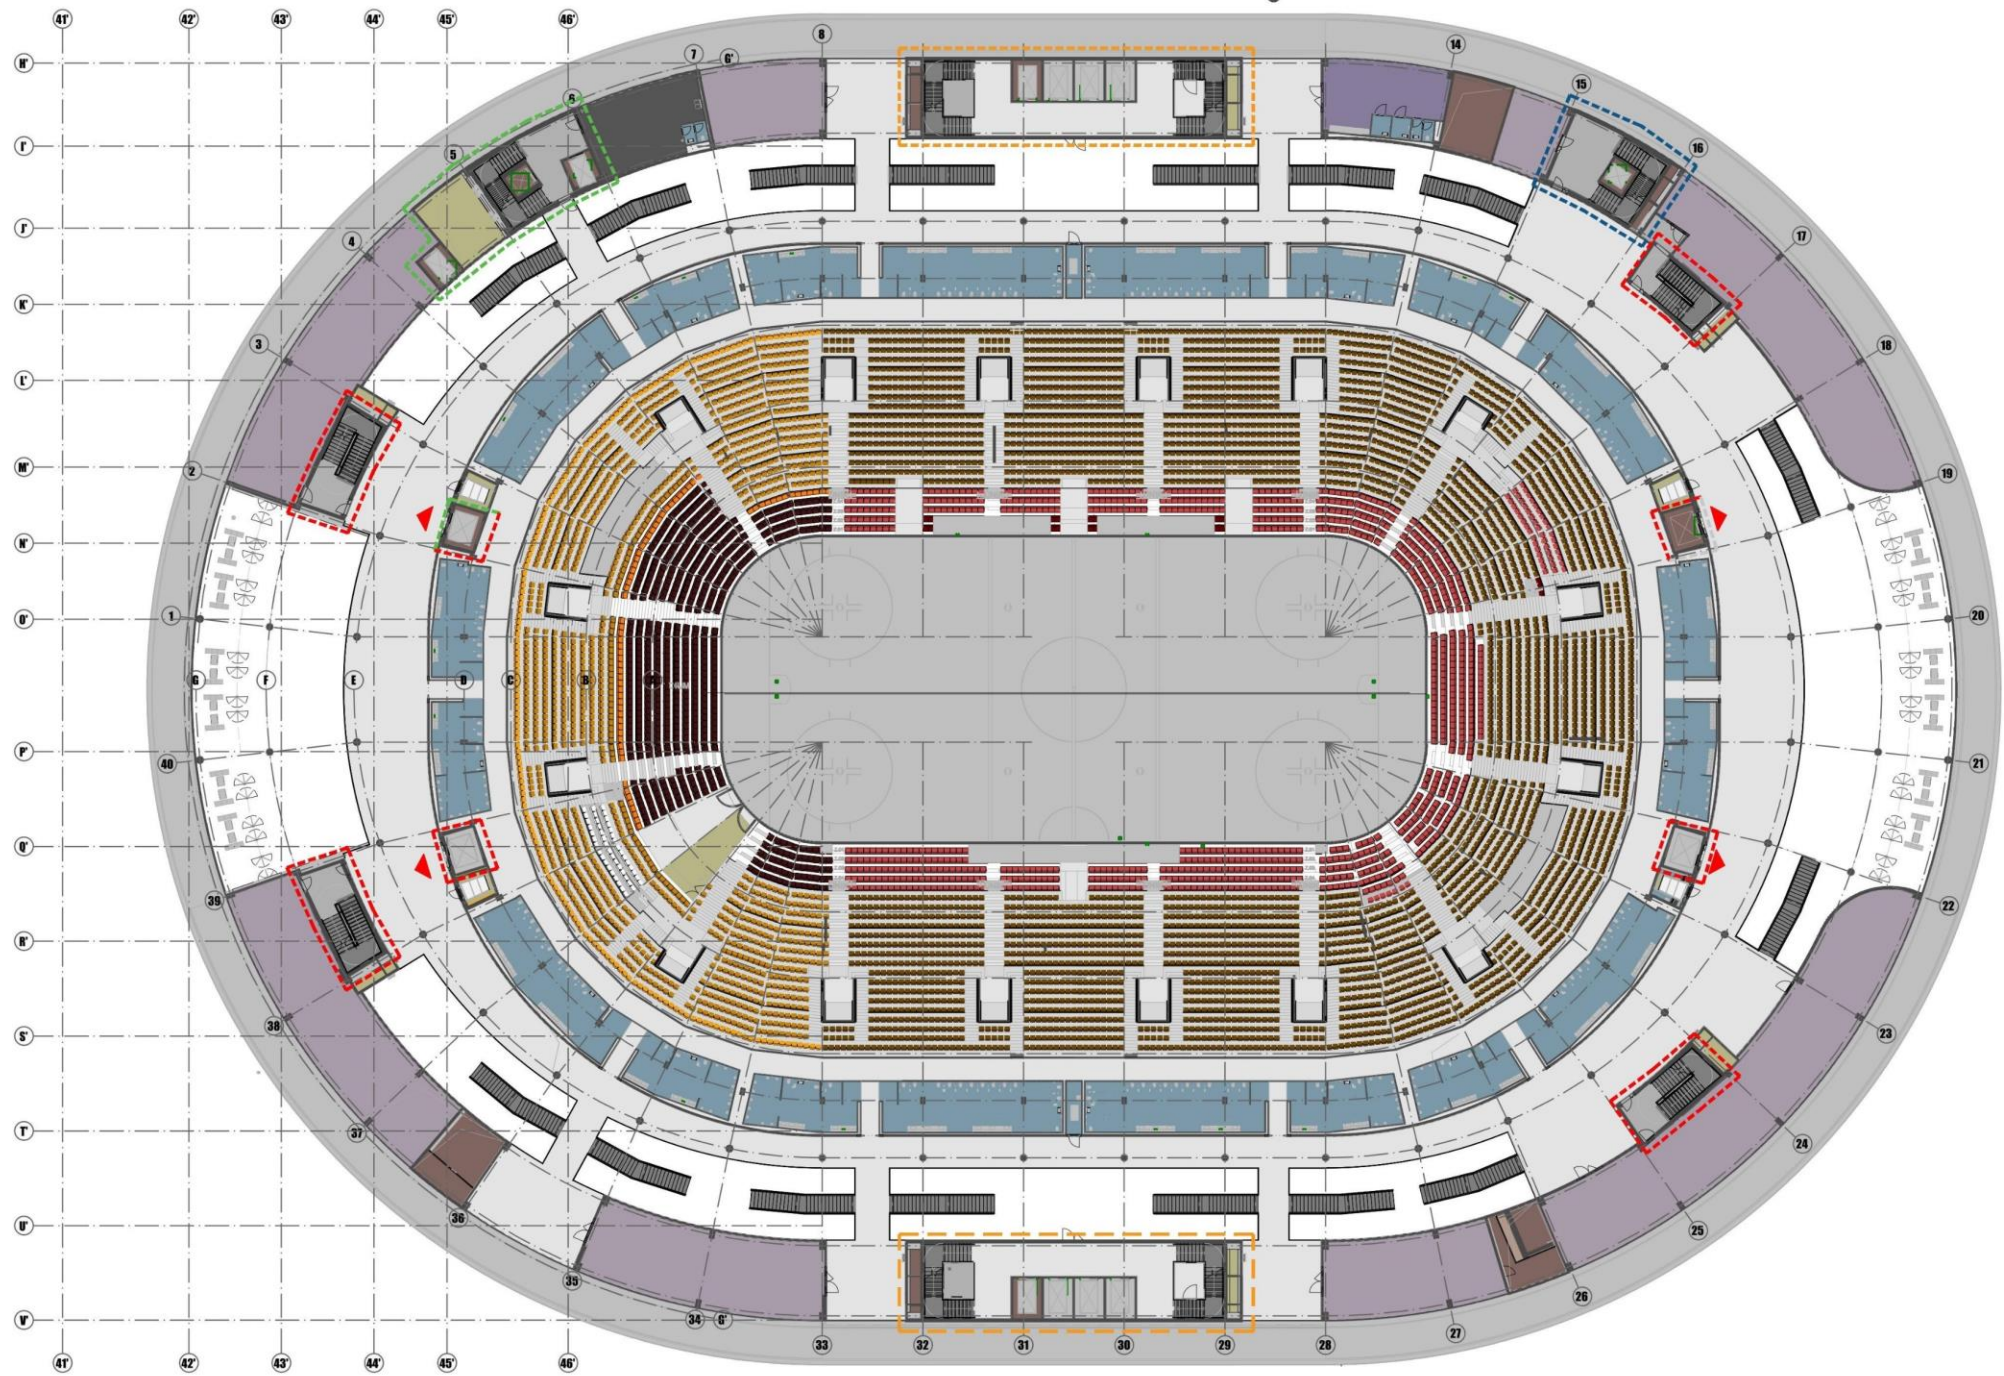

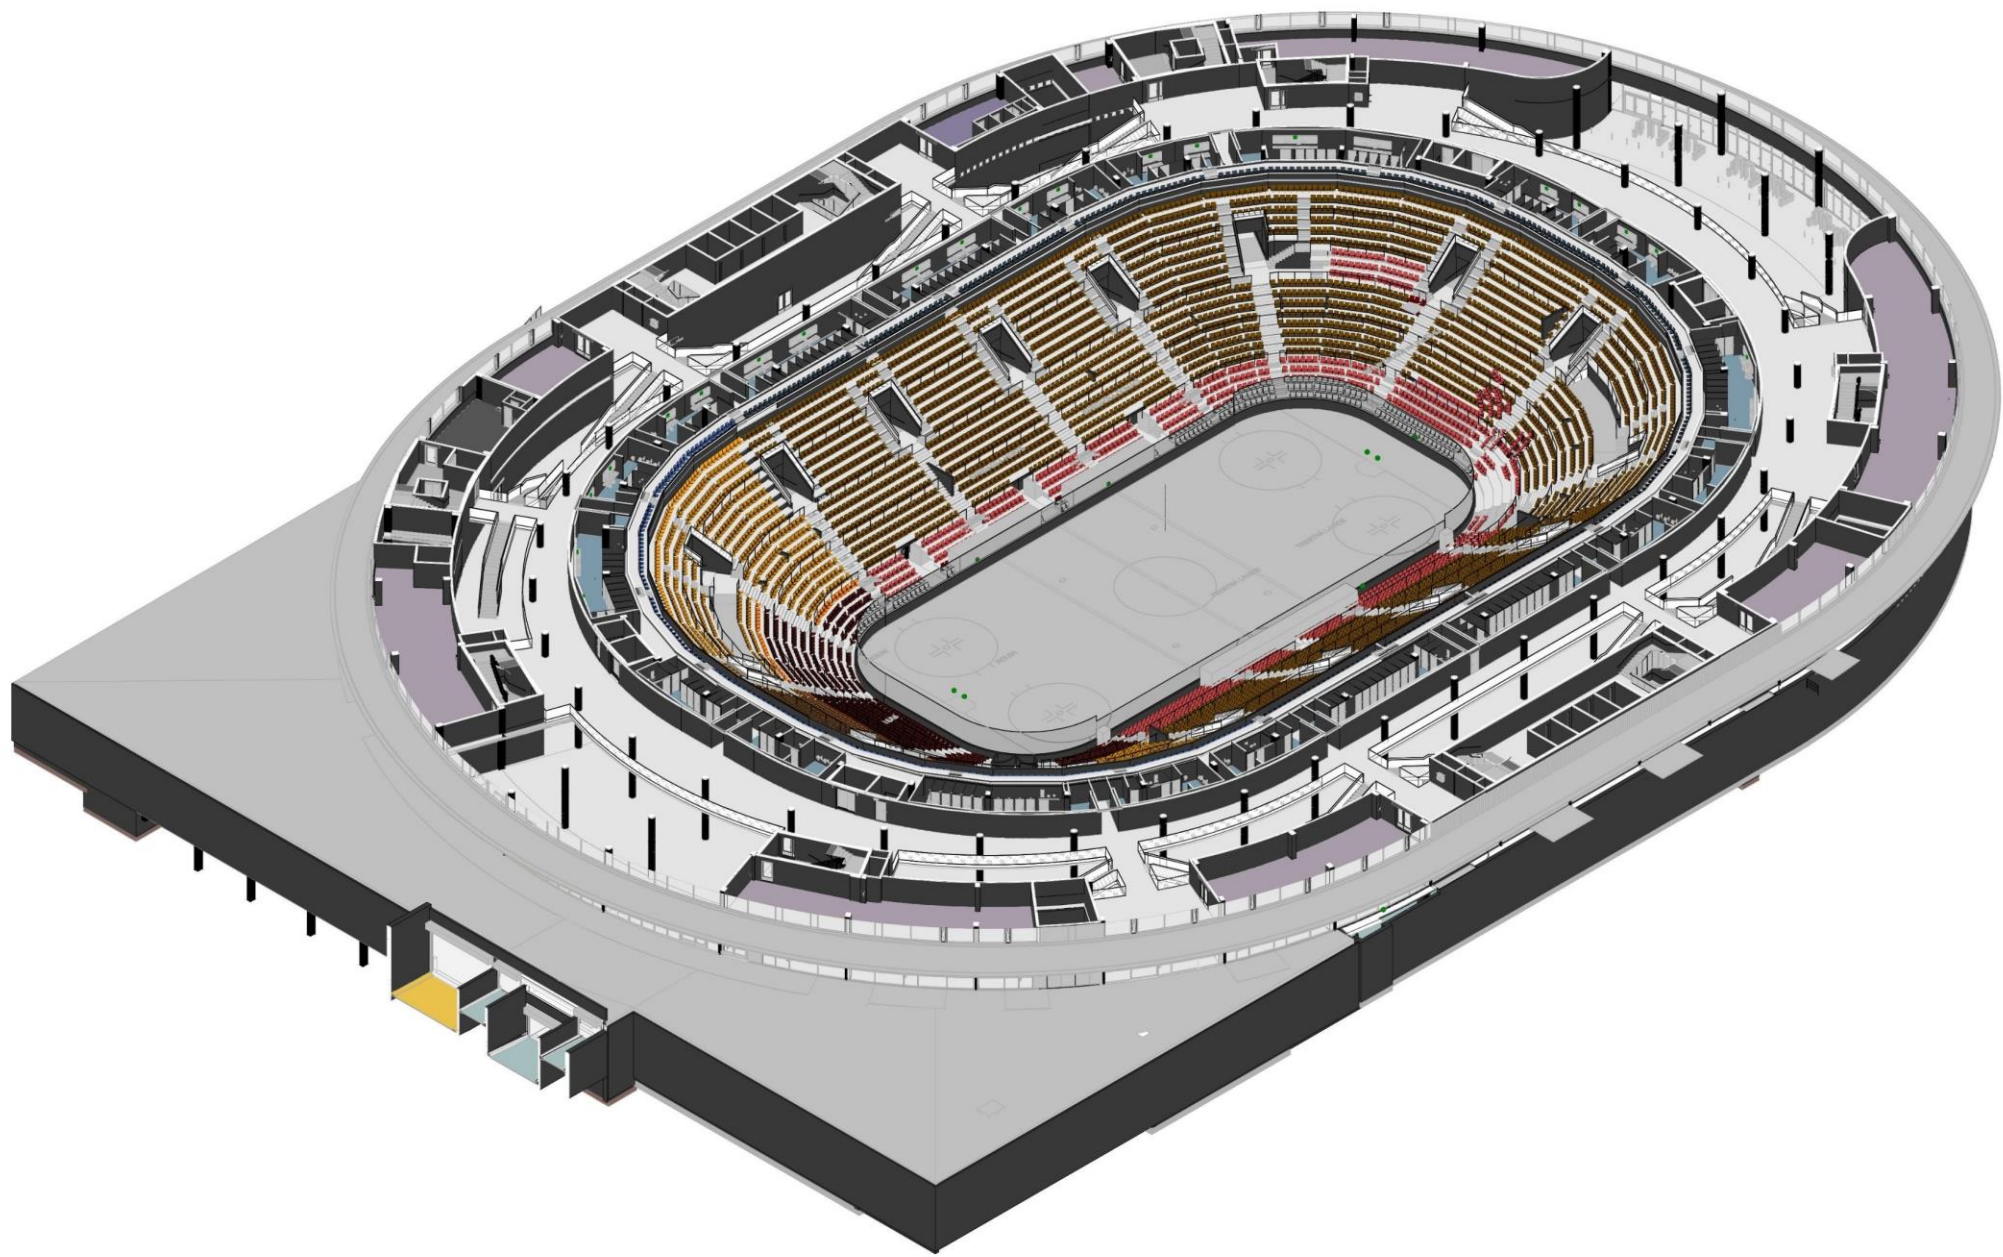

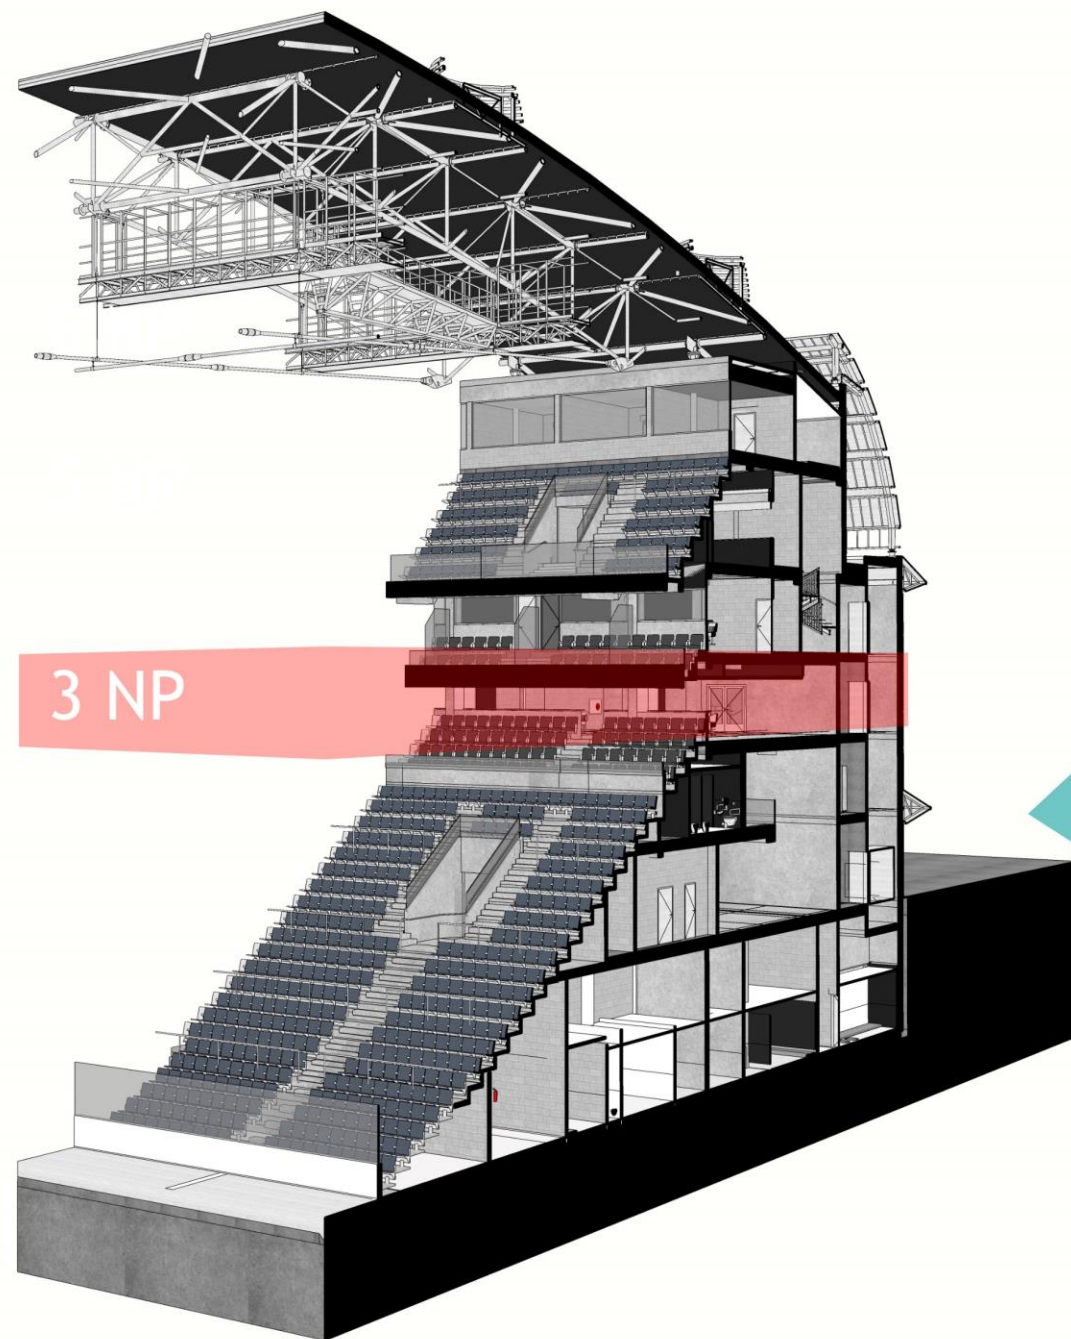



◀ VSTUPY PRO PĚŠÍ

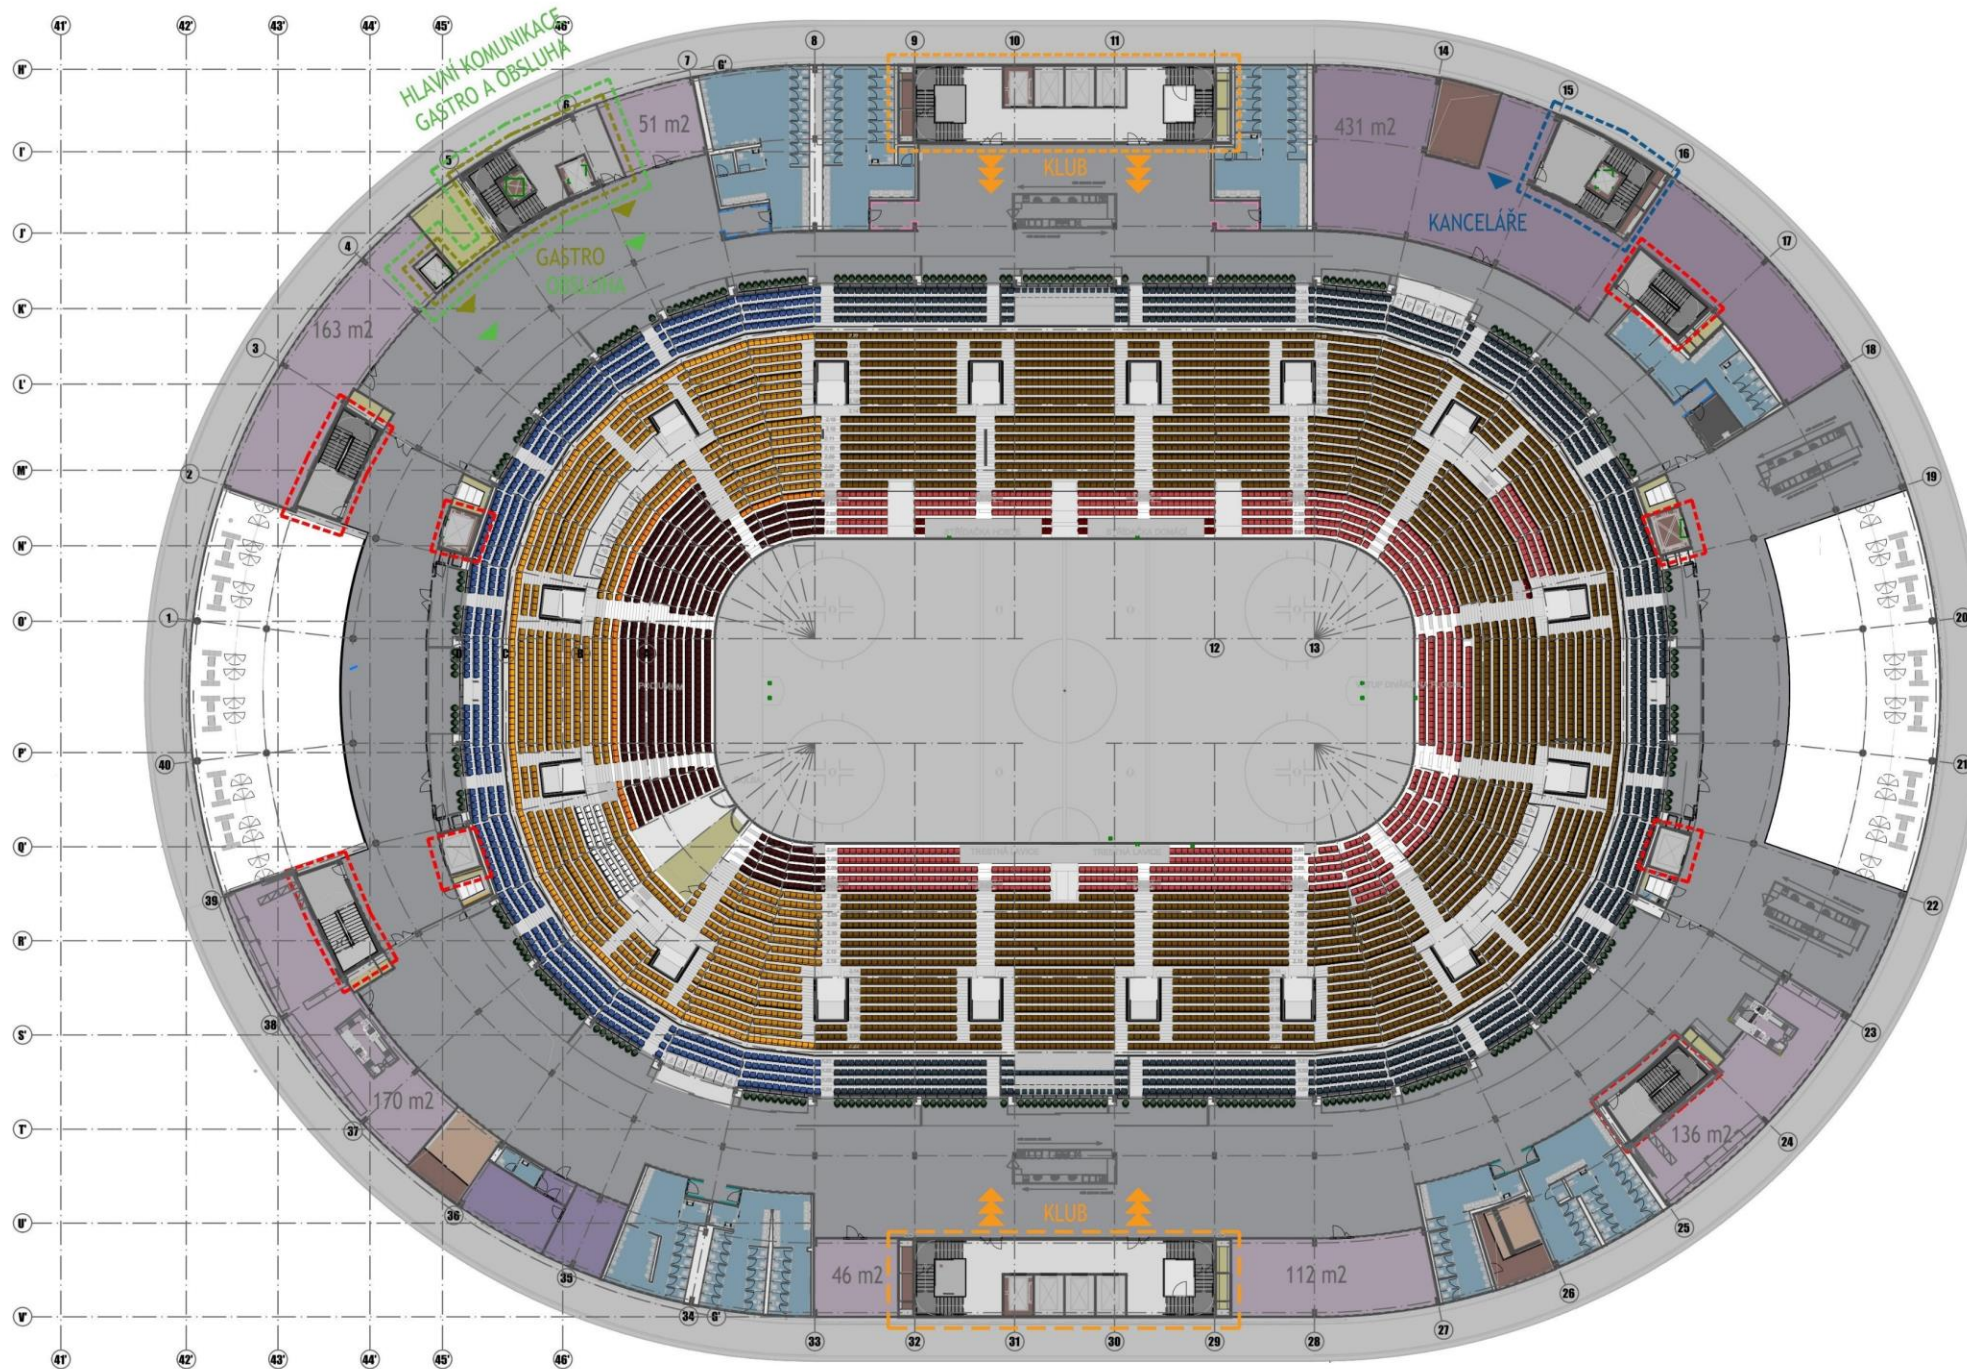

POMĚROVÉ
MĚŘÍTKO
7,5m




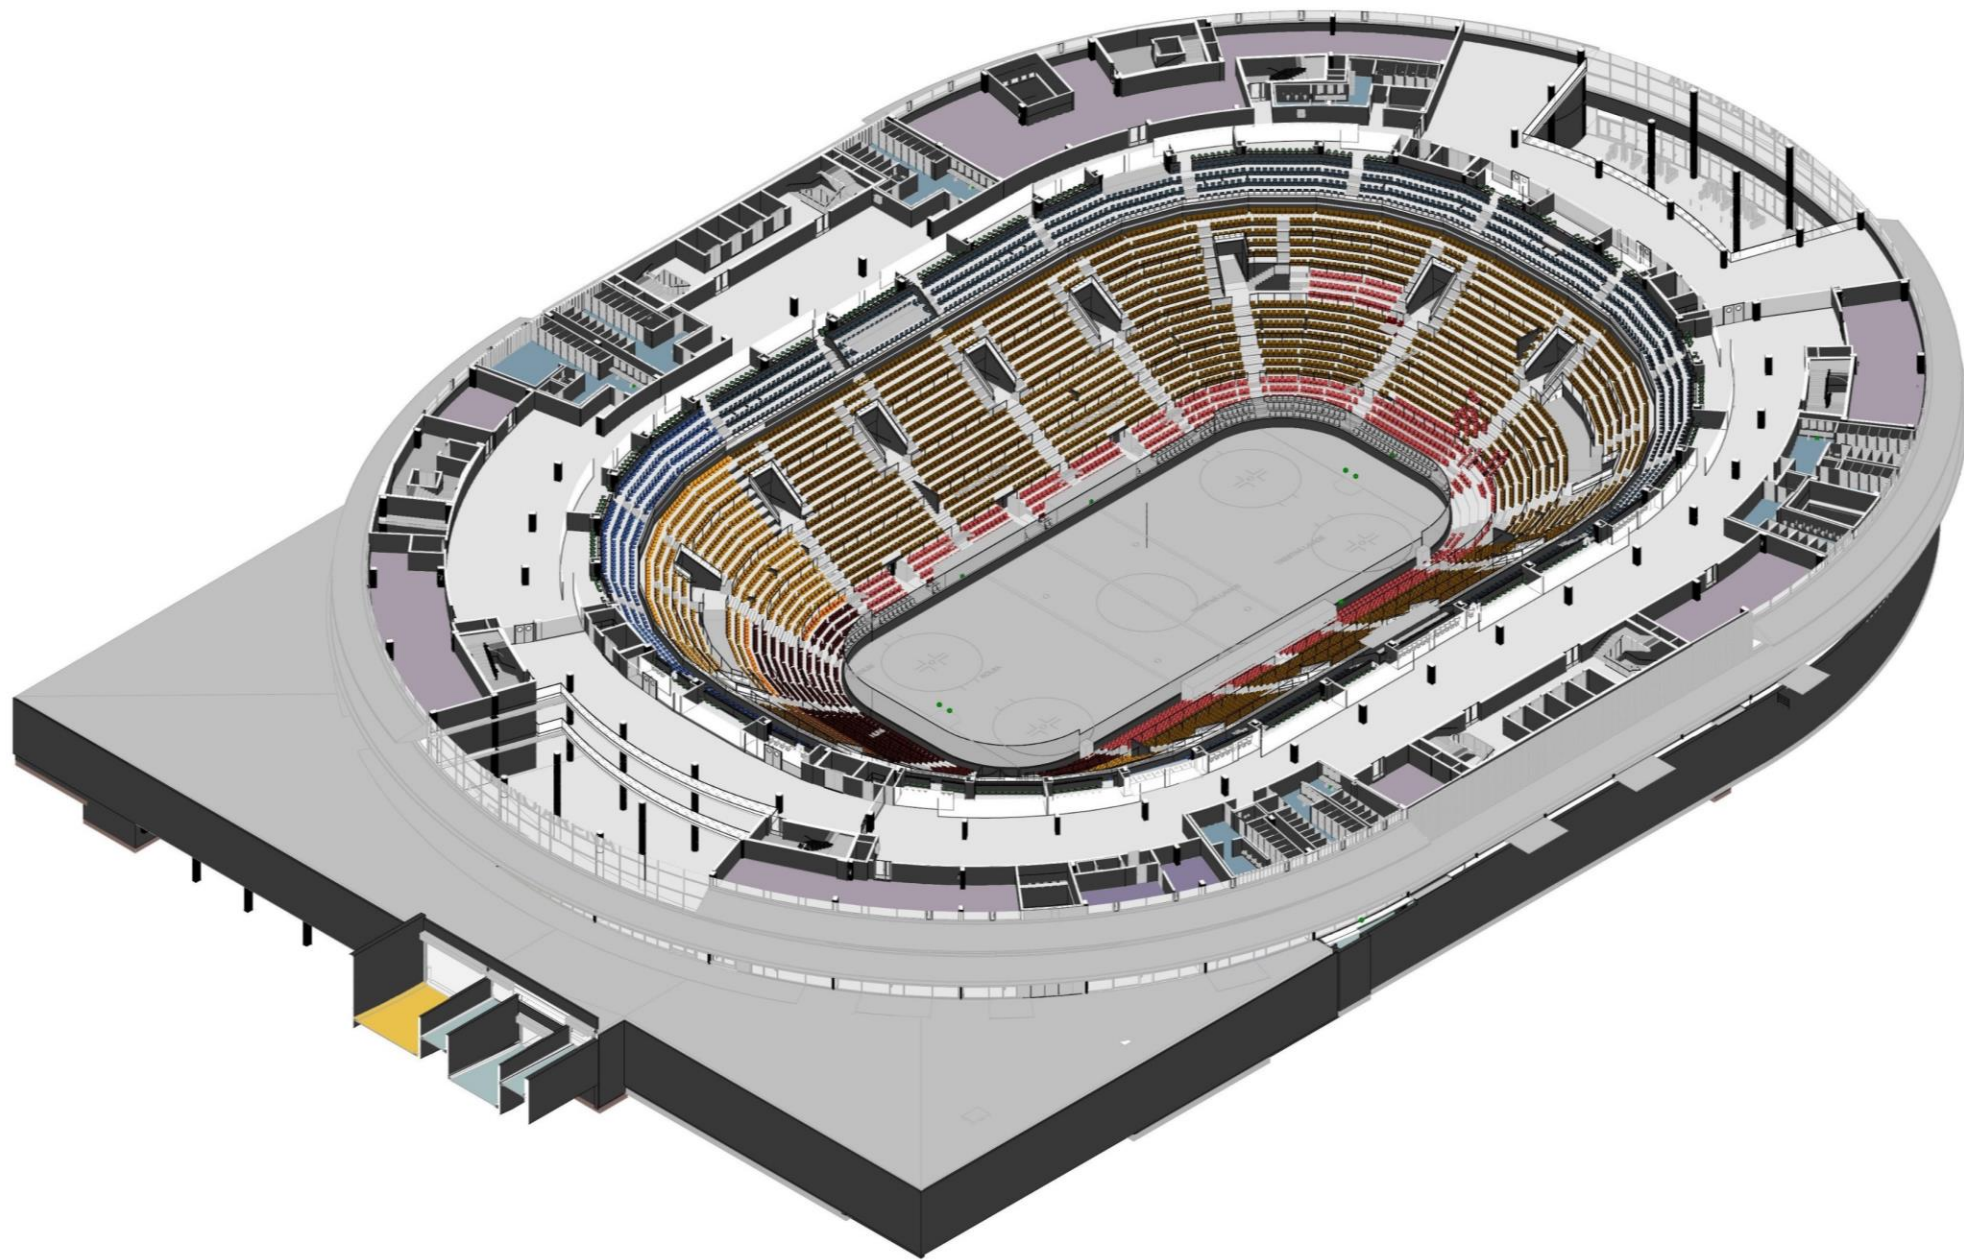

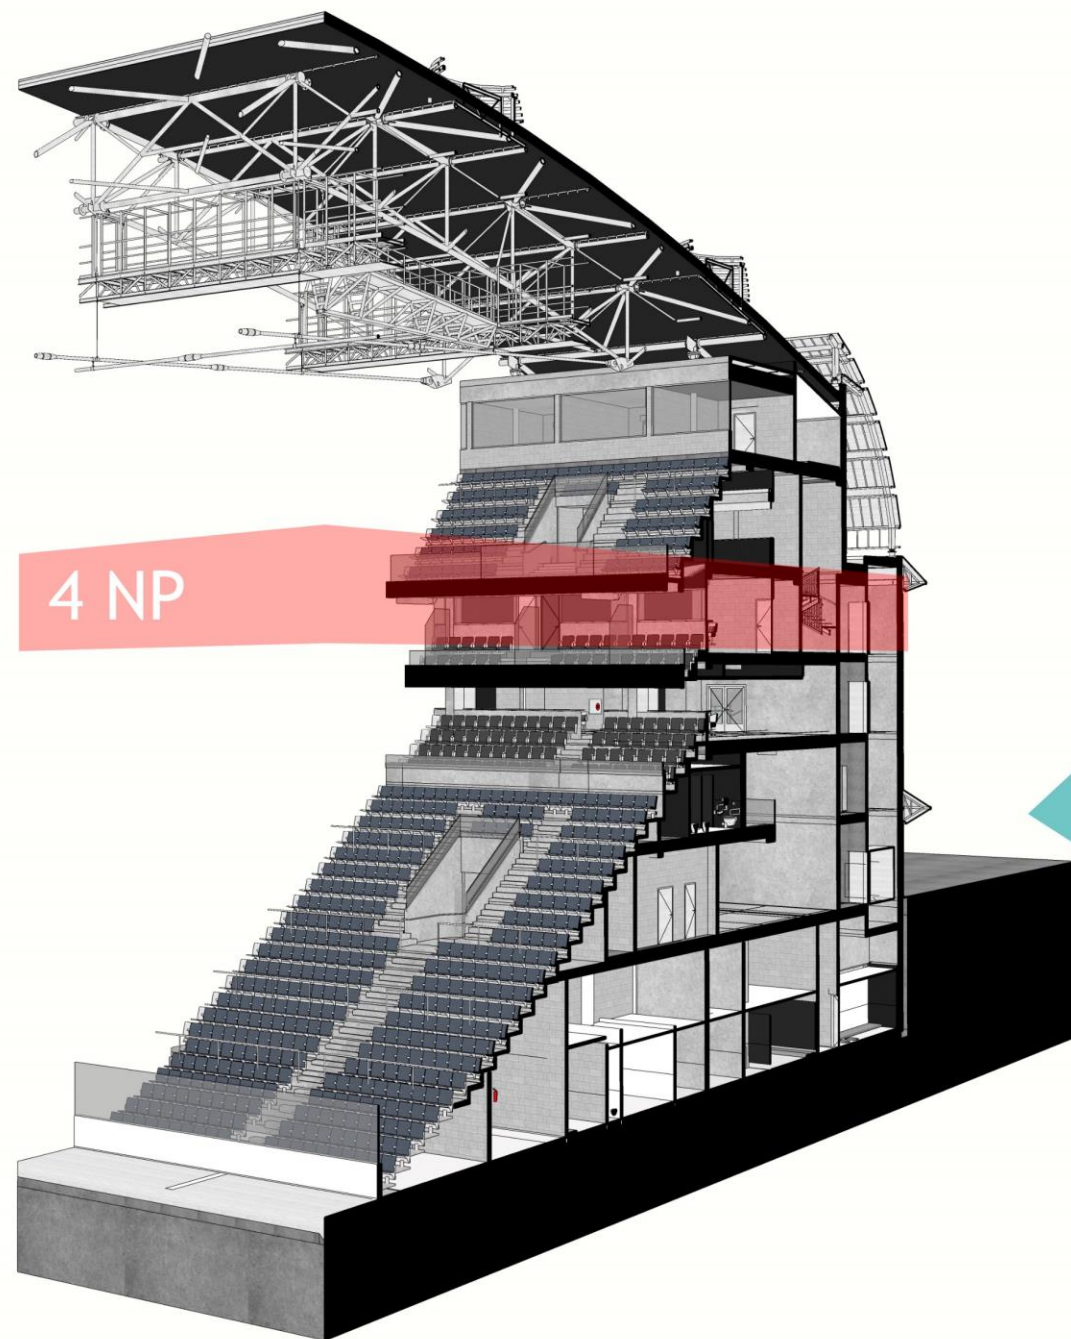



4 NP

◀ VSTUPY PRO PĚŠÍ

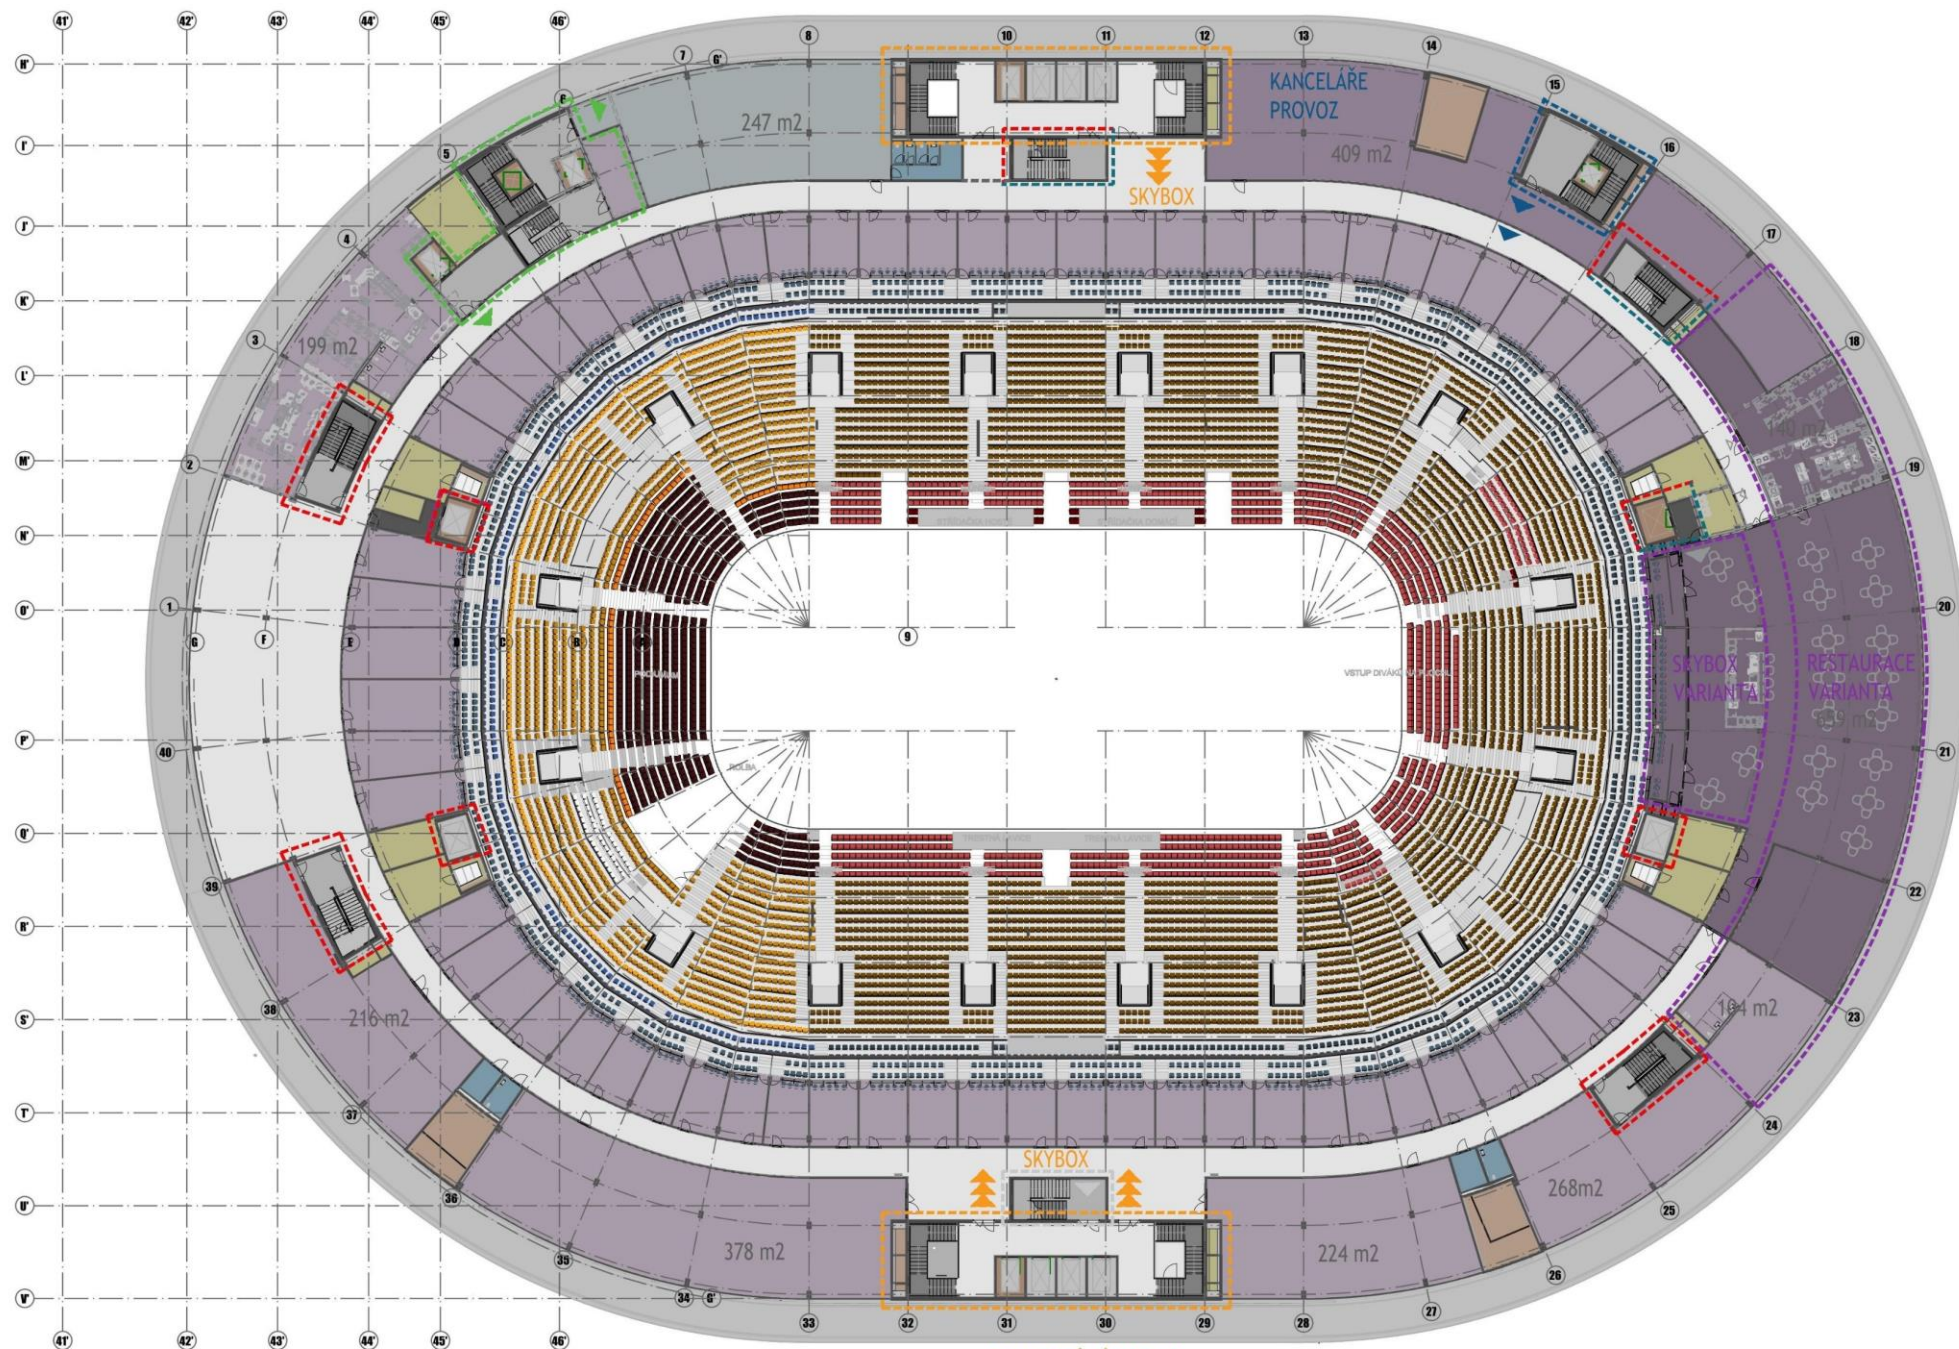


POMĚROVÉ
MĚŘÍTKO
7,5m
56,25m

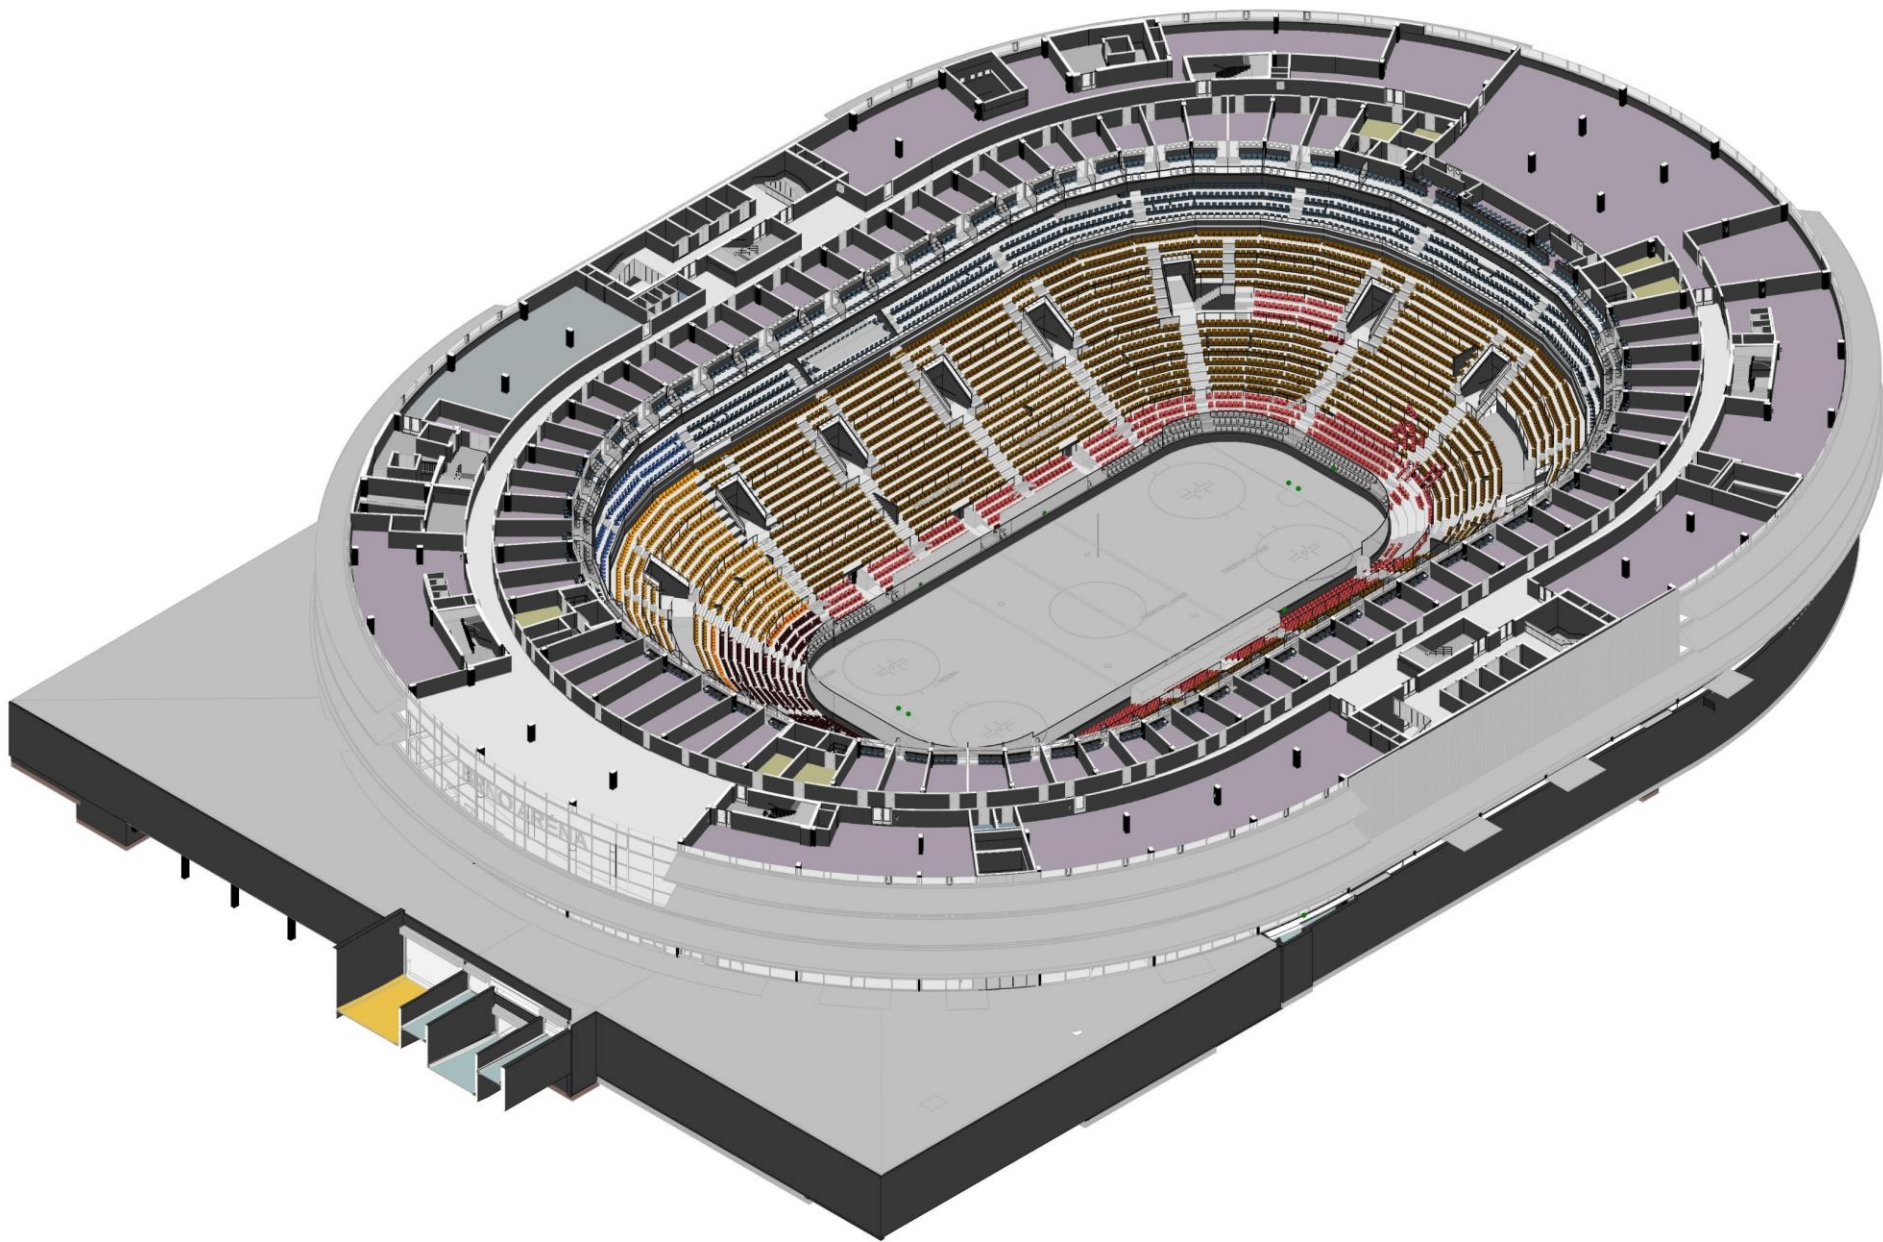

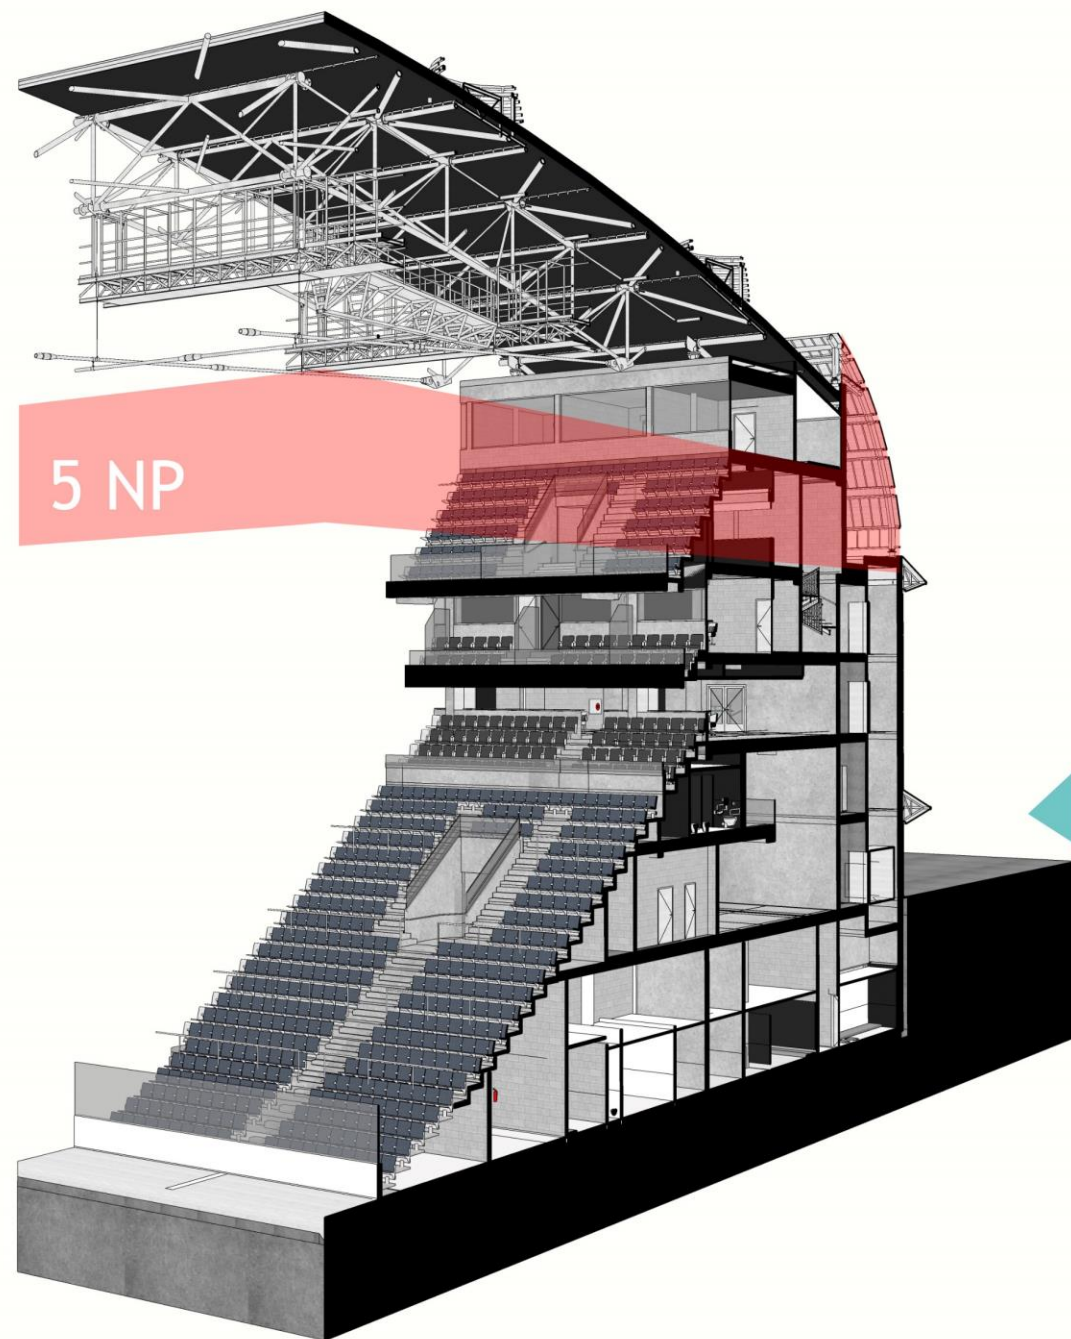



5 NP

VSTUPY PRO PĚŠÍ

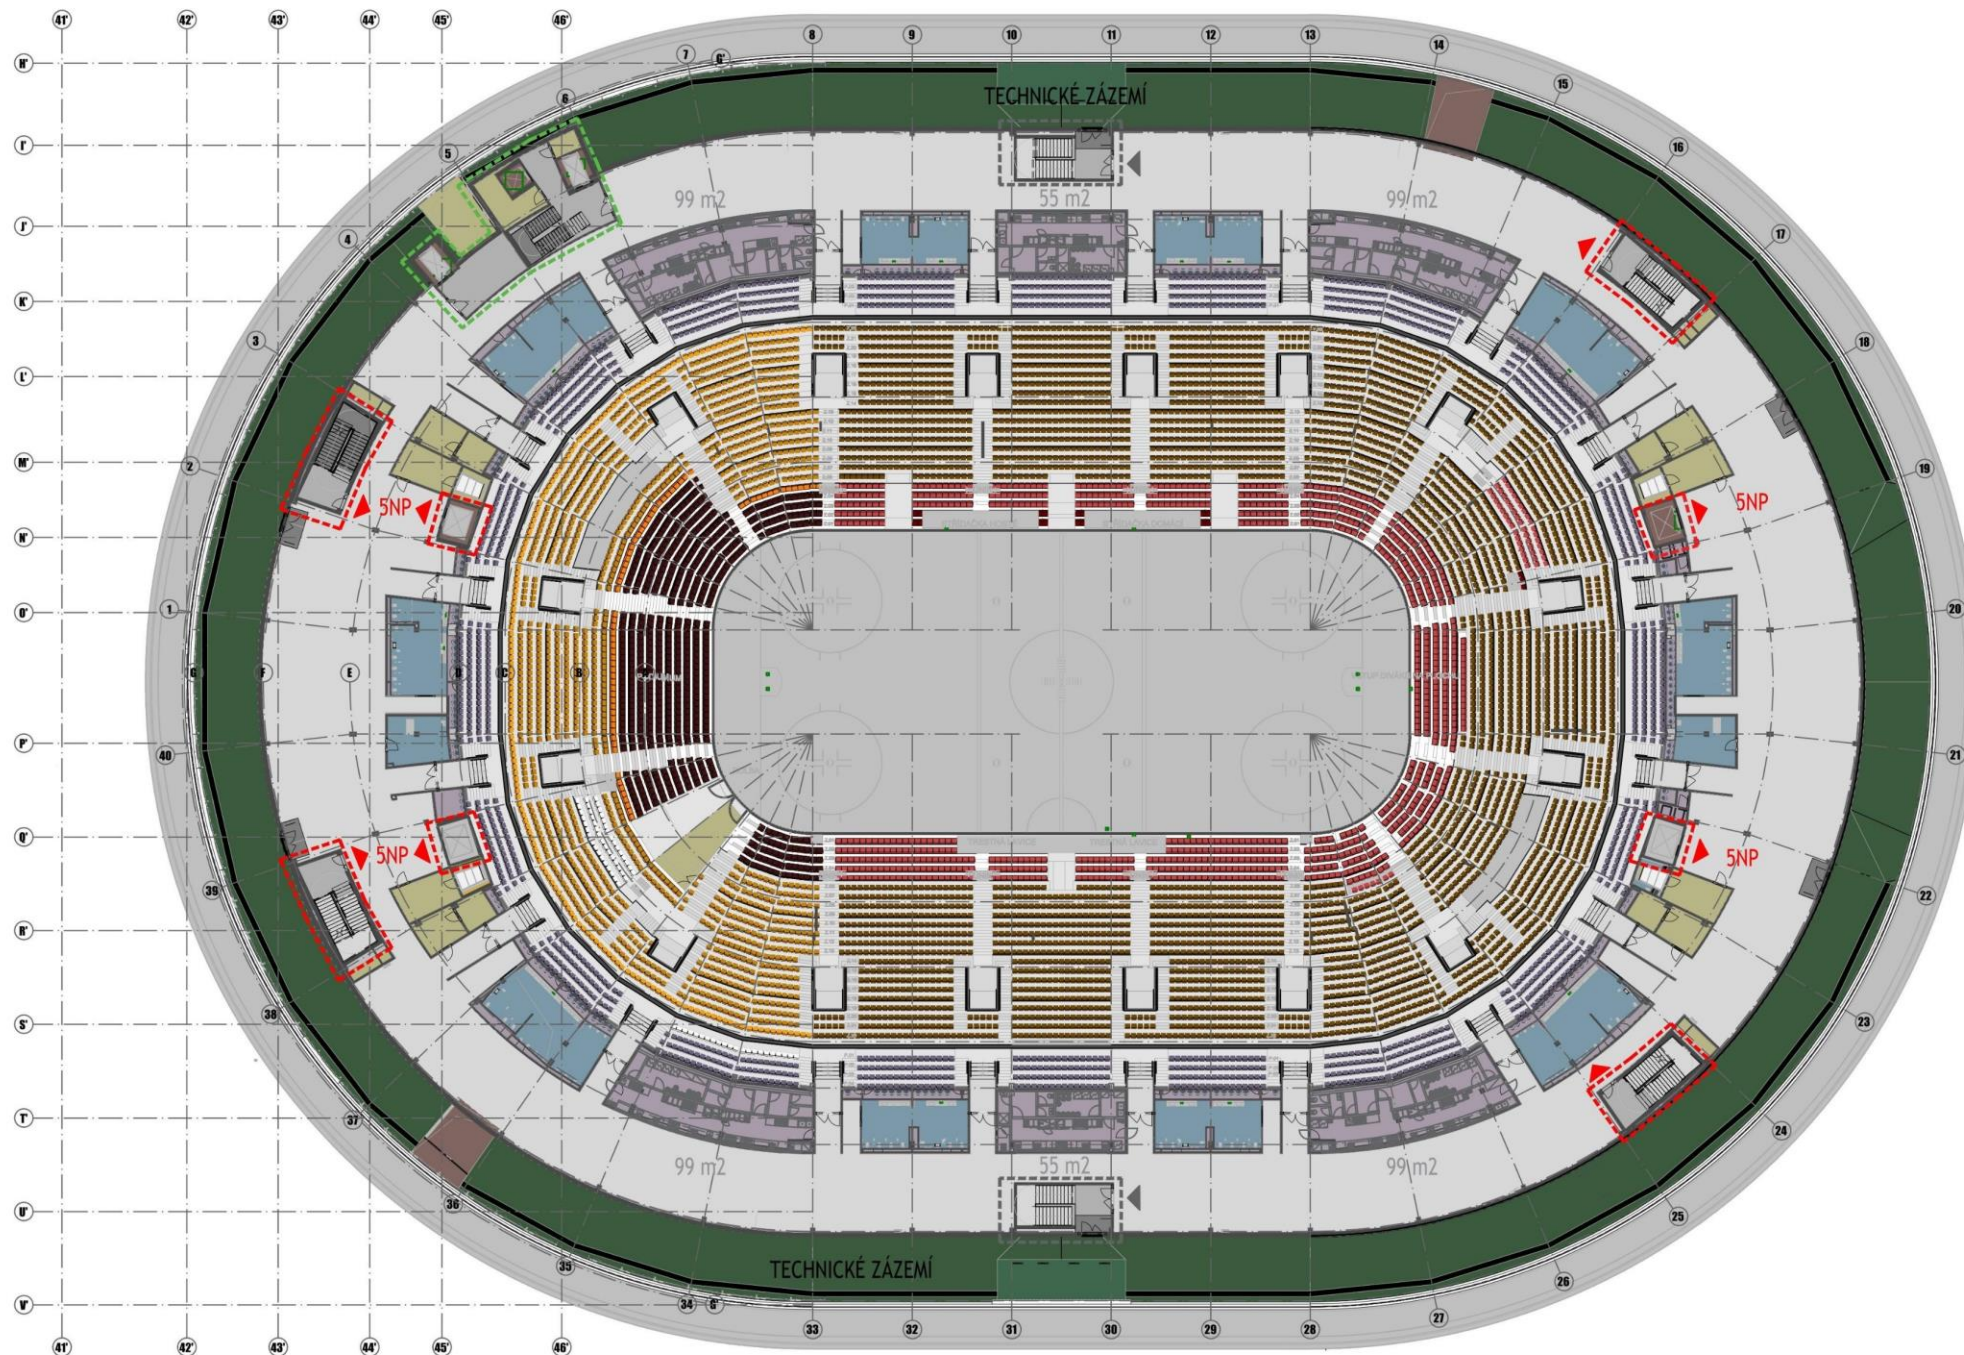


POMĚROVÉ
MĚŘÍTKO
7,5m
56,25m

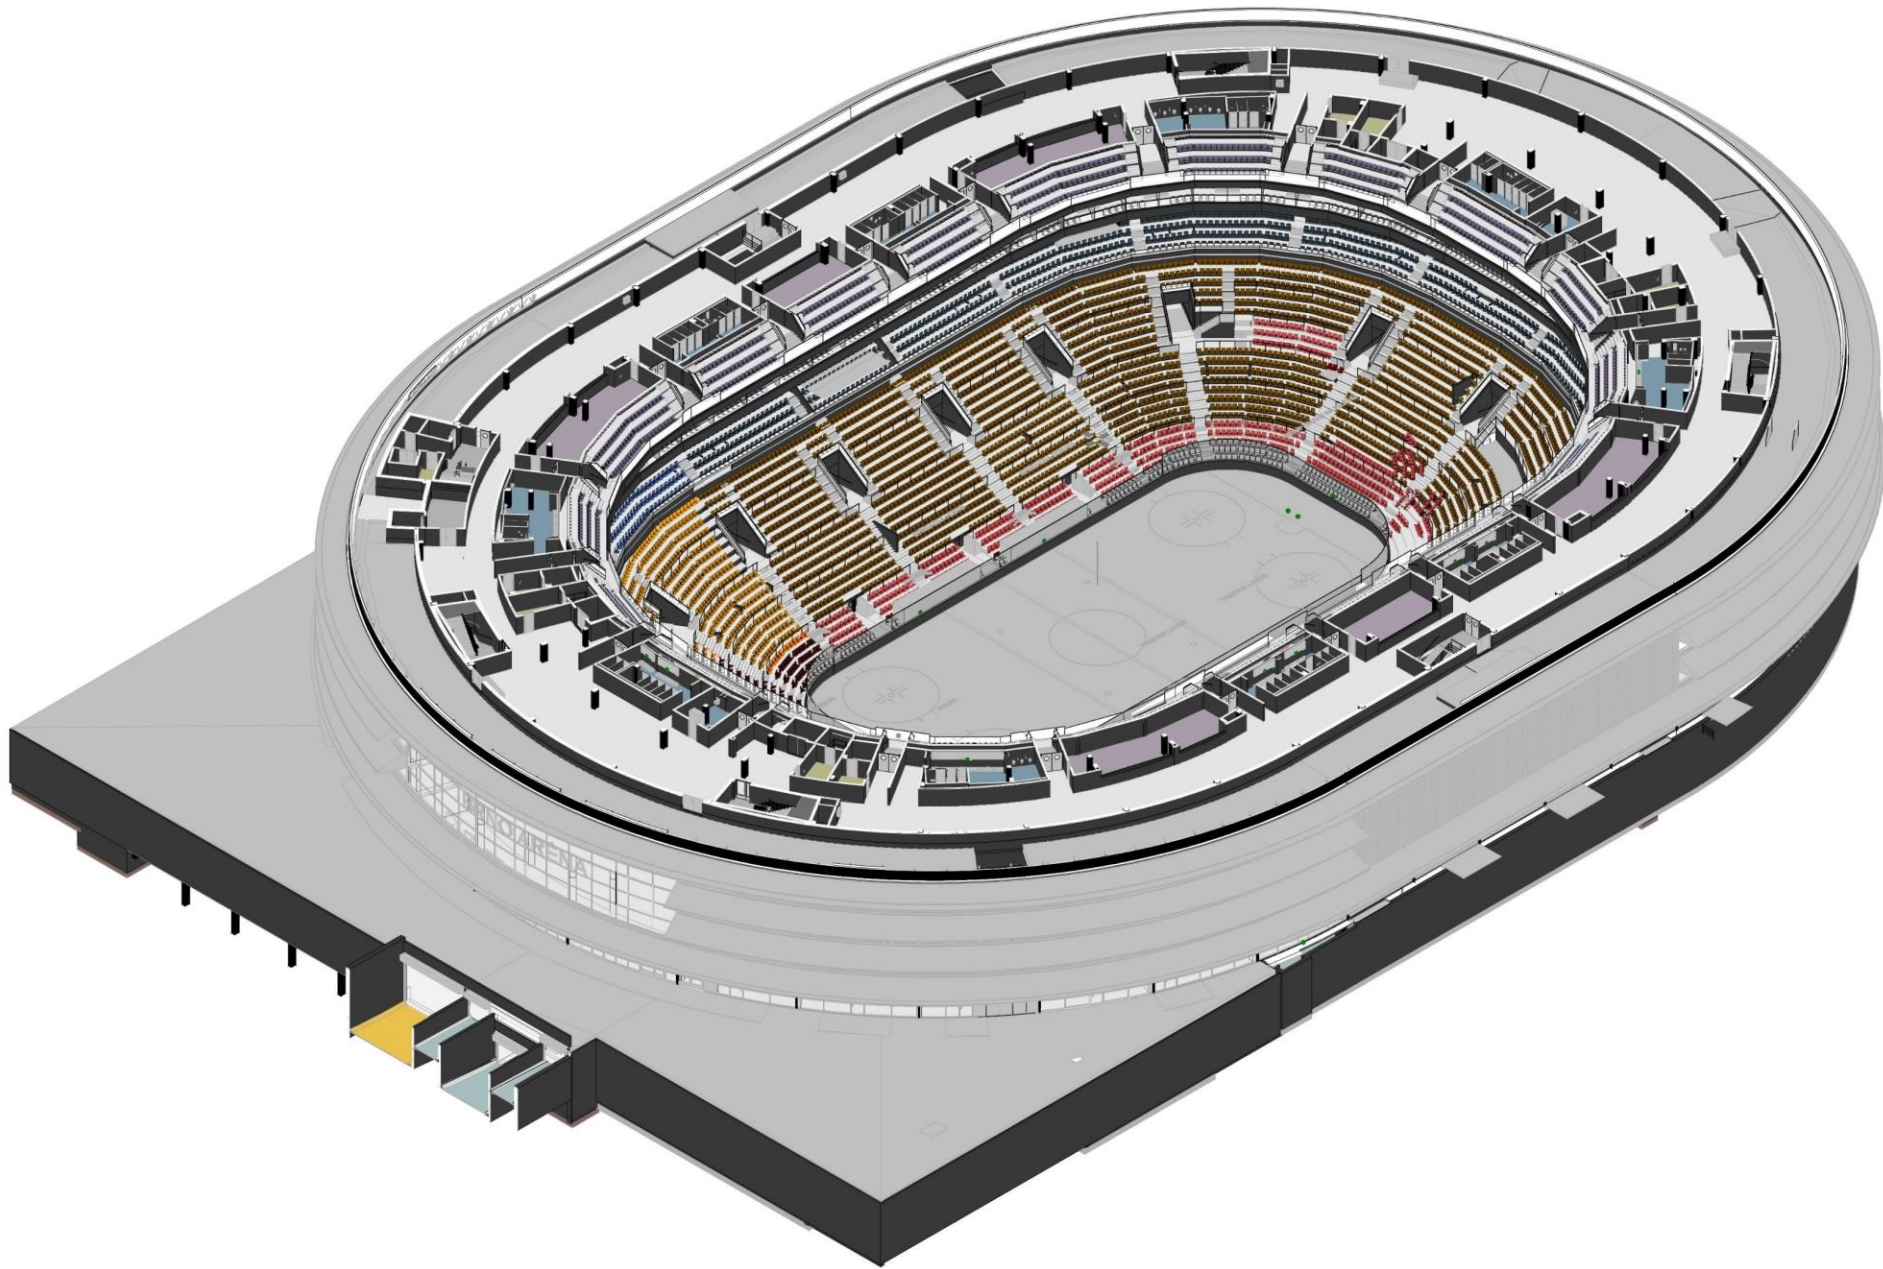


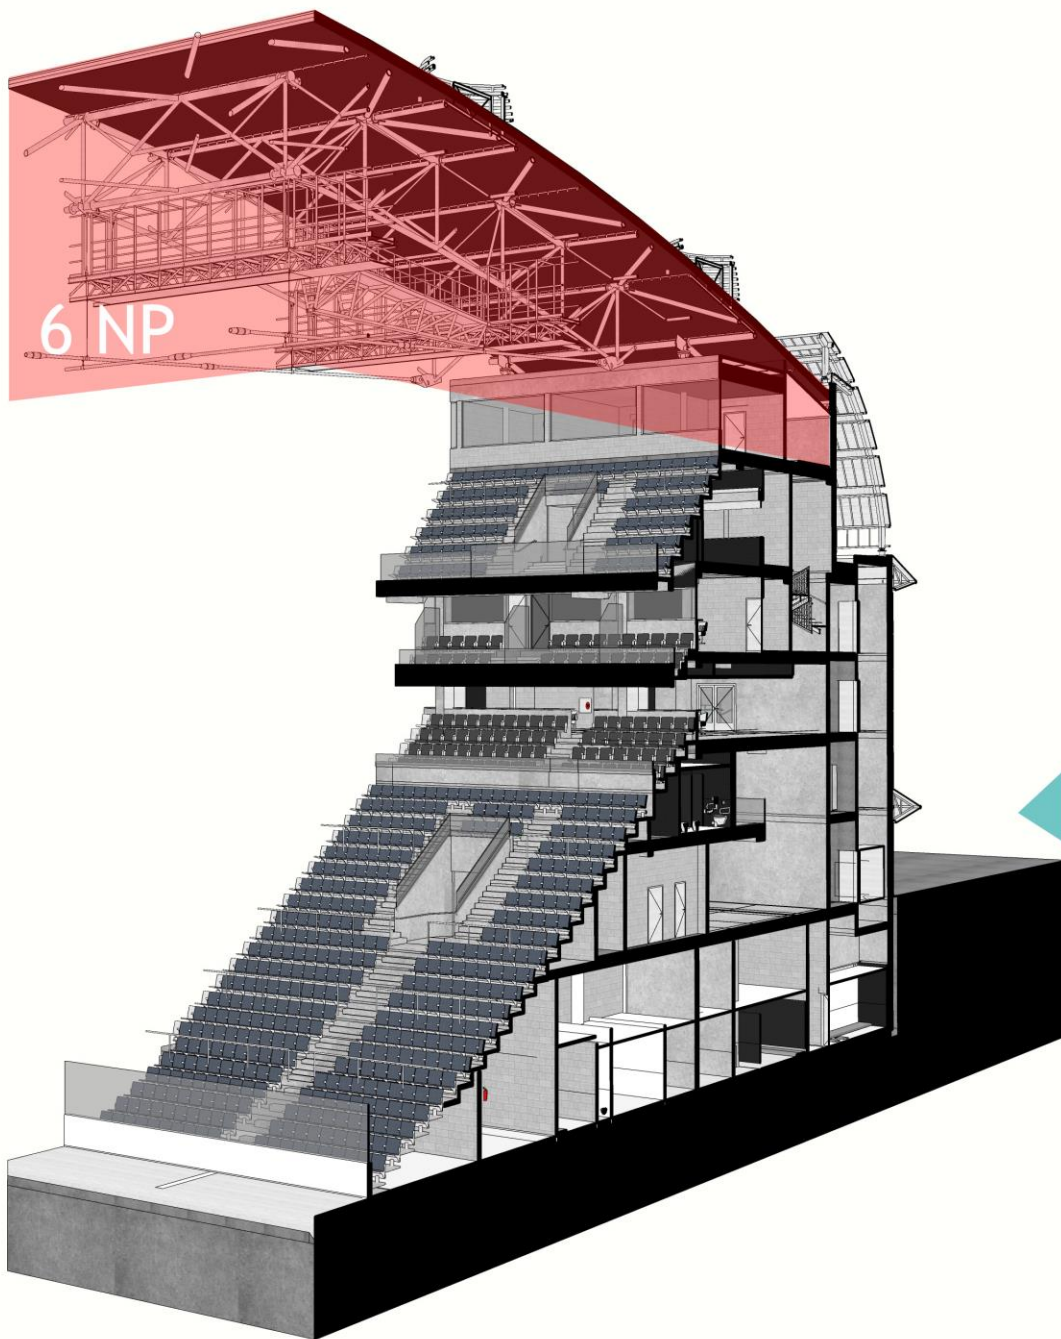



◀ VSTUPY PRO PĚŠÍ

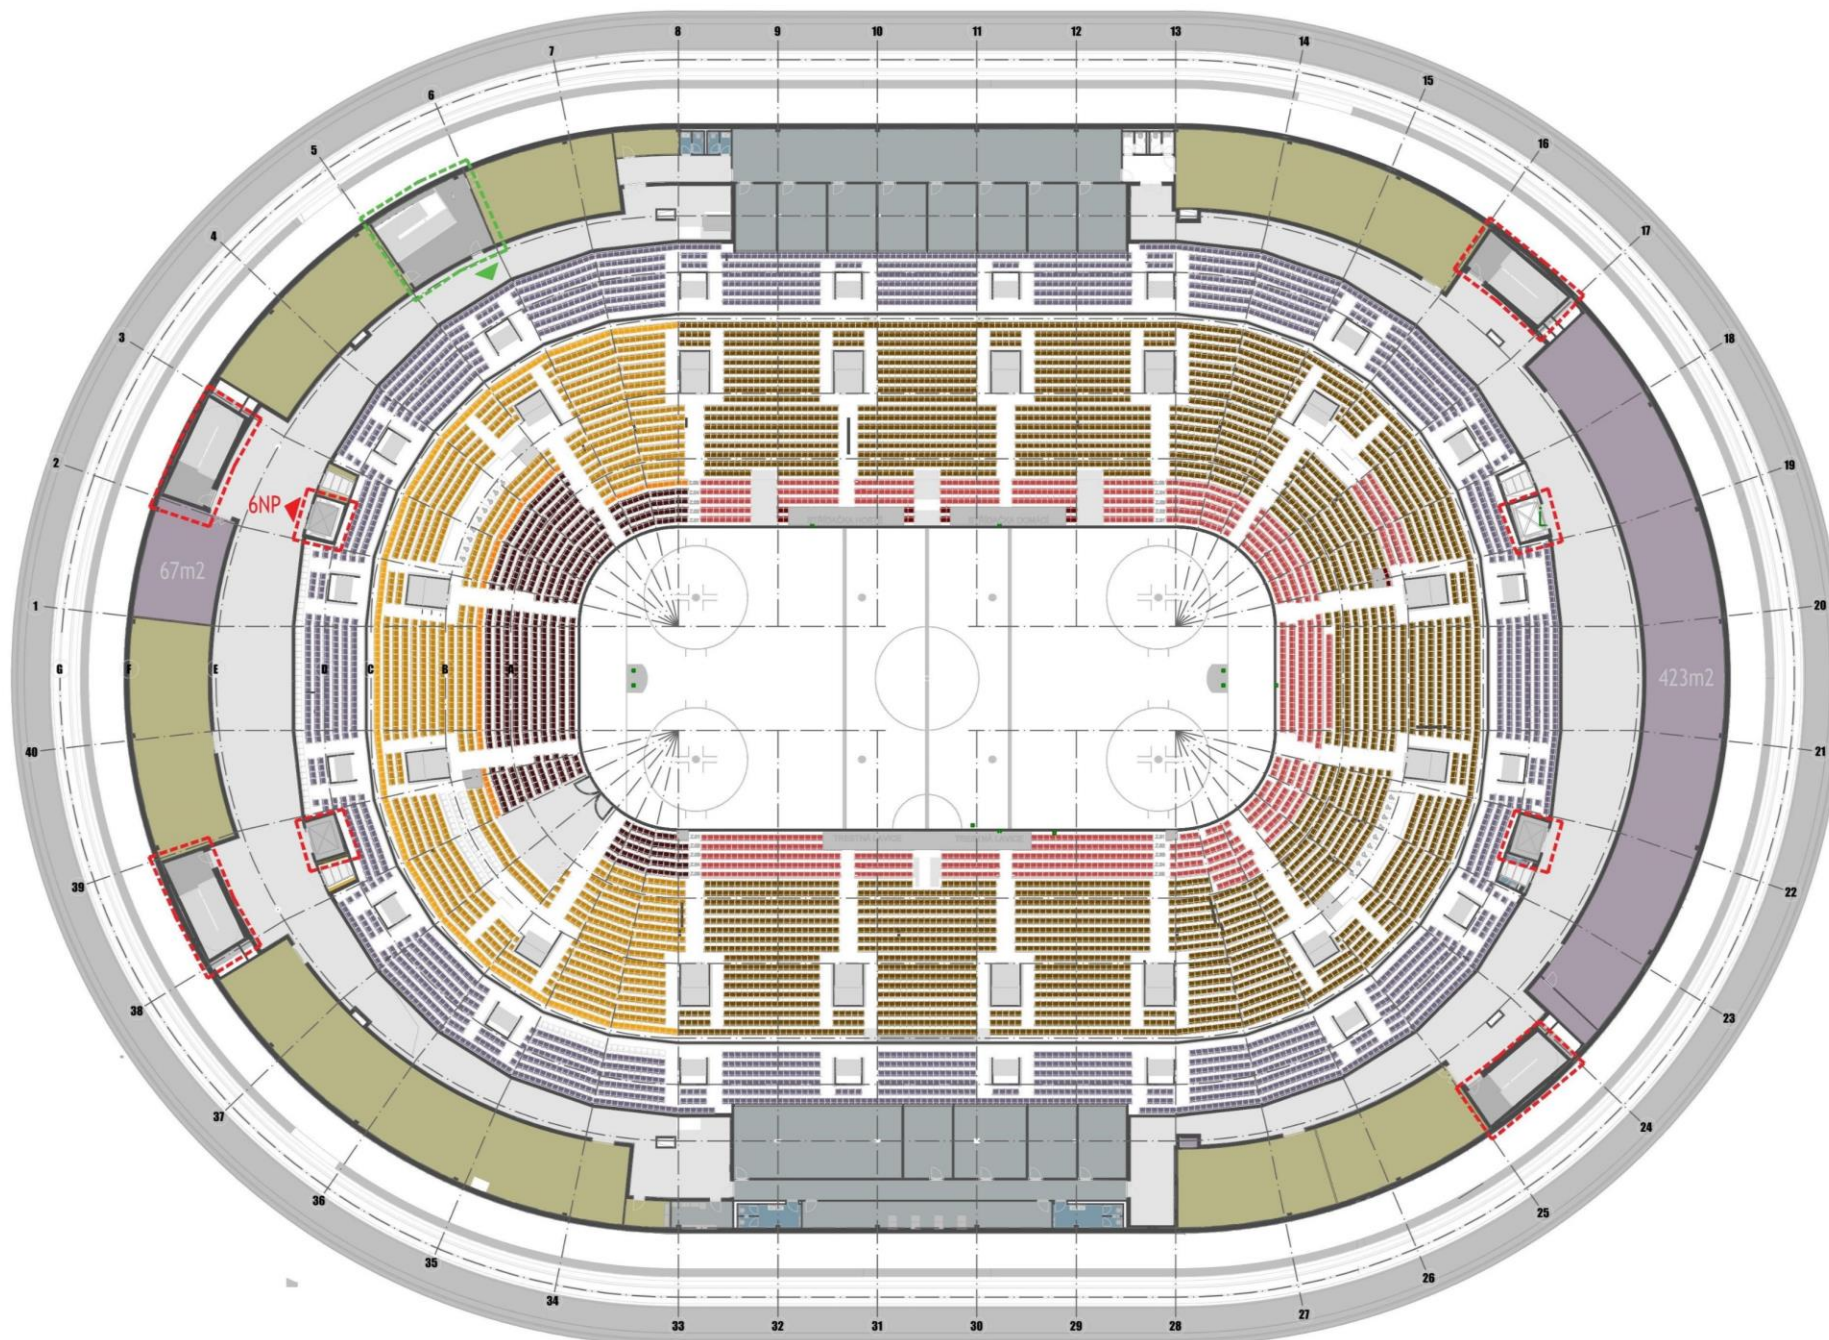



POMĚROVÉ
MĚŘÍTKO
7,5m
56,25m

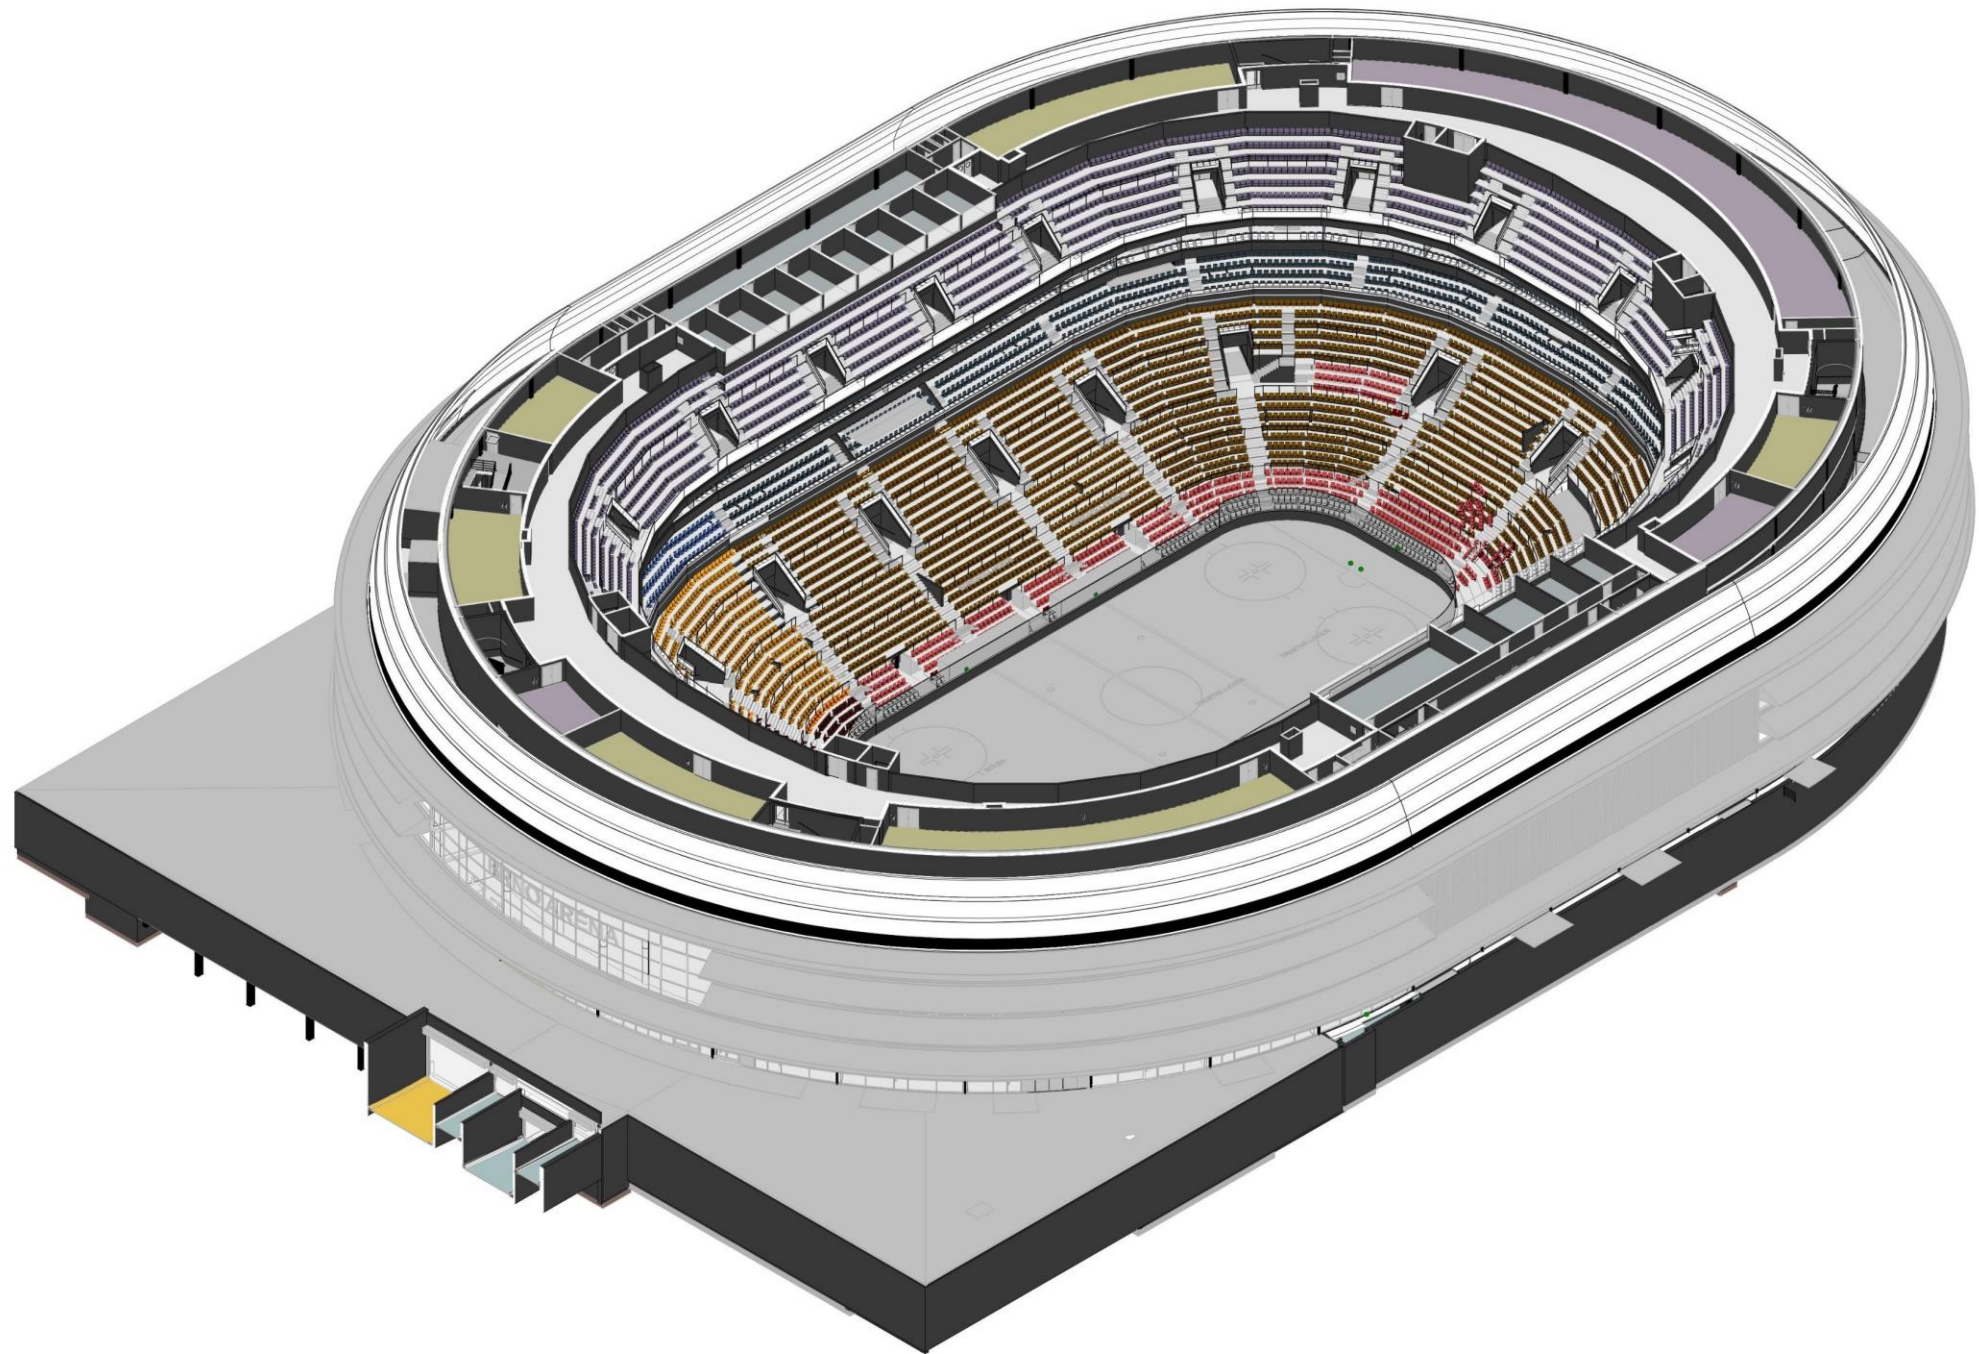

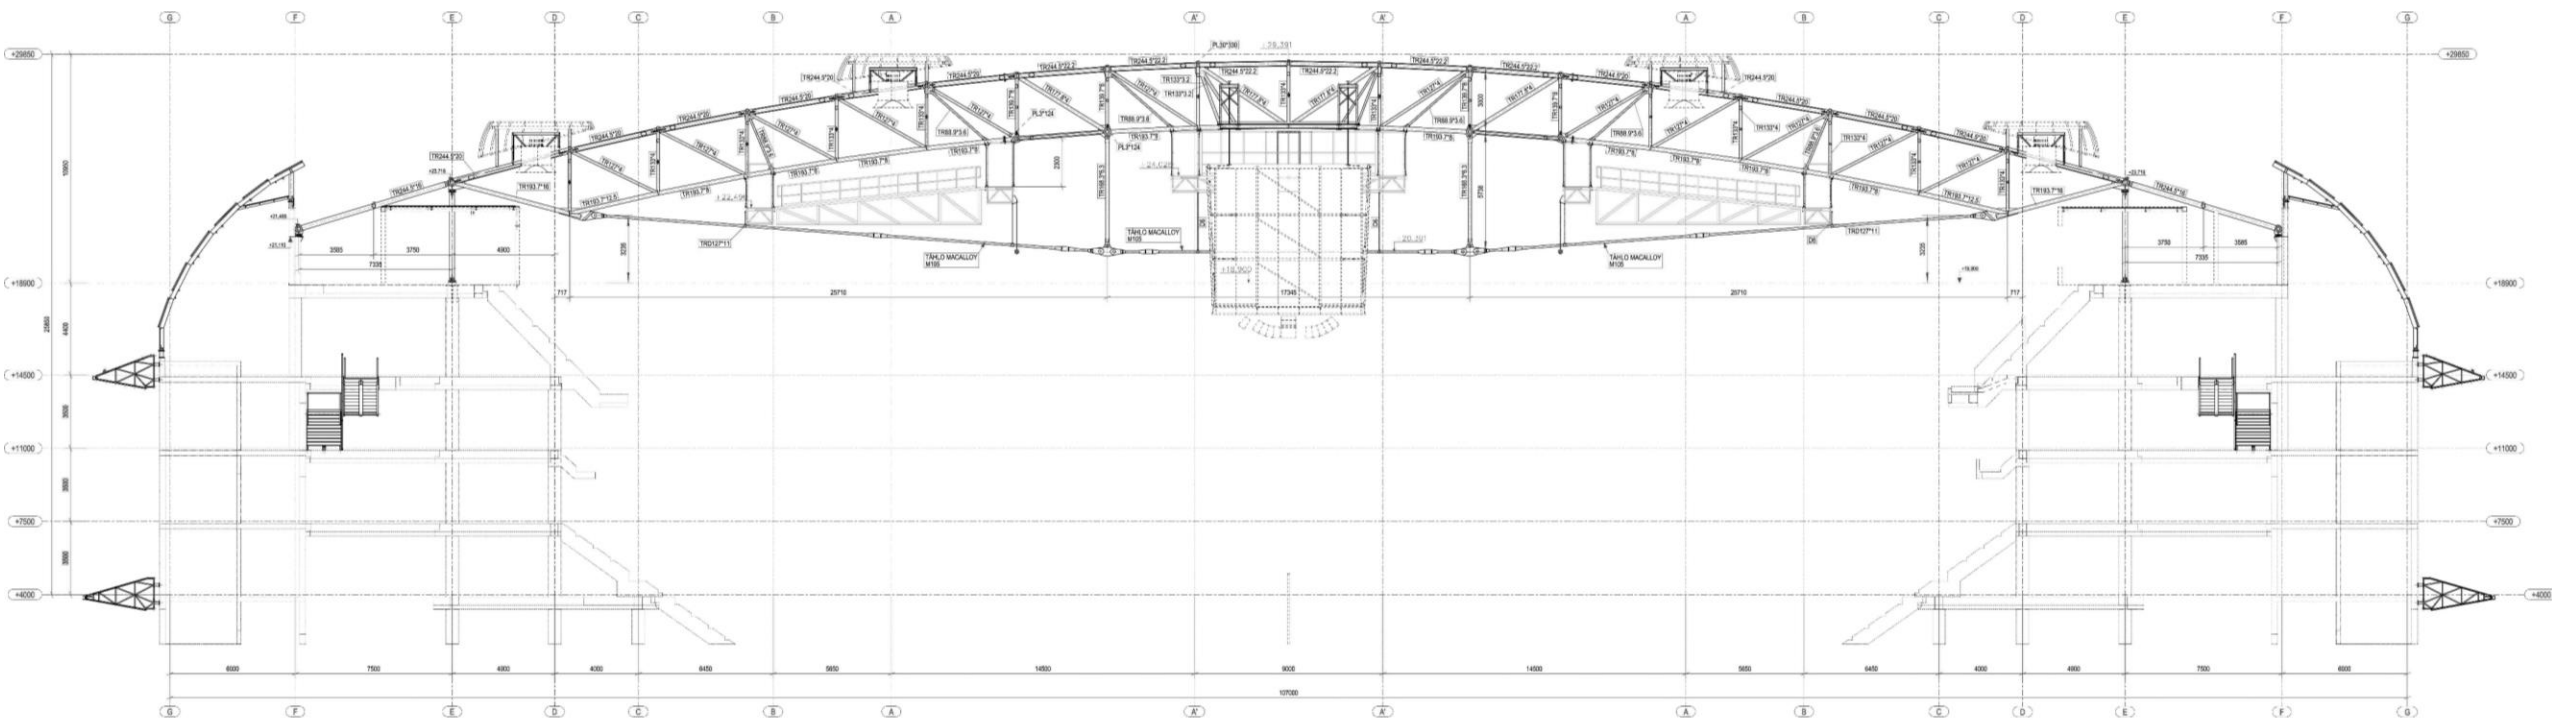

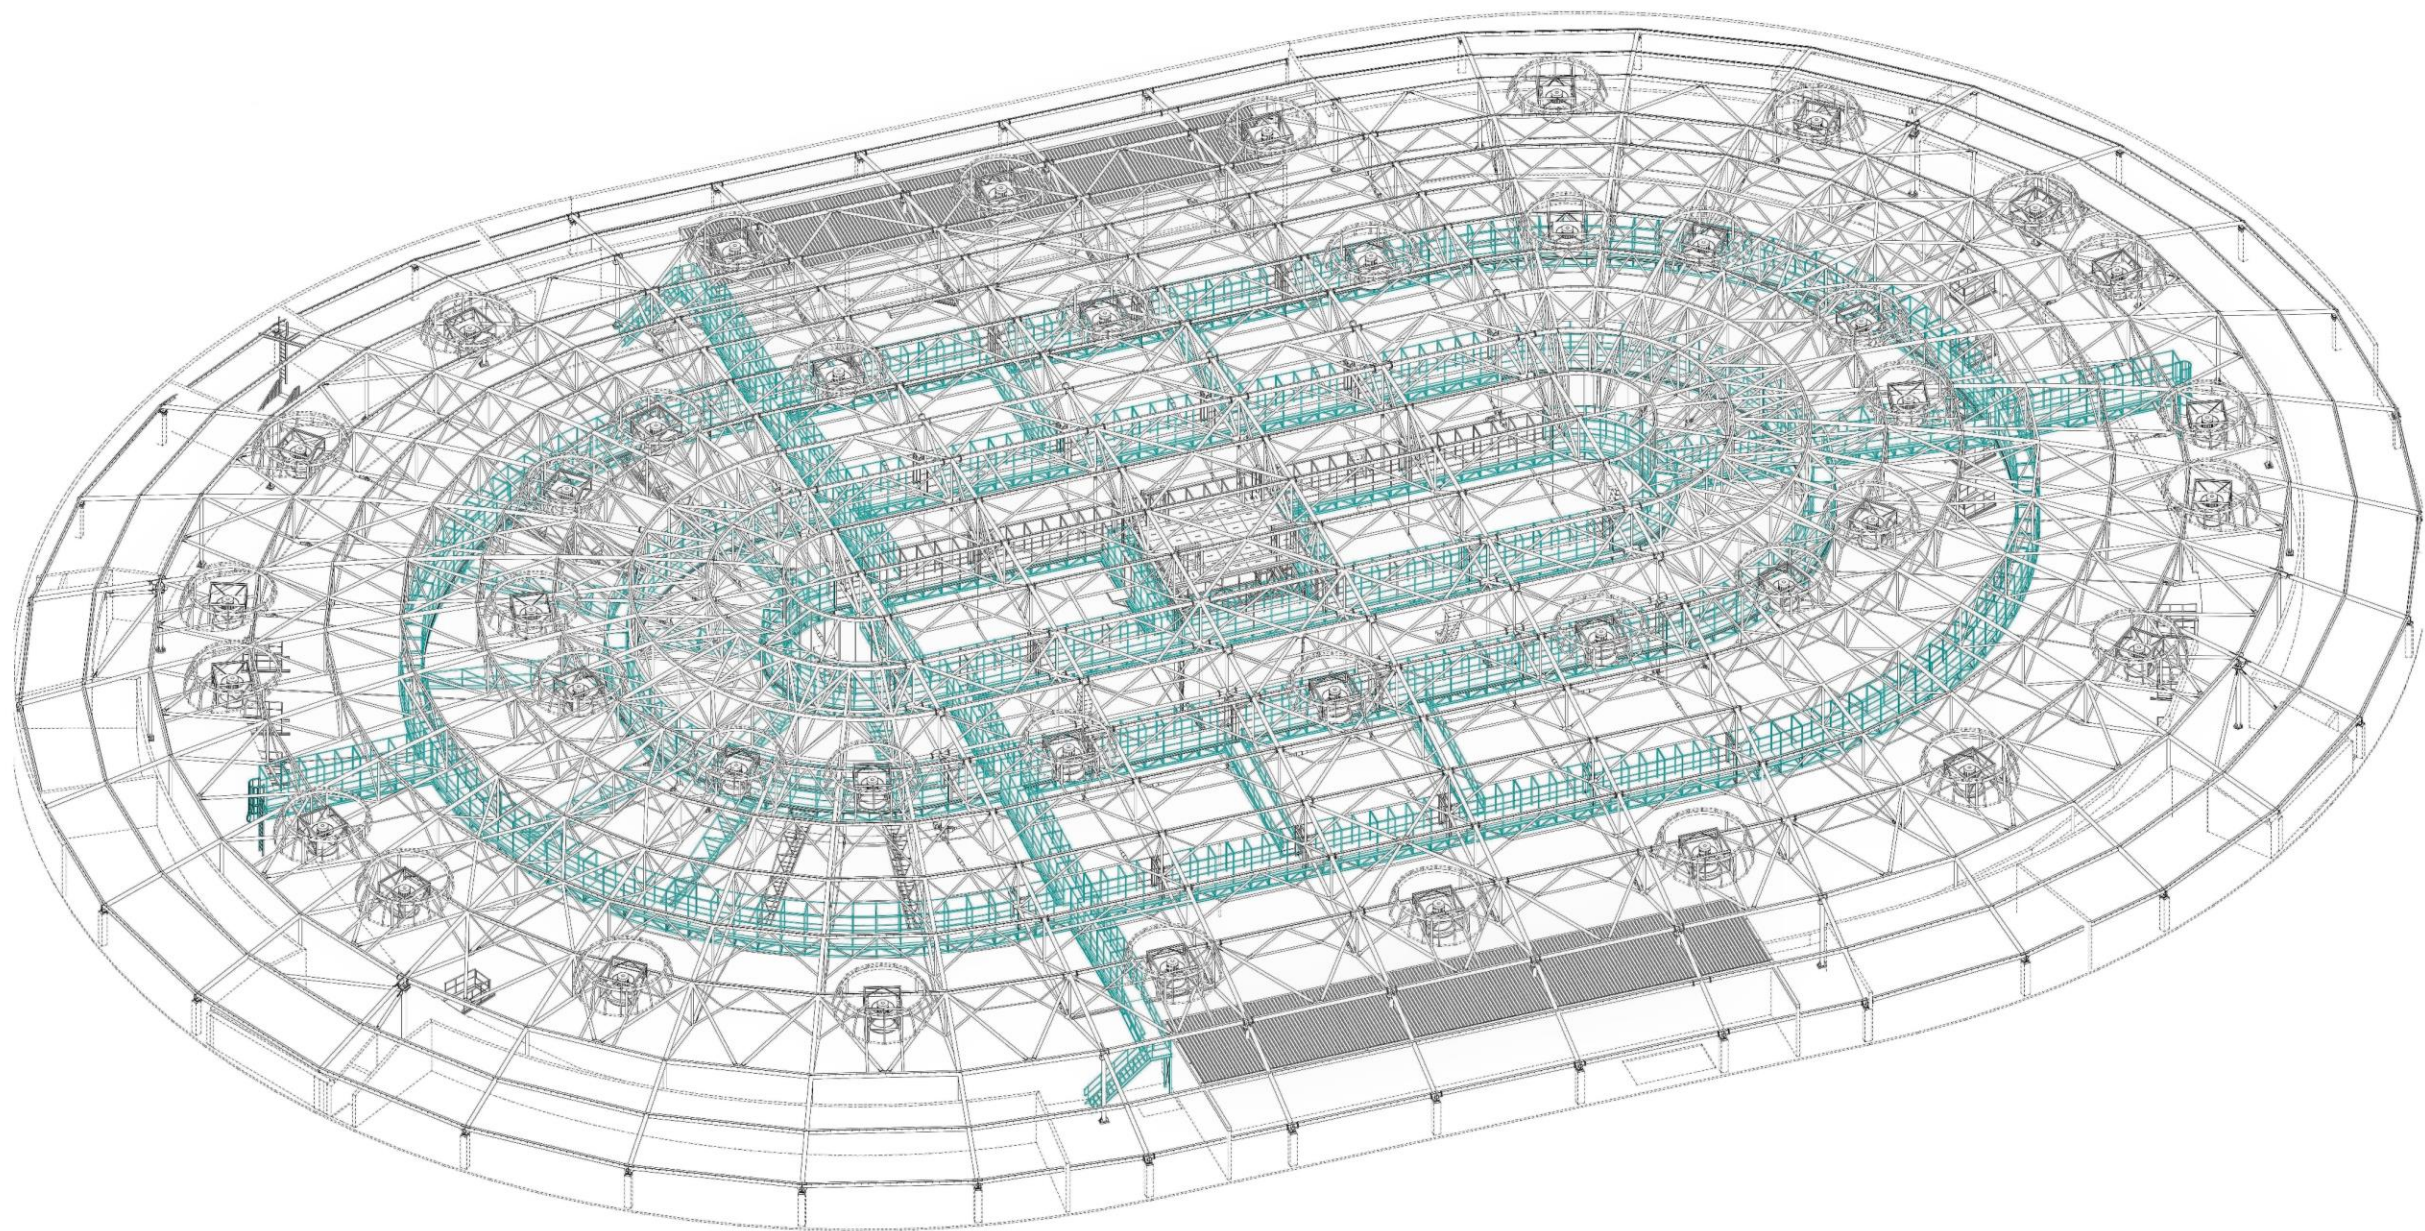

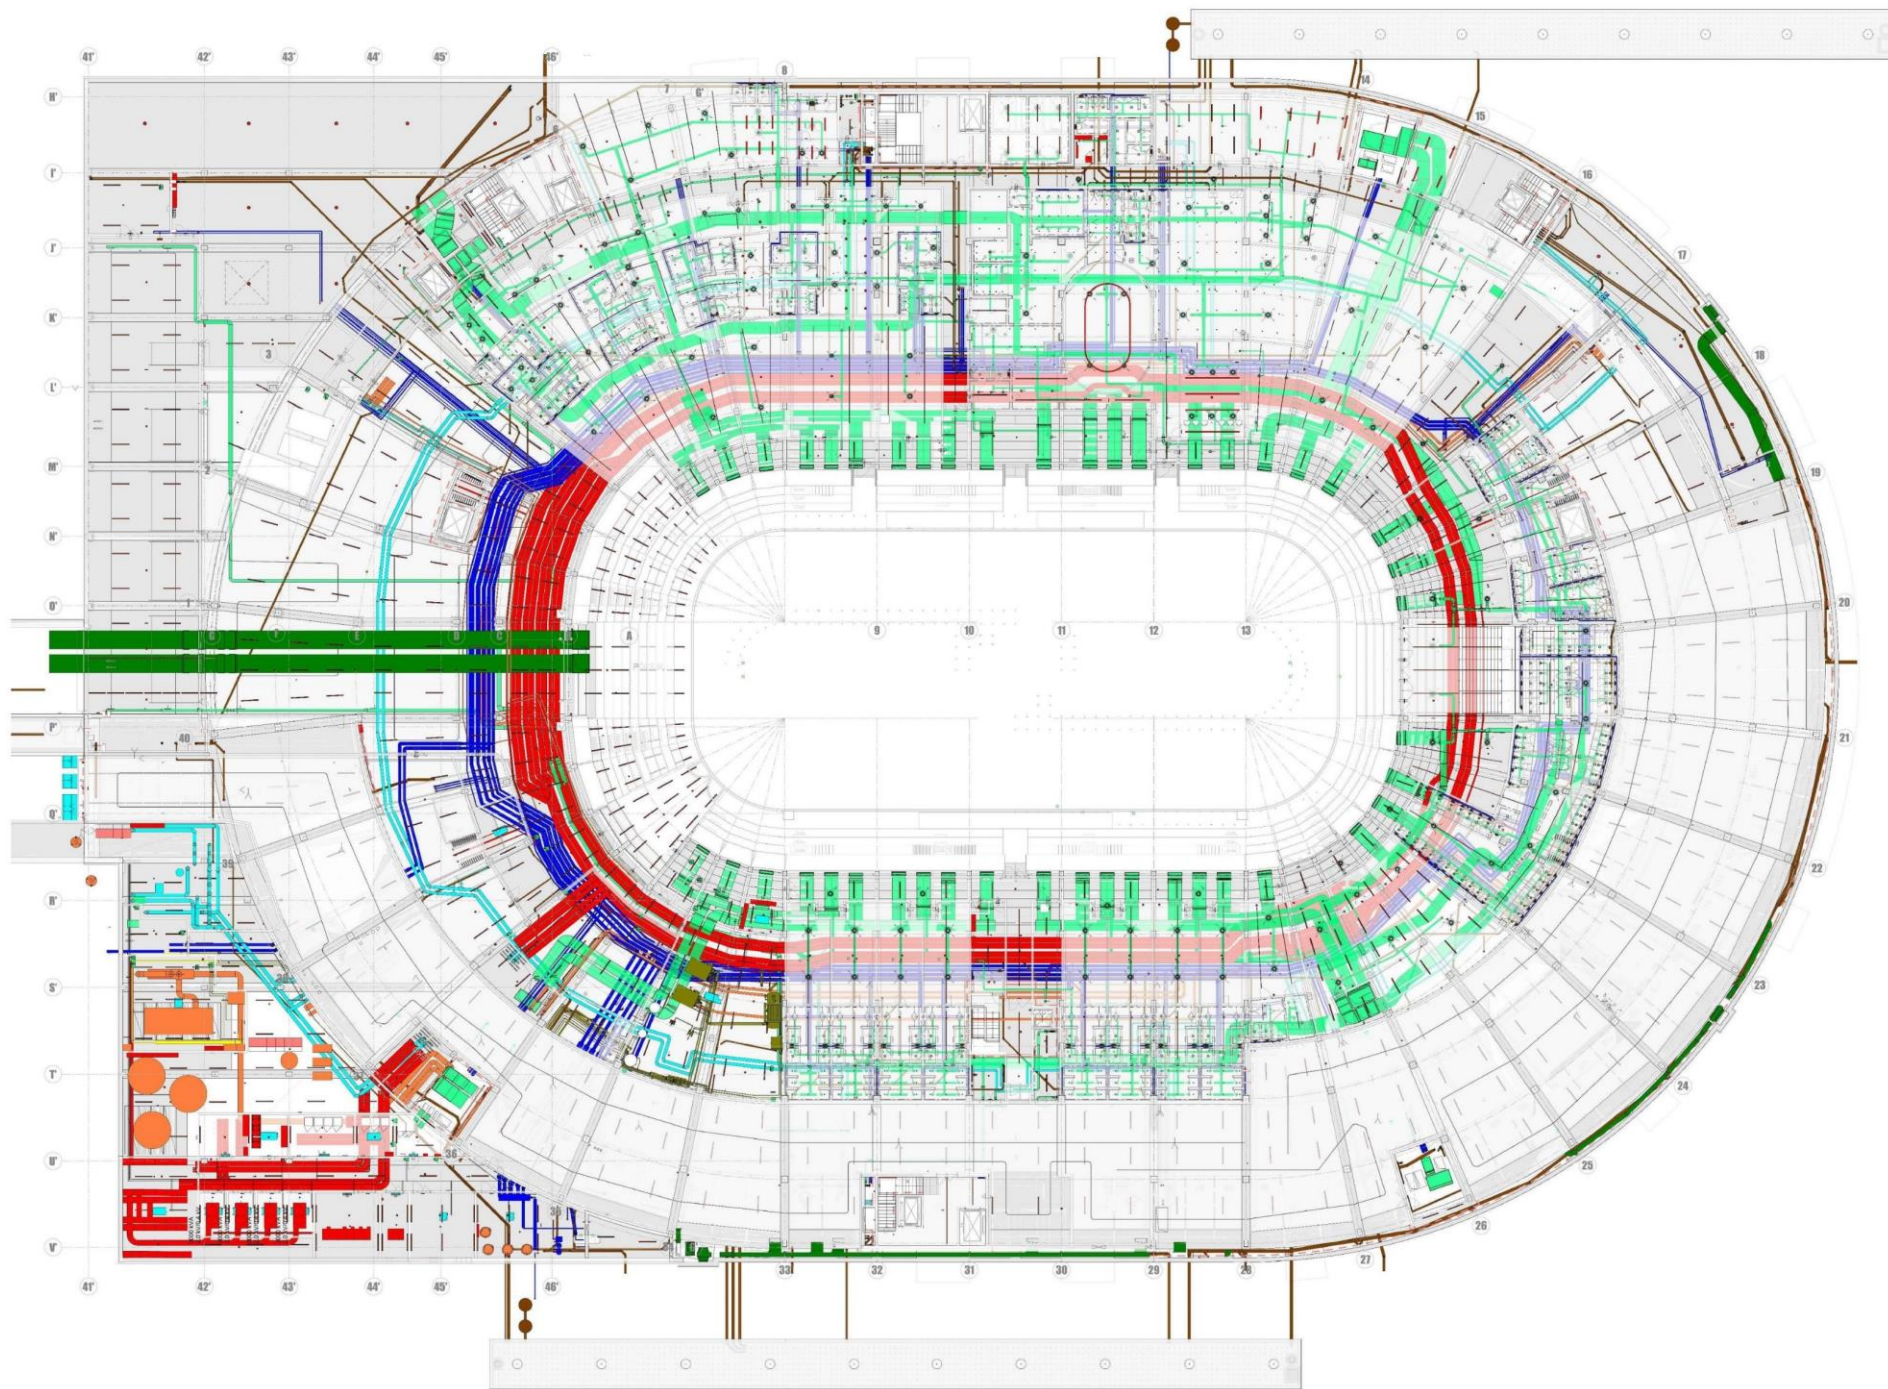

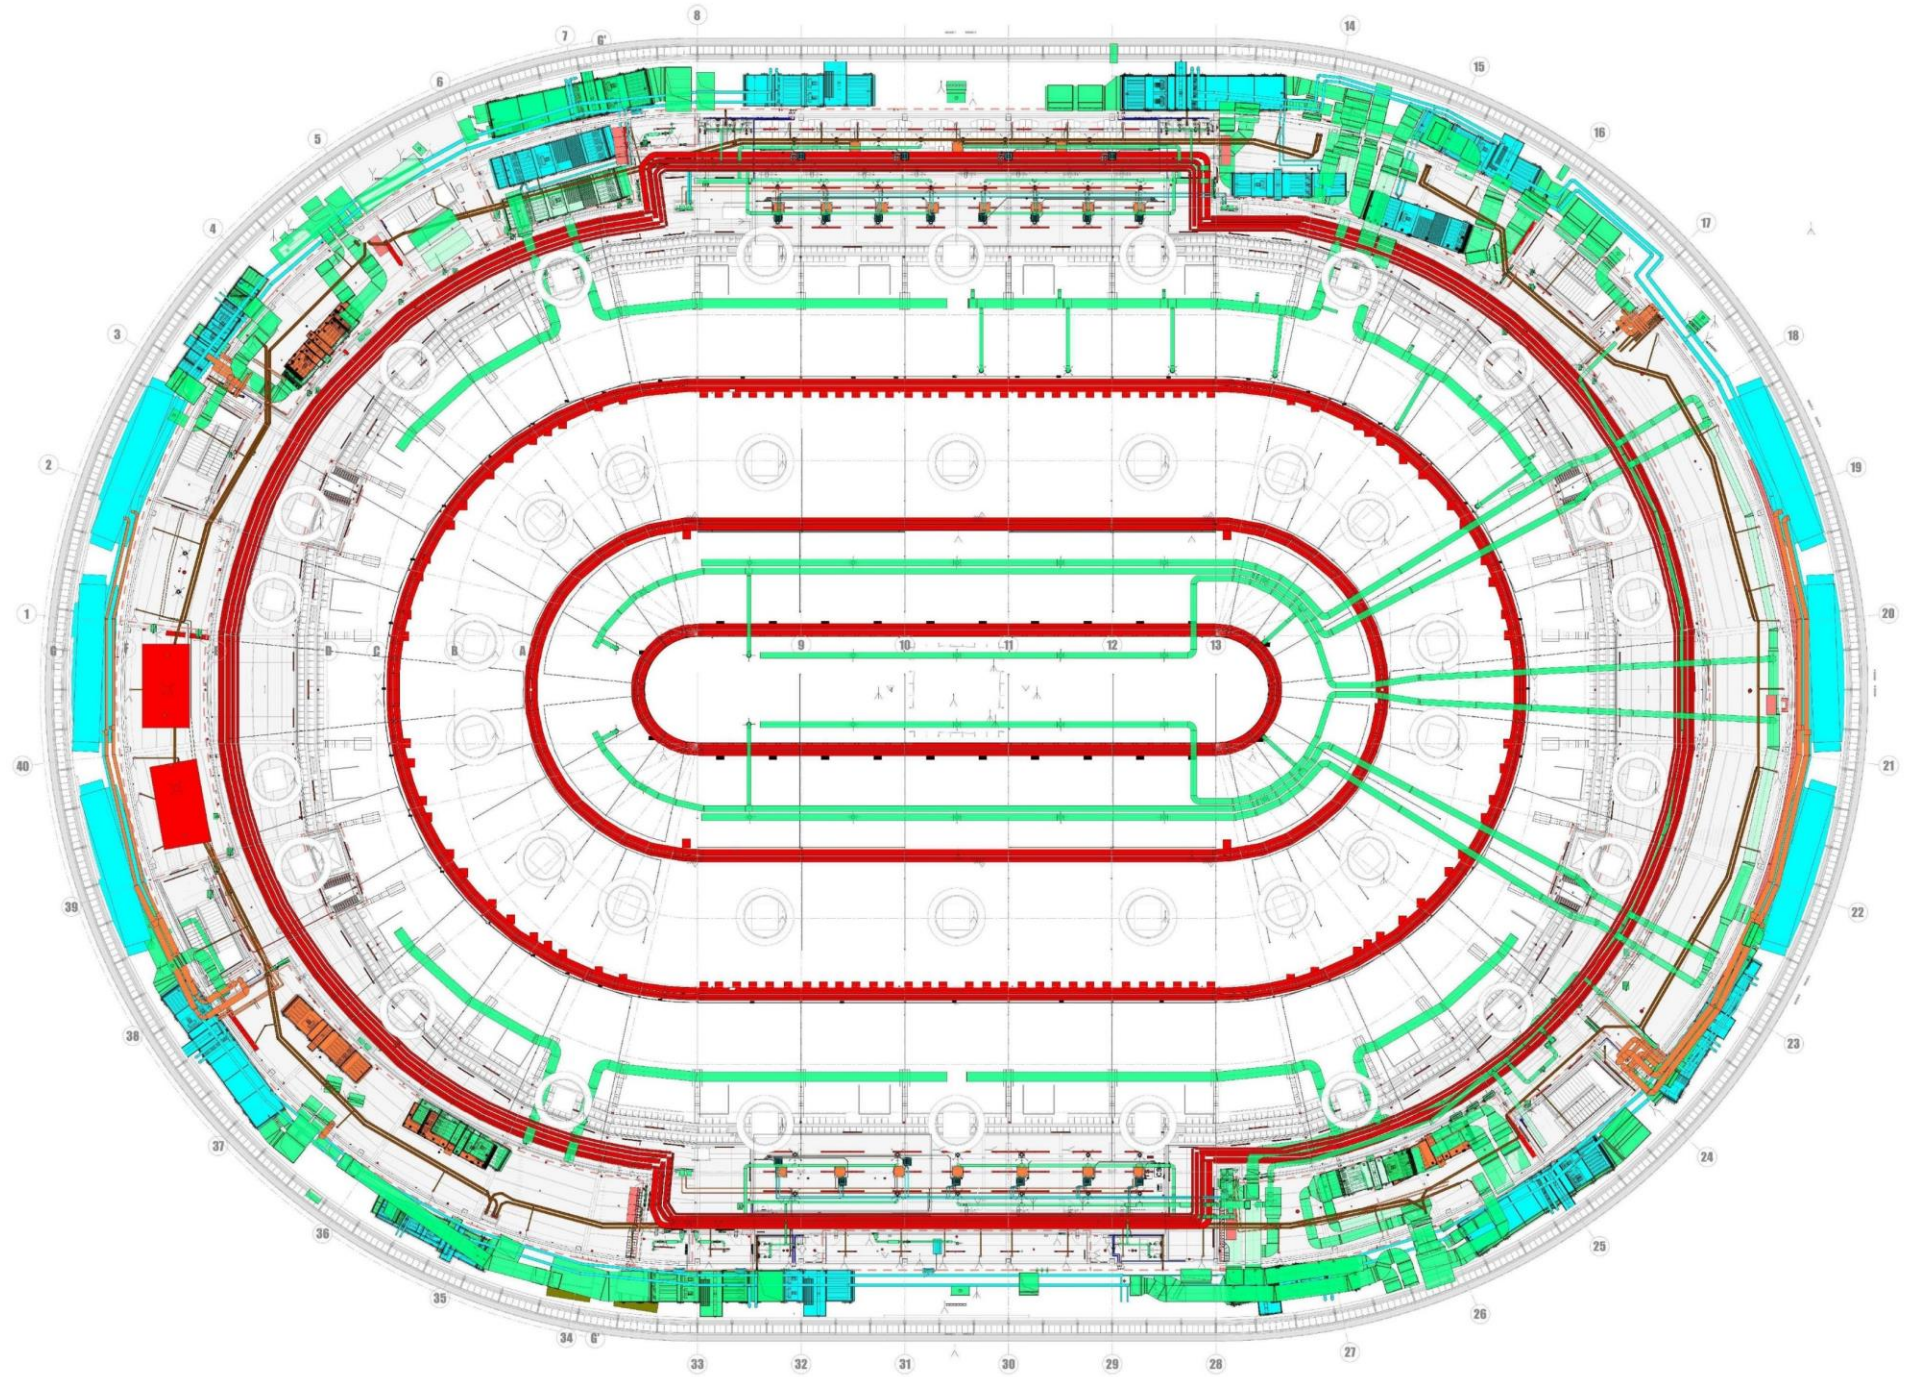



A1

HALA

A2





PLUS

