


SCHÉMATICKÝ PŮDORYS PROSTUPŮ SPODNÍ STAVBOU | M 1:200

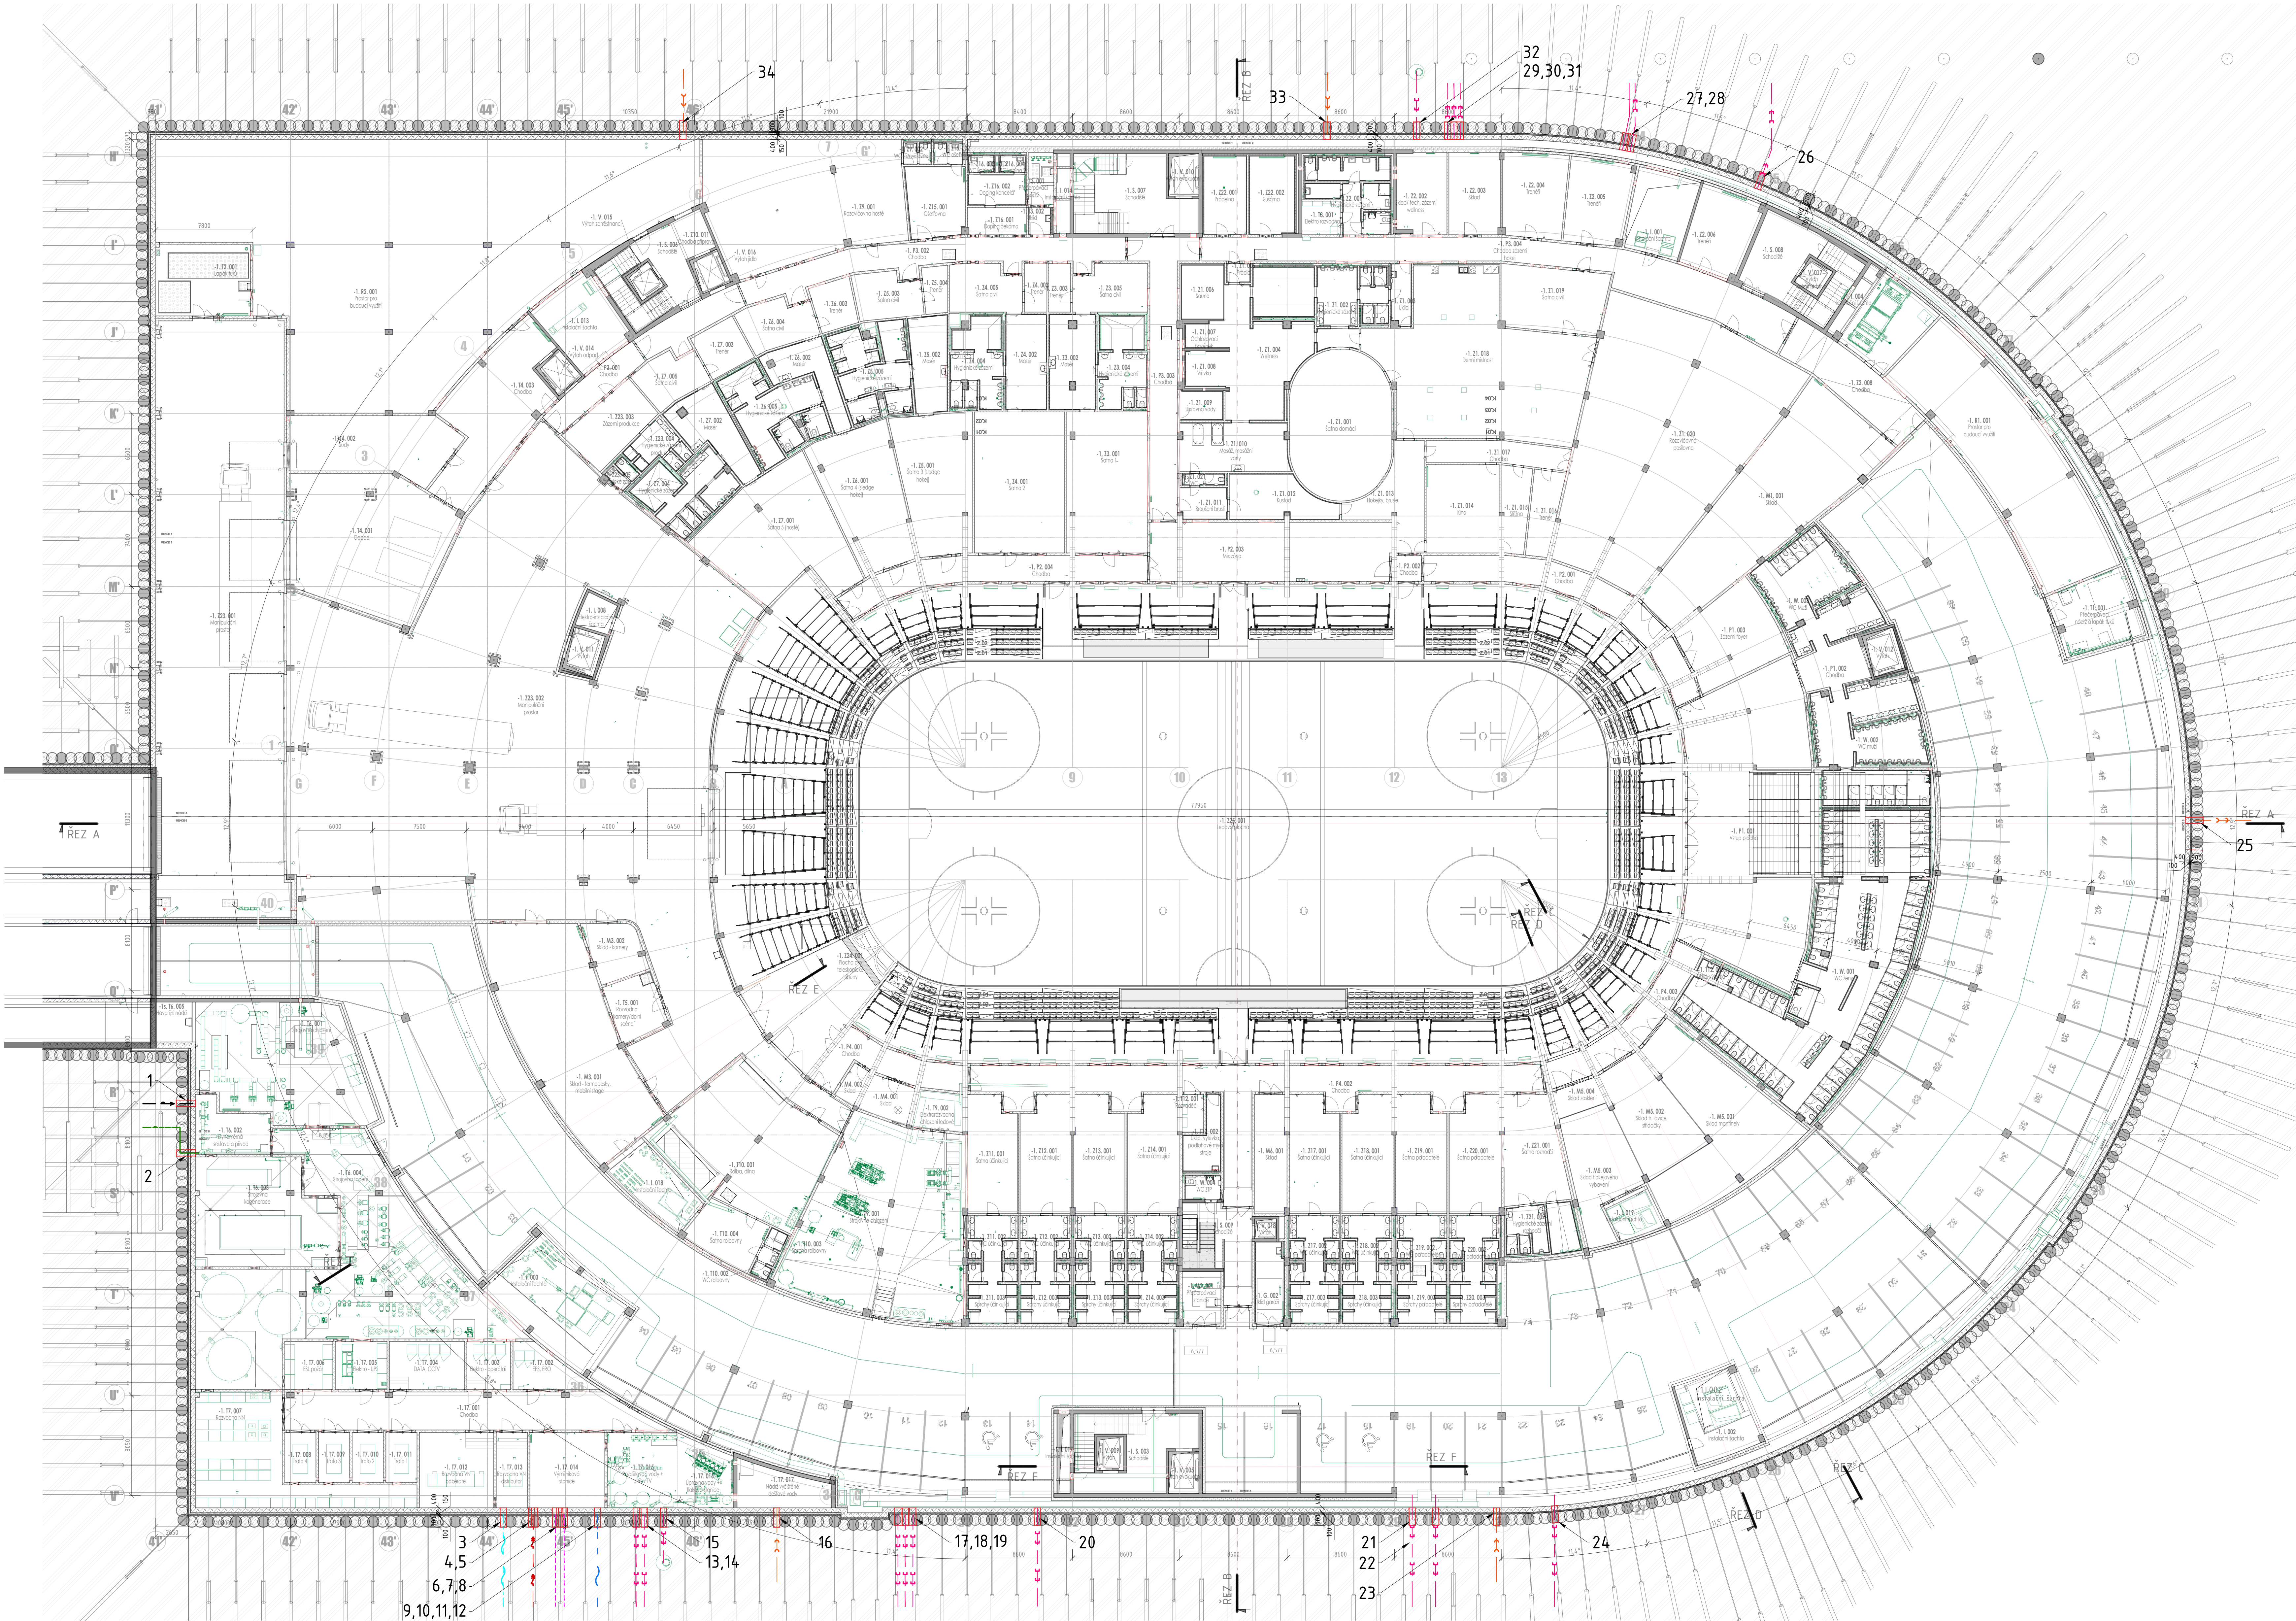

VÝPIS A ČLENĚNÍ PROSTUPŮ BÍLOU VANOU

OZN.	PROFESE	MATERIÁL	DIMENZE	PAŽNICE	TĚSNĚNÍ	POZN.
1	PLYN	PE	DN100	PAŽ. 05	PRCH. 02	R1
2	VODOVOD	LT	DN200	PAŽ. 06	PRCH. 04	R1
3	VÝSUVNÉ ENERGOŠLOUPKY	KABEL	3x40	PAŽ. 05	PRCH. 08	R1
4,5	VYSOKÉ NAPĚTÍ	KABEL	3x42	PAŽ. 05	PRCH. 09	R1
6,7	HORKOVOD	DECEL	DN200/355	PAŽ. 08	PRCH. 06	R1
8	HORKOVOD	KABEL	4x40	PAŽ. 05	PRCH. 10	R1
9,10,11,12	SLABOPROUD	KABEL	3x40	PAŽ. 05	PRCH. 08	R1
13	KANALIZACE	PE	DN110	PAŽ. 07	PRCH. 02	R1
14	KANALIZACE	PE	DN250	PAŽ. 07	PRCH. 05	R1
15	KANALIZACE	PE	DN40	PAŽ. 05	PRCH. 01	R1
16	KANALIZACE	HDPE	DN200	PAŽ. 06	PRCH. 04	R1
17,21,23,24,29,33	KANALIZACE	PE, HDPE	DN200	PAŽ. 02	PRCH. 04	
18	KANALIZACE	PE	DN110	PAŽ. 01	PRCH. 02	
19,20,26,28,30	KANALIZACE	PE	DN160	PAŽ. 02	PRCH. 03	
22,31	KANALIZACE	PE	DN250	PAŽ. 03	PRCH. 05	
25	KANALIZACE	HDPE	DN300	PAŽ. 04	PRCH. 07	
27	KANALIZACE	PE	DN125	PAŽ. 01	PRCH. 03	
32	KANALIZACE	PE	DN50	PAŽ. 01	PRCH. 01	
34	KANALIZACE	HDPE	DN300	PAŽ. 08	PRCH. 07	R1
POZNÁMKA: R1 - PROSTUP PROCHÁZÍ KONSTRUKCI S RADONOVOU IZOLACÍ						

POZNÁMKA VÝKRESU:

- PODROBNĚJŠÍ INFORMACE O POLOZE SÍTÍ JSOU UVEDENY V ČÁSTECH DOKUMENTACE JEDNOTLIVÝCH PROFESÍ A V PROJEKTOVÉ DOKUMENTACI NAVAŽUJÍCÍ INFRASTRUKTURY

Revize			
Číslo	Datum	Popis změny	Jméno Podpis
± 0,000 = 207,800 m.n.m. Bpiv			
Formát 18 x A4			
Objednatel		Generální projektant - Společnost Arch.Design a A PLUS	
Statutární město Brno		A PLUS a.s.	
Zastupitel: JUDr. Markéta Vávrová, předsedkyně města Brna		Hlavní architekt projektů (autor)	
Se sídlem: Dvorská 11, 602 00 Brno		Architekt projektů (autor)	
Dovolená k nánosu: 196/1		Architekt projektů (autor)	
Brno-město, 602 00 Brno		Hlavní inženýr projektu	
		Zástupce hlavního inženýra projektu	
		Projektant	
		Ing. Tomáš Holický	
		Ing. David Vít	
		Arch.Design, s.r.o.	
		Hlavní projektant	
		Ing. Václav Hrdina	
		Ing. Jitka Kašá	
		Ing. Vladislav Bláha	
		Ing. Bohuslav Kříž	
		Ing. Bohuslav Kříž	
		www.archidesigncz	
Místo stavby		Projektant části PD	
Česká republika		Zodpovědný projektant	
Jihomoravský kraj		Výpracoval	
Brno		Ing. J. Holický	
Brněnské výstavby		Ing. L. Vespelák	
		Kontroloval	
		Ing. J. Holický	
		Ing. B. Křížanek	
		</	