


SPECIÁLNÍ SITUAČNÍ VÝKRES
BEZBARIÉROVÉ ÚPRAVY

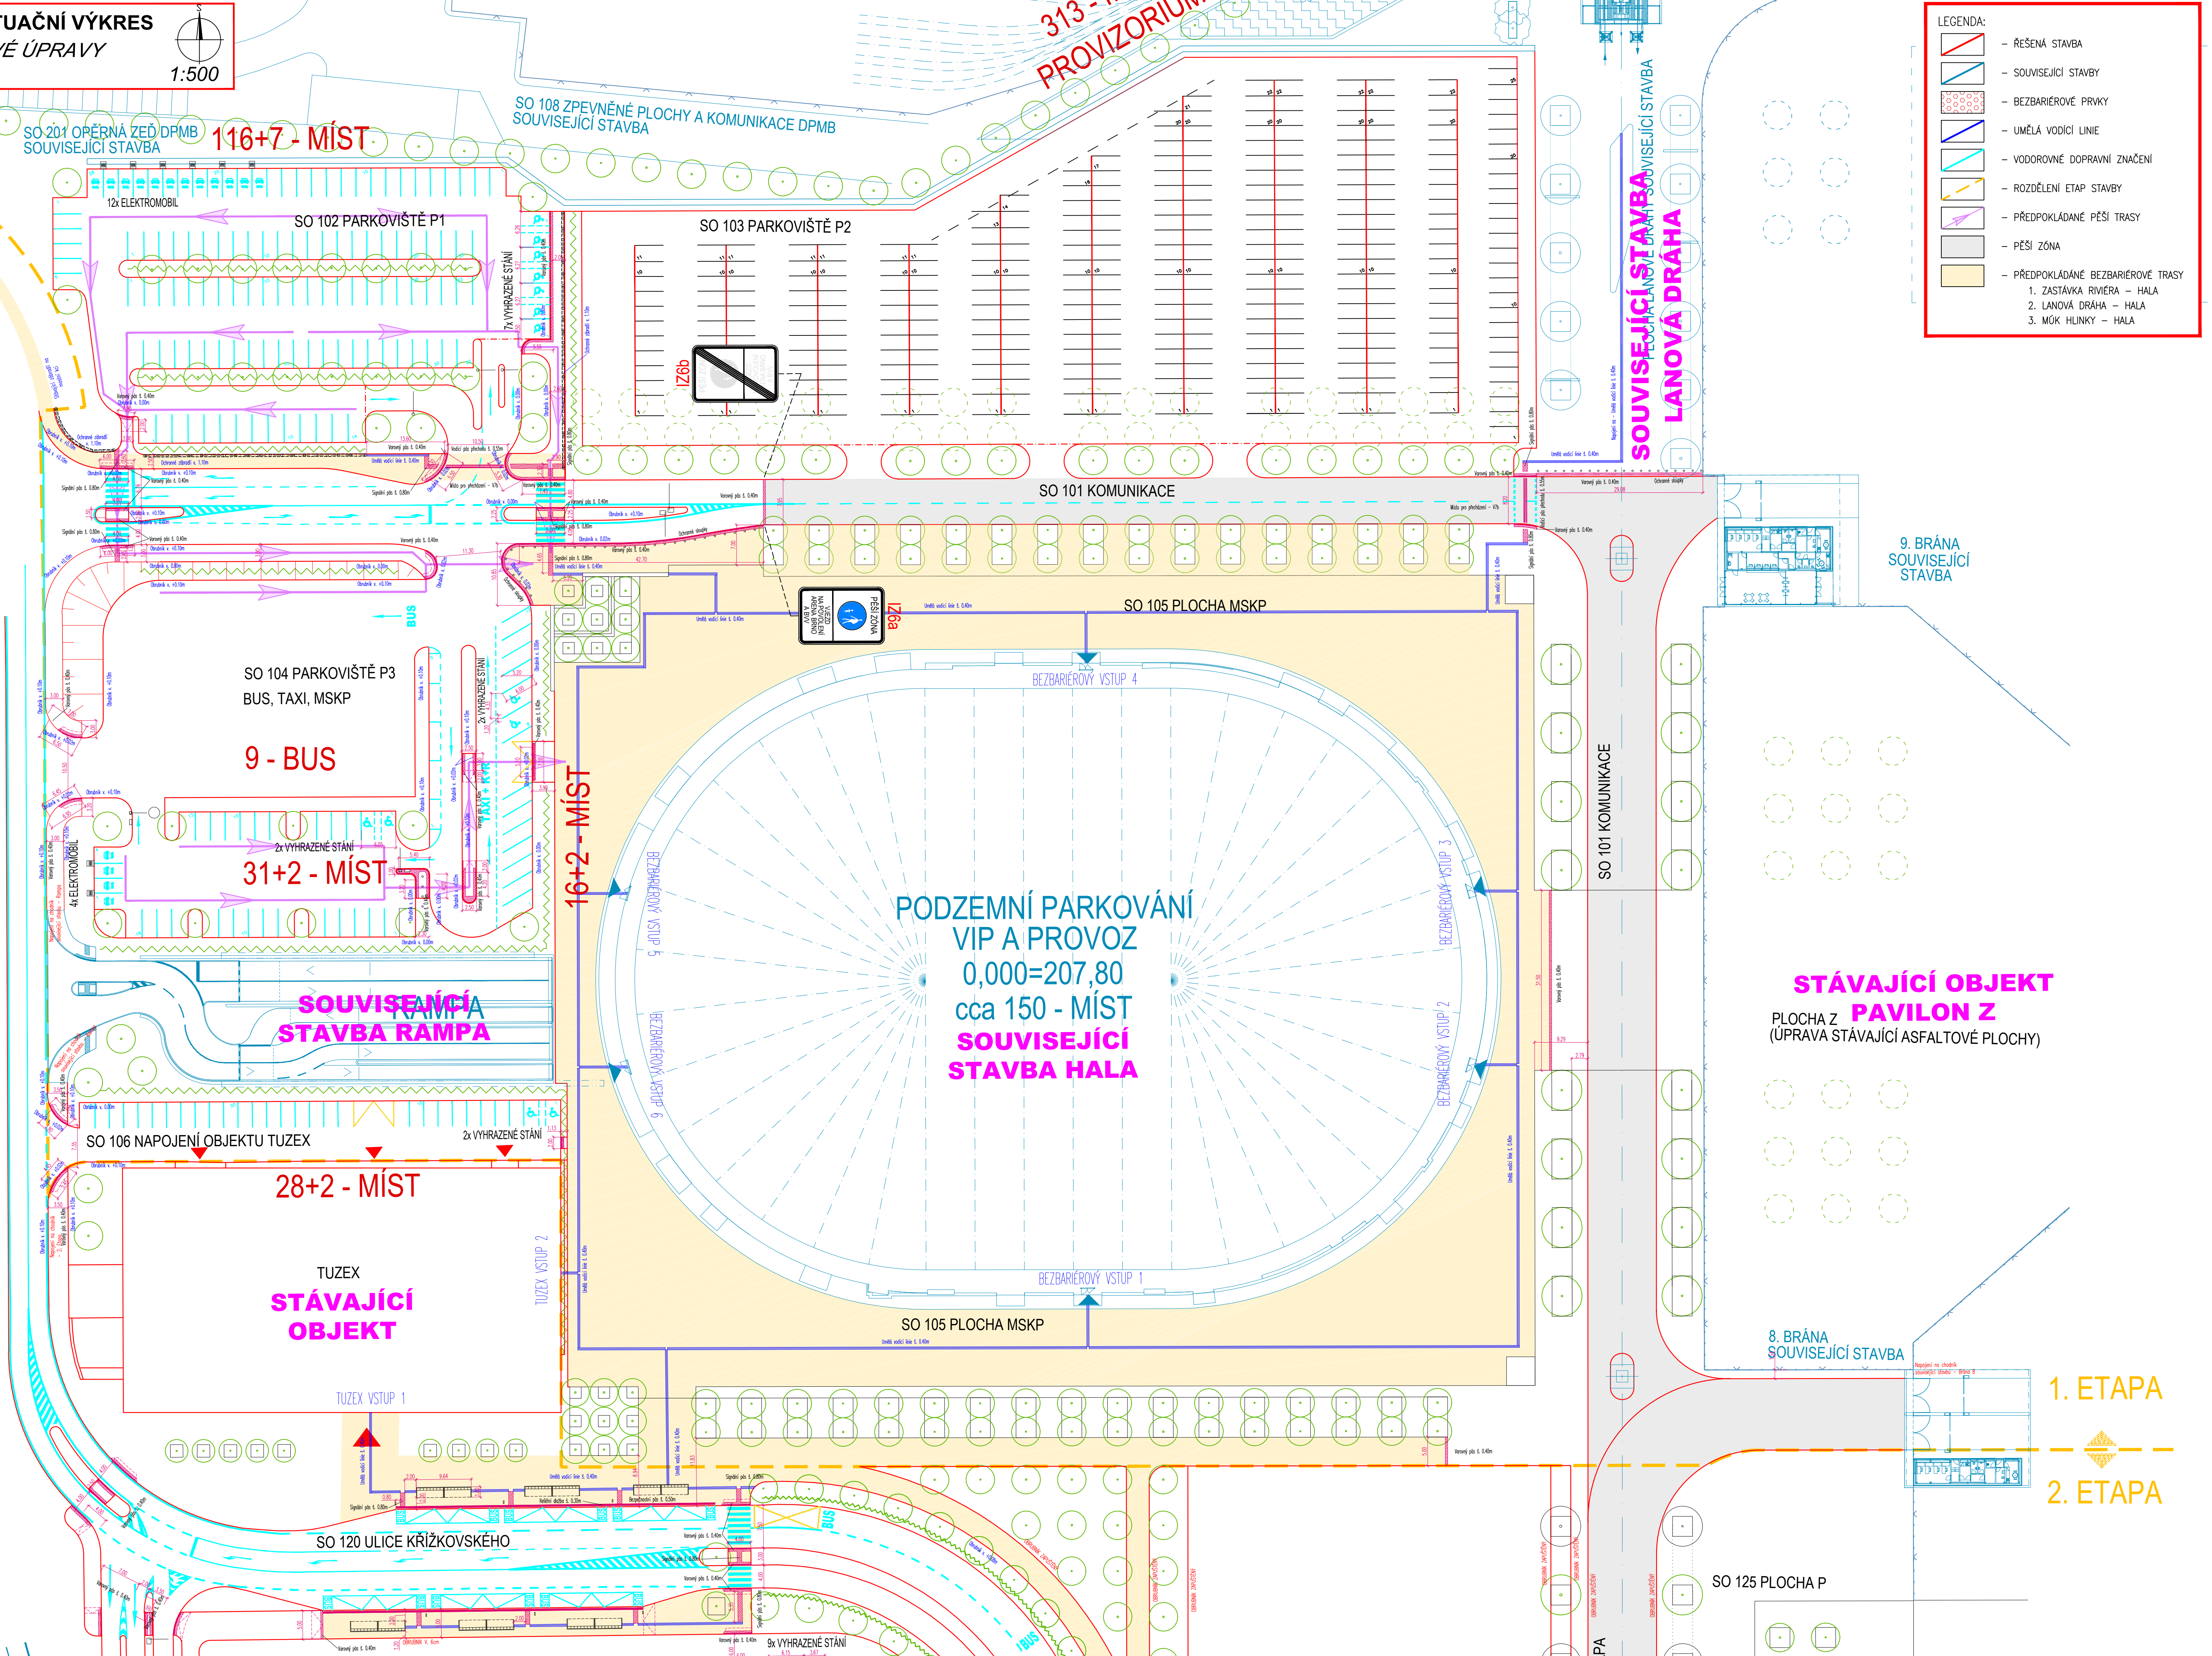


SOUVISEJÍCÍ STAVBA
I/42 BRNO VMO BAUEROVA
ULICE KŘÍŽKOVSKÉHO

MÚK HLINKY



STATUTÁRNÍ MĚSTO BRNO		DUSP	
Dominikánské náměstí 1, 601 07 Brno		B R N O I	
KOORDINÁTOR		PROJEKTOVÁ KANCELÁŘ	
PK OSSENDORF s.r.o.		OSSENDORF	
Tomešova 1, 602 00 Brno		OSLOUŽENÝ	
HLAVNÍ INŽENÝR PROJEKTU		2019 155	
ING. VLASTISLAV NOVÁK Ph.D.		2019 155	
HLAVNÍ PROJEKTANT		PROJEKTOVÁ KANCELÁŘ	
PK OSSENDORF s.r.o.		OSSENDORF	
Tomešova 1, 602 00 Brno		OSLOUŽENÝ	
HLAVNÍ INŽENÝR PROJEKTU		2019 155	
ING. VLASTISLAV NOVÁK Ph.D.		2019 155	

ZODP. PROJEKTANT	ING. KATEŘINA ŠÍPKOVÁ	Sipková	
VYPRACOVAL	ING. ODRŽEJ LÍŠKA	Líška	
KONTROLOVAL	ING. HUBERT REHULKA	Rehulka	
KRAJ. JIHOMORAVSKÝ	KÚ. PISÁRY (610208)		<p>datum: 19/02/20</p> <p>formát: 10x44</p> <p>střípení PD: 0/20</p> <p>číslo zakázky: 520 010</p> <p>měřítko: 1:500</p> <p>číslo paré: 1</p> <p>číslo příloh: C.4a</p>
<p>ANOTACE</p> <p>MULTIFUNKČNÍ SPORTOVNÍ A KULTURNÍ PAVILON</p> <p>1. ETAPA</p> <p>SITUAČNÍ VÝKRESY</p> <p>SPECIÁLNÍ SITUAČNÍ VÝKRES</p>			