


01 VZOROVÝ PŘÍČNÝ ŘEZ

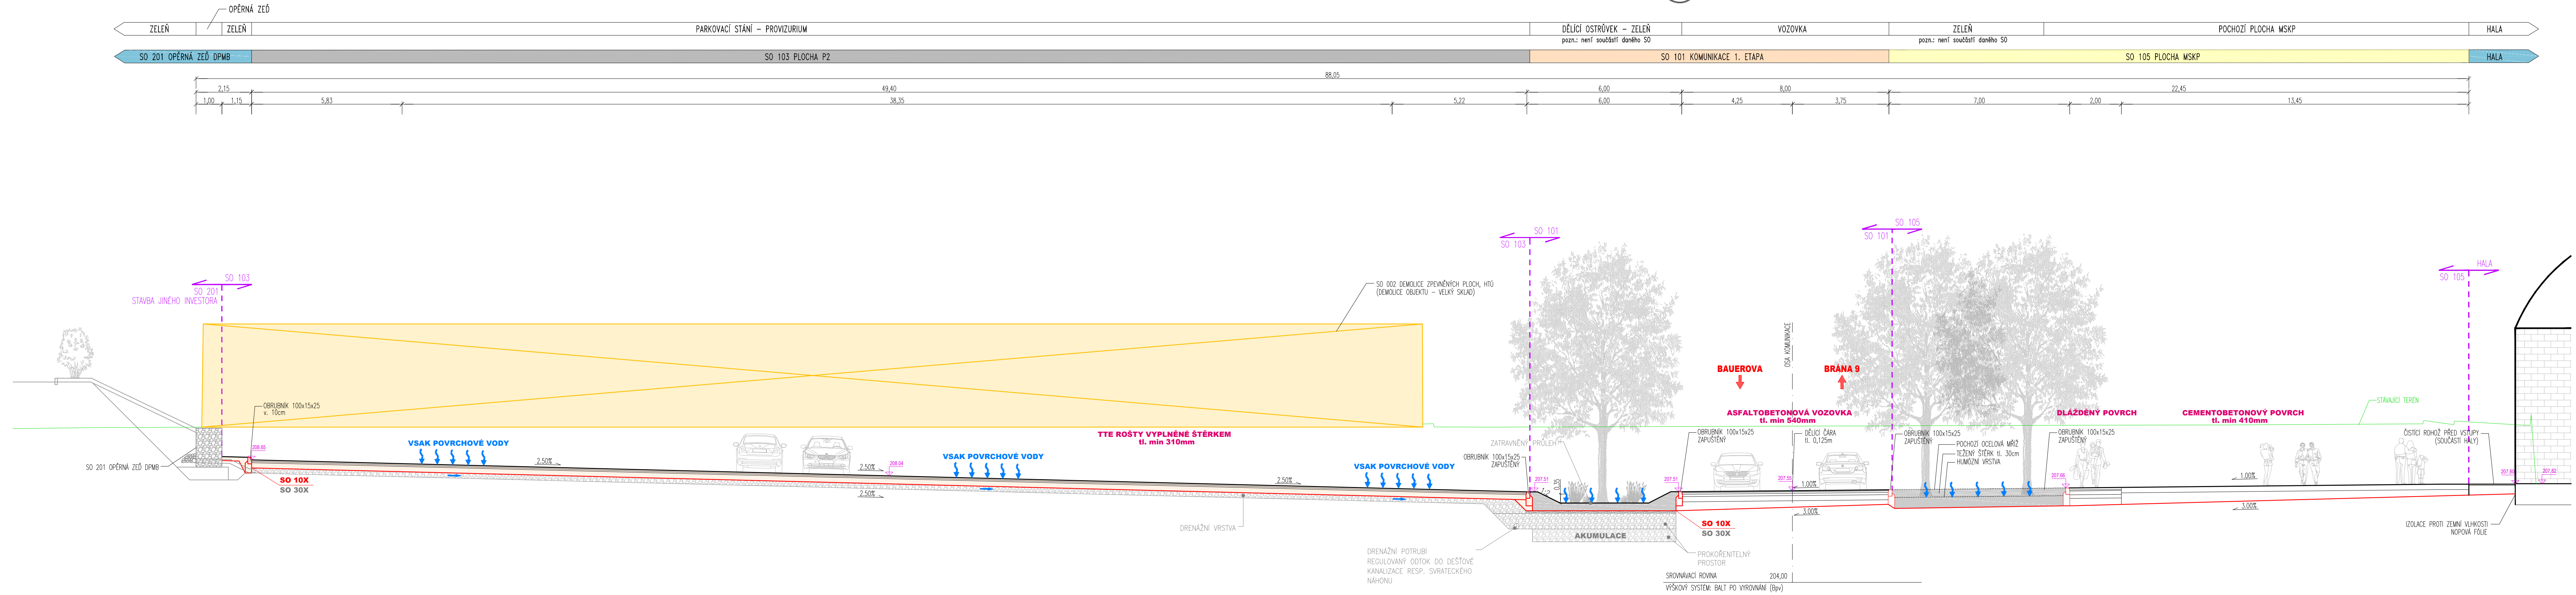

ODVODNĚNÍ PARKOVIŠTĚ DLE PRINCIPŮ MODROZELÉNÉ INFRASTRUKTURY

D.1.1


DUSP

STAVEBNÍK	STATUTÁRNÍ MĚSTO BRNO Dominikánské náměstí 1, 601 67 Brno	B R N O
-----------	---	------------------------

KOORDINÁTOR	PK OSSENDORF s.r.o. Tomešova 1, 602 00 Brno	PROJEKTOVÁ KANCELÁŘ OSSENDORF BRNO
HLAVNÍ INŽENÝR PROJEKTU	ING. VLASTISLAV NOVÁK Ph.D.	ČÍSLO ZAKÁZKY 2019 155

HLAVNÍ PROJEKTANT	PK OSSENDORF s.r.o. Tomešova 1, 602 00 Brno	PROJEKTOVÁ KANCELÁŘ OSSENDORF BRNO
HLAVNÍ INŽENÝR PROJEKTU	ING. VLASTISLAV NOVÁK Ph.D.	ČÍSLO ZAKÁZKY 2019 155

SO 103 PLOCHA P2

ZODP. PROJEKTANT	ING. KATEŘINA ŠÍPKOVÁ	<i>Šípková</i>	 projektová kancelář s.r.o. IČO: 145351000 DIČ: CZ020101000000	
VYPRACOVAL	ING. ONDŘEJ LIŠKA	<i>Liška</i>		
KONTROLOVAL	ING. HUBERT ŘEHULKA	<i>Řehulka</i>		
KRAJ: JIHOHMORAVSKÝ	KÚ: PÍŠÁRKY (610208)		DATUM	09/2020
AKCE/STAVBA	MULTIFUNKČNÍ SPORTOVNÍ A KULTURNÍ PAVILON		FORMÁT	6x4
	1. ETAPA		STUPEŇ PD	DUP
	D DOKUMENTACE OBJEKTŮ		ČÍSLO ZKÁZKY	5/20 010
	D.1.1 OBJEKTY POZEMNÍCH KOMUNIKACÍ		MĚŘÍTKO	1:100
ČÁST PODPŘÍLOHA			ČÍSLO PARÉ	ČÍSLO PODPŘÍLOHY
	VZOROVÝ PŘÍČNÝ ŘEZ 1			04.1