


VYTYČOVACÍ VÝKRES SO 106
NAPOJENÍ OBJEKTU
Retail Park Nový Tuzex s.r.o.

1:500

Vytyčovací bod	Souřadnice Y	Souřadnice X
106_60	Y=600972.56	X=1160959.75
106_61	Y=600975.83	X=1160969.67
106_62	Y=600896.22	X=1160995.39
106_63	Y=600900.70	X=1161004.89

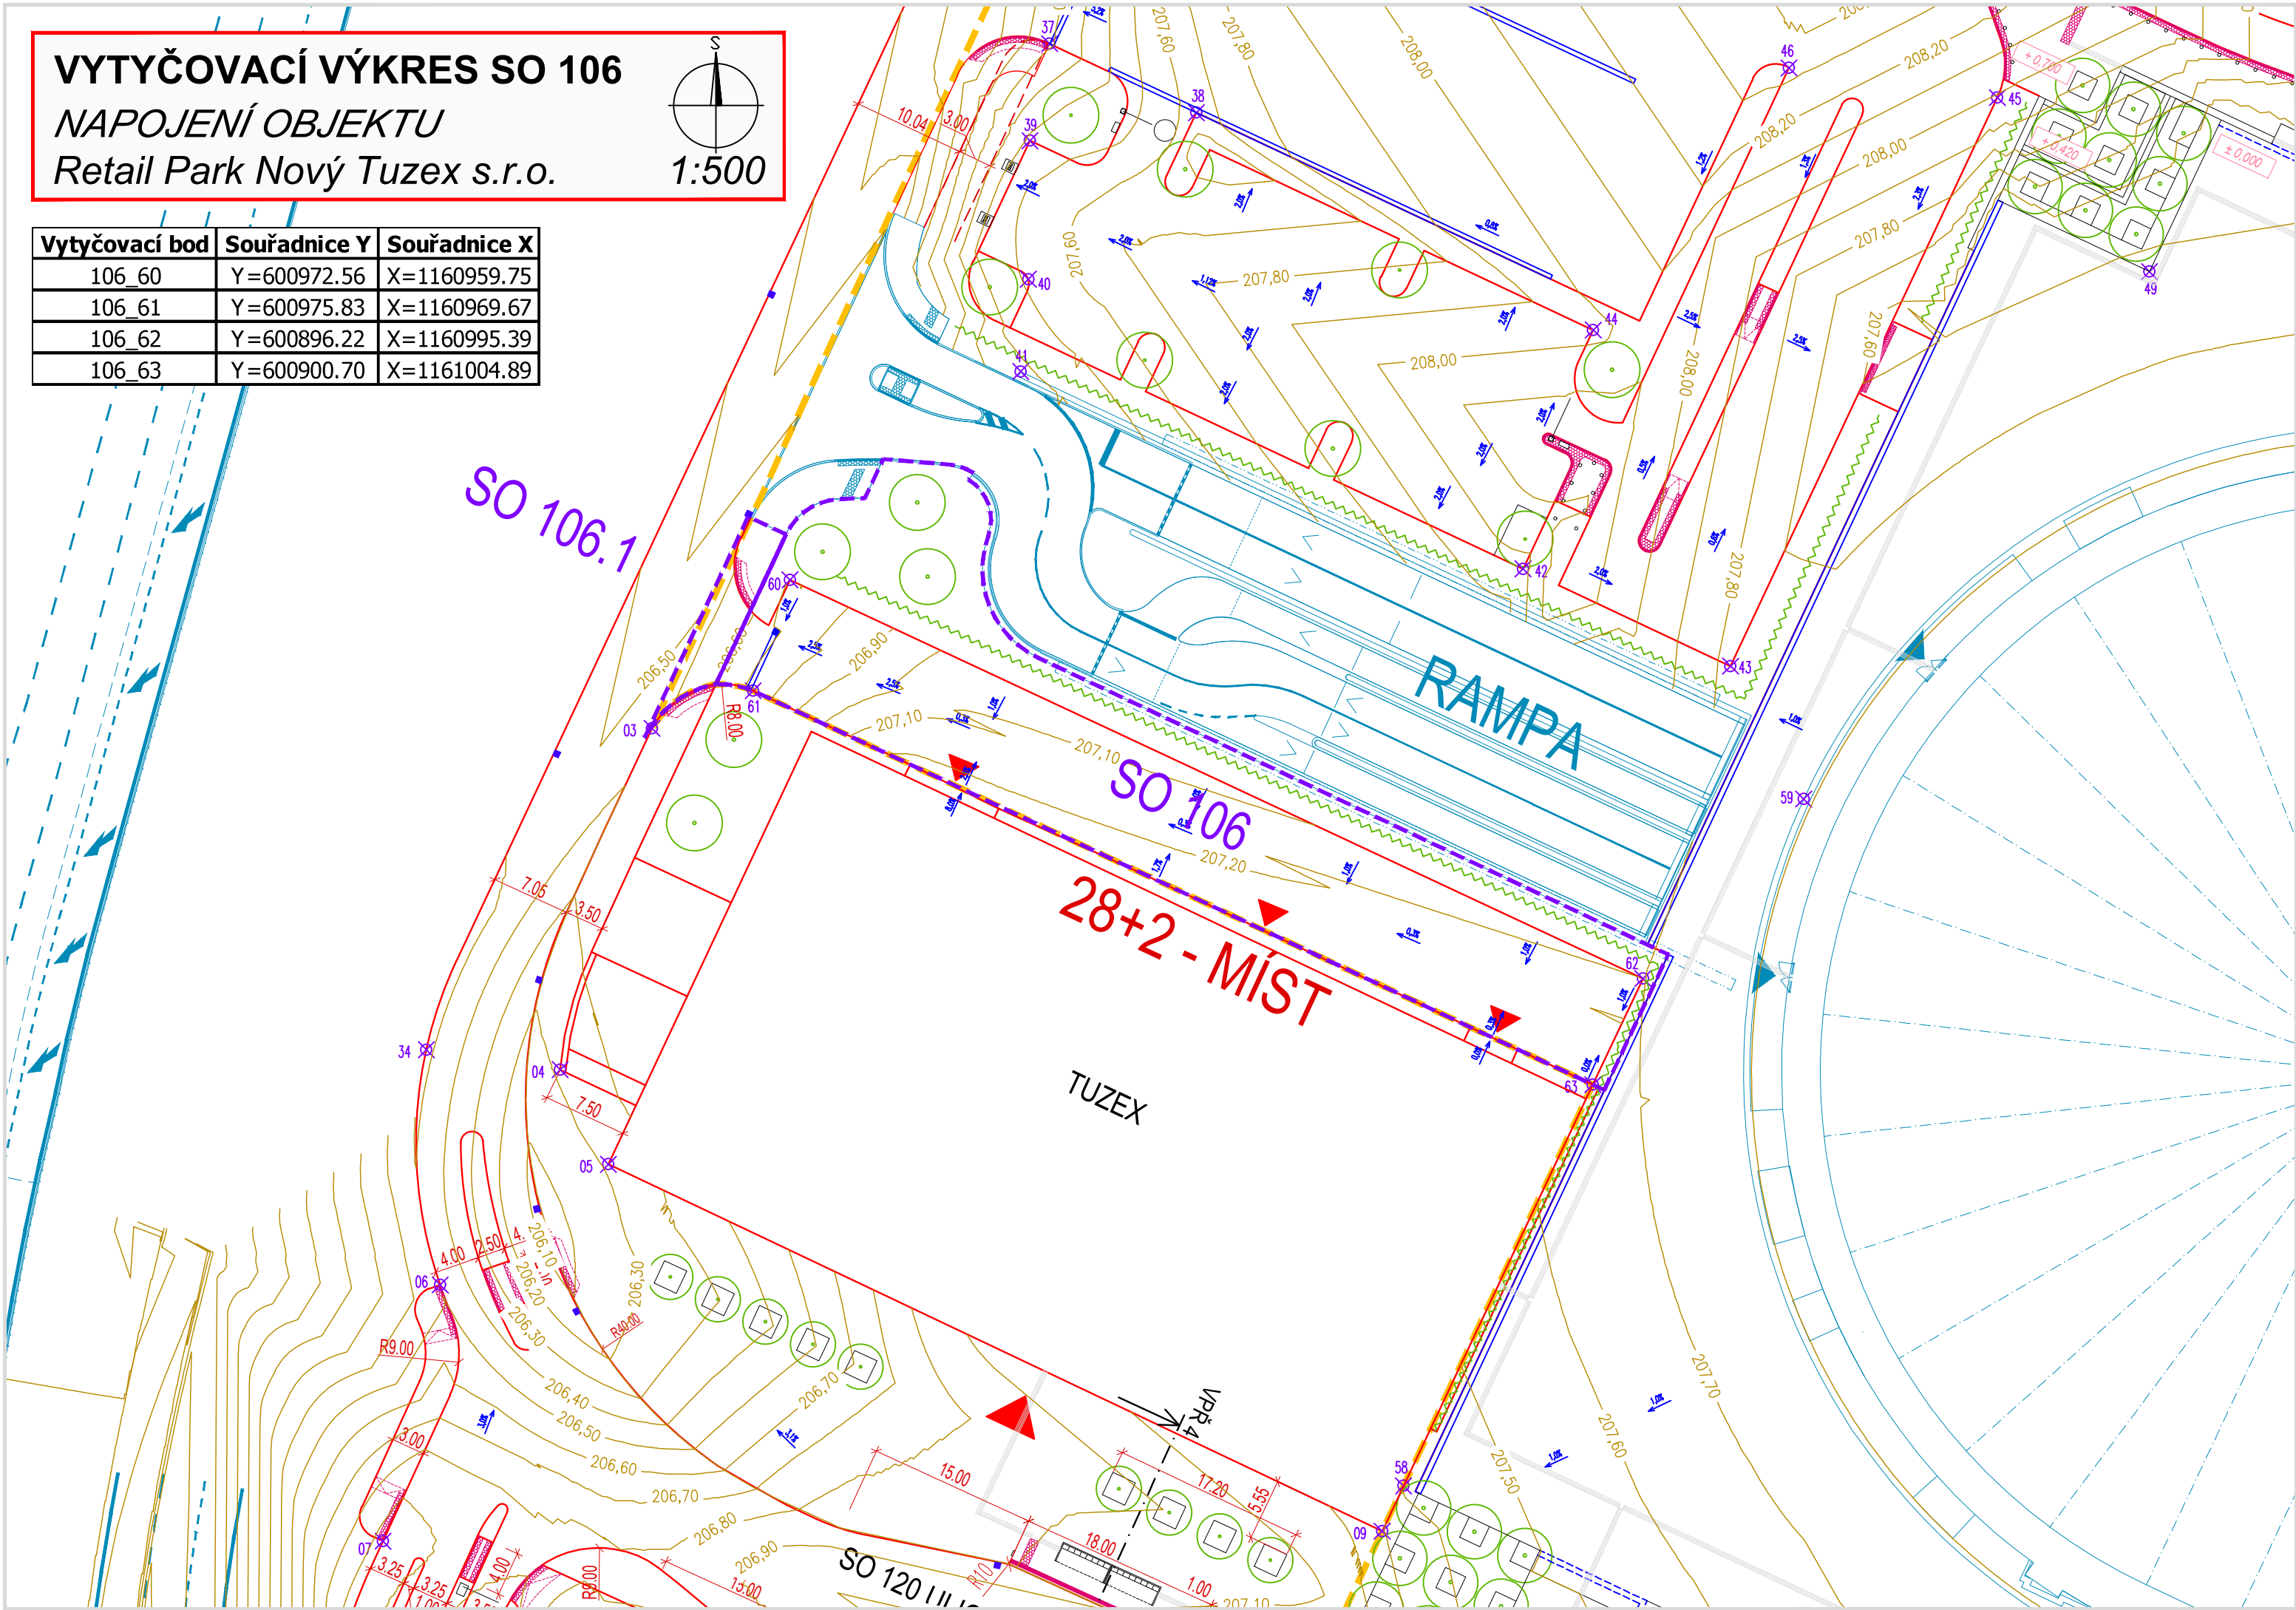

D.1.1

DUSP

STAVEBNÍK	STATUTÁRNÍ MĚSTO BRNO Dominikánské náměstí 1, 601 67 Brno	B R N O
KOORDINÁTOR	PK OSSENDORF s.r.o. Tomešova 1, 602 00 Brno	 PROJEKTOVÁ KANCELÁŘ OSSENDORF BRNO
HLAVNÍ INŽENÝR PROJEKTU	ING. VLASTISLAV NOVÁK Ph.D.	ČÍSLO ZAKÁZKY 2019 156
HLAVNÍ PROJEKTANT	PK OSSENDORF s.r.o. Tomešova 1, 602 00 Brno	 PROJEKTOVÁ KANCELÁŘ OSSENDORF BRNO
HLAVNÍ INŽENÝR PROJEKTU	ING. VLASTISLAV NOVÁK Ph.D.	ČÍSLO ZAKÁZKY 2019 185

SO 106 NAPOJENÍ OBJEKTU
RETAIL PARK NOVÝ TUZEX s.r.o.

ZODP. PROJEKTANT	ING. KATEŘINA ŠÍPKOVÁ	<i>Šípková</i>	 SHB, akciová společnost sídlo: Masarův nábřeží 1593/8, CZ 602 00 Ostřava
VYPRACOVAL	ING. ONDŘEJ LIŠKA	<i>Liška</i>	
KONTROLOVAL	ING. HUBERT ŘEHULKA	<i>Řehulka</i>	
KRAJ: JIHO-MORAVSKÝ	KÚ: PÍŠÁRKY [610208]		DATUM 09/2020
AKCE/STAVBA MULTIFUNKČNÍ SPORTOVNÍ A KULTURNÍ PAVILON 1. ETAPA D DOKUMENTACE OBJEKTŮ D.1.1 OBJEKTY POZEMNÍCH KOMUNIKACÍ			FORMÁT 3x44
			STUPEŇ PD DUSP
			ČÍSLO ZAKÁZKY 5/20 010
			MĚŘITKO 1:500
ČÁST PODPŘÍLOHA VYTYČOVACÍ VÝKRES			ČÍSLO PARÉ ČÍSLO PODPŘÍLOHY 05