


VZOROVÝ PŘÍČNÝ ŘEZ 5-5' (PARKOVIŠTĚ P2 - PROVIZORNÍ)

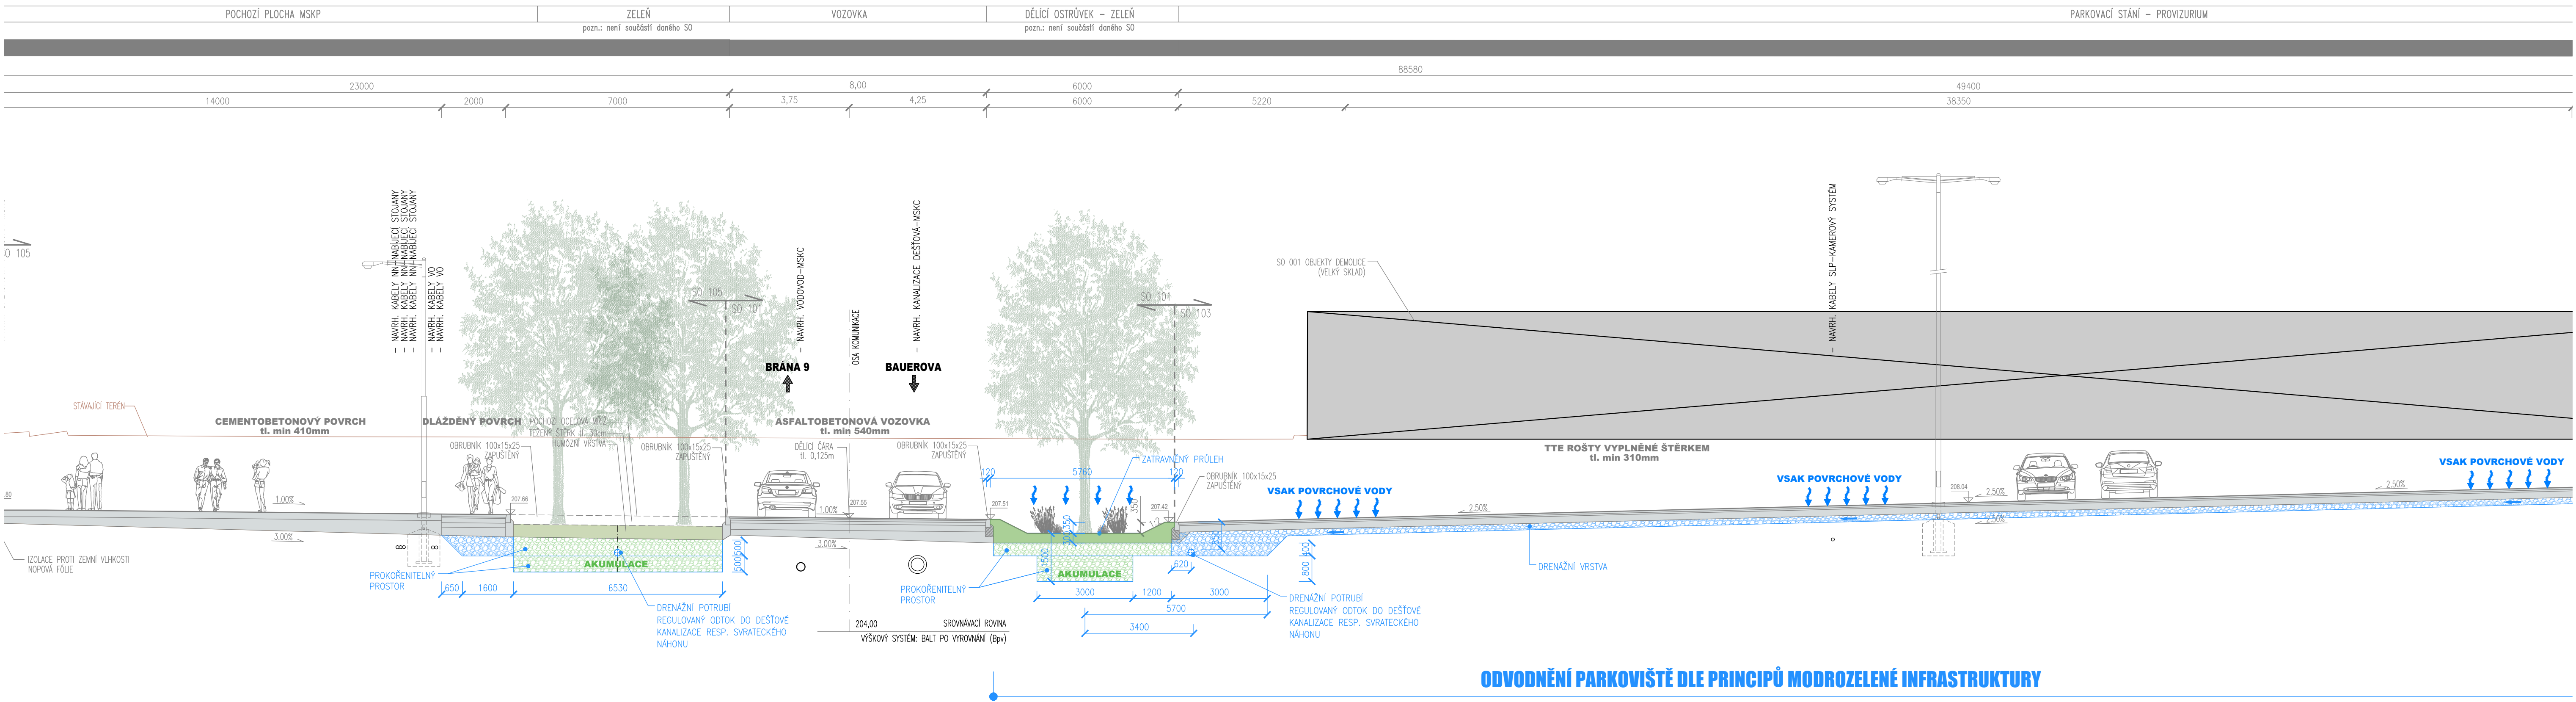

ODVODNĚNÍ PARKOVIŠTĚ DLE PRINCIPŮ MODROZELENÉ INFRASTRUKTURY

D.1.3

DUSP

STAVEBNÍK	STATUTÁRNÍ MĚSTO BRNO Dominikánské náměstí 1, 601 67 Brno	
KOORDINÁTOR	PK OSSENDORF s.r.o. Tomešova 1, 602 00 Brno HLAVNÍ INŽENÝR PROJEKTU ING. VLASTISLAV NOVÁK Ph.D.	 PROJEKTOVÁ KANCELÁŘ OSSENDORF BRNO ČÍSLO ZÁKAZY 2019 156
HLAVNÍ PROJEKTANT	PK OSSENDORF s.r.o. Tomešova 1, 602 00 Brno HLAVNÍ INŽENÝR PROJEKTU ING. VLASTISLAV NOVÁK Ph.D.	 PROJEKTOVÁ KANCELÁŘ OSSENDORF BRNO ČÍSLO ZÁKAZY 2019 185

IO 331 ODVODNĚNÍ PARKOVIŠTĚ P2 (PROVIZORNÍ)

ZODP. PROJEKTANT	MILOSLAV JÍLEK	
VYPRACOVAL	MILOSLAV JÍLEK	
KONTROLOVAL	ING. JIŘÍ VÍTEK	
KRAJ - JIHOMORAVSKÝ	KÚ-PIŠÁŘKY [610208]	
MULTIFUNKČNÍ SPORTOVNÍ A KULTURNÍ PAVILON 1. ETAPA DOKUMENTACE OBJEKTŮ D.1.3 ODVODNĚNÍ KOMUNIKACÍ - MODROZELENÁ INFRASTRUKTURA		DATUM 09/2020 FORMÁT 5 STUPEŇ PD DUSP ČÍSLO ZAKÁZKY 20 781 MĚŘÍTKO 1:100
ČÁST PODPŘÍLOHA	VZOROVÝ PŘÍČNÝ ŘEZ 5-5' 05.2	