


LEGENDA IS:

- NOVÉ VEDENÍ VN MULTIKANÁL/RÝHA
- NOVÉ VEDENÍ NN MULTIKANÁL/RÝHA
- NOVÉ VEDENÍ VO MULTIKANÁL/RÝHA
- NOVÉ VEDENÍ VO MULTIKANÁL/RÝHA (SOUČÁST JINÉHO IO)
- NOVÝ SLOUP VO
- NOVÉ UZEMNĚNÍ
- NOVÁ JEDNOTNÁ/SPLAŠKOVÁ KANALIZACE
- NOVÉ PŘÍPOJKY JEDNOTNÉ/SPLAŠKOVÉ KANALIZACE
- NOVÁ DEŠŤOVÁ KANALIZACE
- NOVÉ PŘÍPOJKY DEŠŤOVÉ KANALIZACE
- NOVÝ VODOVOD
- NOVÉ PŘÍPOJKY VODOVODU
- NOVÝ HORKOVOD
- NOVÝ STL PLYNOVOD
- NOVÉ PŘÍPOJKY PLYNOVODU
- NOVÉ VEDENÍ SLABOPROUDU MULTIKANÁL/RÝHA
- NOVÉ VEDENÍ KAMEROVÝ SYSTÉM A TELEMATIKA
- NAVAZUJÍCÍ OBJEKTY HALY MFSKC

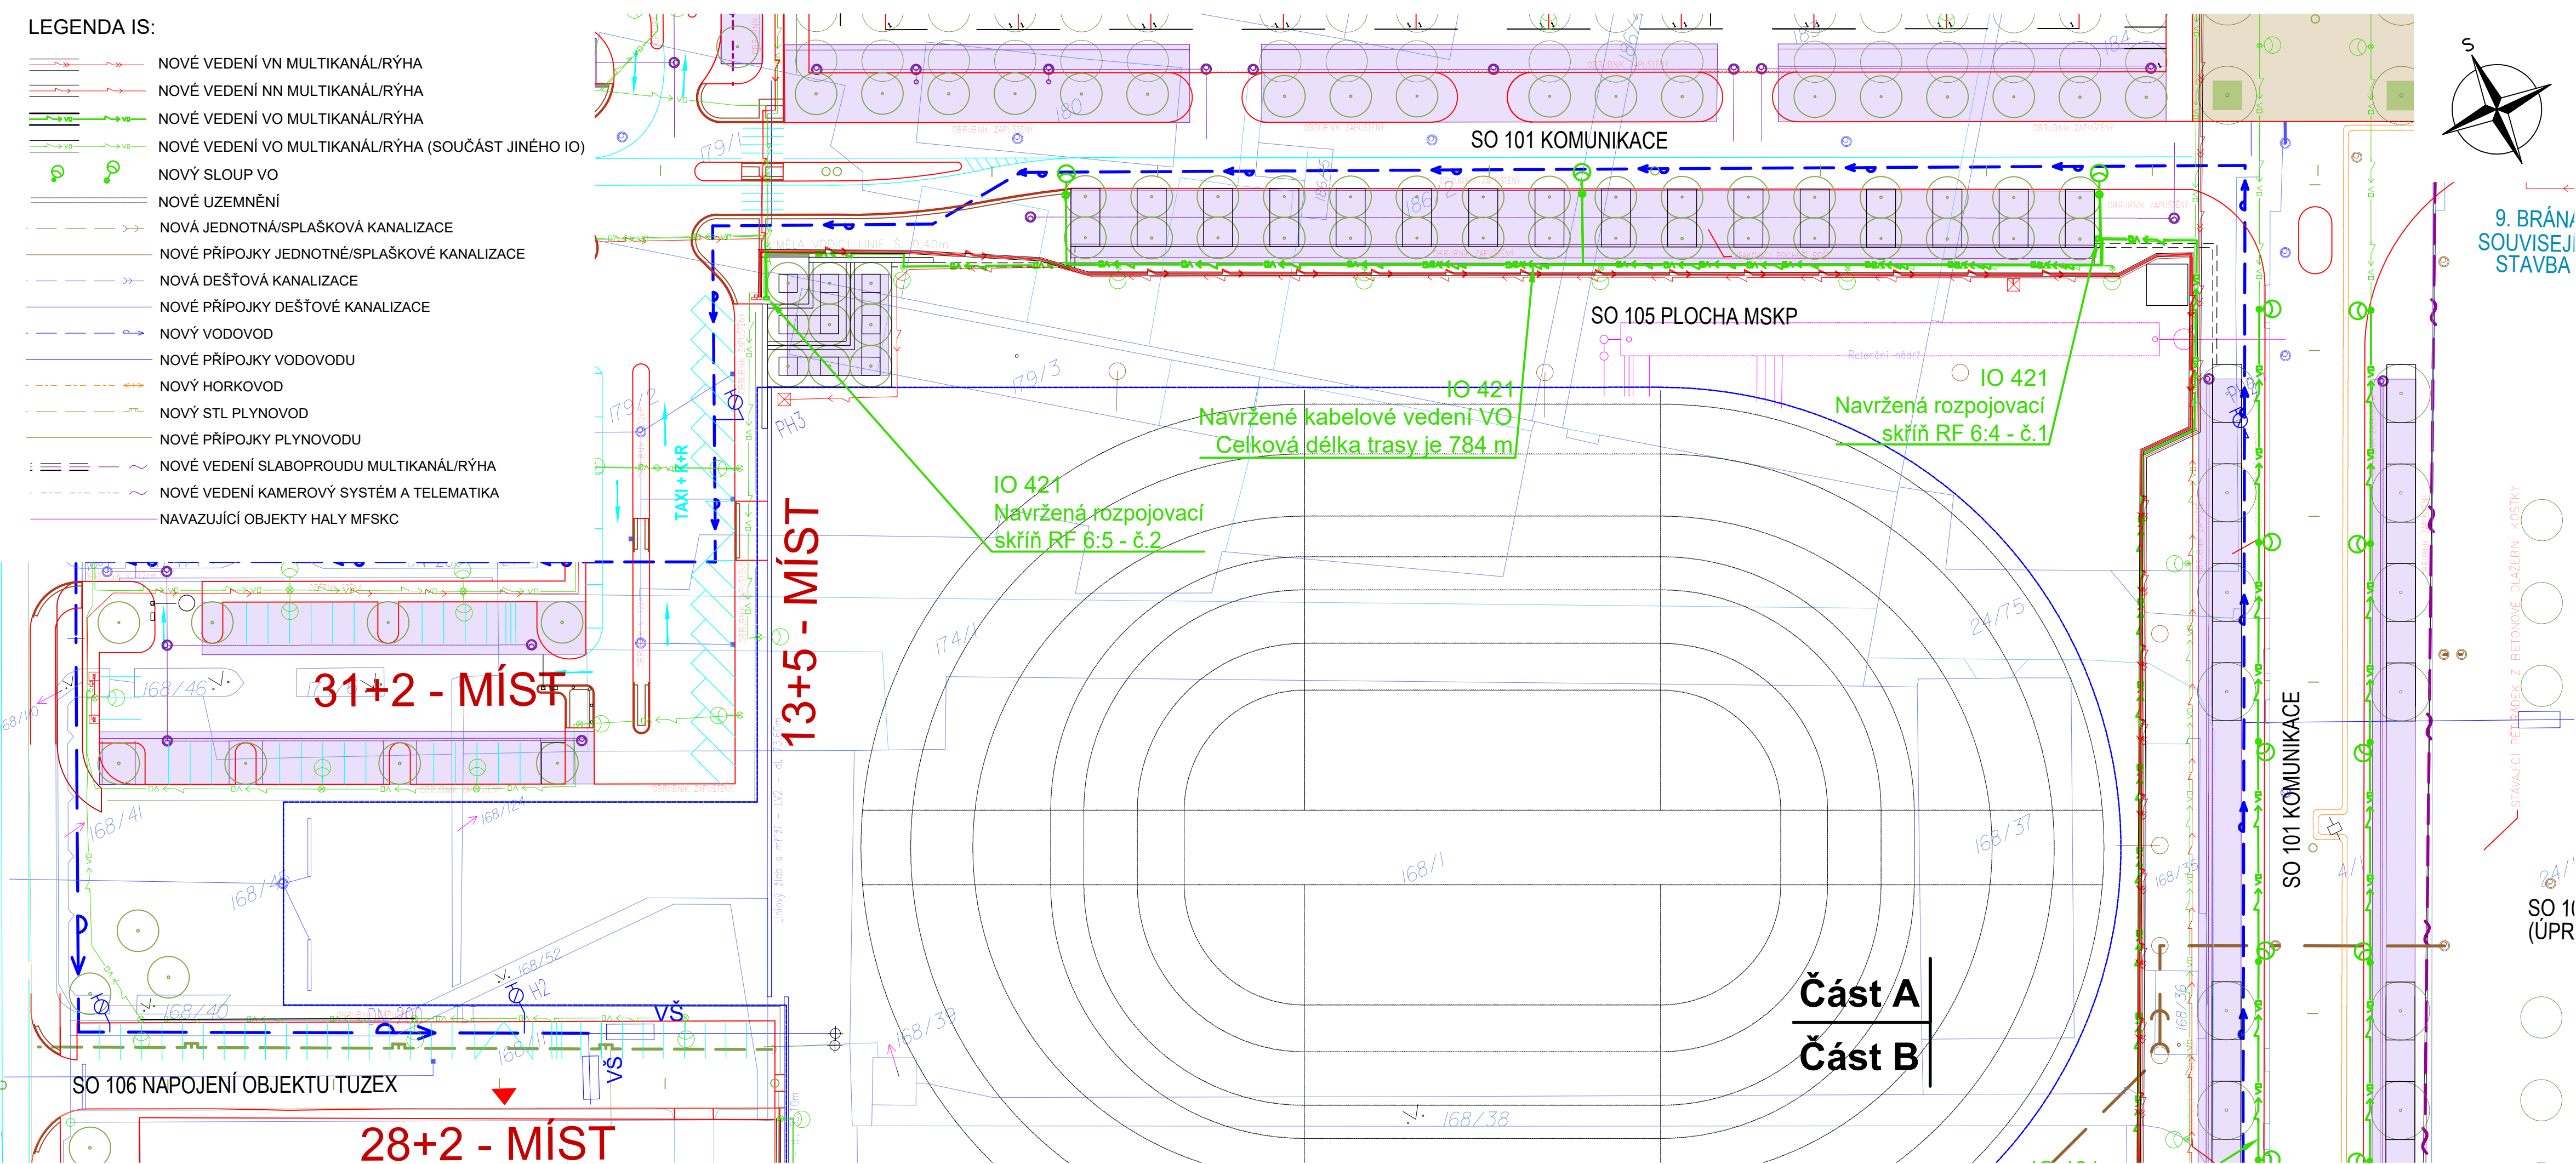


D.1.4

DUSP

STAVEBNÍK	<b>STATUTÁRNÍ MĚSTO BRNO</b> Dominikánské náměstí 1, 601 67 Brno	<b>B   R   N   O  </b>
KOORDINÁTOR	<b>PK OSSENDORF s.r.o.</b> Tomešova 1, 602 00 Brno	<b>PROJEKTOVÁ KANCELÁŘ OSSENDORF BRNO</b>
HLAVNÍ INŽENÝR PROJEKTU	ING. VLASTISLAV NOVÁK Ph.D.	ČÍSLO ZAKÁZKY 2019 156
HLAVNÍ PROJEKTANT	<b>PK OSSENDORF s.r.o.</b> Tomešova 1, 602 00 Brno	<b>PROJEKTOVÁ KANCELÁŘ OSSENDORF BRNO</b>
HLAVNÍ INŽENÝR PROJEKTU	ING. VLASTISLAV NOVÁK Ph.D.	ČÍSLO ZAKÁZKY 2019 185

IO 421 VO KOMUNIKACE 1. ETAPA

ZODP. PROJEKTANT	Bc. Radim Pala	<i>Radim Pala</i>	 <b>Puttner, s.r.o.</b> SUMÁRSKÁ 416/15, 602 00 BRNO tel. 541 210 038, fax. 541 212 207 e-mail: info@puttner.cz	
VYPRACOVAL	Ing. Tomáš Veselý	<i>Tomáš Veselý</i>		
KONTROLOVAL	Bc. Radim Pala	<i>Radim Pala</i>		
KRAJ: JIHO-MORAVSKÝ	KÚ: PISÁRKY [610208]		DATUM	09/2020
AKCE/STAVBA	<b>MULTIFUNKČNÍ SPORTOVNÍ A KULTURNÍ PAVILON</b>		FORMÁT	4 x A4
	<b>1. ETAPA</b>		STUPEŇ PD	DUSP
	D DOKUMENTACE OBJEKTŮ		ČÍSLO ZAKÁZKY	020-000216
	D.1.4 OBJEKTY OSVĚTLENÍ POZEMNÍ KOMUNIKACÍ		MĚŘÍTKO	1 : 500
ČÁST PD/PŘÍLOHA	<b>SITUACE - ČÁST A</b>		ČÍSLO PARÉ	ČÍSLO PD/PŘÍLOHY
				<b>02</b>