
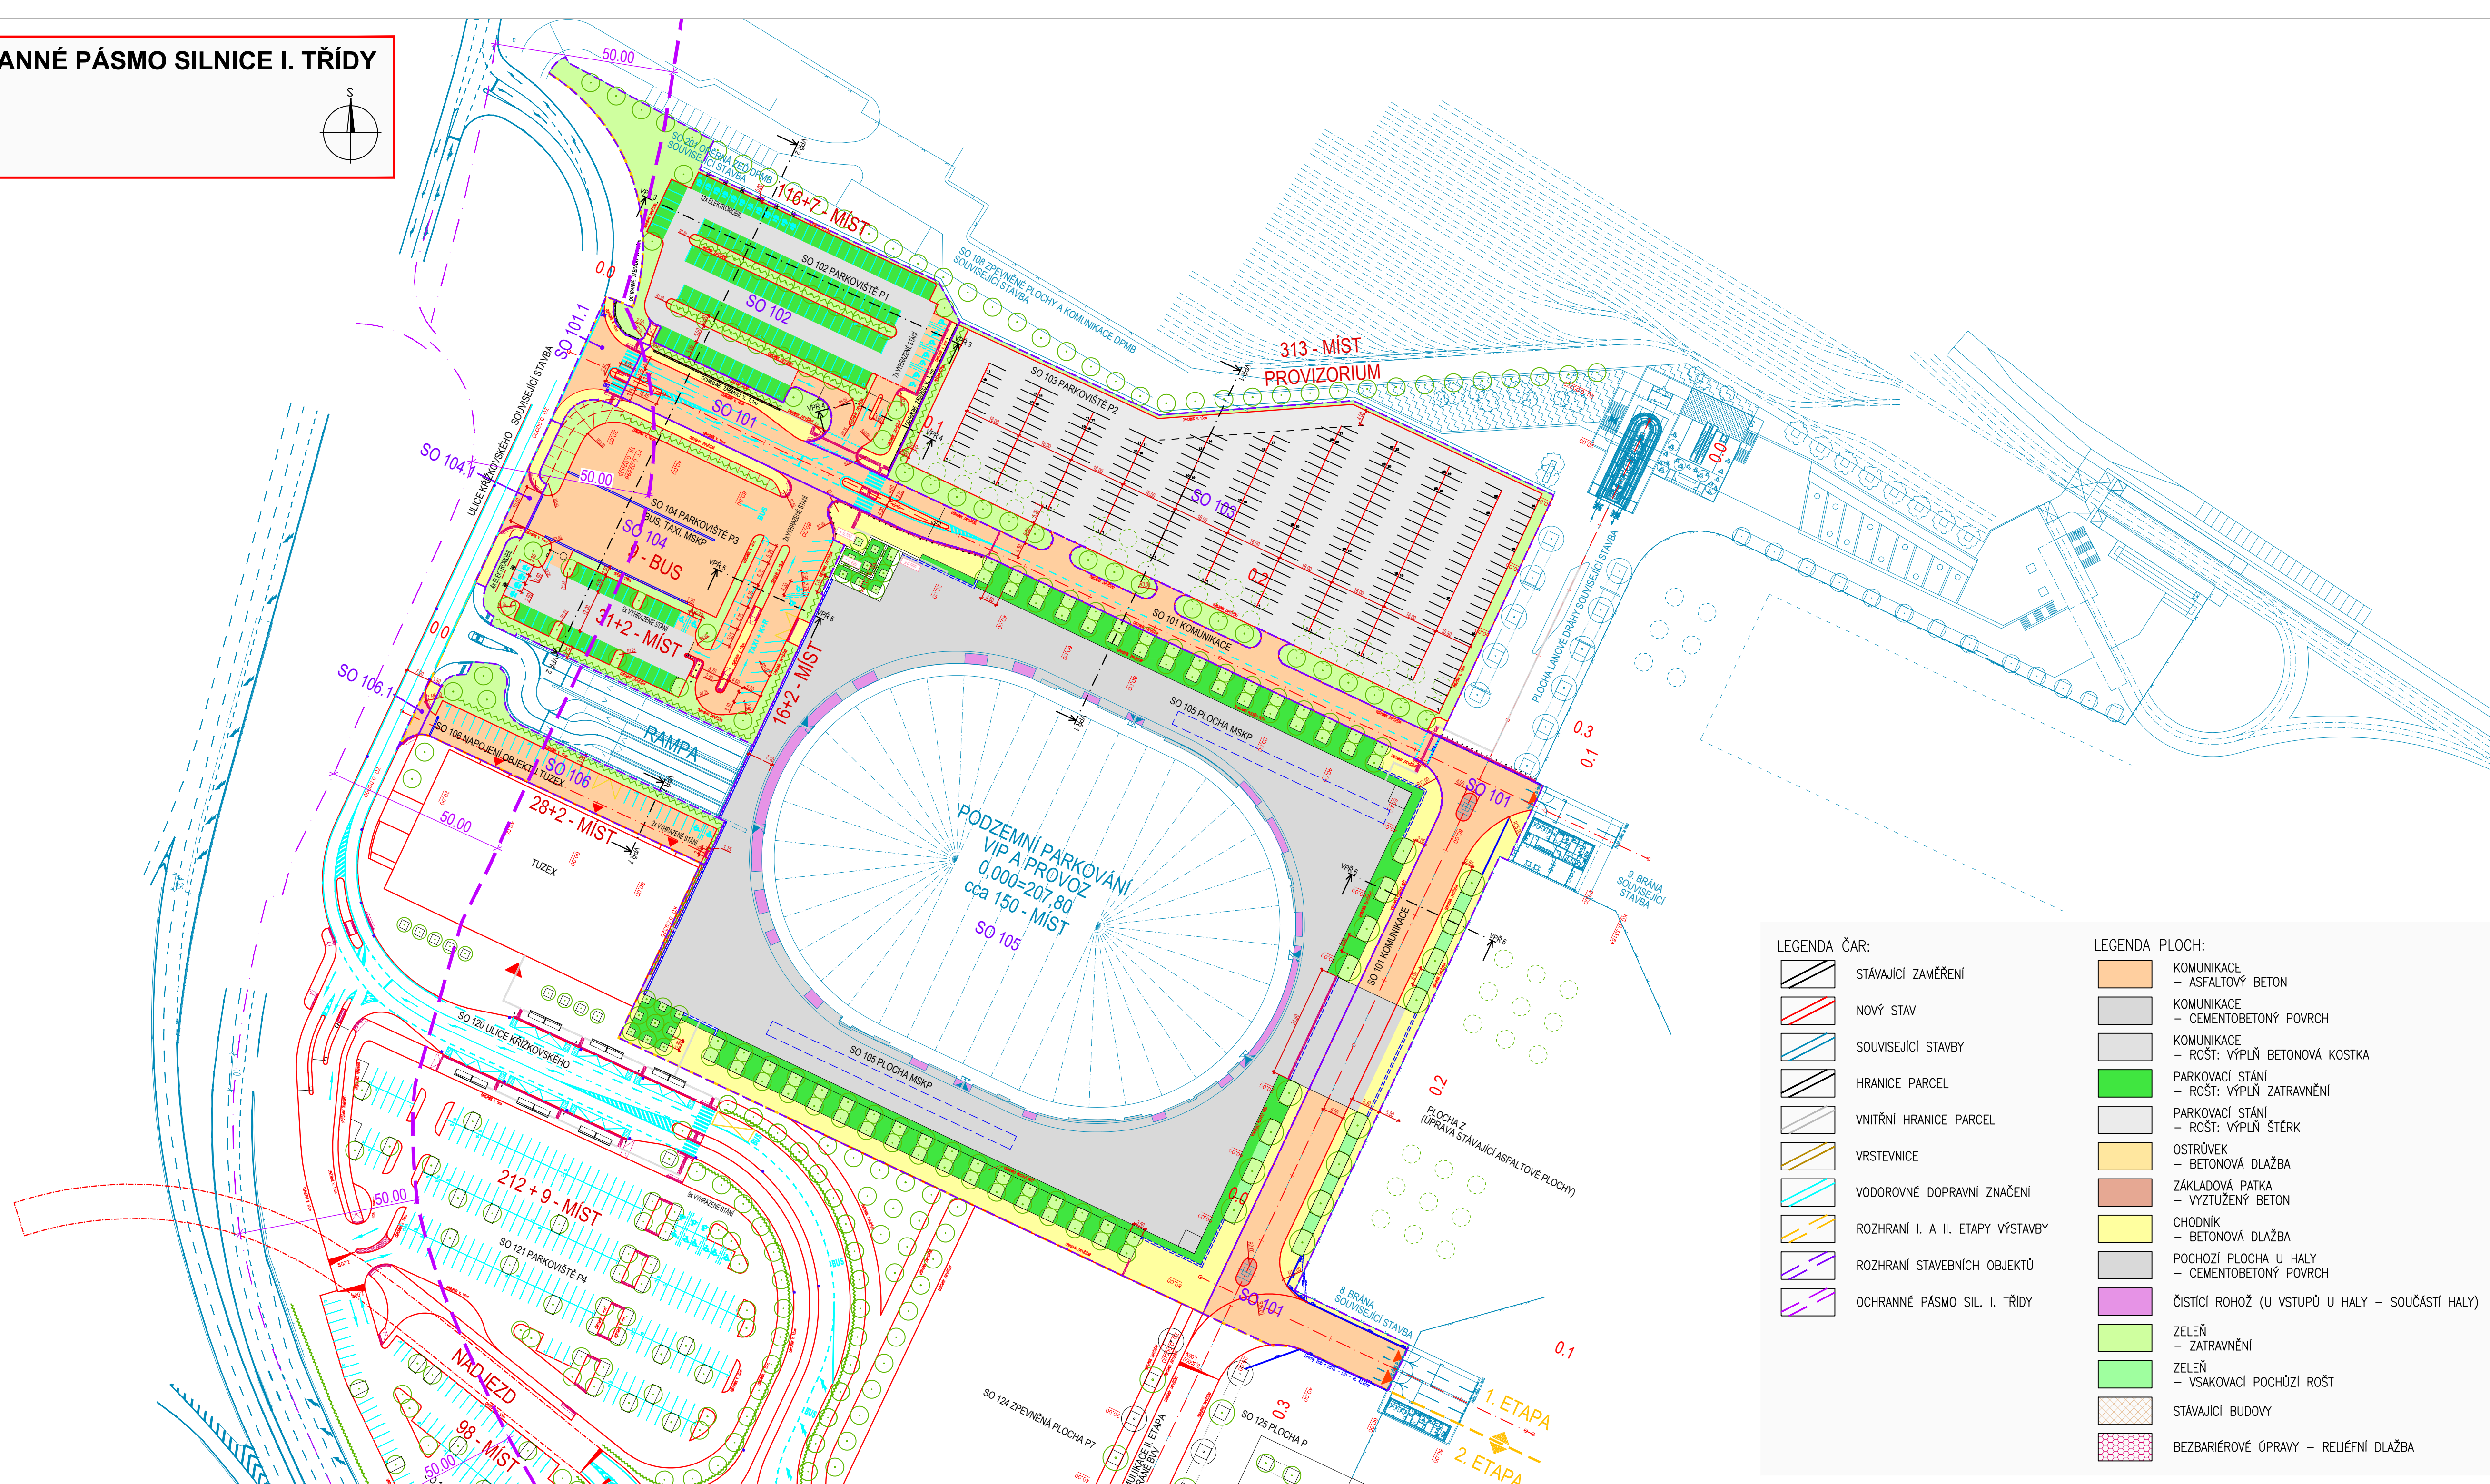


*1:1000*

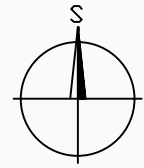

c

# DUSP

STAVEBN

**STATUTÁRNÍ MĚSTO BRNO**

Dominikánské náměstí 1, 601 67 Brno

B R N O

KOORDINÁTOR

**PK OSSENDORF s.r.o.**

Tomešova 1, 602 00 Brno



PROJEKTOVÁ KANCELÁŘ  
**OSSENDORF**  
BRNO

ČÍSLO ZAKÁZKY 2019 156

**HLAVNÍ PROJEKTANT**


**PK OSSENDORF s.r.o.**

Tomešova 1, 602 00 Brno



**PROJEKTOVÁ KANCELÁŘ**  
**OSSENDORF**  
BRNO

ČÍSLO ZAKÁZKY 2019 185

ZODP. PROJEKTANT	ING. KATEŘINA ŠÍPKOVÁ	<i>Šípková</i>	 <b>SHB</b> projektové inženýrské studio s.r.o., ul. Na Špičce 10 140 00 Praha 4, IČO 102 06 0246	
VYPRACOVAL	ING. ODRŽEJ LÚSKA	<i>PL</i>		
KONTROLOVAL	ING. HUBERT ŘEHULKA	<i>Řehulka</i>		
KRAJ: JIHOOMORAVSKÝ	KÚ: PŠARSKÝ [6/10208]			
AKCE/STAVBA	<b>MULTIFUNKČNÍ SPORTOVNÍ A KULTURNÍ PAVILON</b> <b>1. ETAPA</b> <b>SITUAČNÍ VÝKRESY</b>		DATUM	01/2021
			FORMÁT	10x44
			STUPEŇ PD	DUSP
			ČÍSLO ZAKÁZKY	5/20 010
			MĚŘÍTKO	1:1000
ČÁST PODPÍSOCHA			ČÍSLO PARÉ	ČÍSLO PODPÍSOCHY
<b>OCHRANNÉ PÁSMO SILNICE I. TŘÍDY</b>				<b>C.7</b>