


SITUACE
M 1:500

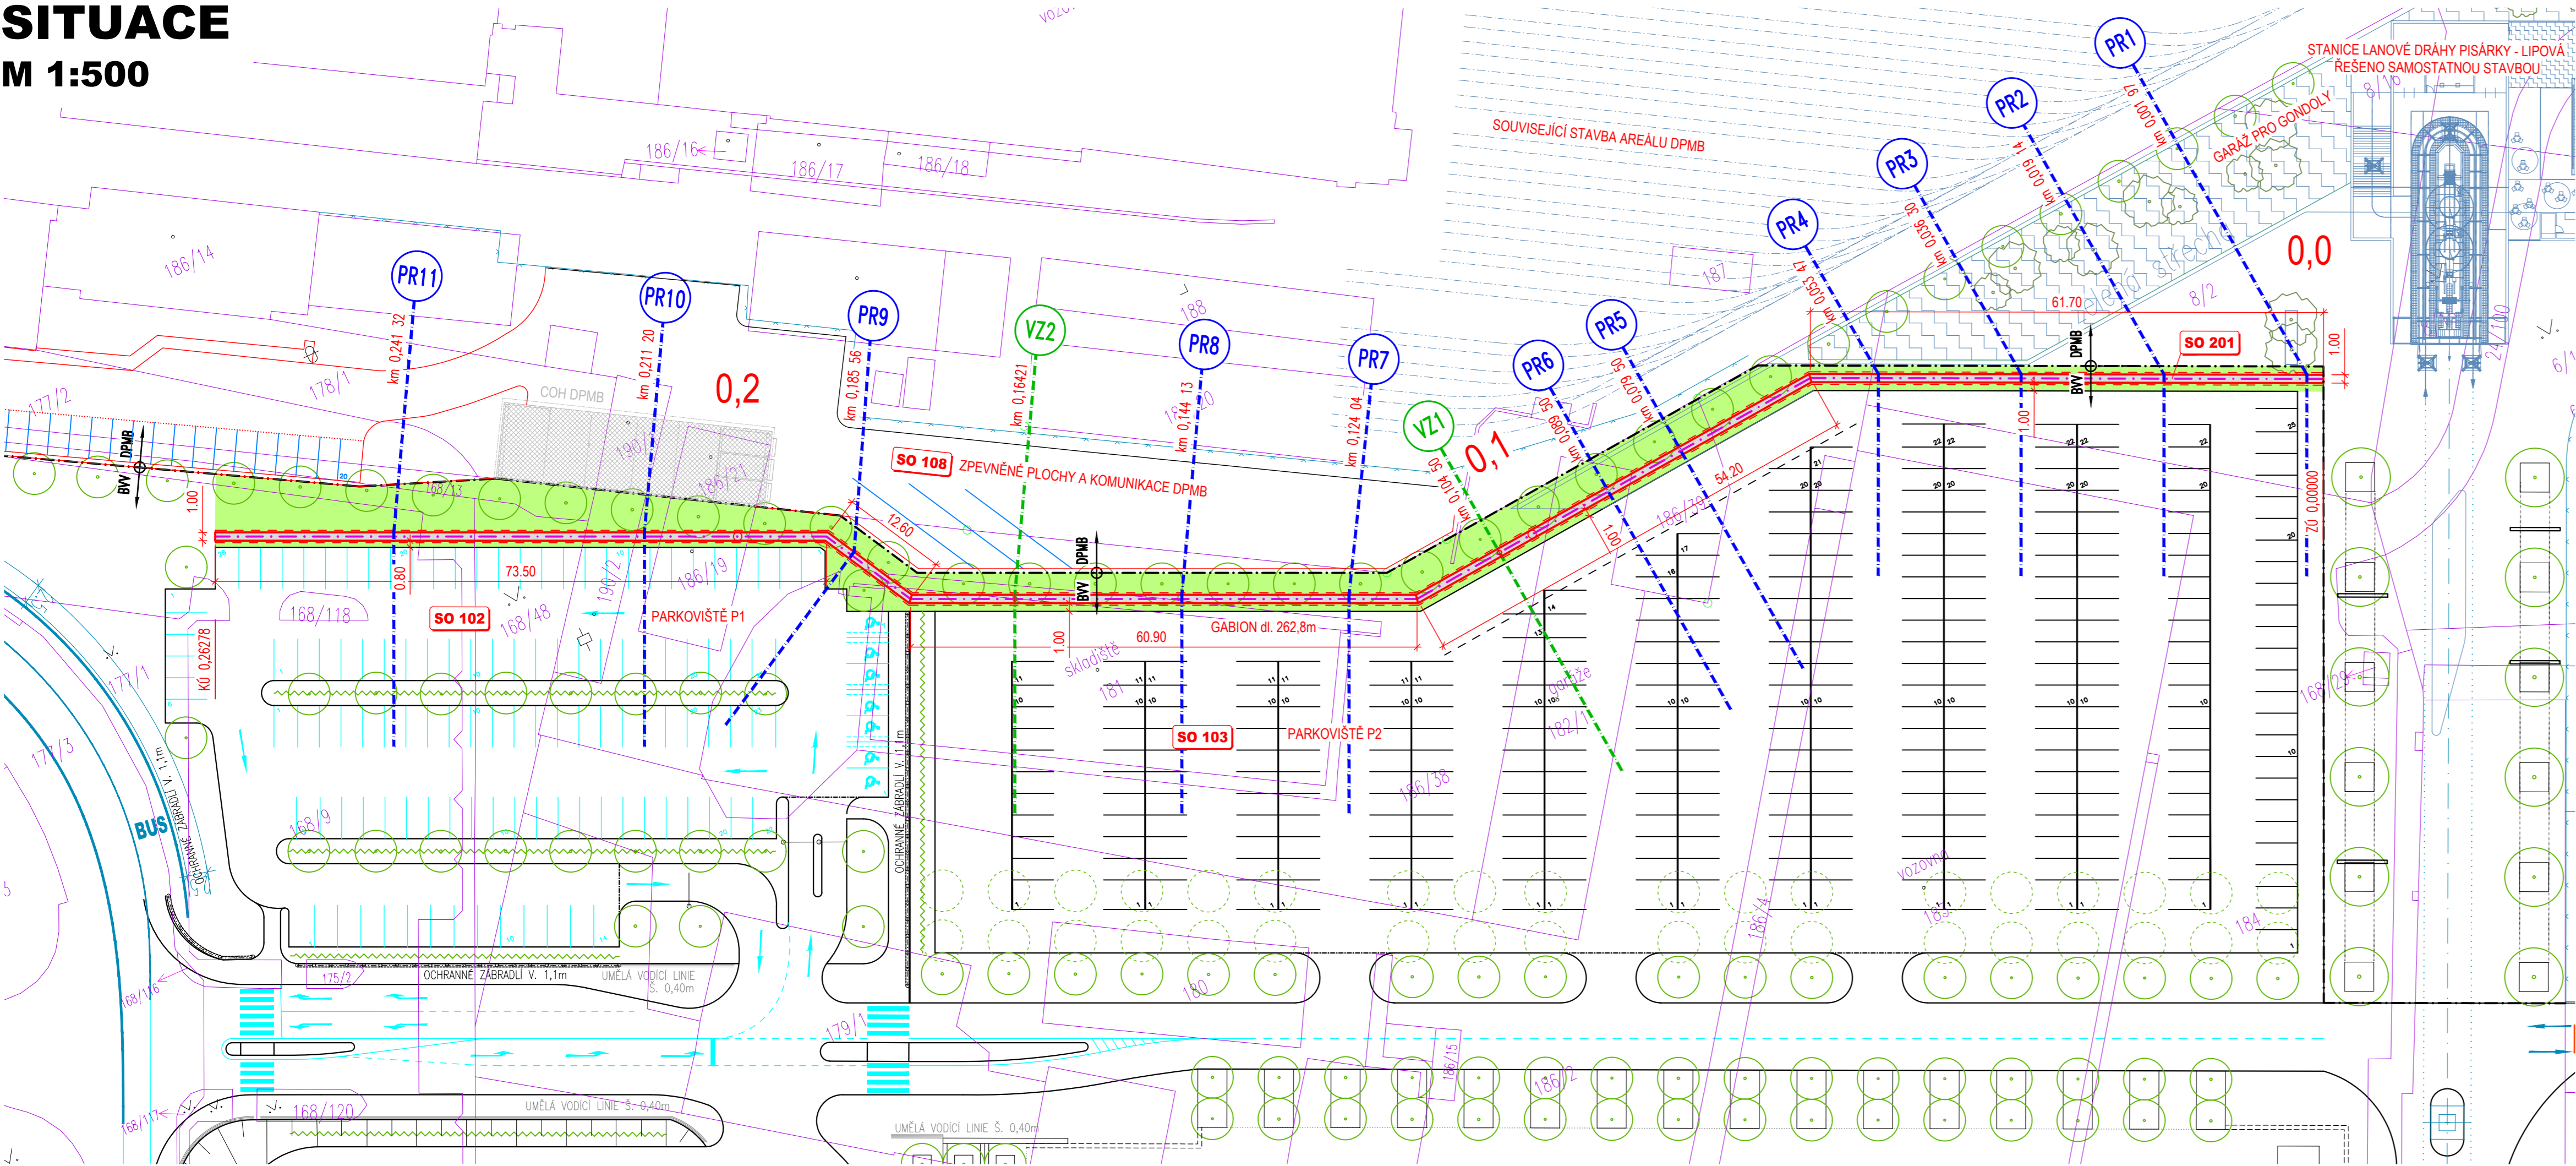

LEGENDA:

- GABION
- STÁVAJÍCÍ STAV
- HRANICE PARCEL KATASTRU NEMOVITOSTI
- VODOROVNÉ DOPRAVNÍ ZNAČENÍ
- ZELEŇ
- GABION
- OSA GABIONU
- OZNAČENÍ PŘÍČNÝCH ŘEZŮ
- BUDOUČÍ ROZHRANÍ KN
- ČÍSLO STAVEBNÍHO OBJEKTU
- STROMY

D.1.2

STAVEBNÍK	STATUTÁRNÍ MĚSTO BRNO Dominikánské náměstí 1, 601 67 Brno	B R N O I
KOORDINÁTOR	PK OSSENDORF s.r.o. Tomešova 1, 602 00 Brno	PROJEKTOVÁ KANCELÁŘ OSSENDORF BRNO
HLAVNÍ INŽENÝR PROJEKTU	ING. VLASTISLAV NOVÁK Ph.D.	ČÍSLO ZAKÁZKY 2019 156
HLAVNÍ PROJEKTANT	PK OSSENDORF s.r.o. Tomešova 1, 602 00 Brno	PROJEKTOVÁ KANCELÁŘ OSSENDORF BRNO
HLAVNÍ INŽENÝR PROJEKTU	ING. VLASTISLAV NOVÁK Ph.D.	ČÍSLO ZAKÁZKY 2019 185

SO 201 OPĚRNÁ ZEĎ DPMB

ZODP. PROJEKTANT	ING. KVĚTOSLAV RUŠAR			
VYPRACOVAL	ING. LUKÁŠ ŠVANTNER			
KONTROLOVAL	ING. TOMÁŠ KNOBLOCH			
KRAJ: JIHOHMORAVSKÝ	KO: PISÁRKY (610208)			
AKCE: STAVBA	MULTIFUNKČNÍ SPORTOVNÍ A KULTURNÍ PAVILON 1. ETAPA D DOKUMENTACE OBJEKTŮ D.1.2 MOSTNÍ OBJEKTY A ZDI			
NÁZEV PŘÍLOHY	SITUACE			
		DATUM	08/2020	
		FORMÁT	A4	
		STUPEŇ PD	DUSP	
		ČÍSLO ZAKÁZKY	2019 185	
		MĚŘÍTKO	1:500	
		ČÍSLO PŘÍLOHY	02	