
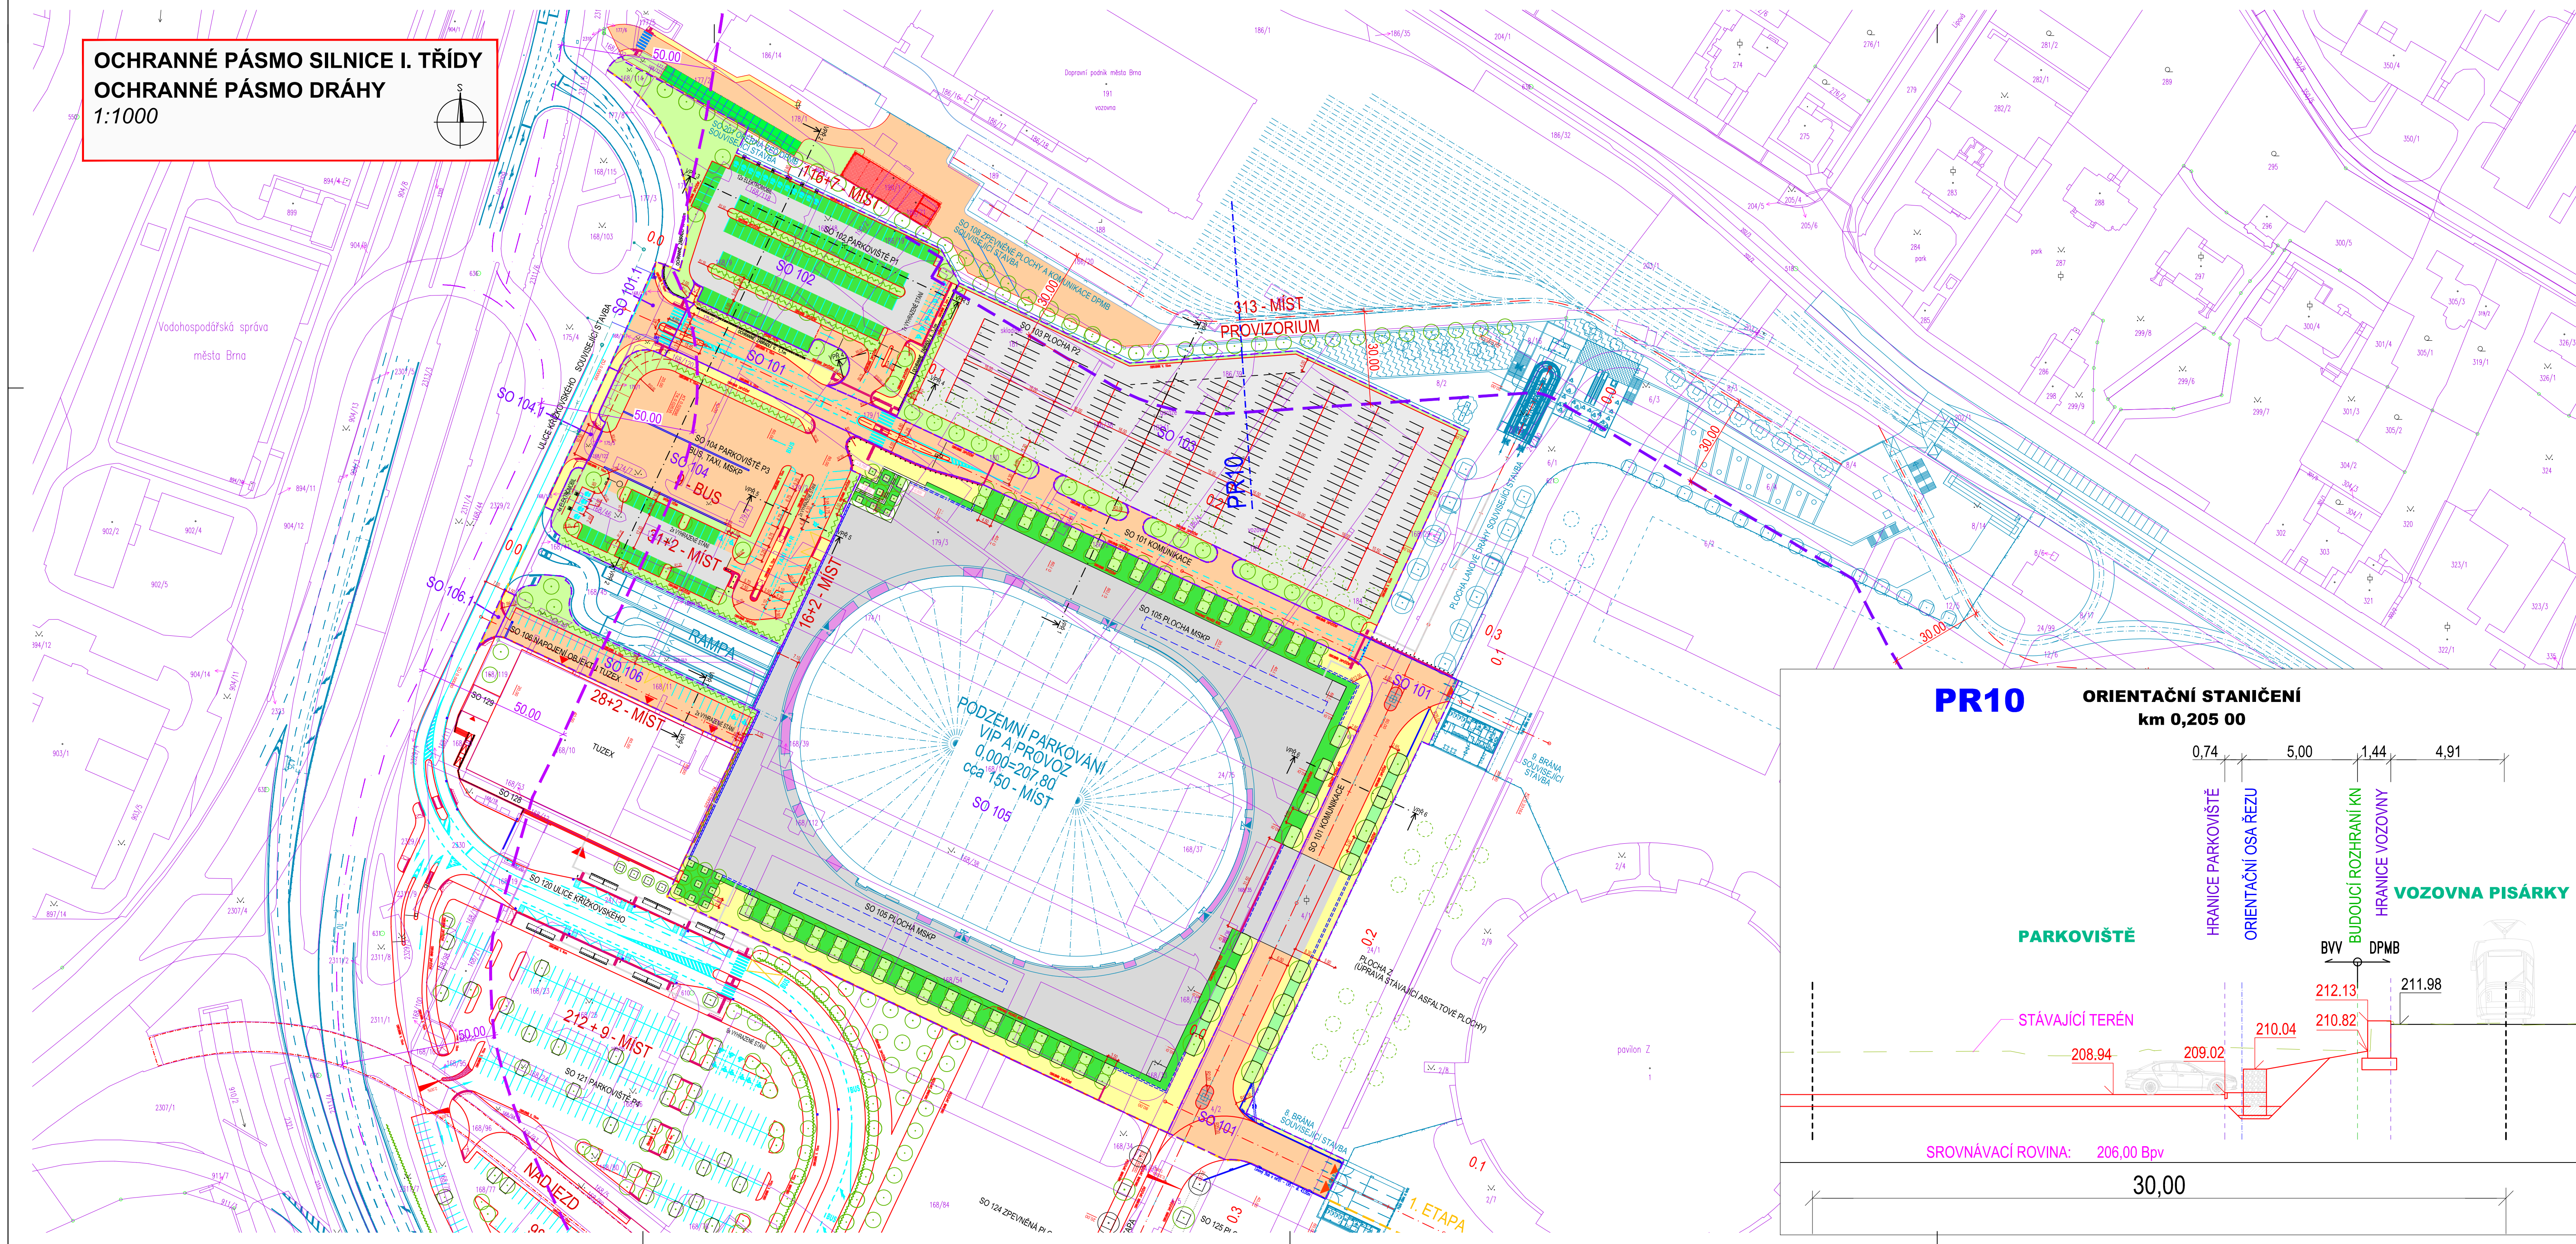



OCHRANNÉ PÁSMA SILNICE I. TŘÍDY  
OCHRANNÉ PÁSMA DRÁHY  
1:1000

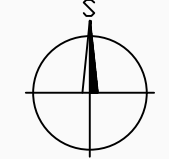

- LEGENDA ČAR:

  - STÁVAJÍCÍ ZAMĚŘENÍ
  - NOVÝ STAV
  - SOUVISEJÍCÍ STAVBY
  - HRANICE PARCEL
  - VNITŘNÍ HRANICE PARCEL
  - VRSTEVNICE
  - VODOROVNÉ DOPRAVNÍ ZNAČENÍ
  - ROZHRANÍ I. A II. ETAPY VÝSTAVBY
  - ROZHRANÍ STAVEBNÍCH OBJEKTŮ
  - OCHRANNÉ PÁSMA SIL. I. TŘÍDY
  - OCHRANNÉ PÁSMA DRÁHY
- LEGENDA PLOCH:

  - KOMUNIKACE – ASFALTOVÝ BETON
  - KOMUNIKACE – CEMENTOBETONOVÝ POVRCH
  - KOMUNIKACE – ROŠT: VÝPLŇ BETONOVÁ KOSTKA
  - PARKOVACÍ STÁNÍ – ROŠT: VÝPLŇ ZATRAVNĚNÍ
  - PARKOVACÍ STÁNÍ – ROŠT: VÝPLŇ ŠTĚRK
  - OSTRŮVEK – BETONOVÁ DLAŽBA
  - ZÁKLADOVÁ PATKA – VYTUŽENÝ BETON
  - CHODNÍK – BETONOVÁ DLAŽBA
  - POCHOZÍ PLOCHA U HALY – CEMENTOBETONOVÝ POVRCH
  - ČISTIČÍ ROHOŽ (U VSTUPŮ U HALY – SOUČÁSTÍ HALY)
  - ZELEŇ – ZATRAVNĚNÍ
  - ZELEŇ – VSAKOVACÍ POCHOZÍ ROŠT
  - STÁVAJÍCÍ BUDOVY
  - BEZBARIÉROVÉ ÚPRAVY – RELIEFNÍ DLAŽBA

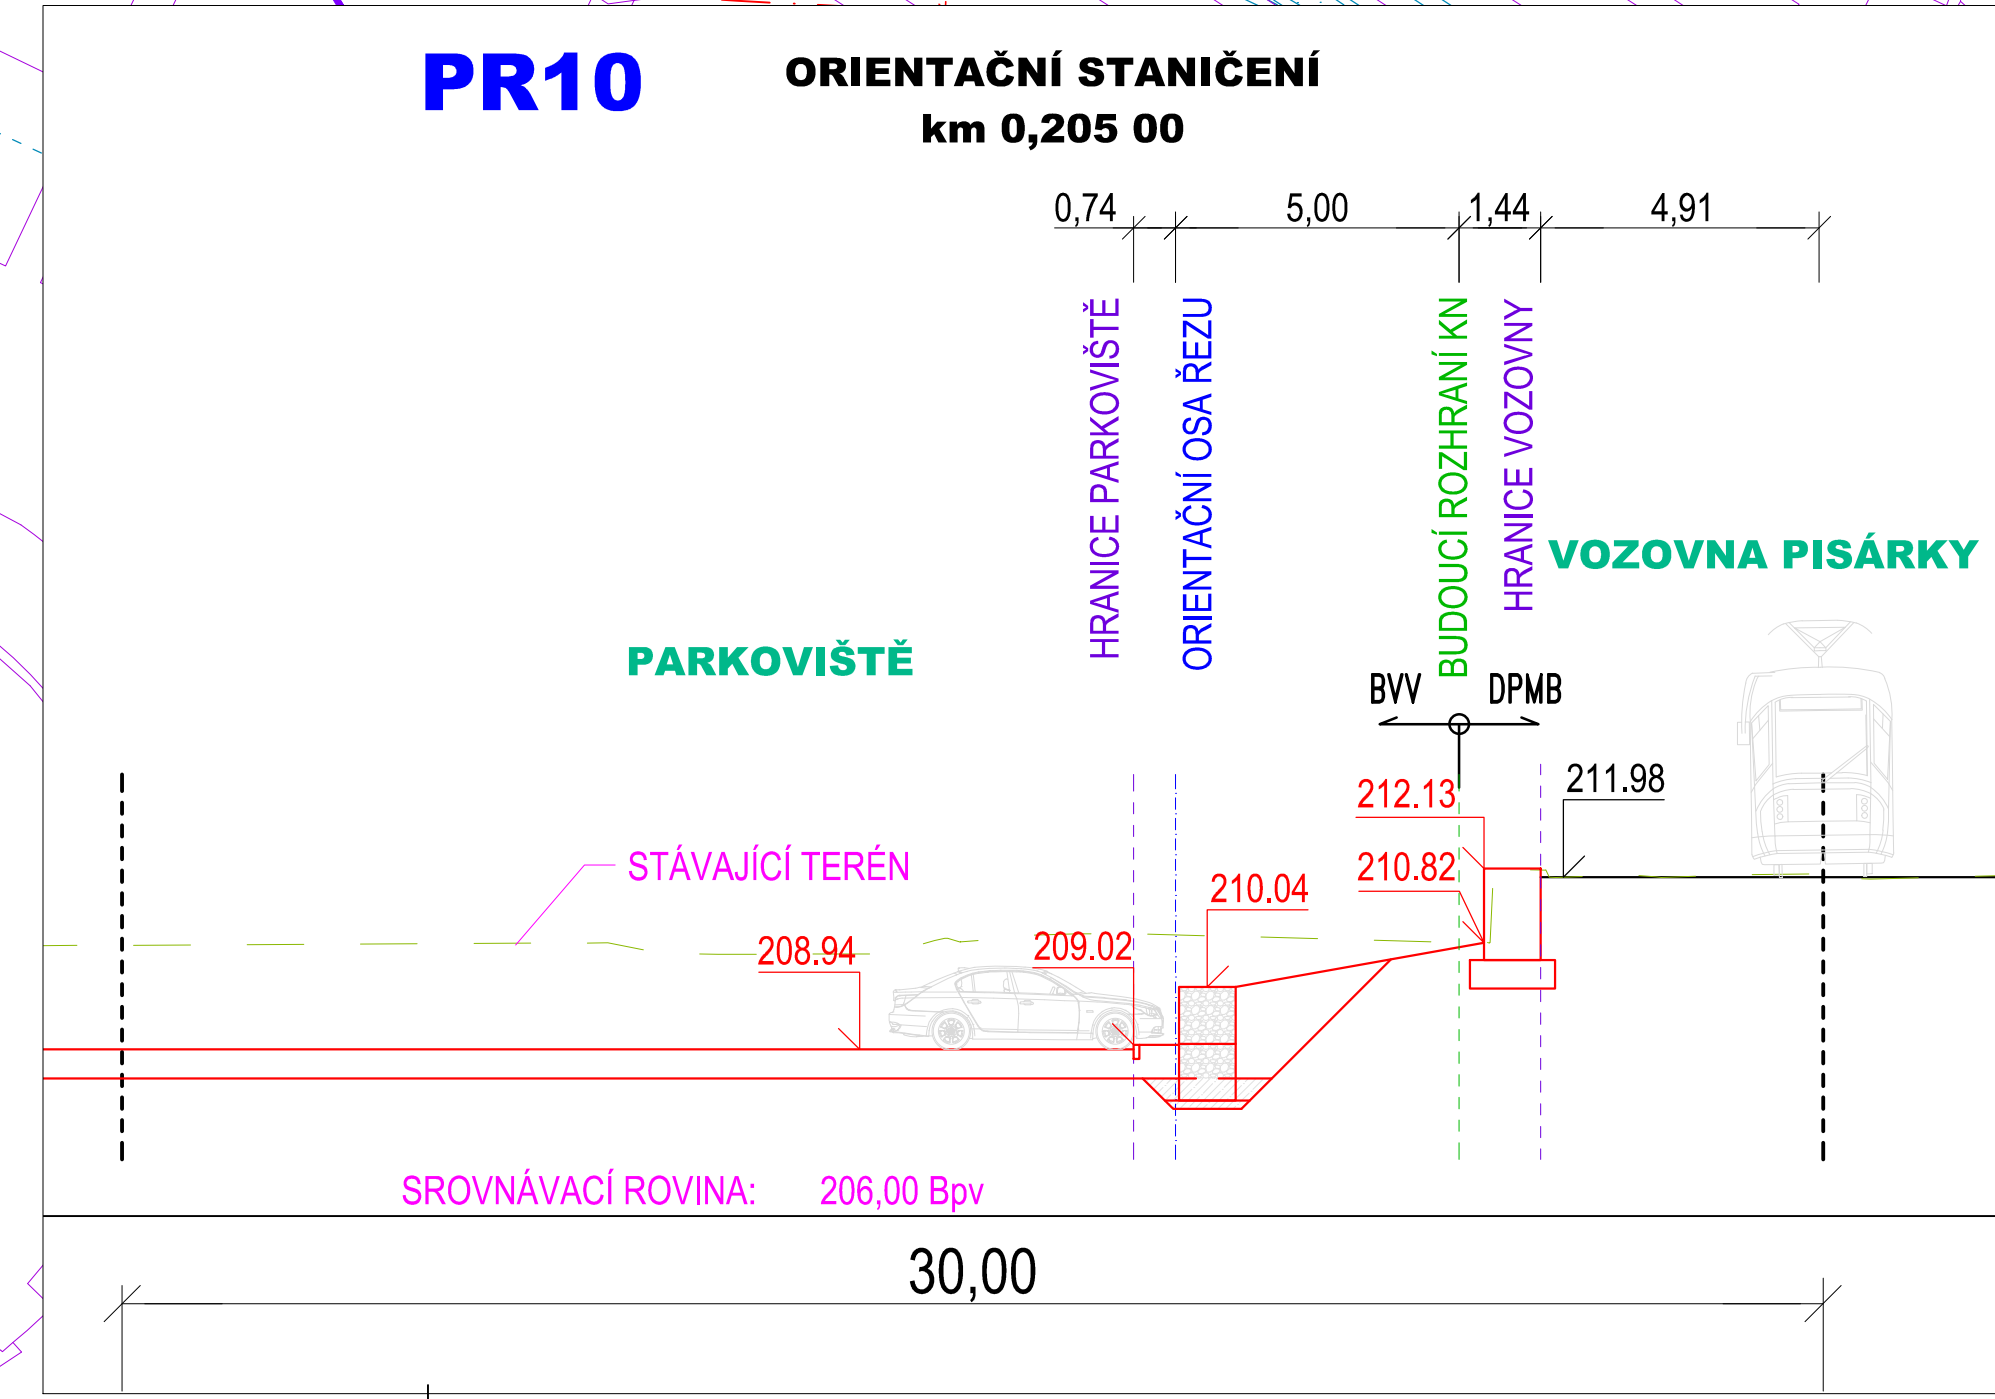

**C**

STATUTÁRNÍ MĚSTO BRNO  
Dominikánské náměstí 1, 601 67 Brno

KOORDINÁTOR  
**PK OSSENDORF s.r.o.**  
Tomešova 1, 602 00 Brno

HLAVNÍ INŽENÝR PROJEKTU  
ING. VLASTISLAV NOVÁK P.L.D.

HLAVNÍ PROJEKTANT  
**PK OSSENDORF s.r.o.**  
Tomešova 1, 602 00 Brno

HLAVNÍ INŽENÝR PROJEKTU  
ING. VLASTISLAV NOVÁK P.L.D.

ZODP. PROJEKTANT	ING. KATEŘINA ŠÍPKOVÁ			DATUM	01/2021
VYPRACOVAL	ING. ONDŘEJ LUŠKA			FORMÁT	10xA4
KONTROLOVAL	ING. HUBERT ŘEHULKA			STUPEŇ PD	DUSP
KRAJ: JIHOHMORAVSKÝ	KÚ: PISÁRKY [610208]			ČÍSLO ZAKÁZKY	520 010
ACESTAVBA				MĚŘÍTKO	1:1000
				ČÍSLO PÁRE	ČÍSLO PODPÍŠLOKY

**MULTIFUNKČNÍ SPORTOVNÍ A KULTURNÍ PAVILON**  
**1. ETAPA**  
SITUÁČNÍ VÝKRESY  
**OCHRANNÁ PÁSMA**  
**C.7e**