
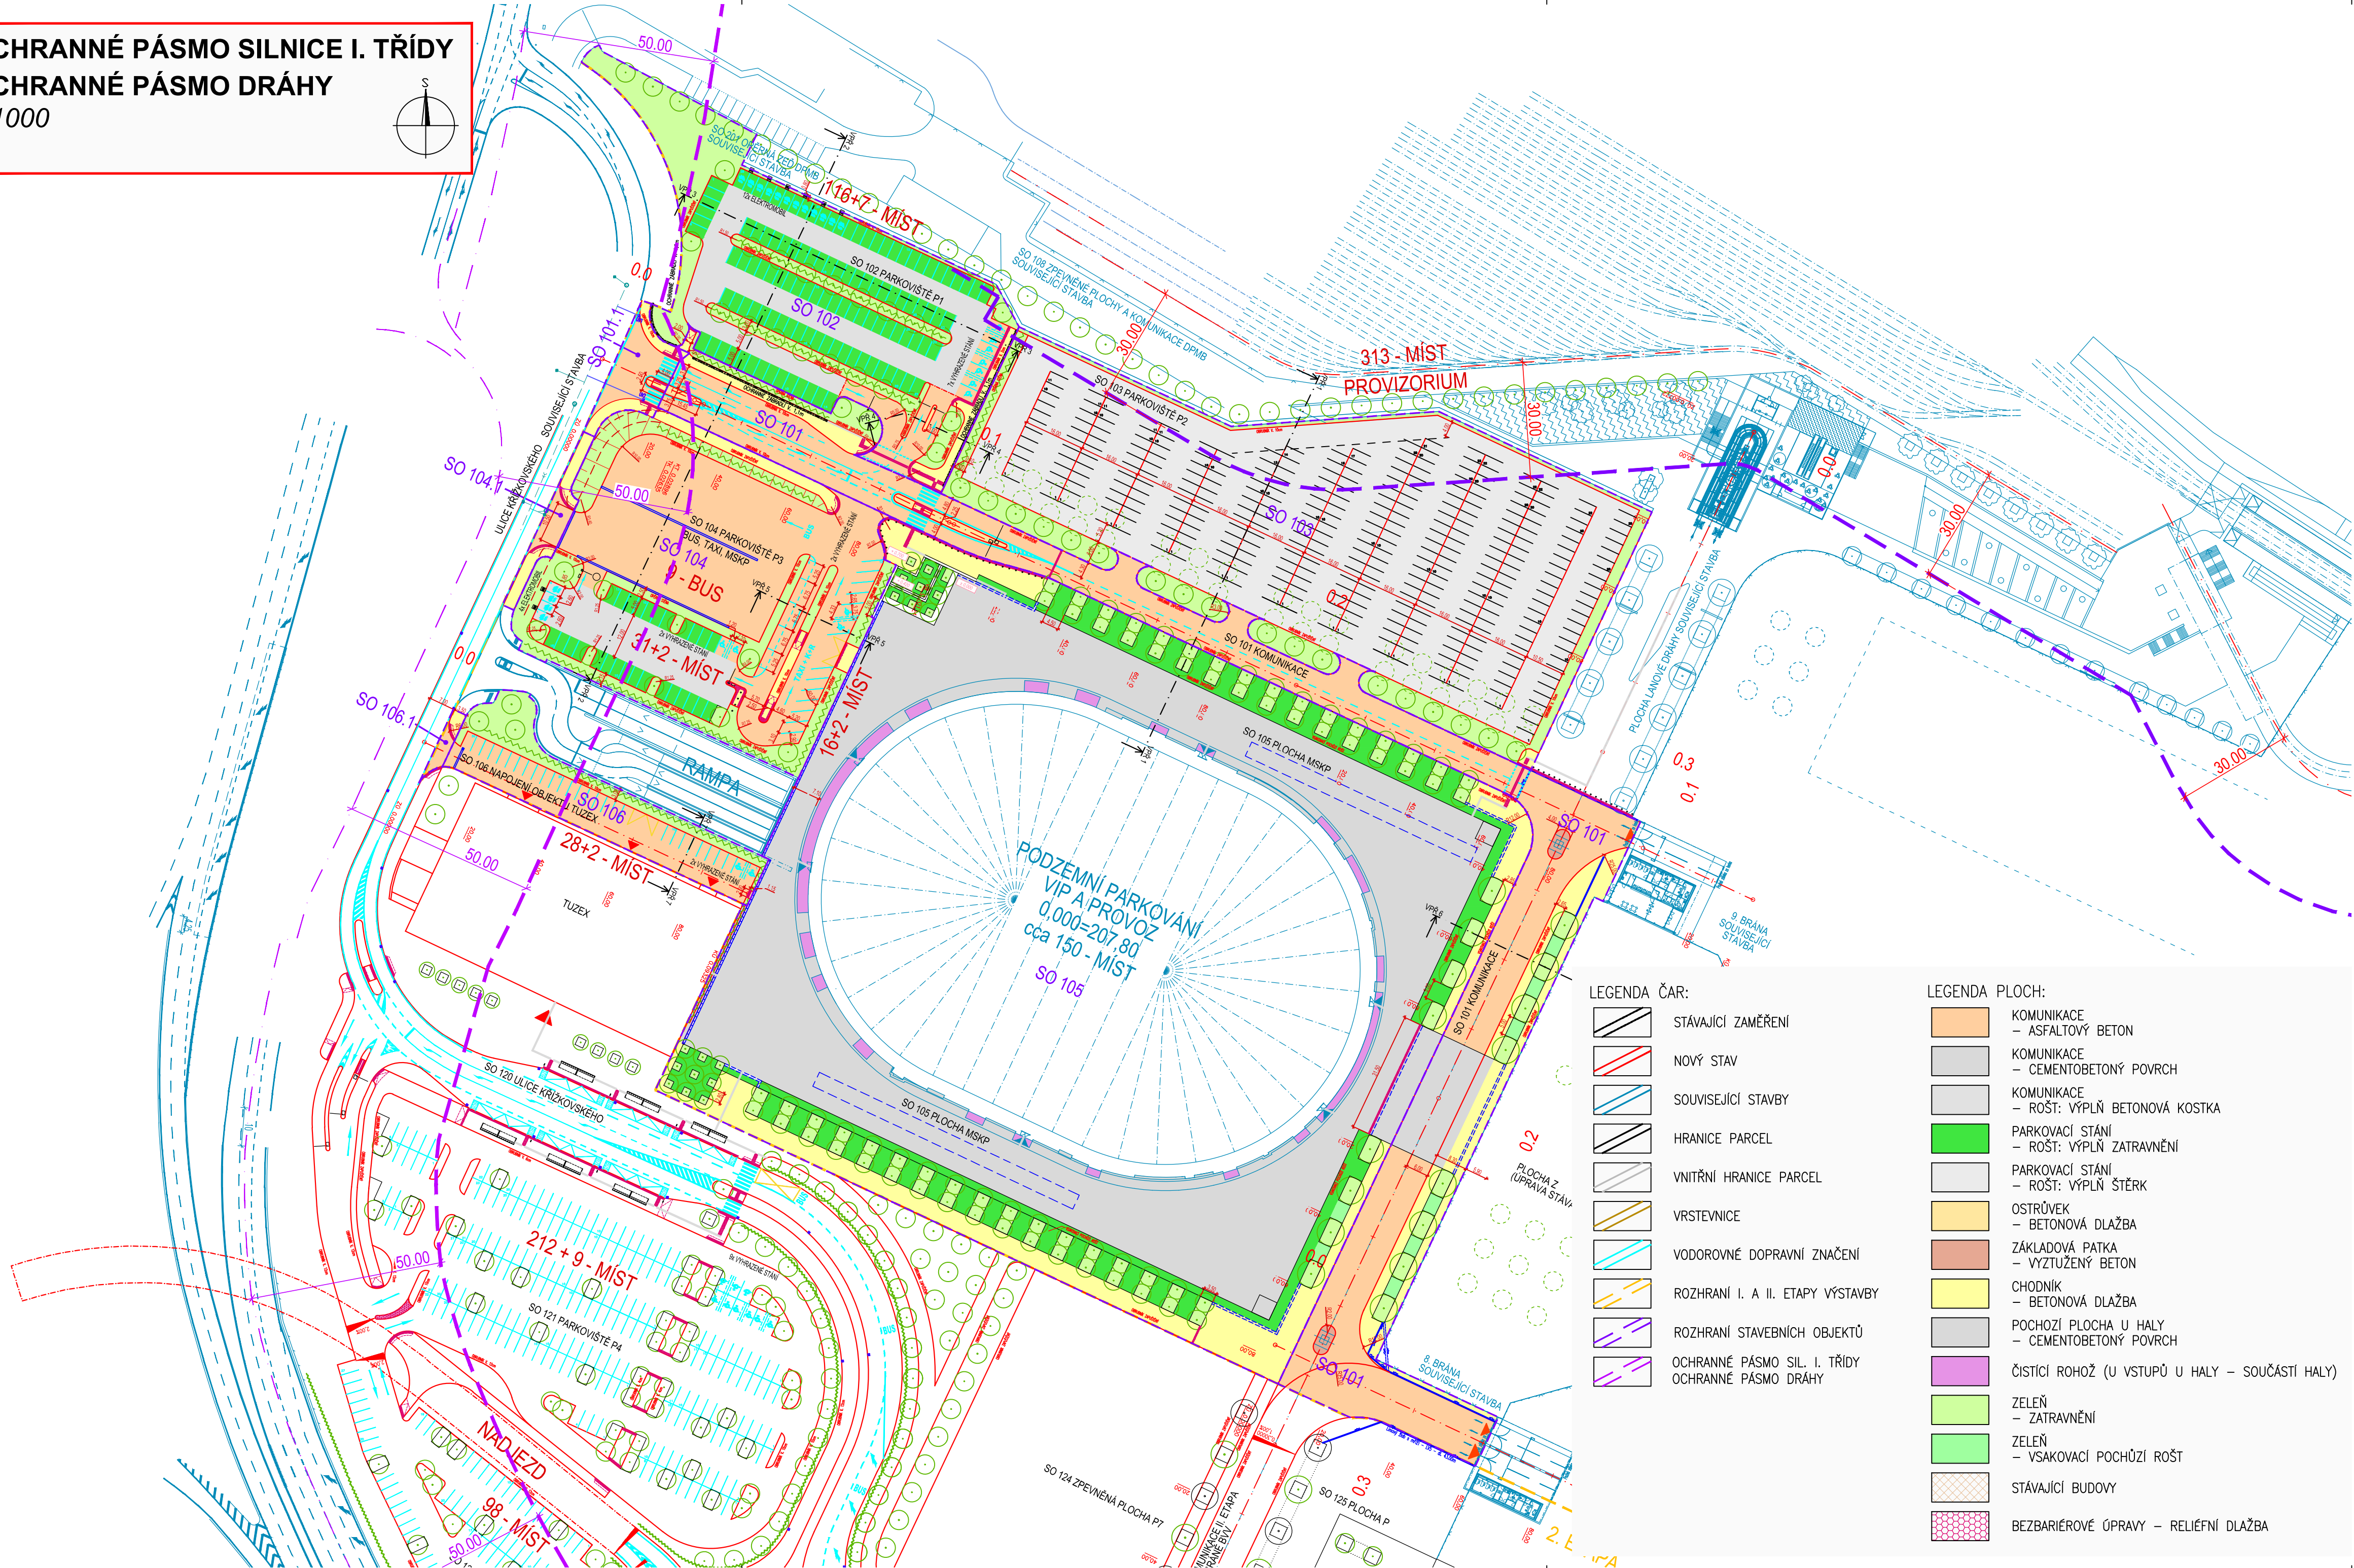


OCHRANNÉ PÁSMA SILNICE I. TŘÍDY
OCHRANNÉ PÁSMA DRÁHY
1:1000

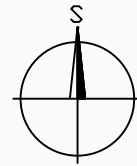

LEGENDA ČAR:

- STÁVAJÍCÍ ZAMĚŘENÍ
- NOVÝ STAV
- SOUVISEJÍCÍ STAVBY
- HRANICE PARCEL
- VNITŘNÍ HRANICE PARCEL
- VRSTEVNICE
- VODOROVNÉ DOPRAVNÍ ZNAČENÍ
- ROZHRANÍ I. A II. ETAPY VÝSTAVBY
- ROZHRANÍ STAVEBNÍCH OBJEKTŮ
- OCHRANNÉ PÁSMA SIL. I. TŘÍDY
- OCHRANNÉ PÁSMA DRÁHY

LEGENDA PLOCH:

- KOMUNIKACE – ASFALTOVÝ BETON
- KOMUNIKACE – CEMENTOBETONÝ POVRCH
- KOMUNIKACE – ROŠT: VÝPLŇ BETONOVÁ KOSTKA
- PARKOVACÍ STÁNÍ – ROŠT: VÝPLŇ ZATRAVNĚNÍ
- PARKOVACÍ STÁNÍ – ROŠT: VÝPLŇ ŠTĚRK
- OSTRŮVEK – BETONOVÁ DLAŽBA
- ZÁKLADOVÁ PATKA – VYZTUŽENÝ BETON
- CHODNÍK – BETONOVÁ DLAŽBA
- POCHOZÍ PLOCHA U HALY – CEMENTOBETONÝ POVRCH
- ČISTÍCÍ ROHOŽ (U VSTUPŮ U HALY – SOUČÁSTÍ HALY)
- ZELEŇ – ZATRAVNĚNÍ
- ZELEŇ – VSAKOVACÍ POCHOZÍ ROŠT
- STÁVAJÍCÍ BUDOVY
- BEZBARIÉROVÉ ÚPRAVY – RELIEFNÍ DLAŽBA

C

| | | |
|-----------|---|------------------------|
| STAVEBNÍK | STATUTÁRNÍ MĚSTO BRNO Dominikánské náměstí 1, 601 67 Brno | B R N O |
|-----------|---|------------------------|

| | | |
|-------------------------|---|--------------------------------------|
| KOORDINÁTOR | PK OSSENDORF s.r.o. Tomešova 1, 602 00 Brno | PROJEKTOVÁ KANCELÁŘ OSSENDORF |
| HLAVNÍ INŽENÝR PROJEKTU | ING. VLASTISLAV NOVÁK Ph.D. | ČÍSLO ZAKÁZKY 2019 156 |

| | | |
|-------------------------|---|--------------------------------------|
| HLAVNÍ PROJEKTANT | PK OSSENDORF s.r.o. Tomešova 1, 602 00 Brno | PROJEKTOVÁ KANCELÁŘ OSSENDORF |
| HLAVNÍ INŽENÝR PROJEKTU | ING. VLASTISLAV NOVÁK Ph.D. | ČÍSLO ZAKÁZKY 2019 185 |

| | | | |
|--------------------|---|----------------|--|
| ZODP. PROJEKTANT | ING. KATEŘINA ŠÍPKOVÁ | <i>Šípková</i> | SHB projektová kancelář 1000, ul. Mladá 148/1, 121 00 Praha 2 |
| VYPRACOVAL | ING. ONDŘEJ LIŠKA | <i>Liška</i> | |
| KONTROLOVAL | ING. HUBERT ŘEHULKA | <i>Řehulka</i> | |
| KRAJ JIHOVMORAVSKÝ | KU: PÍŠÁŘKY (B10208) | | |
| AKCESTAVBA | MULTIFUNKČNÍ SPORTOVNÍ A KULTURNÍ PAVILON 1. ETAPA SITUAČNÍ VÝKRESY | | |
| ČÁST PODPŘÍLOHA | OCHRANNÉ PÁSMA C.7e | | |