


01 VZOROVÝ PŘÍČNÝ ŘEZ

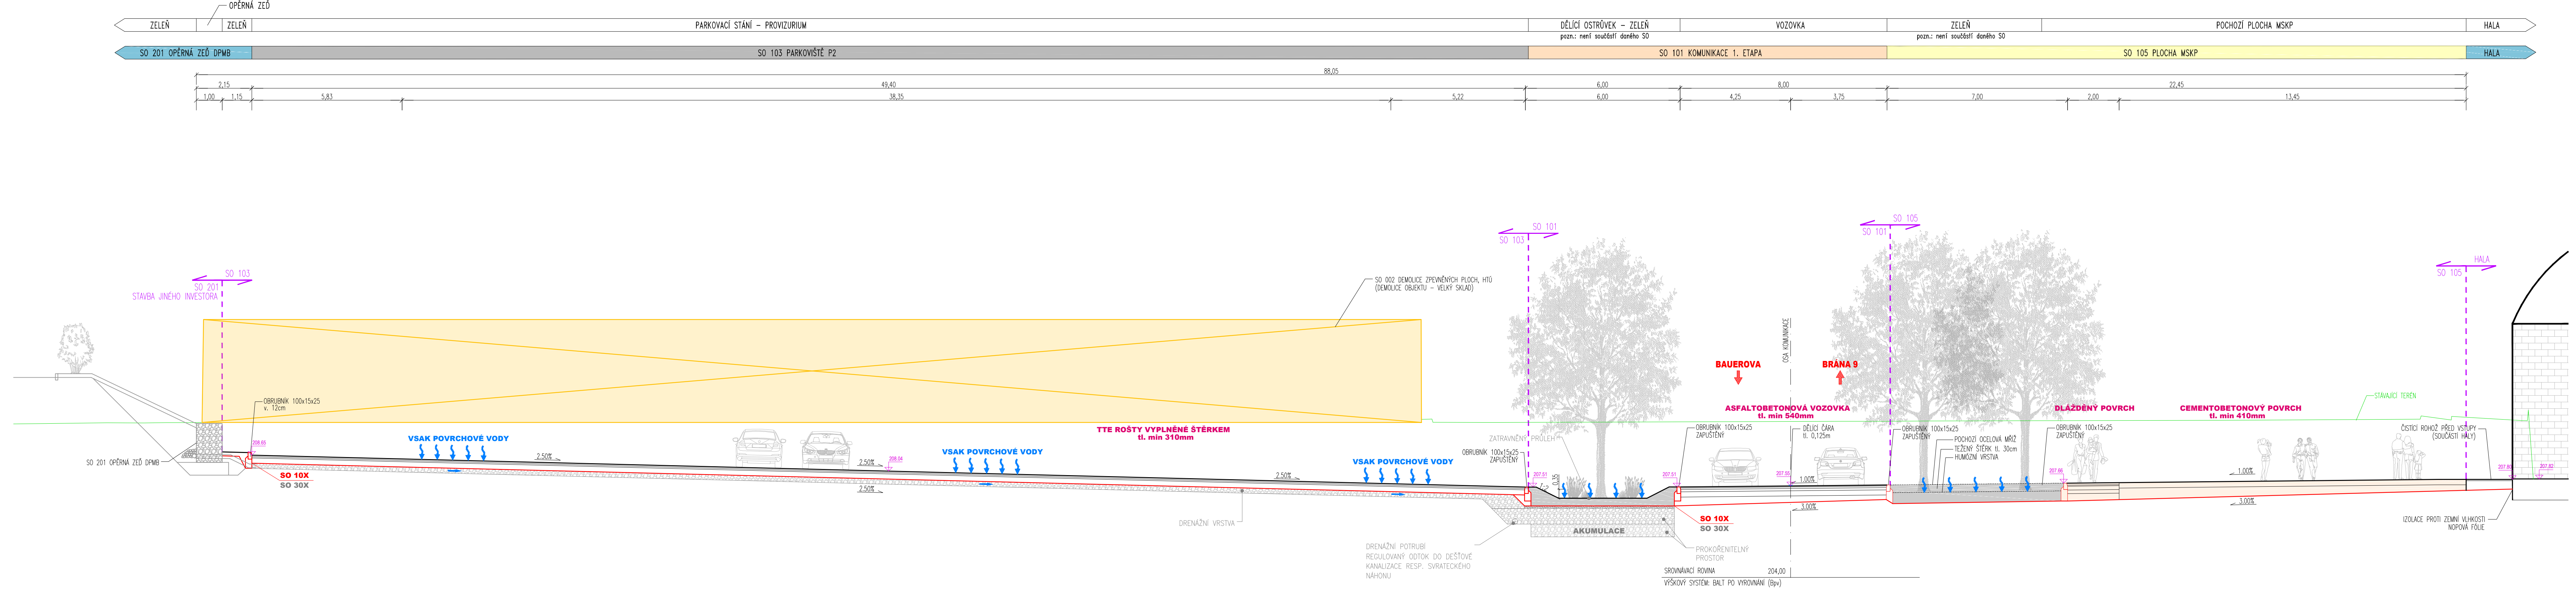

ODVODNĚNÍ PARKOVIŠTĚ DLE PRINCIPŮ MODROZELÉNÉ INFRASTRUKTURY

D.1.1


DUSP

STAVEBNÍK	STATUTÁRNÍ MĚSTO BRNO Dominikánské náměstí 1, 601 67 Brno	B R N O I
-----------	---	--------------------------

KOORDINÁTOR	PK OSSENDORF s.r.o. Tomešova 1, 602 00 Brno	PROJEKTOVÁ KANCELÁŘ OSSENDORF BRNO
HLAVNÍ INŽENÝR PROJEKTU	ING. VLASTISLAV NOVÁK Ph.D.	ČÍSLO ZAKÁZKY 2019 156

HLAVNÍ PROJEKTANT	PK OSSENDORF s.r.o. Tomešova 1, 602 00 Brno	PROJEKTOVÁ KANCELÁŘ OSSENDORF BRNO
HLAVNÍ INŽENÝR PROJEKTU	ING. VLASTISLAV NOVÁK Ph.D.	ČÍSLO ZAKÁZKY 2019 185

SO 105 PLOCHA MSKP

ZODP. PROJEKTANT	ING. KATEŘINA ŠÍPKOVÁ	<i>Šípková</i>	 ISHB projektová kancelář s.r.o. ISHB, akciová společnost sídlo: Masarykova 1538/1, 602 00 Brno	
VYPRACOVAL	ING. ONDŘEJ LIŠKA	<i>Liška</i>		
KONTROLOVAL	ING. HUBERT ŘEHULKA	<i>Řehulka</i>		
KRAJ: JIHOHMORAVSKÝ	KÚ: PÍŠÁRKY (610208)			
AKCE STAVBA MULTIFUNKČNÍ SPORTOVNÍ A KULTURNÍ PAVILON				
1. ETAPA			DATUM	09/2020
D DOKUMENTACE OBJEKTŮ			FORMÁT	6x4
D.1.1 OBJEKTY POZEMNÍCH KOMUNIKACÍ			STUPEŇ PD	DUSP
			ČÍSLO ZAKÁZKY	5/20 010
			MĚŘITKO	1:100
ČÁST PODPŘÍLOHA			ČÍSLO PARÉ	ČÍSLO PODPŘÍLOHY
VZOROVÝ PŘÍČNÝ ŘEZ 1				04.1