


VZOROVÝ PŘÍČNÝ ŘEZ 6-6´ (PARKOVIŠTĚ P2 - PROVIZORNÍ)

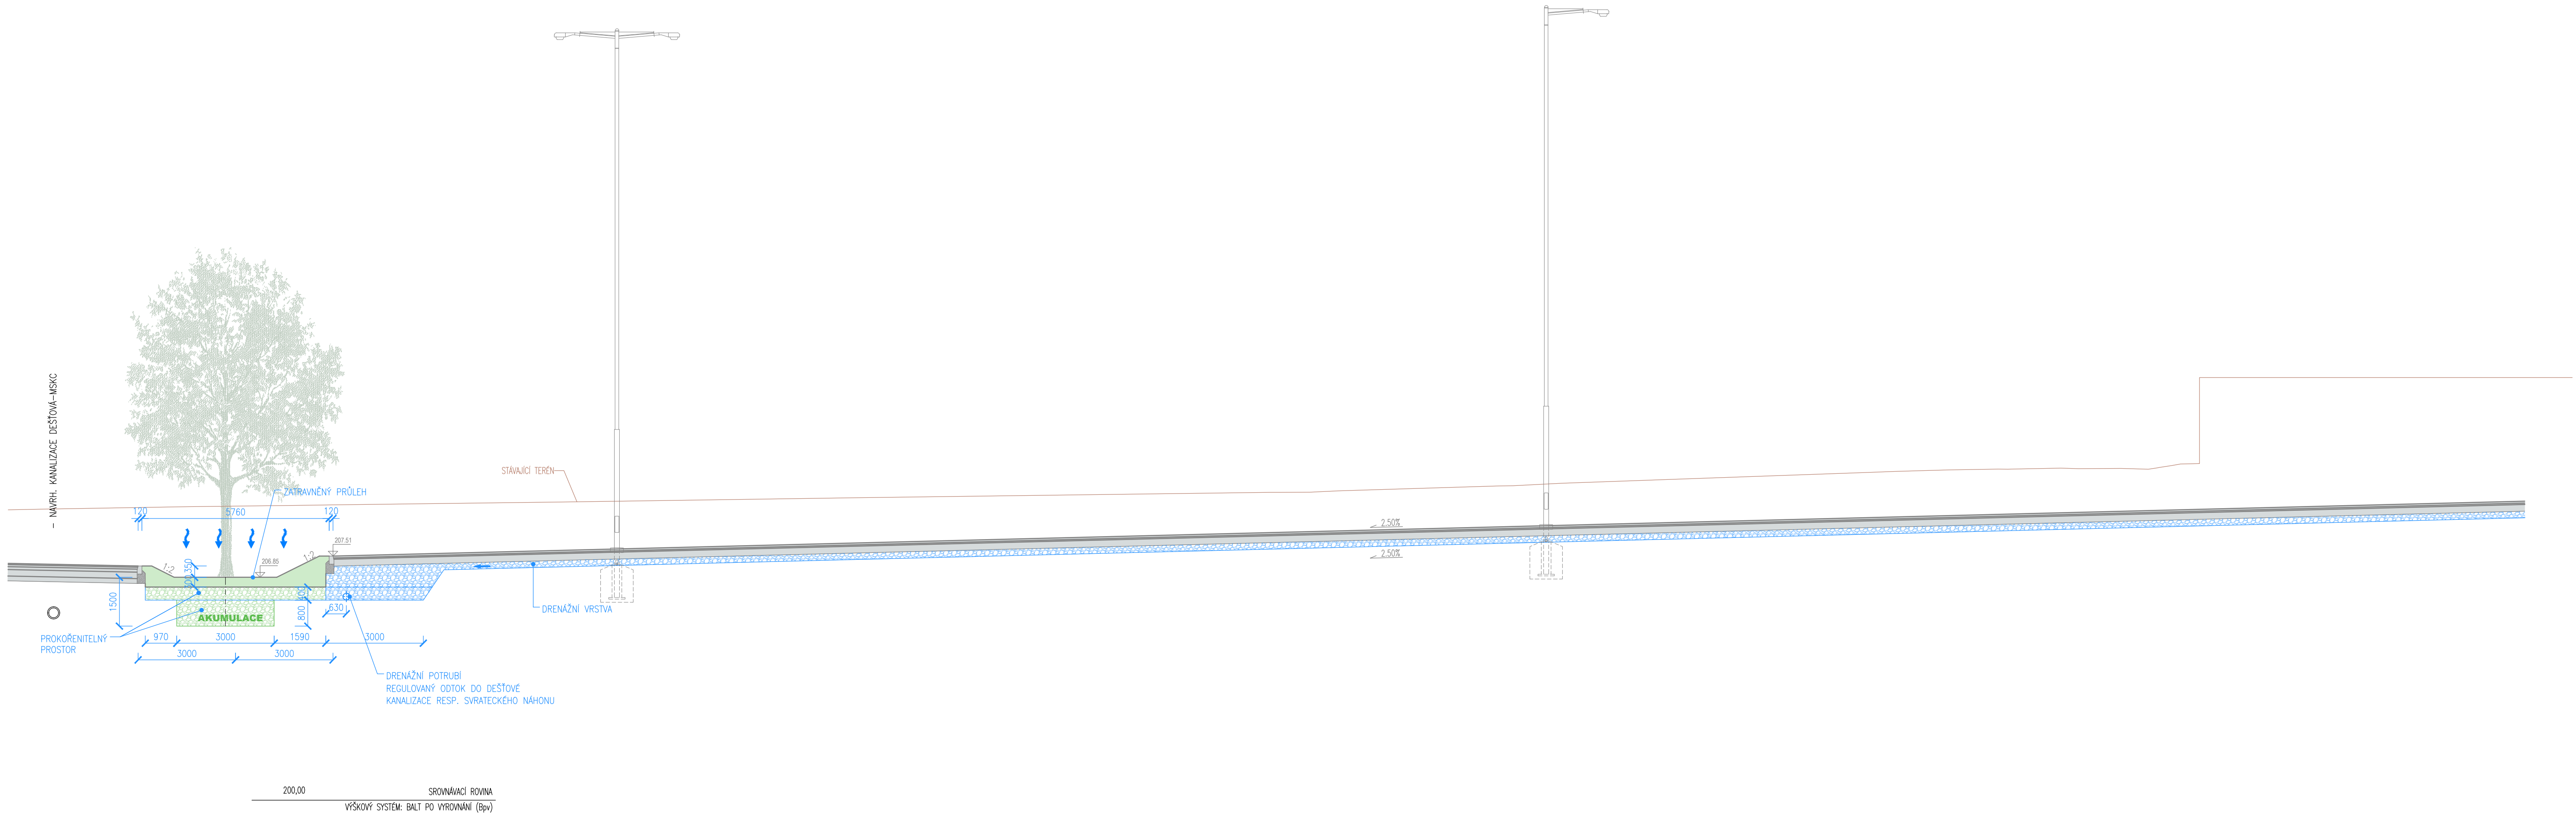

D.1.3

DUSP

STAVEBNÍK	STATUTÁRNÍ MĚSTO BRNO Dominikánské náměstí 1, 601 67 Brno	B R N O
-----------	---	----------------------

KOORDINÁTOR	PK OSSENDORF s.r.o. Tomešova 1, 602 00 Brno	PROJEKTOVÁ KANCELÁŘ OSSENDORF BRNO
HLAVNÍ INŽENÝR PROJEKTU	ING. VLASTISLAV NOVÁK Ph.D.	ČÍSLO ZAKÁZKY 2019 156

HLAVNÍ PROJEKTANT	PK OSSENDORF s.r.o. Tomešova 1, 602 00 Brno	PROJEKTOVÁ KANCELÁŘ OSSENDORF BRNO
HLAVNÍ INŽENÝR PROJEKTU	ING. VLASTISLAV NOVÁK Ph.D.	ČÍSLO ZAKÁZKY 2019 185

IO 331 ODVODNĚNÍ PARKOVIŠTĚ P2 (PROVIZORNÍ)

ZODP. PROJEKTANT	MILOSLAV JÍLEK		projekt VZ a.s.
VYPRACOVAL	MILOSLAV JÍLEK		
KONTROLOVAL	ING. JIŘÍ VÍTEK		
KRAJ: JIHOVMORAVSKÝ	KÚ: PÍŠÁRKY [610208]	DATUM	09/2020
AKCE/STAVBA: MULTIFUNKČNÍ SPORTOVNÍ A KULTURNÍ PAVILON		FORMÁT	5
1. ETAPA		STUPEŇ PD	DUSP
D DOKUMENTACE OBJEKTŮ		ČÍSLO ZAKÁZKY	20 781
D.1.3 ODVODNĚNÍ KOMUNIKACÍ - MODROZELENÁ INFRASTRUKTURA		MÉRITKO	1:100
ČÁST PODPŘÍLOHA		ČÍSLO PARÉ	ČÍSLO PODPŘÍLOHY
VZOROVÝ PŘÍČNÝ ŘEZ 6-6´			05.3