


- LEGENDA IS:
- NOVÉ VEDENÍ VN MULTIKANÁL/RÝHA
- NOVÉ VEDENÍ NN MULTIKANÁL/RÝHA
- NOVÉ VEDENÍ VO MULTIKANÁL/RÝHA
- NOVÉ VEDENÍ VO MULTIKANÁL/RÝHA (SOUČÁST JINÉHO IO)
- NOVÝ SLOUP VO
- NOVÁ JEDNOTNÁ/SPLAŠKOVÁ KANALIZACE
- NOVÉ PŘÍPOJKY JEDNOTNÉ/SPLAŠKOVÉ KANALIZACE
- NOVÁ DEŠŤOVÁ KANALIZACE
- NOVÉ PŘÍPOJKY DEŠŤOVÉ KANALIZACE
- NOVÝ VODOVOD
- NOVÉ PŘÍPOJKY VODOVODU
- NOVÝ HORKOVOD
- NOVÝ STL PLYNOVOD
- NOVÉ PŘÍPOJKY PLYNOVODU
- NOVÉ VEDENÍ SLABOPROUDU MULTIKANÁL/RÝHA
- NOVÉ VEDENÍ KAMEROVÝ SYSTÉM A TELEMATIKA
- NAVAZUJÍCÍ OBJEKTY HALY MFSKC

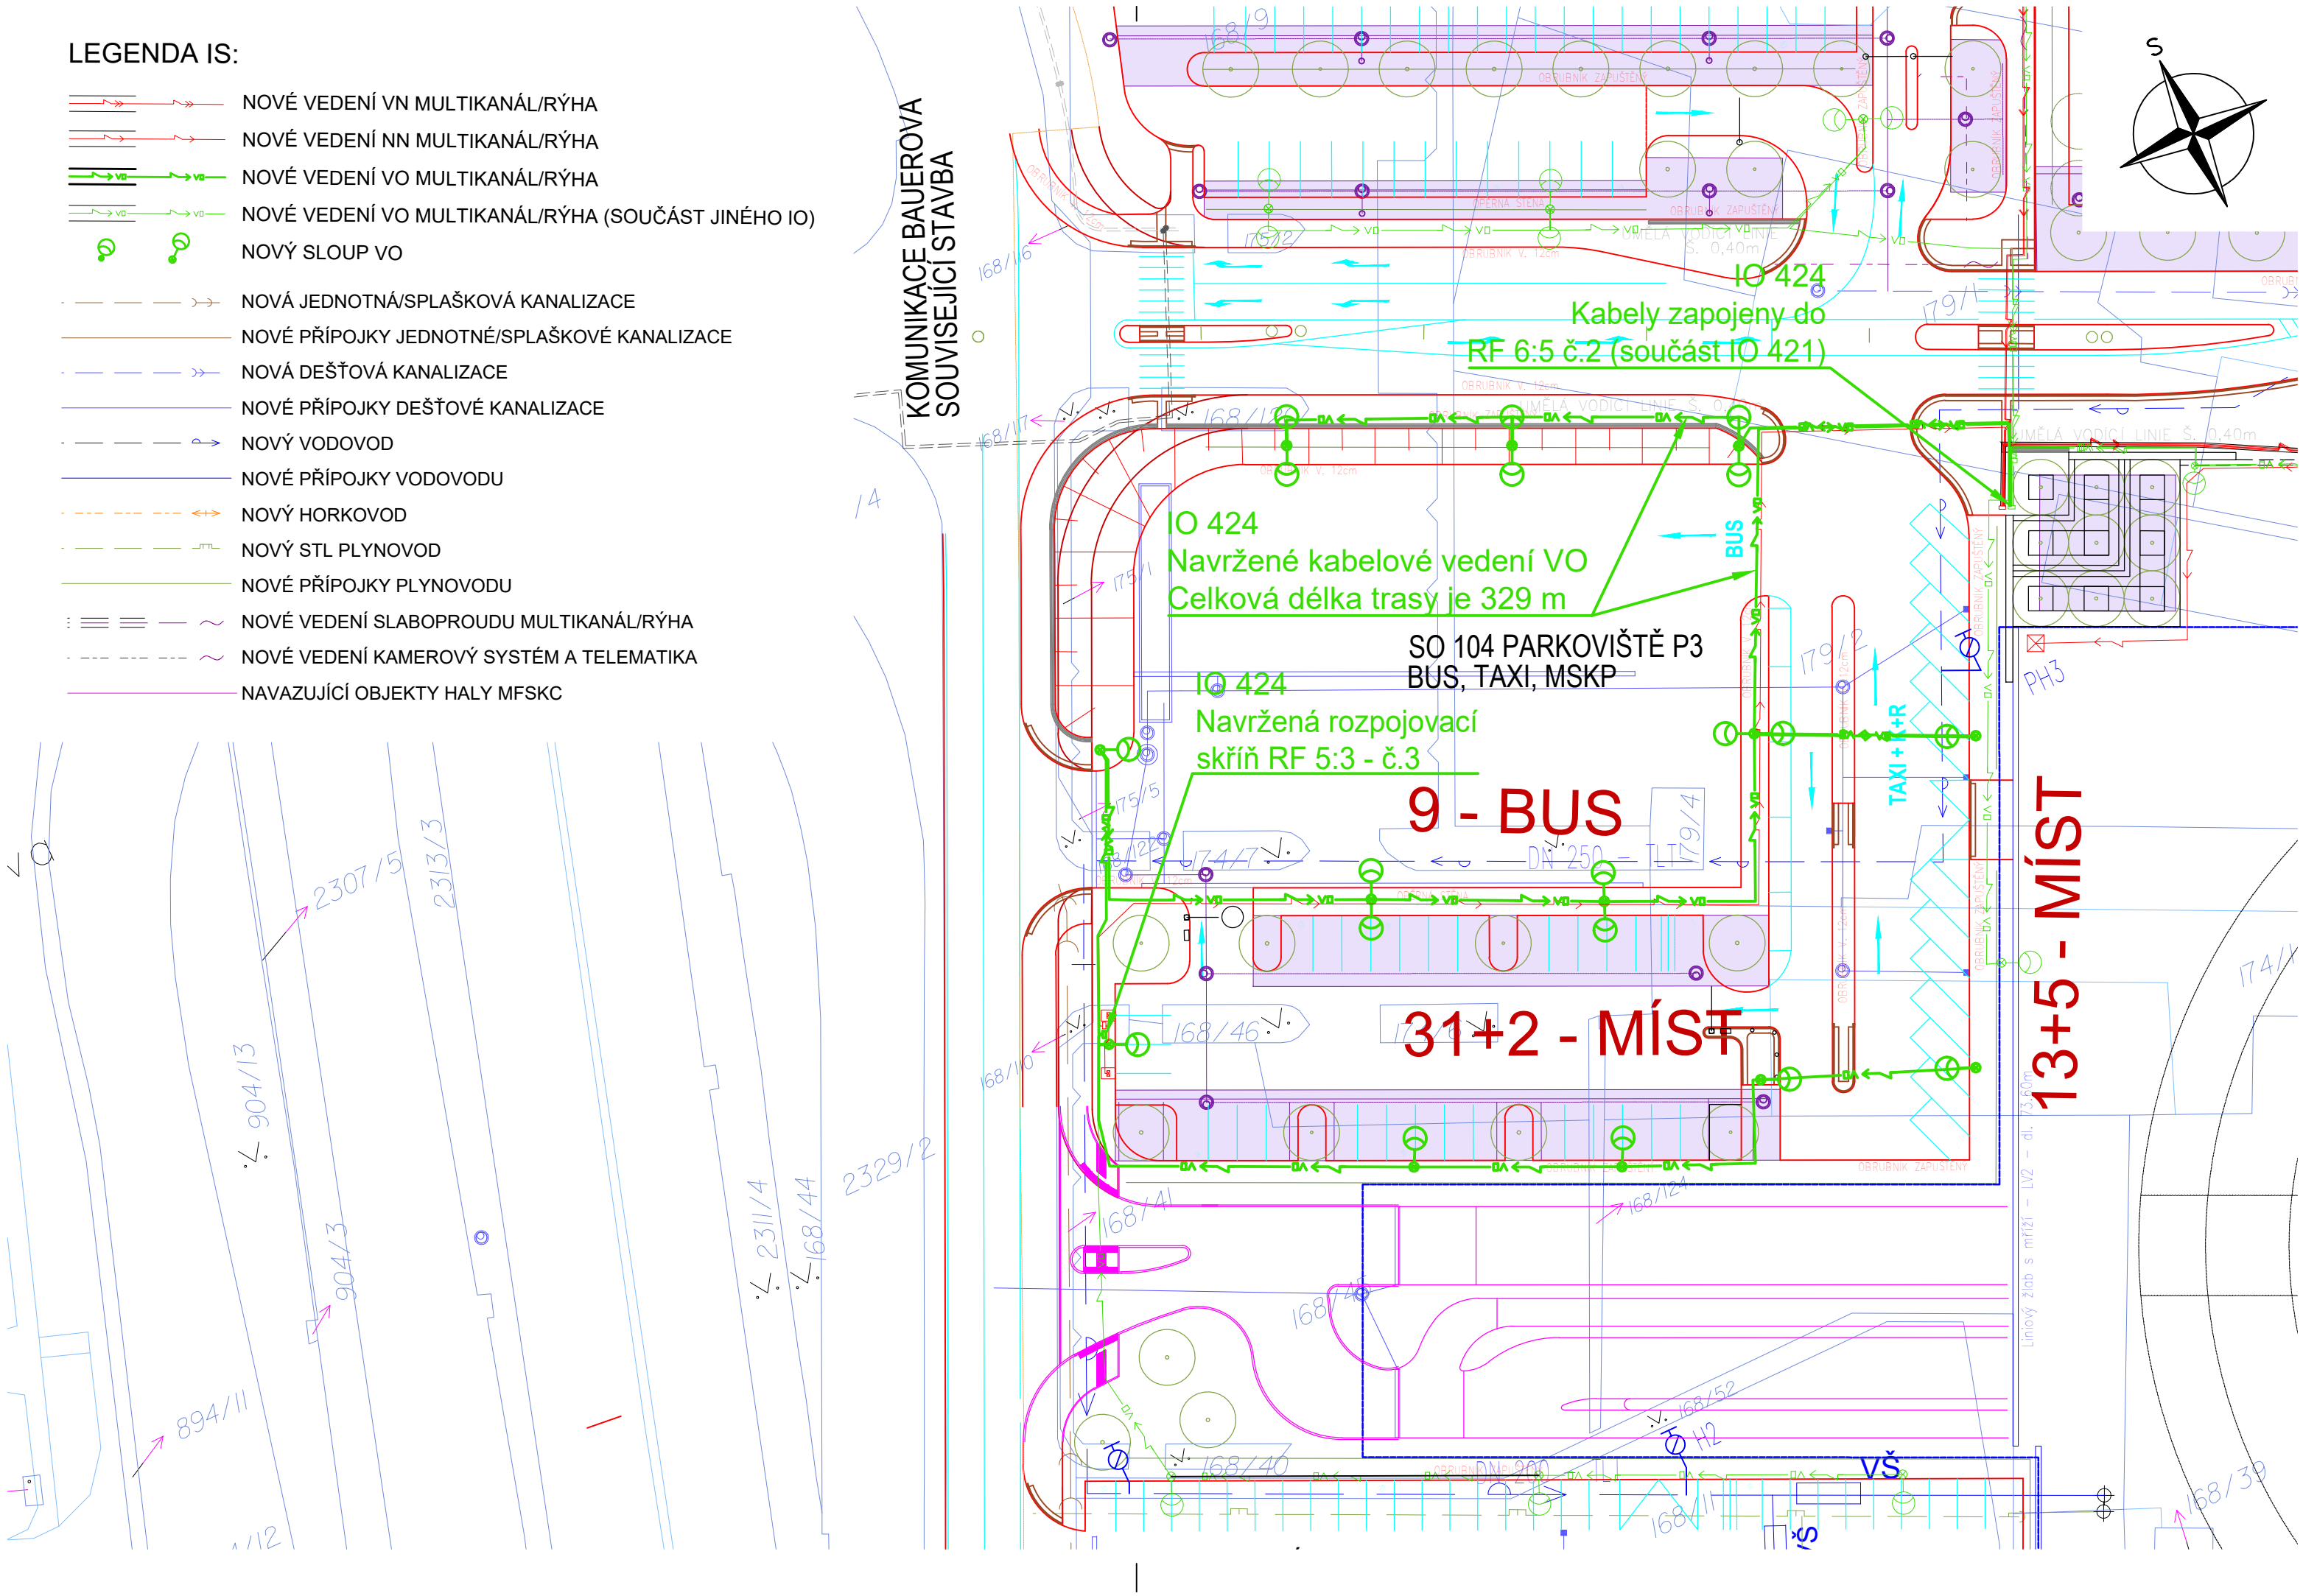

D.1.4

STAVEBNÍK	STATUTÁRNÍ MĚSTO BRNO Dominikánské náměstí 1, 601 67 Brno	B R N O
KOORDINÁTOR	PK OSSENDORF s.r.o. Tomešova 1, 602 00 Brno	 PROJEKTOVÁ KANCELÁŘ OSSENDORF BRNO
HLAVNÍ INŽENÝR PROJEKTU	ING. VLASTISLAV NOVÁK Ph.D.	ČÍSLO ZAKÁZKY 2019 156
HLAVNÍ PROJEKTANT	PK OSSENDORF s.r.o. Tomešova 1, 602 00 Brno	 PROJEKTOVÁ KANCELÁŘ OSSENDORF BRNO
HLAVNÍ INŽENÝR PROJEKTU	ING. VLASTISLAV NOVÁK Ph.D.	ČÍSLO ZAKÁZKY 2019 185

DUSP

IO 424 VO PARKOVIŠTĚ P3 - BUS, TAXI, MSKP

ZODP. PROJEKTANT	Bc. Radim Pala		 Puttner, s.r.o. ŠUMAVSKÁ 416/15, 602 00 BRNO tel. 541 210 038, fax. 541 212 207 e-mail: info@puttner.cz
VYPRACOVAL	Ing. Tomáš Veselý		
KONTROLOVAL	Bc. Radim Pala		
KRAJ: JIHO-MORAVSKÝ	KÚ: PISÁRKY [610208]	DATUM	09/2020
AKCE/STAVBA	MULTIFUNKČNÍ SPORTOVNÍ A KULTURNÍ PAVILON 1. ETAPA D DOKUMENTACE OBJEKTŮ D.1.4 OBJEKTY OSVĚTLENÍ POZEMNÍ KOMUNIKACÍ	FORMÁT	3 x A4
		STUPEŇ PD	DUSP
		ČÍSLO ZAKÁZKY	020-000216
		MĚŘÍTKO	1 : 500
ČÁST PD/PŘÍLOHA	SITUACE	ČÍSLO PARÉ	ČÍSLO PD/PŘÍLOHY 02