
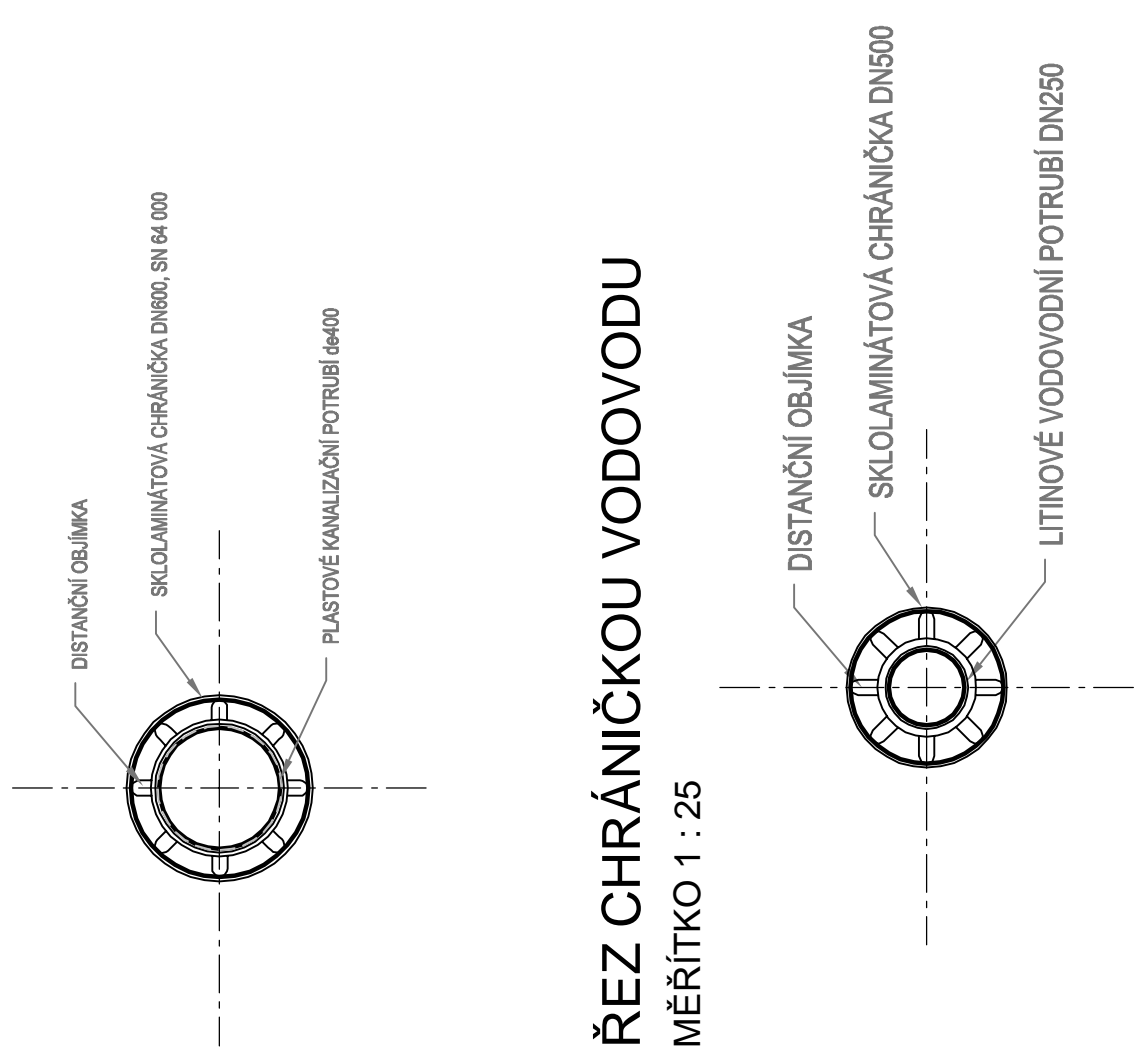


STAVEBNÍ VÝKRES PODCHODU POD ULICÍ BAUEROVA

MĚŘÍTKO 1 : 100

ŘEZ CHRÁNIČKOU DEŠŤOVÉ KANALIZACE

MĚŘÍTKO 1 : 25

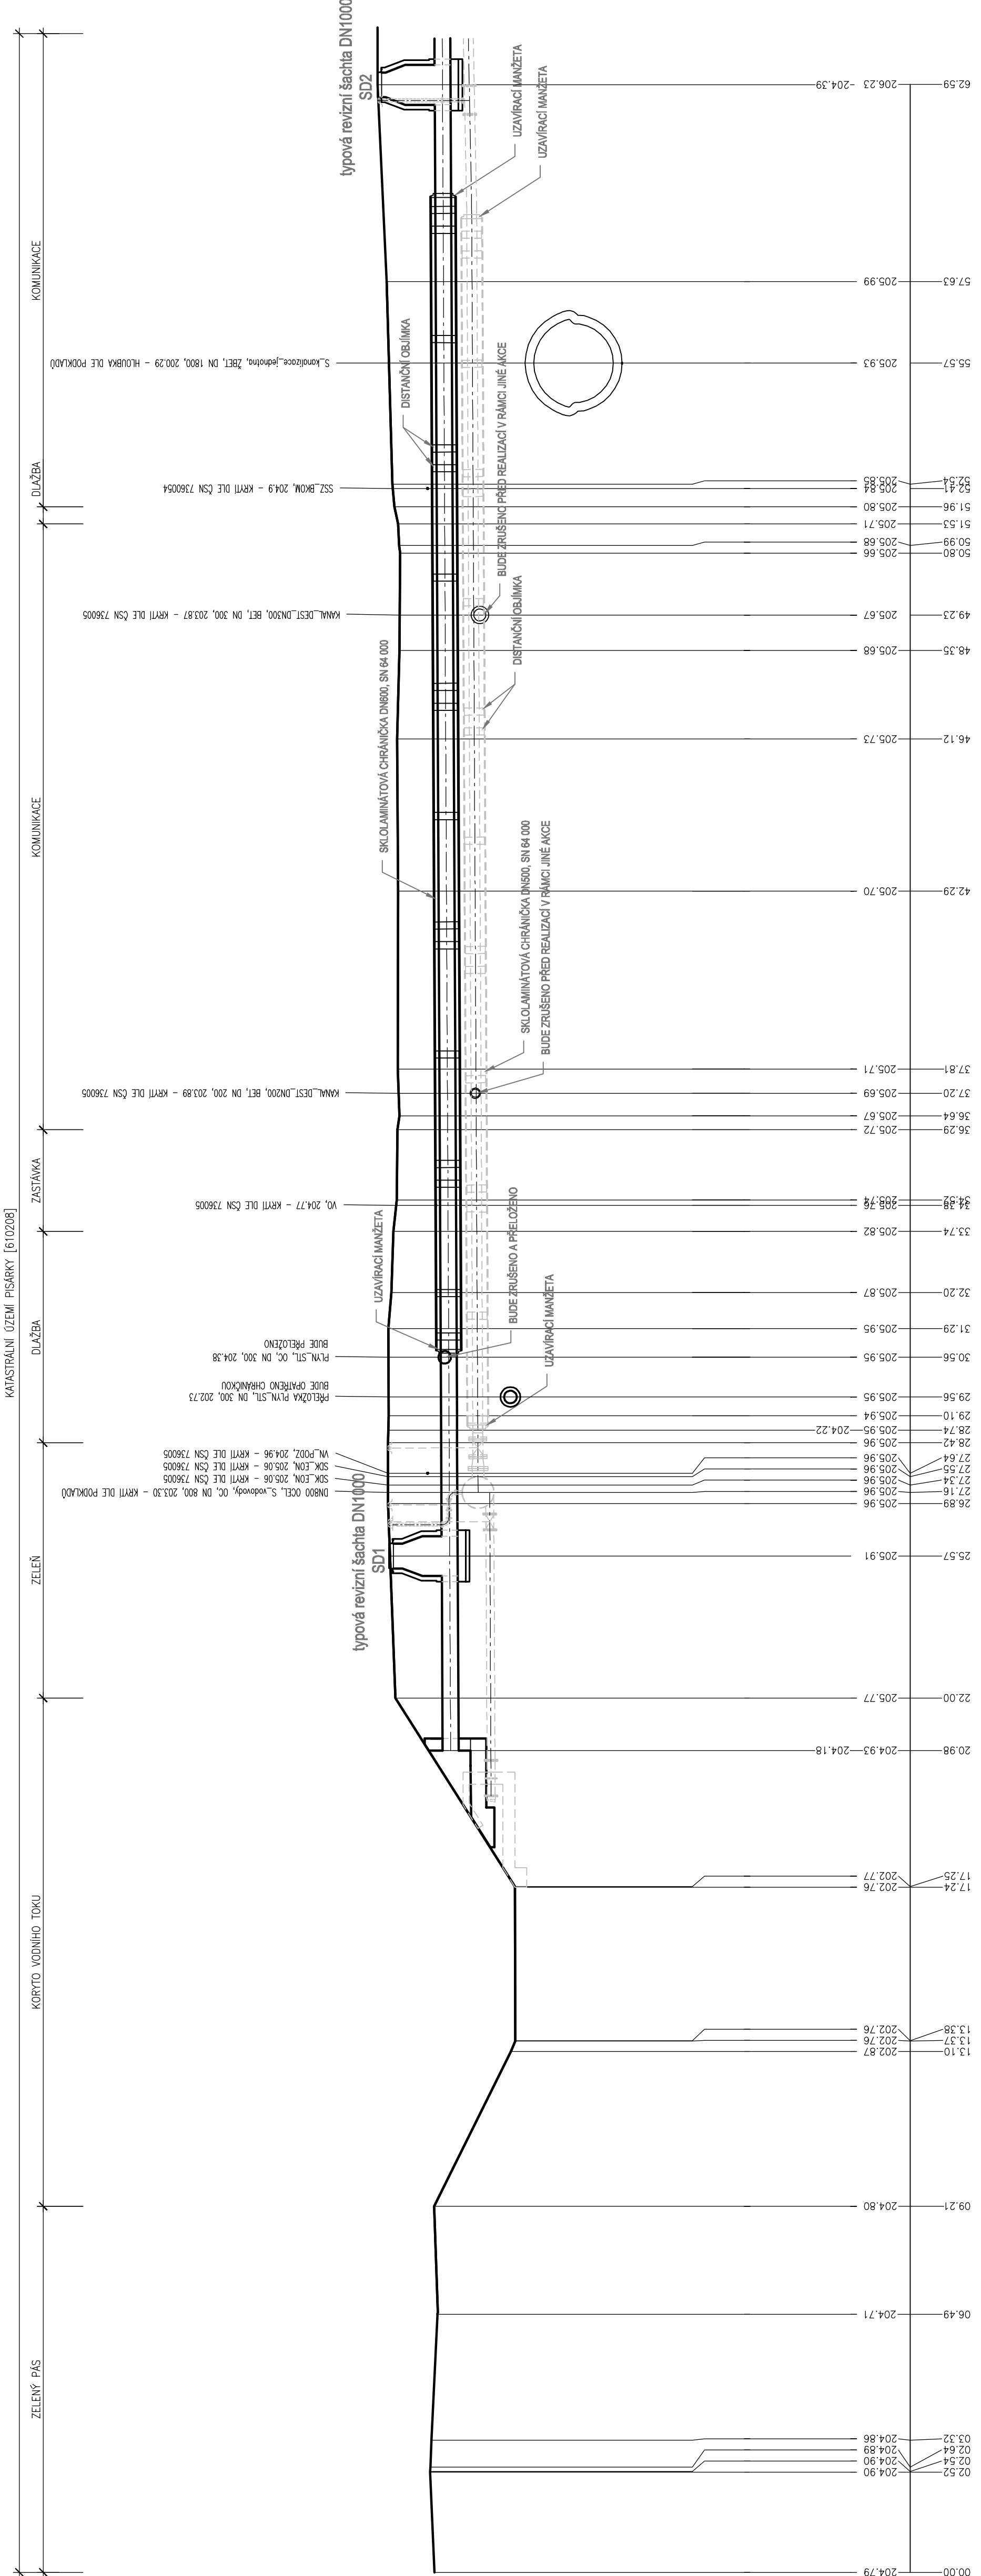

ŘEZ CHRÁNIČKOU VODOVODU

MĚŘÍTKO 1 : 25

POZNÁMKY

–PODCHOD VODOVODU A DEŠŤOVÉ KANALIZACE POD ULICÍ BAUEROVA  
BUDE PŘEDVĚN PRŮJEMU

D.1.9.10

DUSP

STAVBA	STATUTÁRNÍ MĚSTO BRNO Domitřské náměstí 1, 601 67 Brno	
KODOVÝTČR	PK OSSENDORF s.r.o. Tomáškova 1, 602 00 Brno	
HLAVNÍ INŽENÝR PROJEKTU	ING. JIŘÍ SLAVÍK, P.Ř.D.	ČÍSLO ZNAČKY 2019 155
HLAVNÍ PROJEKTANT	AQUATIS a.s. Božetice 834/56, 602 00 Brno	
HLAVNÍ INŽENÝR PROJEKTU	ING. OUDŘEJ PAVLÍK, P.Ř.D.	ČÍSLO ZNAČKY 120163A
ZODP. PROJEKTANT	ING. OUDŘEJ PAVLÍK, P.Ř.D.	
VYPRACOVAL	ING. JANA NOVÁKOVÁ	
KONTROLOVAL	ING. FILIP KLIMŠA	
KRAJ. JIHOMORAVSKÝ	KOJ. PÍSEKÝ 610208	DATUM 09/2020
INVESTOR	MULTIFUNKČNÍ SPORTOVNÍ A KULTURNÍ PAVILON TRUBNÍ SÍŤ DOKUMENTACE OBJEKTŮ D.1.9. OSTATNÍ STAVEBNÍ OBJEKTY	STUPEŇ PD DUSP
ČÁST PAVILONA	STAVEBNÍ VÝKRES PODCHODU POD ULICÍ BAUEROVA	ČÍSLO POKRYTÍ 07