

STAVEBNÍ VÝKRES PODCHODU POD ULICÍ BAUEROVA, VČ. NAPOJENÍ NA STÁVAJÍCÍ VODOVOD

PODÉLNÝ ŘEZ

MĚŘÍTKO 1 : 100

ŘEZ CHRÁNIČKOU VODOVODU

MĚŘÍTKO 1:25



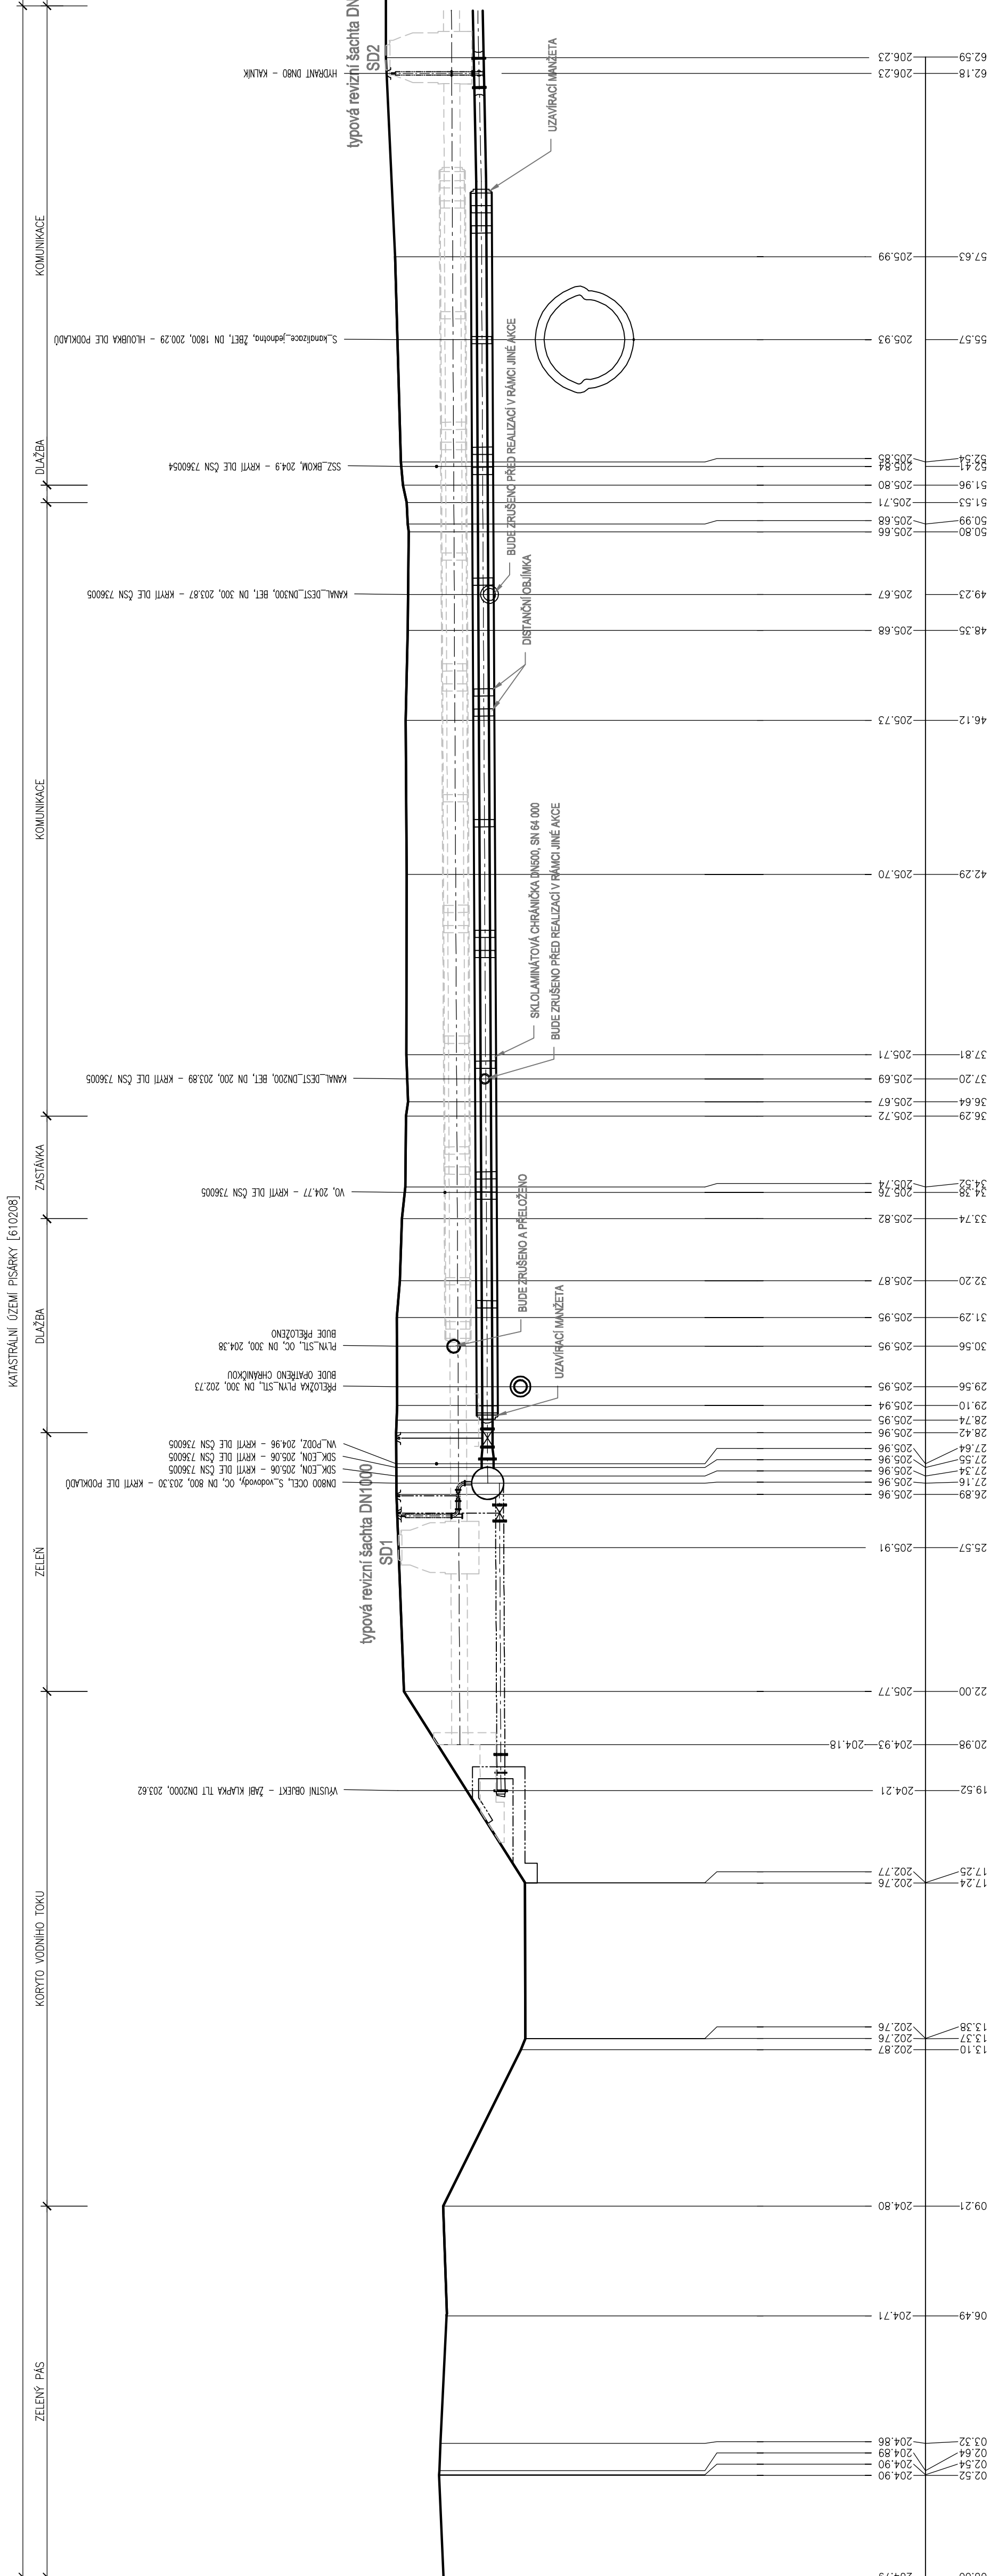


SCHÉMA NAPOJENÍ NA STÁVAJÍCÍ VODOVOD

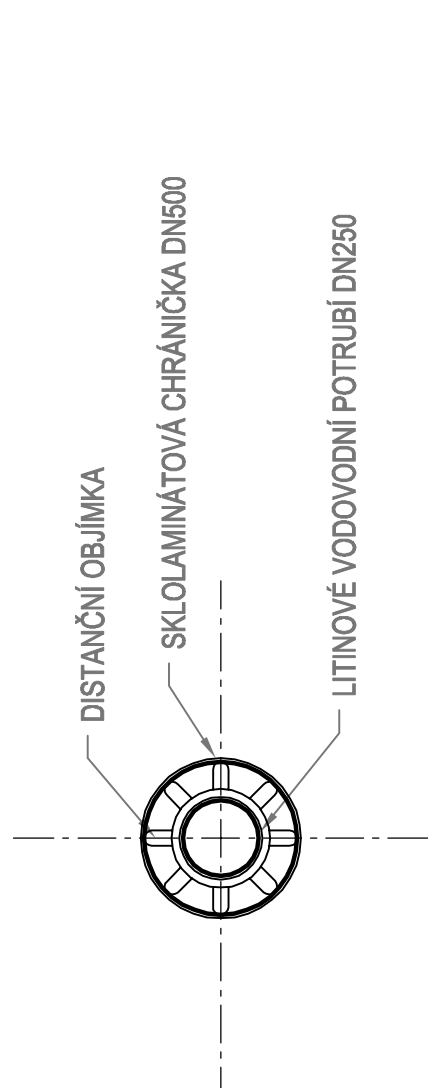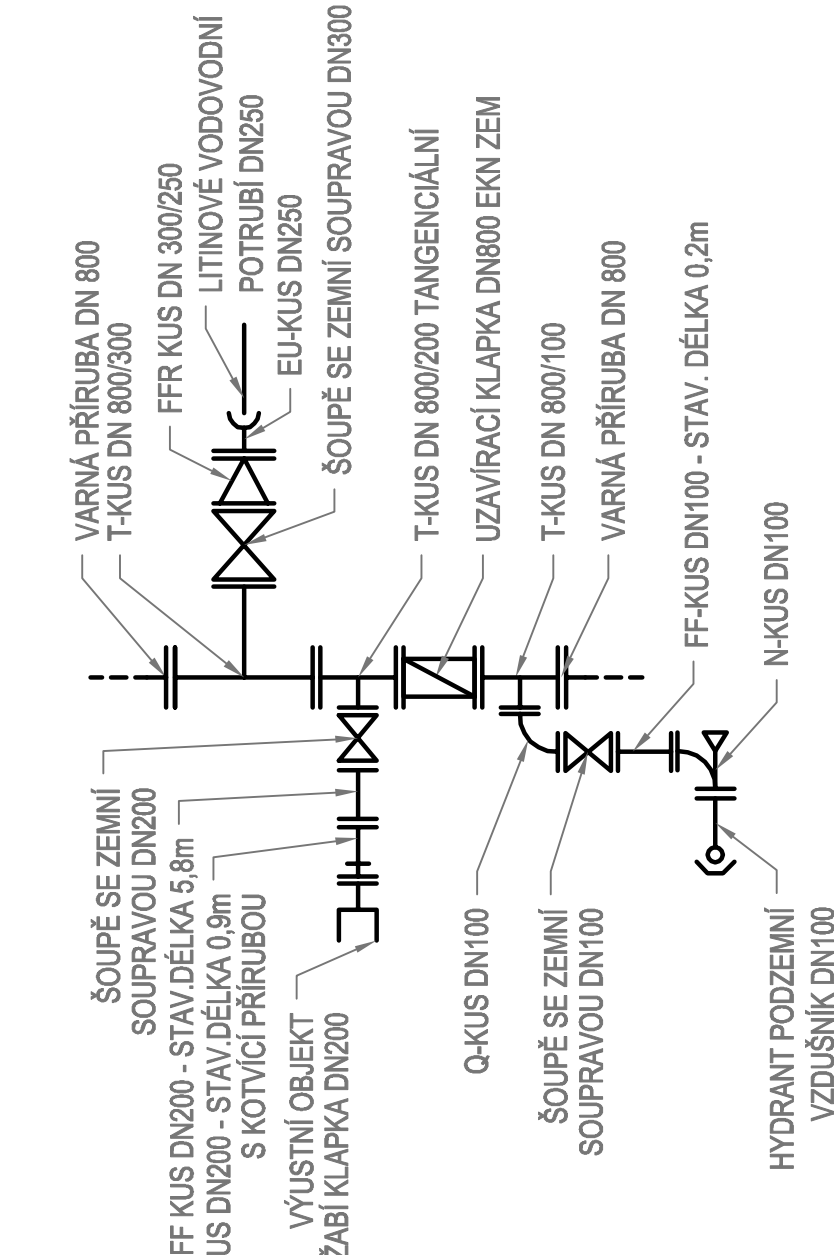

POZNÁMKY

—PODCHOD VODOVODU A DEŠŤOVÉ KANALIZACE POD ULICÍ BAUEROVA
BUDE PROVEDEN PŘEKOPEM

10 350 VODOVODNÍ ŘÁDY

ZODP. PROJEKTANT		ING. ODRBEJ PAULÍK PH.D.
VYPRACOVAL		ING. JANA NOVÁKOVÁ
KONTROLOVAL		ING. FLEP KLUŠA
KRAJ: JIHOOMORAVSKÝ	KÚ: PŘÍSLAVY 810208J	
<p>AGENCIJA: MULTIFUNKČNÍ SPORTOVNÍ A KULTURNÍ PAVILON TRUBNÍ SÍŤE DOKUMENTACE OBJEKTŮ D.1.9 OSTATNÍ STAVEBNÍ OBJEKTY</p>		
DATUM	08/2020	
FORMÁT	5 x A4	
STUPEŇ PD	DUPŠ	
ČÍSLO ZNAČKY	12016SA	
MĚŘÍTKO	1 : 100	
ČÍSLO PARÉ		ČÍSLO PŘÍLOHY
		07