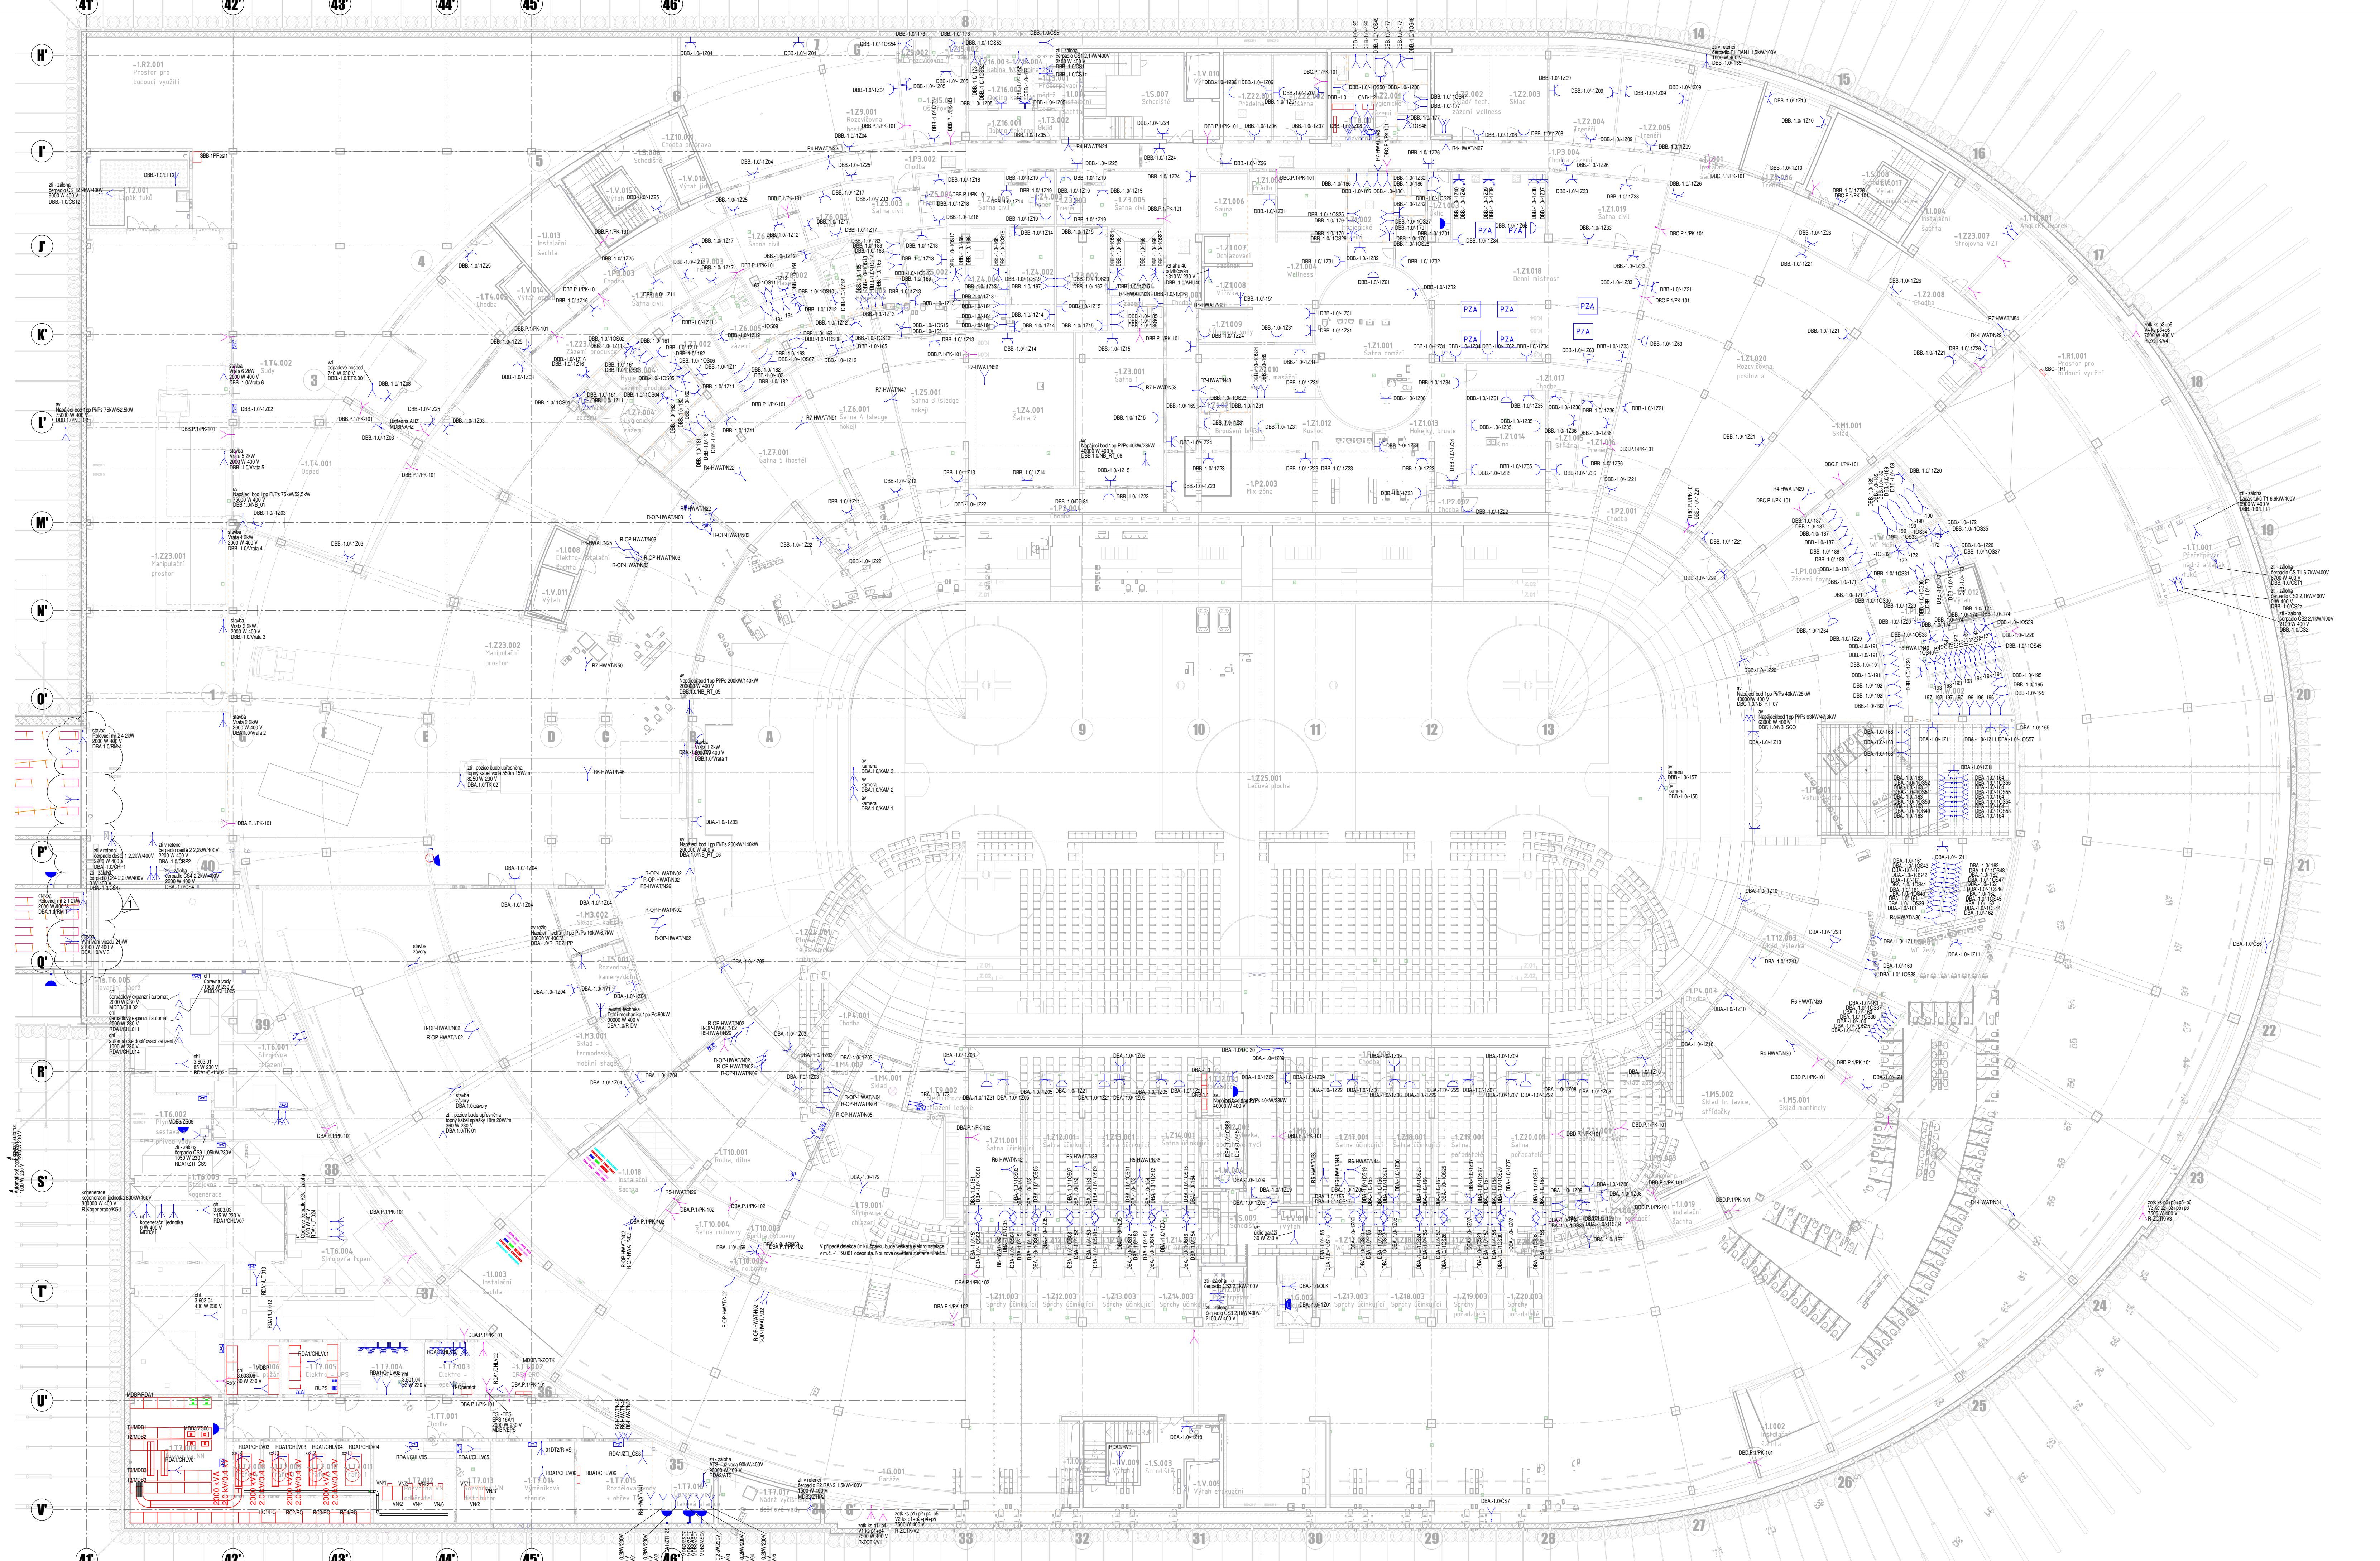


[illegible]

PRINCIP UKOTVENÍ KABELOVÝCH TRAS:

ZNAČKA: KABELOVÉ TRASY V ROZVOZNÁCH AN PROVĚZ Z KABELOVÝCH TRAS

ŠÍŘKA 100 POŽÁRNÍ BEZPEČNOSTI ROZVOZU, 400 NEBO 600mm

Diagram illustrating the principle of cable tray anchoring (UKOTVENÍ) for cable trays (KOTVENÍ PO 1-2m 10kg/m) and cables (KABEL). The diagram shows two configurations: one with a cable tray and cable, and another with a cable tray and cable. The fire safety distance (POŽÁRNÍ BEZPEČNOSTI) is 100mm. The cable tray width is 400mm or 600mm.

[illegible]