
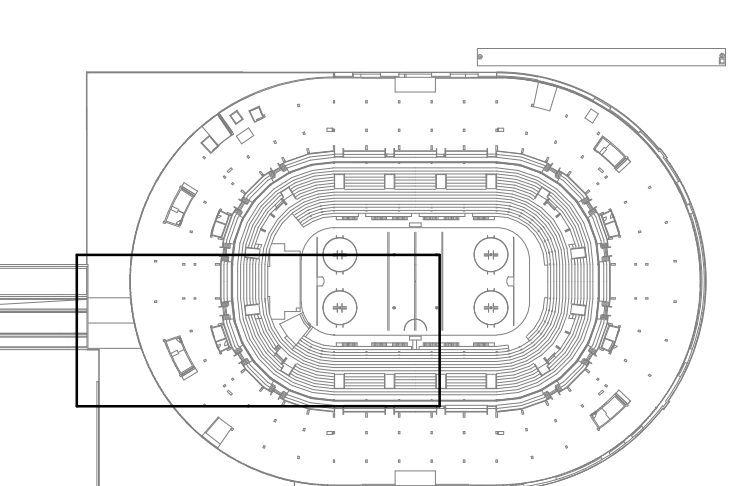


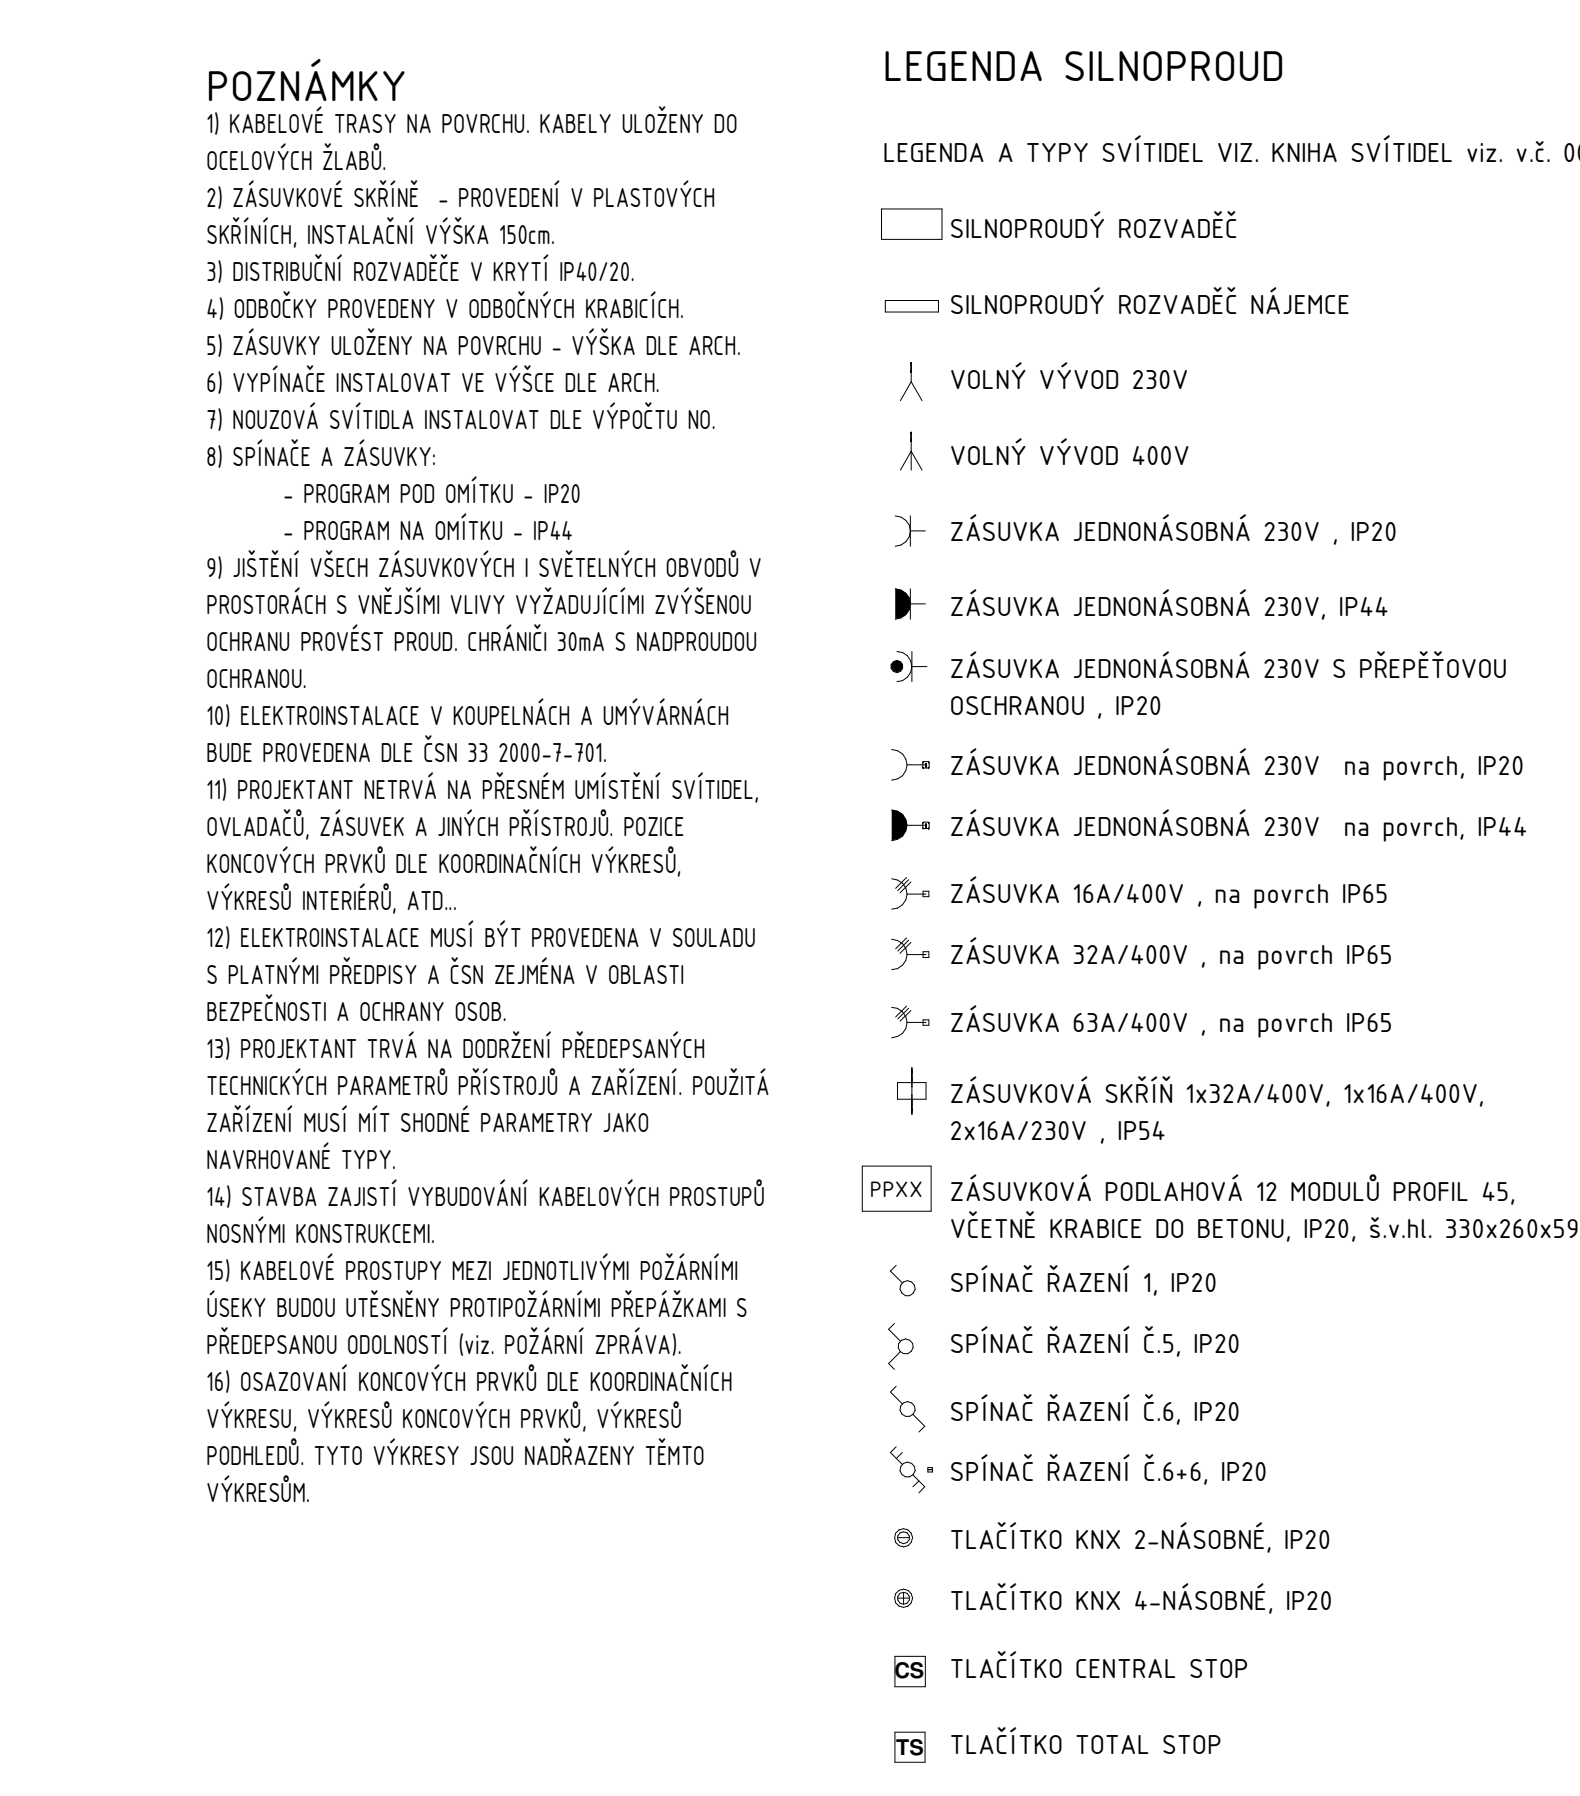

ROZVODNÁ SOUSTAVA:
3PEN stř. 50Hz, 400V/230V / TN-C-S, 3NPE stř. 50Hz, 400V/230V / TN-C-S
ELEKTRICKÁ INSTALACE BUDE PROVÁDĚNA KABELY SYSTÉMU NA POVCHU V KABELOVÝCH ŽLABECÍCH, NA
KABELOVÝCH ROŠTECH, V INSTALAČNÍCH TRUBKÁCH A LIŠTÁCH
OCHRANA PŘED NEBEZPEČNÝM DOTYKEM NEŽIVÝCH ČÁSTÍ EL. ZAŘÍZENÍ AUTOMATICKÝM ODPOJENÍM OD ZDROJE DLE
ČSN 33 2000-4-41 ed3. V OBJEKTU PROVEDENO POSPOJOVÁNÍ DLE ČSN 33 2000-5-54 ed3.

Revize				
Číslo	Datum	Popis změny	Jméno	Podpis

[illegible]

----------------------	--	--	---

[illegible]

V případě detekce úniku žpavku bude veškerá elektroinstalace v m.č. -179.001 odpojena. Neuzavřené osvětlení zůstane funkční.