



## POHLED JIŽNÍ

# POHLED SEVERNÍ

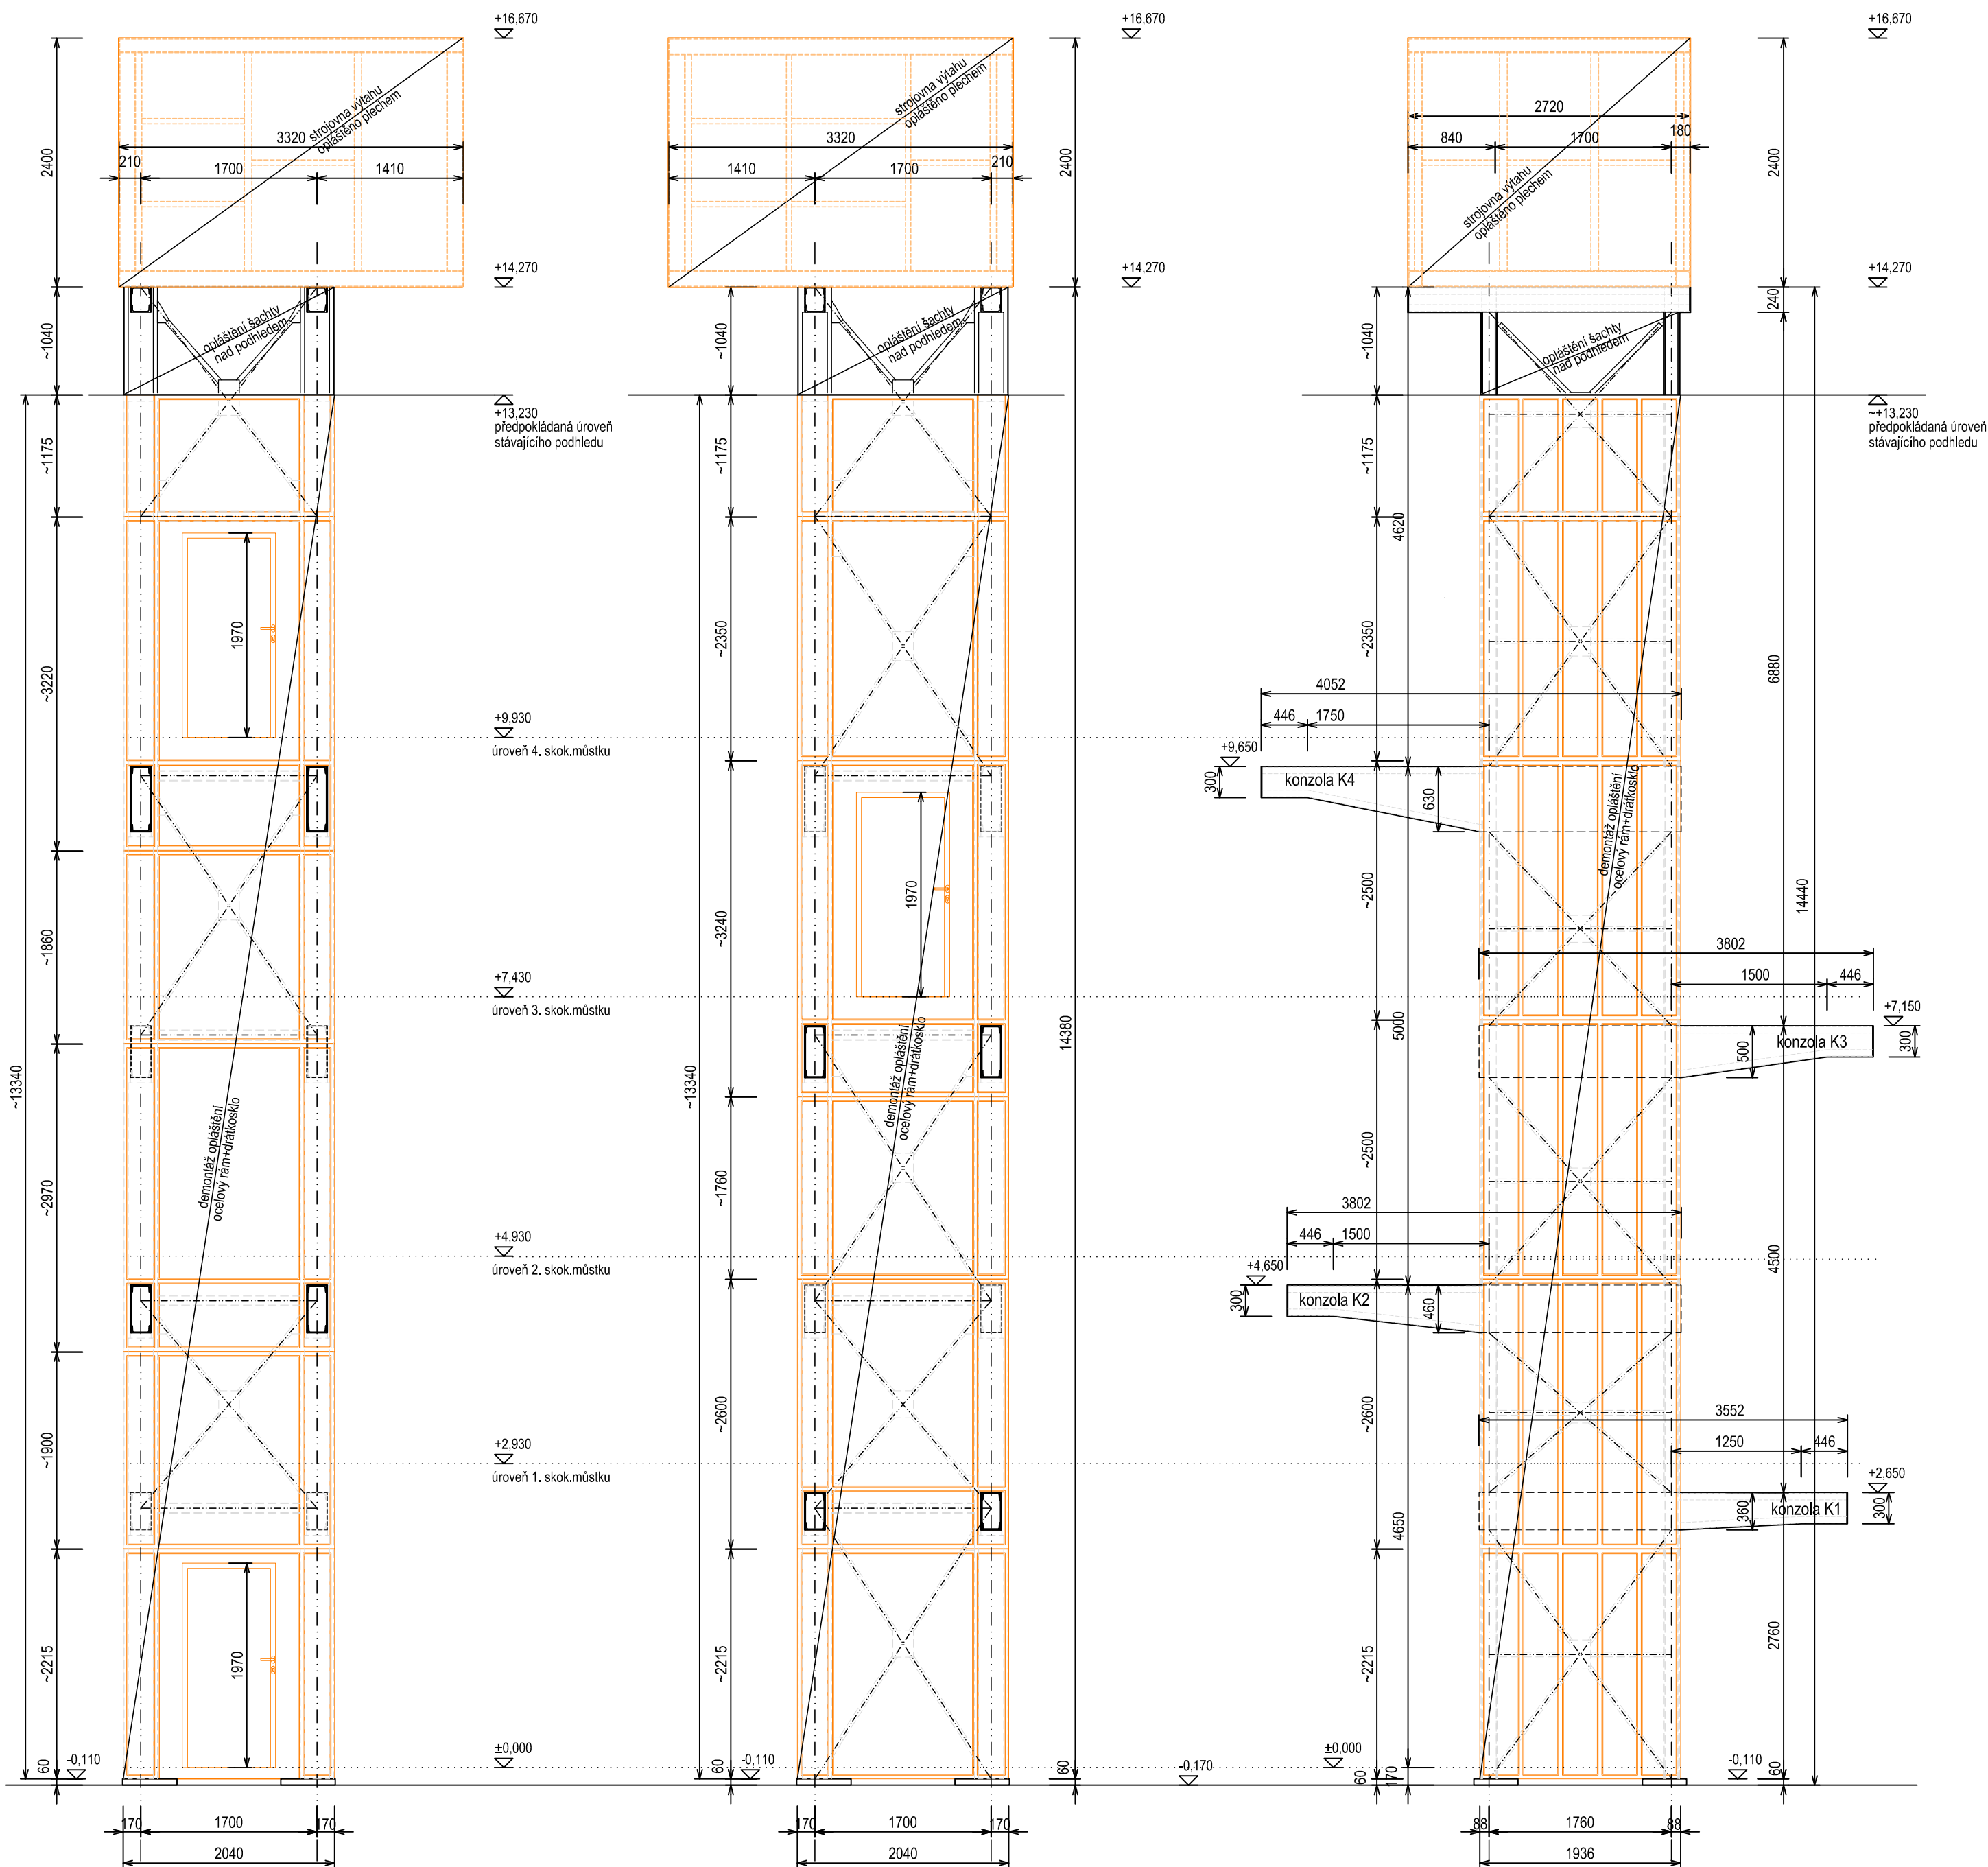


## POHLED VÝCHODNÍ, ZÁPADNÍ


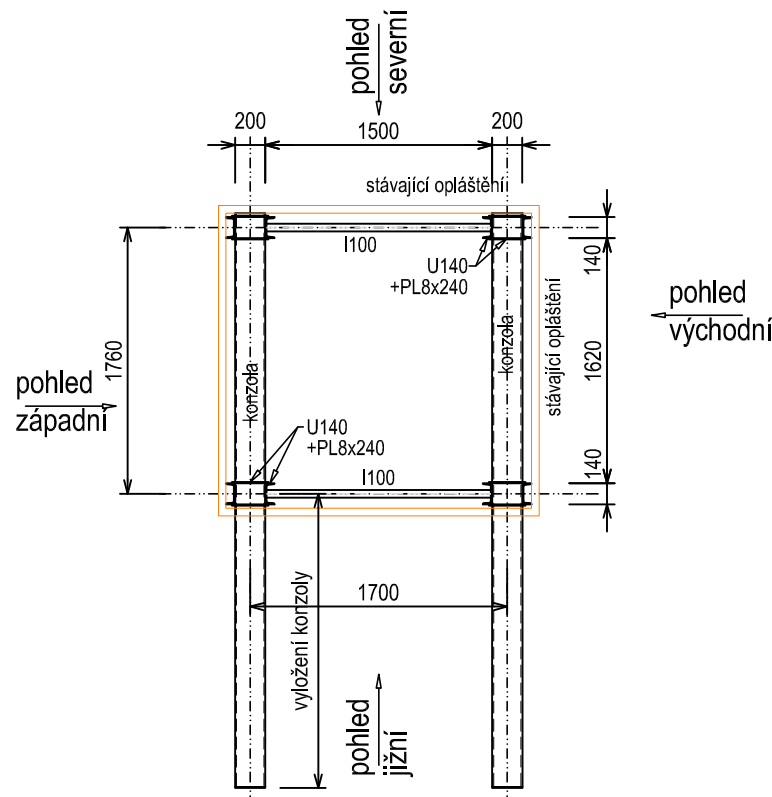
## POHLED SHORA



## LEGENDA

- |                                                                                     |                                                           |
|-------------------------------------------------------------------------------------|-----------------------------------------------------------|
|  | STAVAJÍCÍ OK                                              |
|  | BOURANÉ KONSTRUKCE NAD STŘEŠNÍ ROVINOU (strojovna výtahu) |
|  | BOURANÉ OPLÁŠTĚNÍ VÝTAHOVÉ ŠACHTY                         |

## POZNÁMKA

- DEMONTÁŽ STROJNÍHO VYBAVENÍ STROJOVÝ VÝTAHU - dle cenové nabídky
- DEMONTÁŽ STROJNÍHO VYBAVENÍ VÝTAHOVÉ ŠACHTY - dle cenové nabídky
- DEMONTÁŽ STROJOVÝ VÝTAHU - celk. hmot. 2086kg
- DEMONTÁŽ OPLÁŠTĚNÍ VÝTAHOVÉ ŠACHTY (ocelové rámy s výplní z drátkoskla)  
PO ÚROVĚN STÁVAJÍCÍ STŘEŠNÍ KONSTRUKCE, VČ. DVEŘÍ (cca plocha  $2x(27+26)=106m^2$ )
- OČIŠTĚNÍ STÁVAJÍCÍ OCELOVÉ KONSTRUKCE VČ. KONZOL PRO SKOK.MŮSTKY
- DEMONTÁŽ OPLÁŠTĚNÍ VÝTAHOVÉ ŠACHTY NAD PODHLEDEM NENÍ SOUČÁSTÍ TÉTO PD !!!

AKCE: OPRAVA SKOKANSKÉ VĚŽE VČETNĚ DEMONTÁŽE STÁVAJÍCÍHO VÝTAHU MPS LUŽANKY		STUPEŇ PD: DOKUMENTACE PRO PROVÁDĚNÍ STAVBY	
INVESTOR A OBJEDNATEL: STAREZ - SPORT a.s. Křídlovická 911/34, 603 00 Bmo		OBJEKT:	
MÍSTO STAVBY: Bazén Za Lužankami Sportovní 486/4, 602 00 Bmo, Ponava		PROFESE: D.1.1 ARCHITEKTONICKO - STAVEBNÍ ŘEŠENÍ	
GENERÁLNÍ PROJEKTANT:  INTAR a.s. Bezručova 81/17a, 602 00 Bmo tel.: +420 543 422 211 www.intar.cz, info@intar.cz		ZAKÁZKOVÉ ČÍSLO: 204 920 31-4 DATUM: 11/2019 FORMÁT: 4xA4 KOPIE:	
VEDOUCÍ PROJEKTU: Ing. Josef Katolický, jkatolicky@intar.cz			
HLAVNÍ INŽENÝR PROJEKTU: Ing.arch.Bohumil Lancman, blancman@intar.cz			
ZHOTOVITEL ČÁSTI: INTAR a.s. Bezručova 81/17a, 602 00 Bmo tel.: +420 543 422 211 www.intar.cz, info@intar.cz		MĚŘÍTKO: 1:50	
ODPOVĚDNÝ PROJEKTANT: Zdeňka Kratochvílová, zkratochvilova@intar.cz		VÝKRES: OPLÁŠTĚNÍ VĚŽE Bourací práce	
VYPRACOVAL: Zdeňka Kratochvílová, zkratochvilova@intar.cz		EVIDENČNÍ ČÍSLO: 20492031-4/SO01/D.1.1	ČÍSLO VÝKRESU: 014 REVIZE: 00