


OPLÁŠTĚNÍ ŠACHTY M1:50

POHLED VÝCHODNÍ - P2

POHLED SEVERNÍ - P3

POHLED ZAPADNÍ - P4

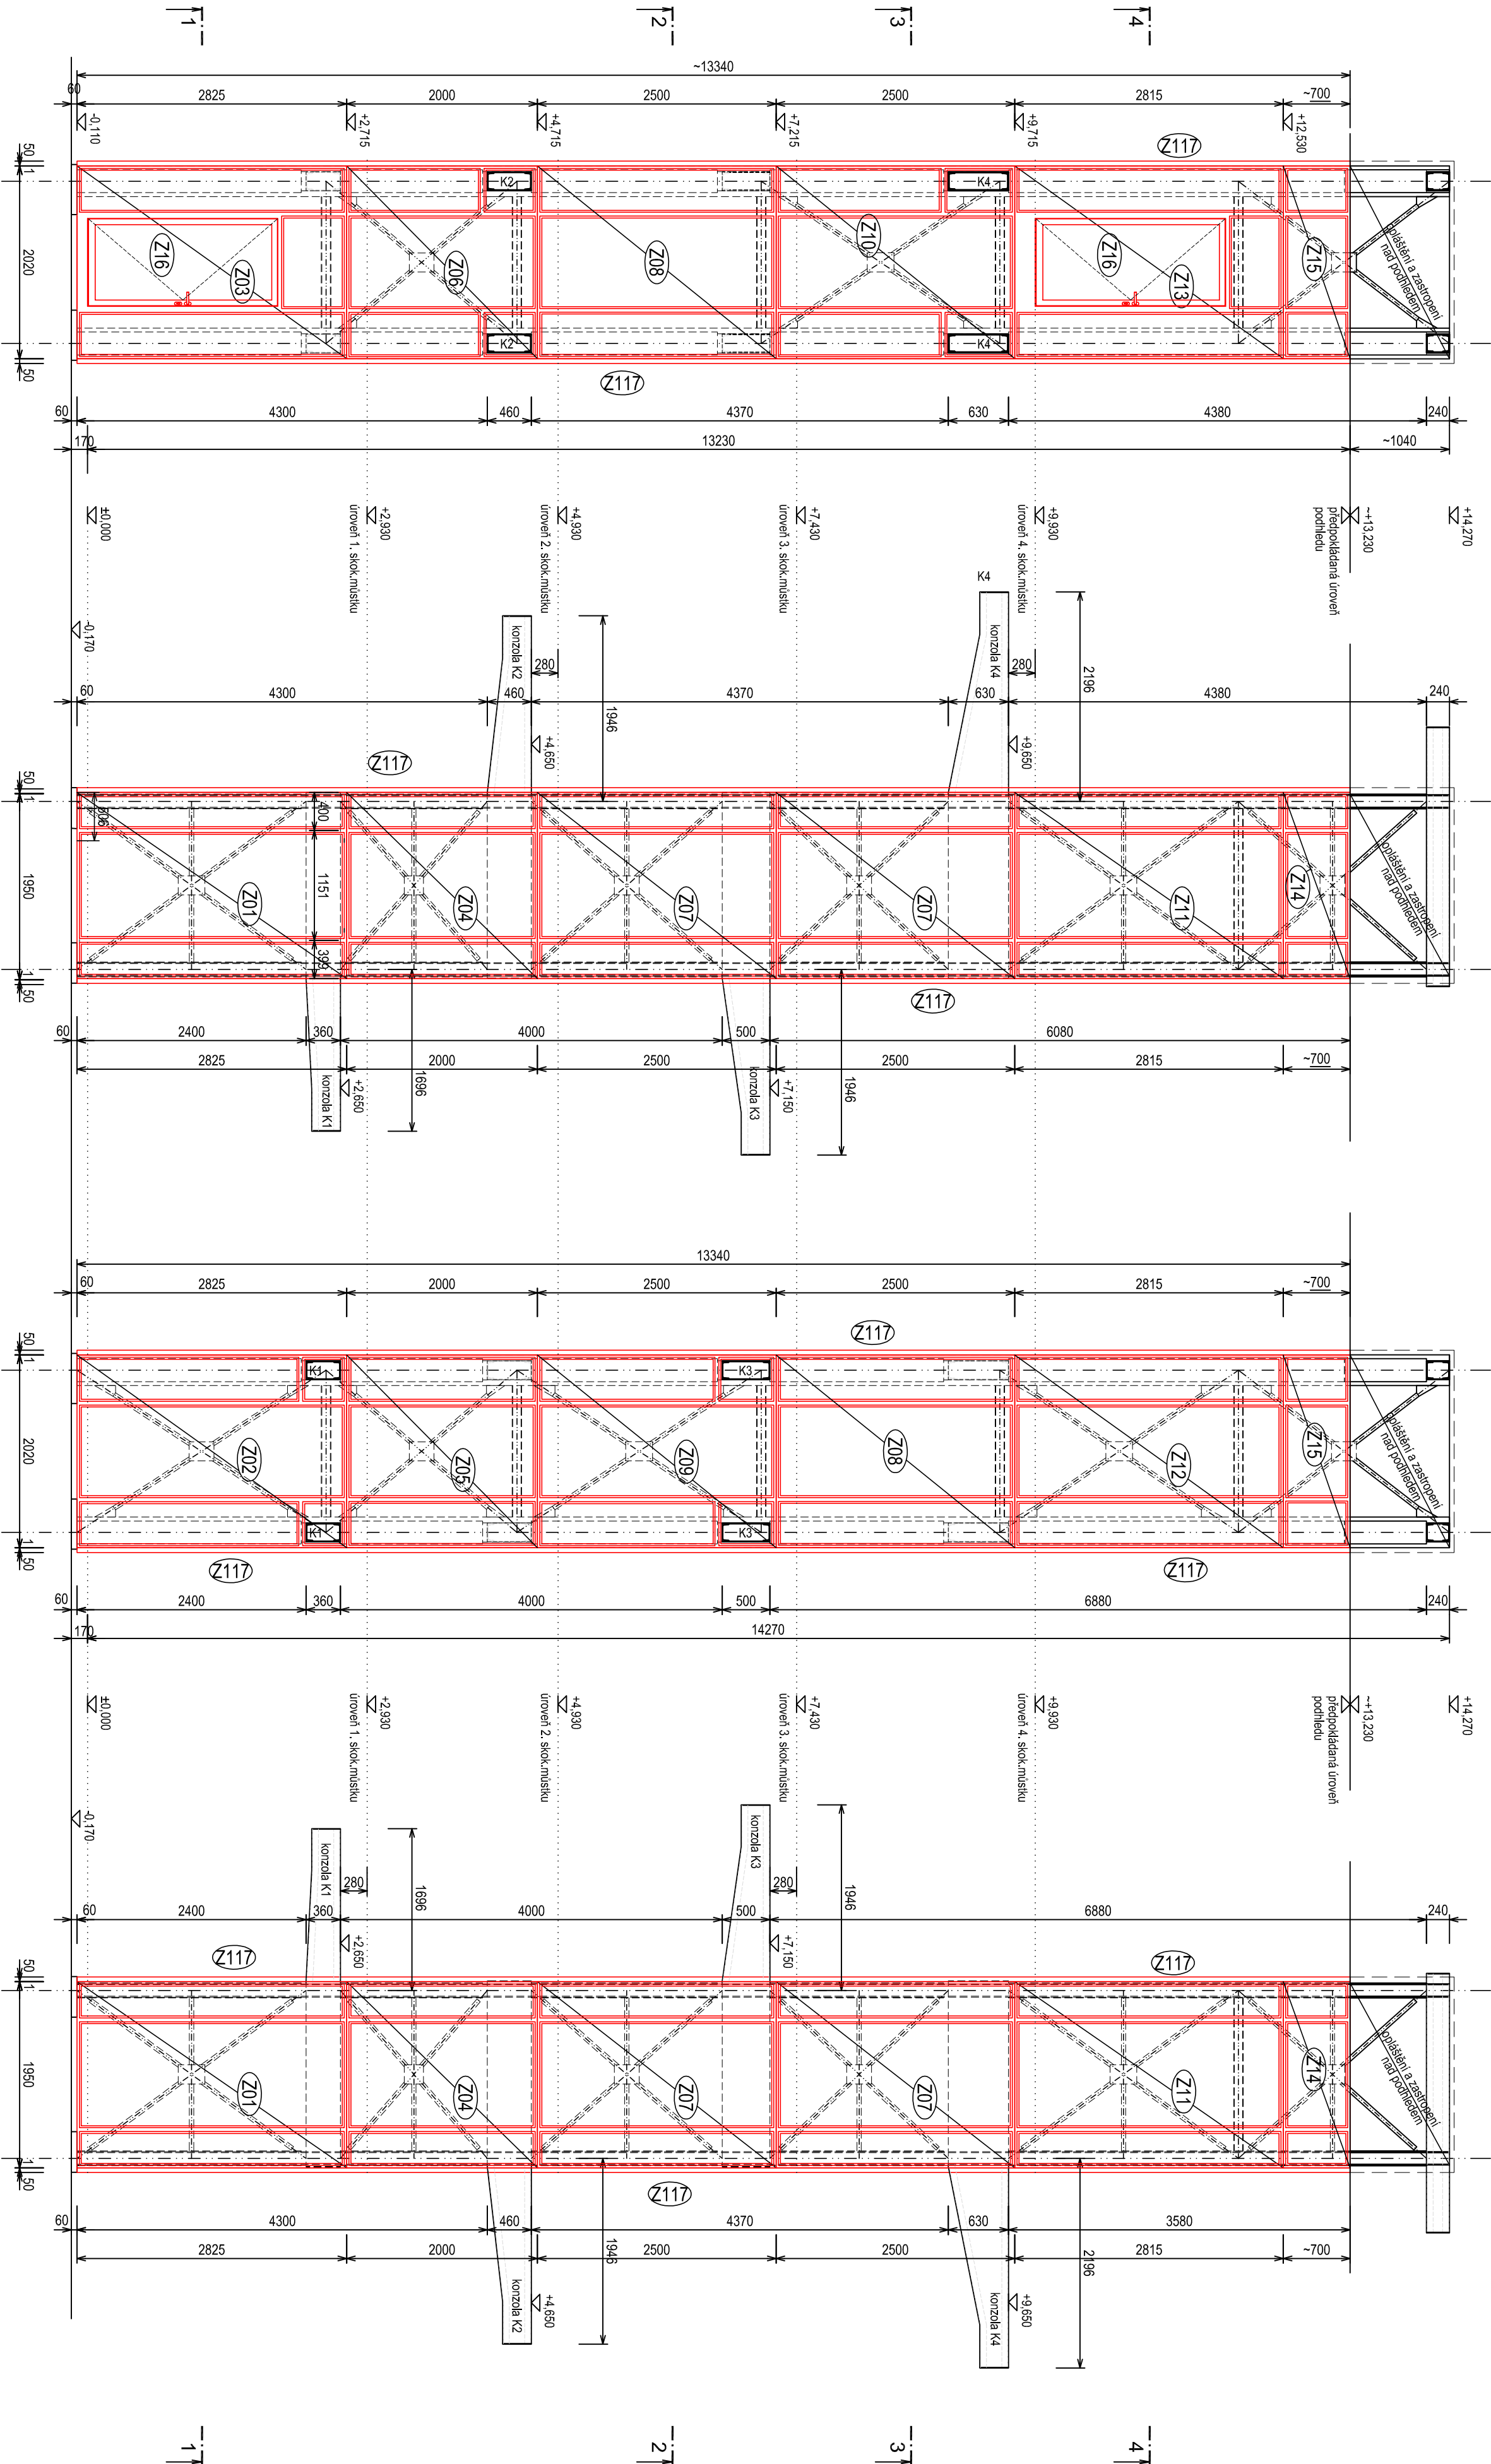


ŘEZ 1-1

ŘEZ 2-2

ŘEZ 3-3

ŘEZ 4-4

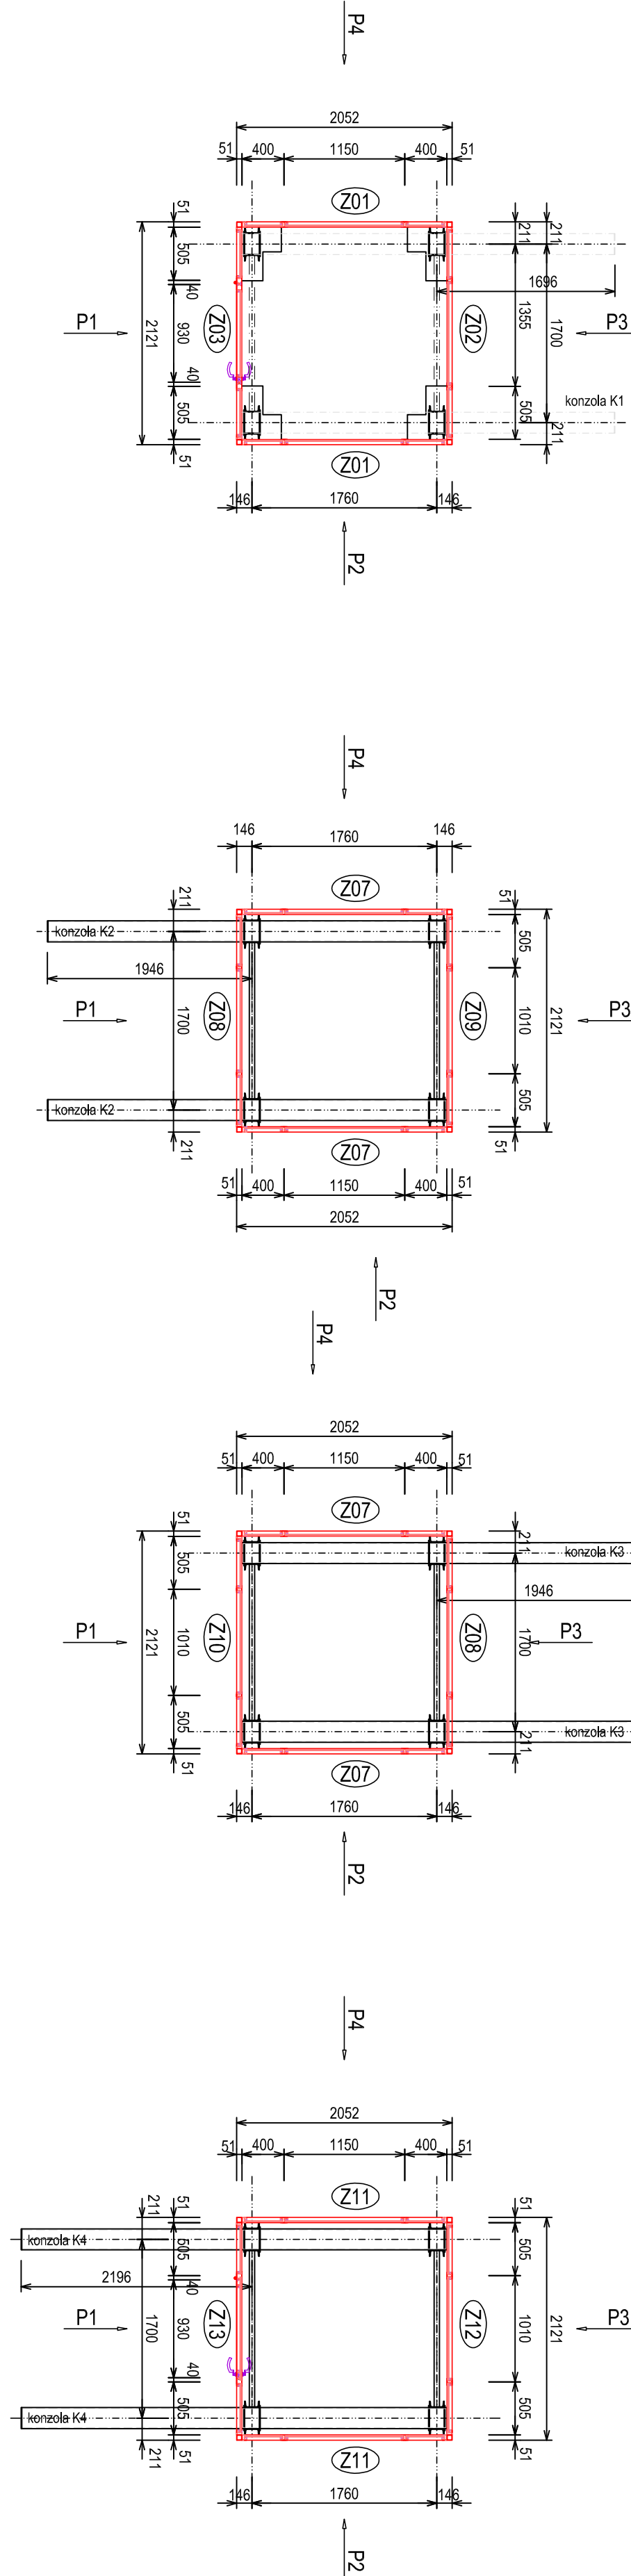

POZNÁMKA

- NOVÝ NÁTER STAVAJÍCÍ OCELOVÉ KONSTRUKCE VČ. KONZOL PRO SKOKANSKÉ MŮSTY
- NOVÉ OPLÁŠTĚNÍ ŠACHTY (osobně a my se skleněnou průsvitnou vlnit)
- PO UŘEŠNĚNÍ NOVÉ STŘEŠNÍ KONSTRUKCE VČ. DVEŘÍ
- DOPLNĚNÍ PODLAH VE STAVAJÍCÍ ŠACHTĚ V ÚROVNI ±0,000 - ±2,990 - ±9,990 - VÍZ PO SKR
- NOVÉ ZASTŘEŠENÍ A OPLÁŠTĚNÍ ŠACHTY MAD PODHLEDNÍ NEJEN SOUČÁSTÍ TĚTO PD III
- REKONSTRUKCE STŘEŠNÍ KONSTRUKCE VČ. PODHLEDNÍ NEJEN SOUČÁSTÍ TĚTO PD III

ADACE		STUPEŇ PR		DOKUMENTACE PRO PROVÁDĚNÍ STAVBY	
OPRAVA SKOKANSKÉ VĚŽE VČETNĚ DEMONTÁŽE STAVAJÍCÍHO VÝTAHU		OBJEKT		OPPLÁŠTĚNÍ VĚŽE	
MPS LUŽANKY		PROJEKT D.1.1		ARCHITEKTONICKO - STAVEBNÍ ŘEŠENÍ	
INVESTOR A OBJEDNATEL		STAVBAZ - SPOLST. S. R. O.		ZADÁVACÍ DOK. - 204.80.51.4	
MÍSTO STAVBY		Křivčická 811/9, 001 001 Brno		AUTORIZACE	
GENEALITNÍ PROJEKTANT		Ing. J. Křivčický, J. Křivčický		KOPĚ	
VEDOUcí PROJEKTU		Ing. J. Křivčický, J. Křivčický		MĚŘÍTKO	
HLAVNÍ INŽENÝR PROJEKTU		Ing. J. Křivčický, J. Křivčický		VÝKRES	
OPROJEKTOVÝ PROJEKTANT		Zednářská společnost, zednářská společnost		EVIDENČNÍ ČÍSLO	
VYPRACOVAL		Zednářská společnost, zednářská společnost		ČÍSLO VÝKRESU	
				015	
				REVIZE	
				00	