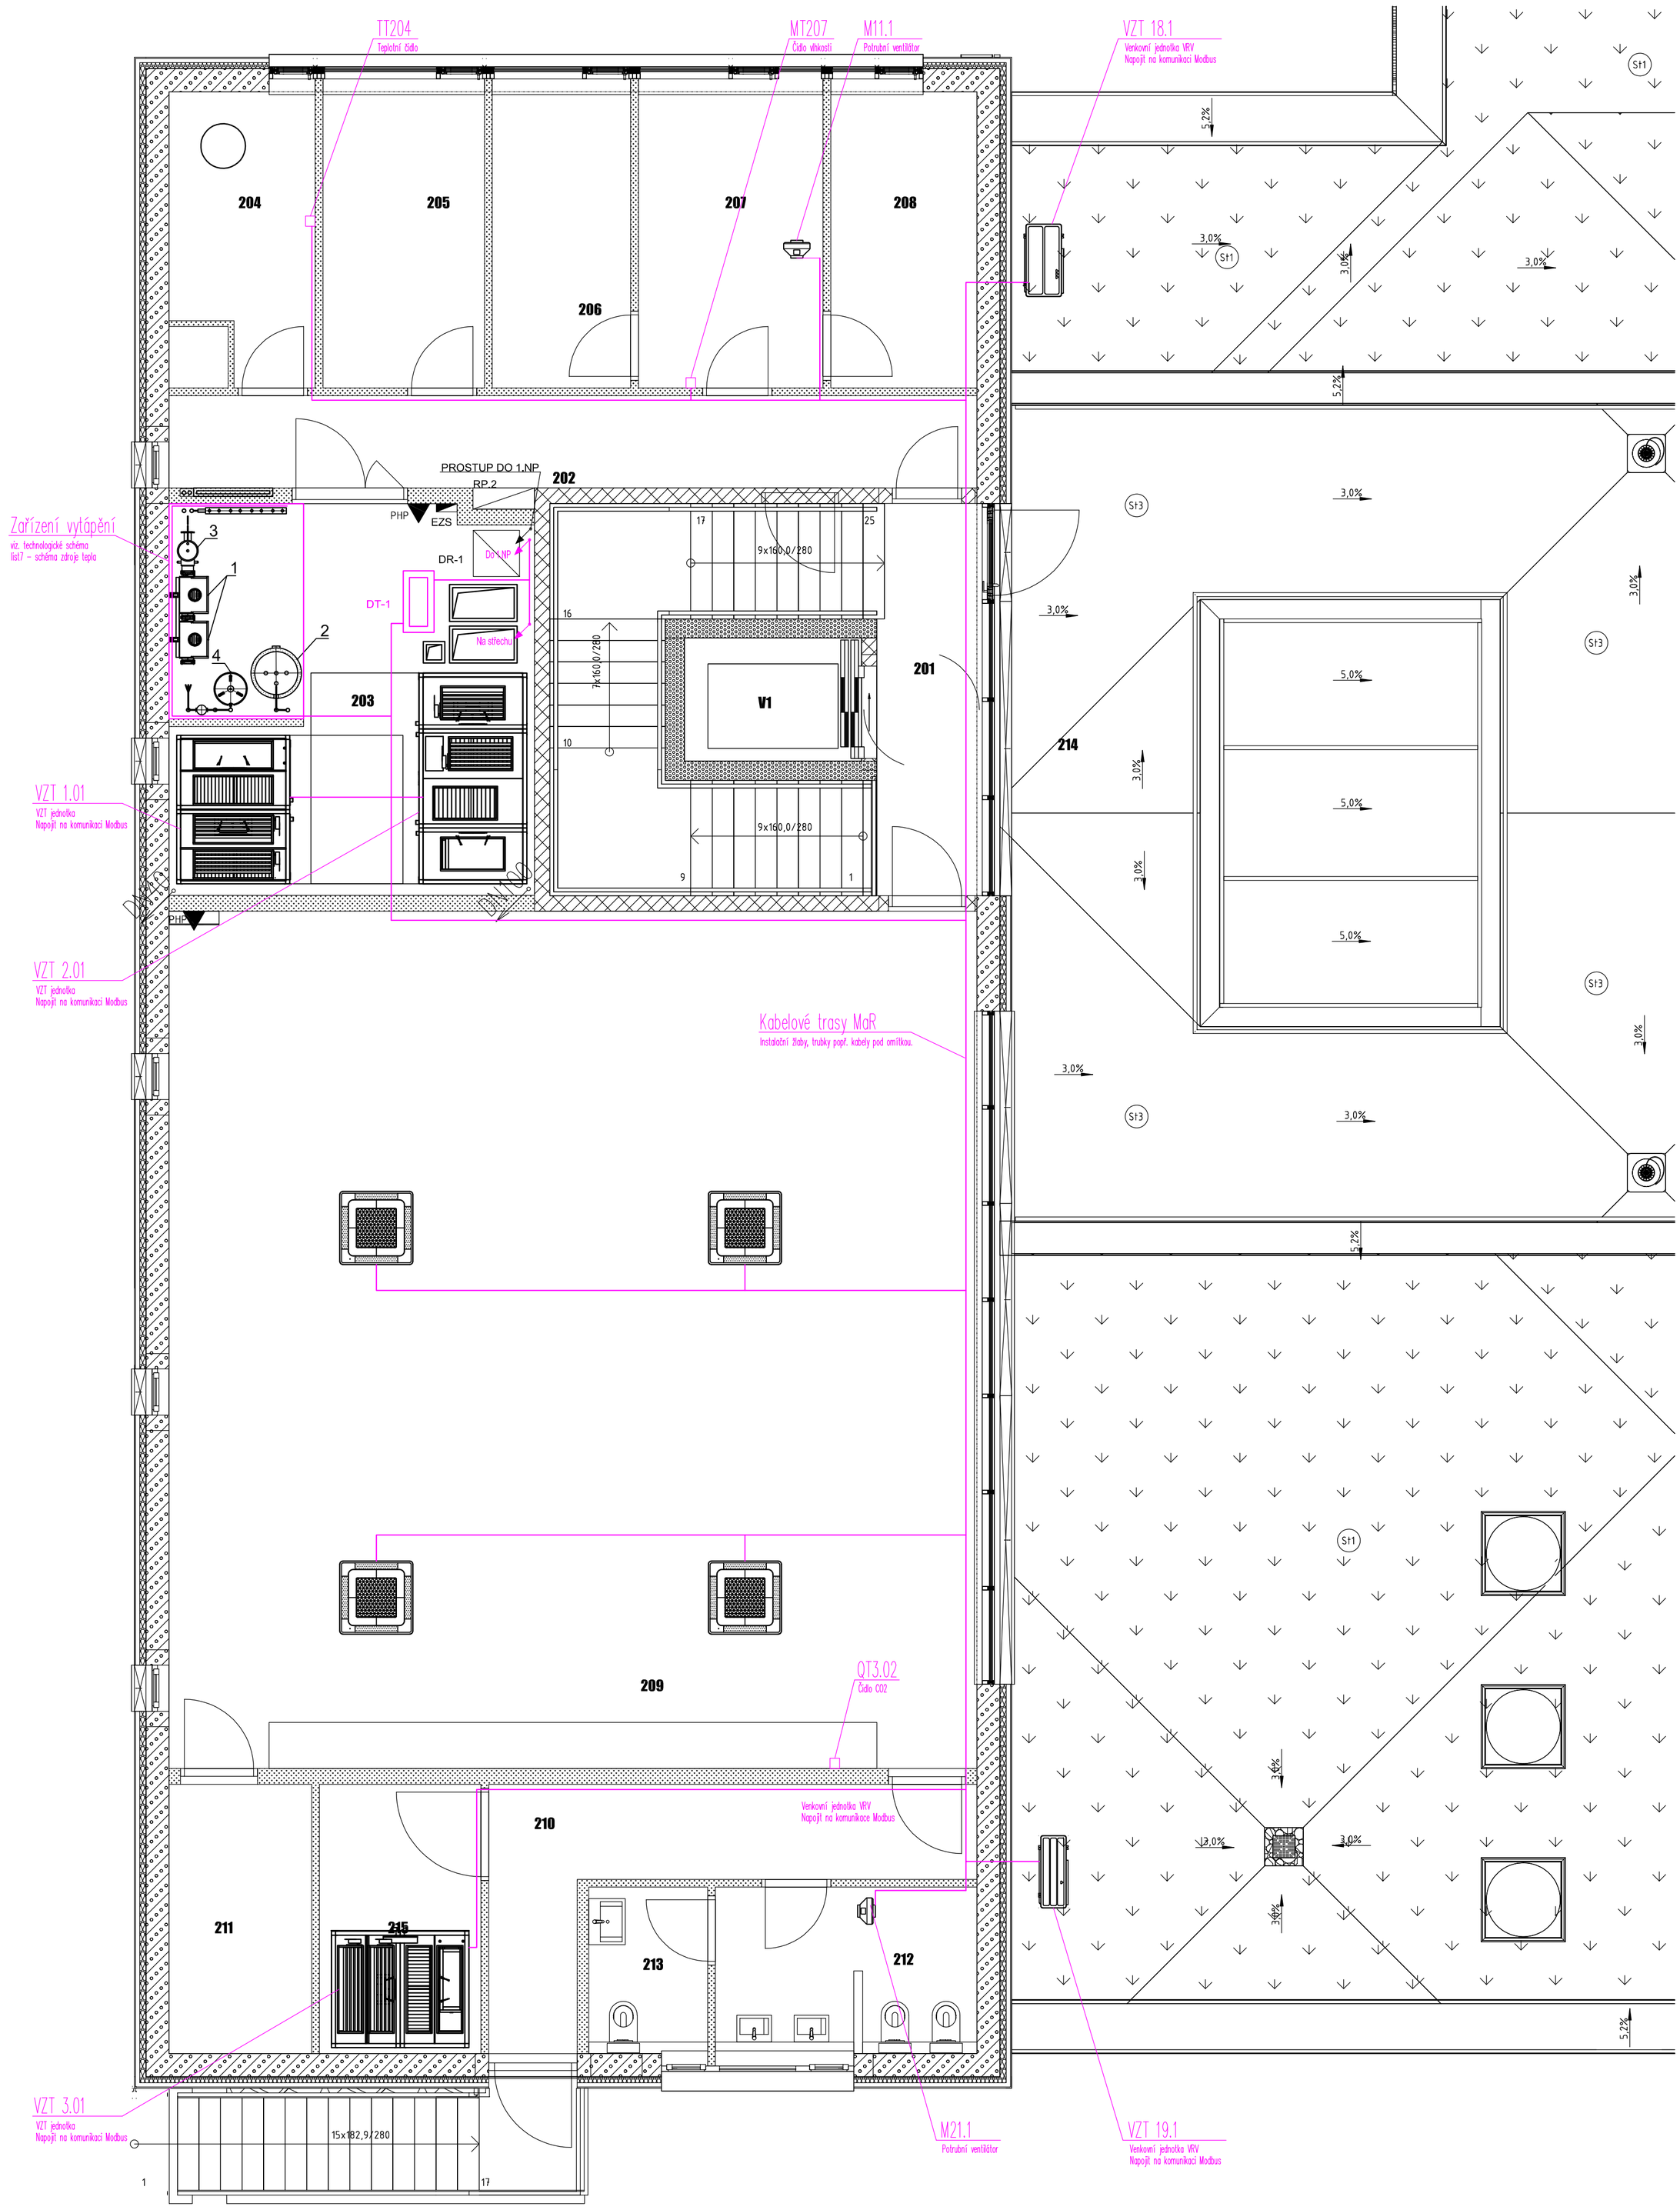

Legenda místností 2NP

Č.M.	Popis	S.V. (mm)	Plocha [m2]	Podlaha Číslo	Podlaha Popis	Stěna	Strop	Poznámka
201	Chodba	2700	22,53	P2.1	Akustický vinyl	Omítka	SDK podhled	
202	Chodba	2700	12,60	P2.1	Akustický vinyl	Omítka	SDK podhled	
203	Tech. m.	3500	23,97	P2.4	Epoxidová stěrka	Omítka	SDK podhled	
204	Sklad	2700	6,20	P2.4	Epoxidová stěrka	Omítka	SDK podhled	keramická pec
205	Sklad	2700	8,09	P2.4	Epoxidová stěrka	Omítka	SDK podhled	učební pomůcky
206	Sklad	2700	6,93	P2.4	Epoxidová stěrka	Omítka	SDK podhled	špinavé prádlo
207	Prádelna	2700	9,24	P2.4	Epoxidová stěrka	Omítka+Ker. obklad	SDK podhled	
208	Sklad	2700	7,32	P2.4	Epoxidová stěrka	Omítka	SDK podhled	čisté prádlo
209	Tělocvična	3000	117,02	P2.1	Akustický vinyl	Omítka	SDK podhled	144 míst k sezení
210	Chodba	2700	10,44	P2.1	Akustický vinyl	Omítka	SDK podhled	
211	Sklad	2700	6,49	P2.4	Epoxidová stěrka	Omítka	SDK podhled	
212	WC děti	2700	6,74	P2.3	Keramická dlažba	Omítka+Ker. obklad	SDK podhled	
213	WC dospělí	2700	3,11	P2.3	Keramická dlažba	Omítka+Ker. obklad	SDK podhled	
214	Terasa	3000	72,20	-	Dřevoplastová prkna	-	SDK podhled	
215	Tech. m.	3500	7,35	P2.4	Epoxidová stěrka	Omítka	SDK podhled	
			320,23					

0,000 = 266,120 m n. m. B.p.v.

generální projektant

Atelier 99 s.r.o.
Purkyňova 71/99
612 00 Brno

projektant části

via-electra s.r.o.
Purkyňova 648/125
612 00 Brno

architekt	Ing. arch. Petr Kaděra
HIP	Ing. Ivana Ambrožová
kontroloval	Ing. Marek Vrba
vypracoval	Ing. Zdeněk Tulis
kreslil	Ing. Zdeněk Tulis
zodp. projektant	Ing. Zdeněk Tulis
stavebník	Statutární město Brno, Dominikánské náměstí 196/1, Brno-město, 602 00 Brno
místo stavby	parc.č. 1938/550, 1938/559, 1938/560, 1930/1, 1930/26, 339/5, 3224/2, k.ú. Brno-Bystrc

MŠ NAD DĚDINOU

název stavby

objekt: **SO 01 MŠ NAD DĚDINOU**

část: **D.1.4g TECHNIKA PROSTŘEDÍ STAVEB - MĚŘENÍ A REGULACE**

název dokumentu: **PŮDORYS 2NP**

pare číslo

dokument	A-20-23
datum	02/2022
formát	B2
stupeň	DPS
revize	00
měřítko	1:50
číslo přílohy	004