




POHLED 1  
M 1 : 50

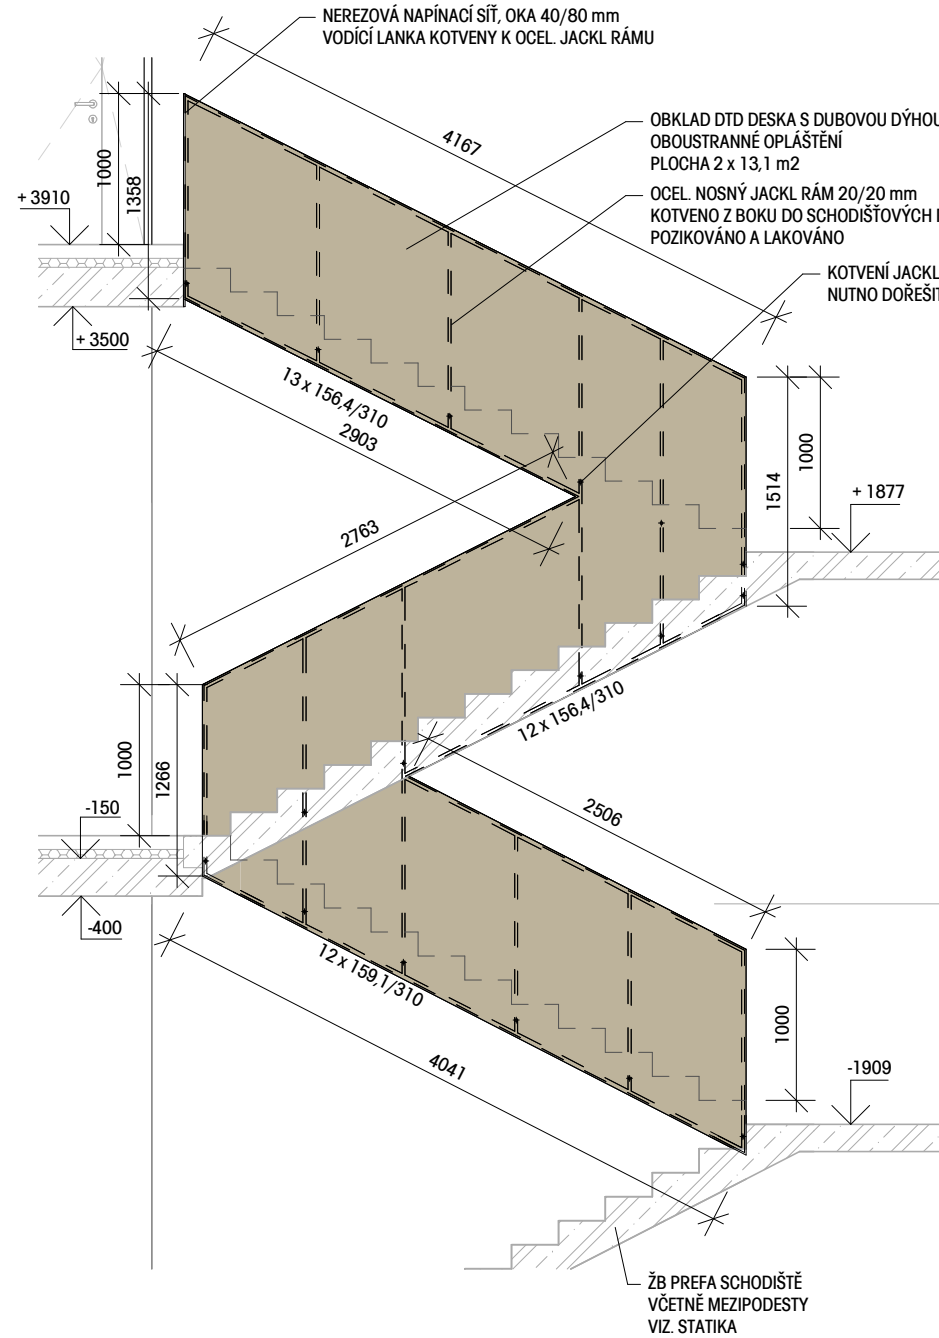

DETAIL 1  
M 1 : 5

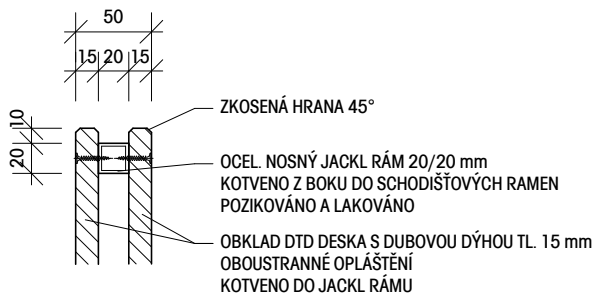

POHLED 2  
M 1 : 50

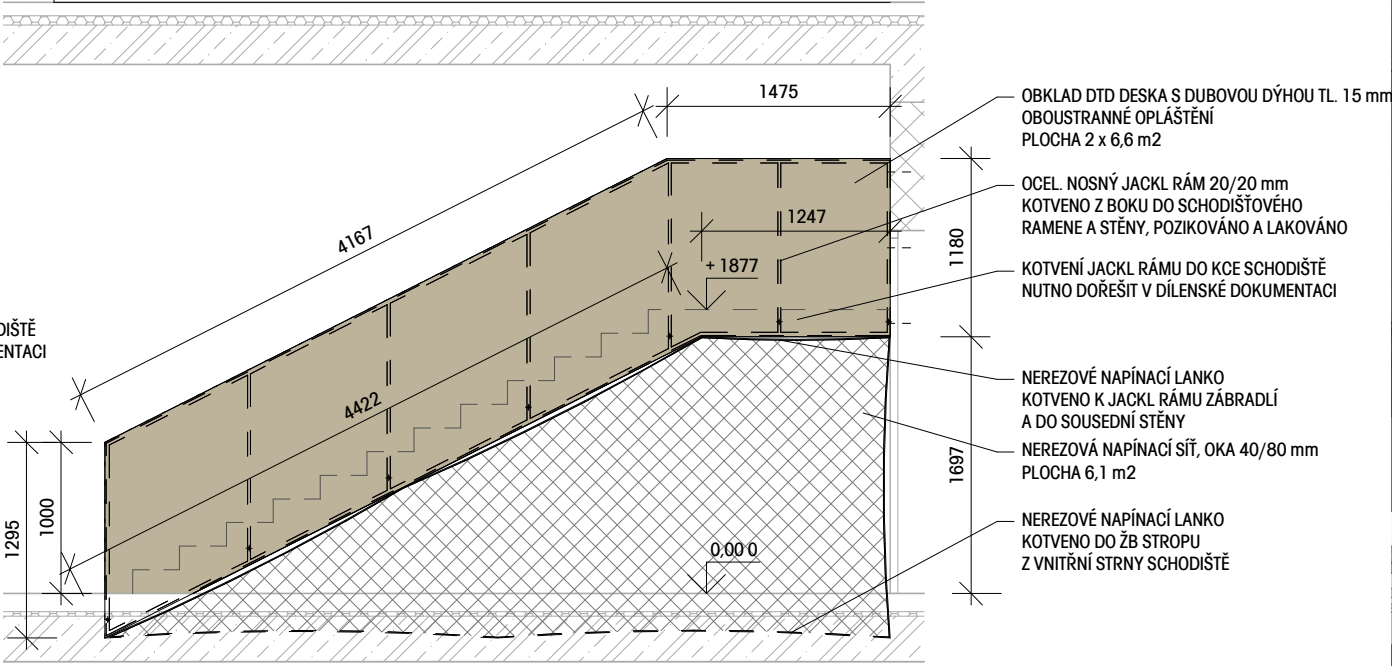

POHLED 3  
M 1 : 20



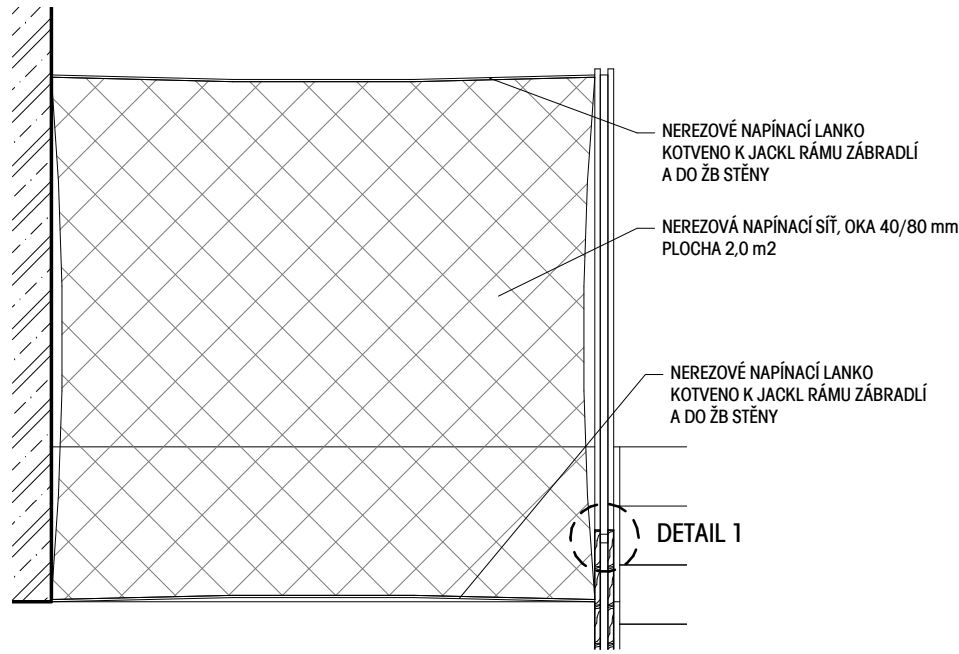


SCHÉMA - PŮDORYS  
M 1 : 50

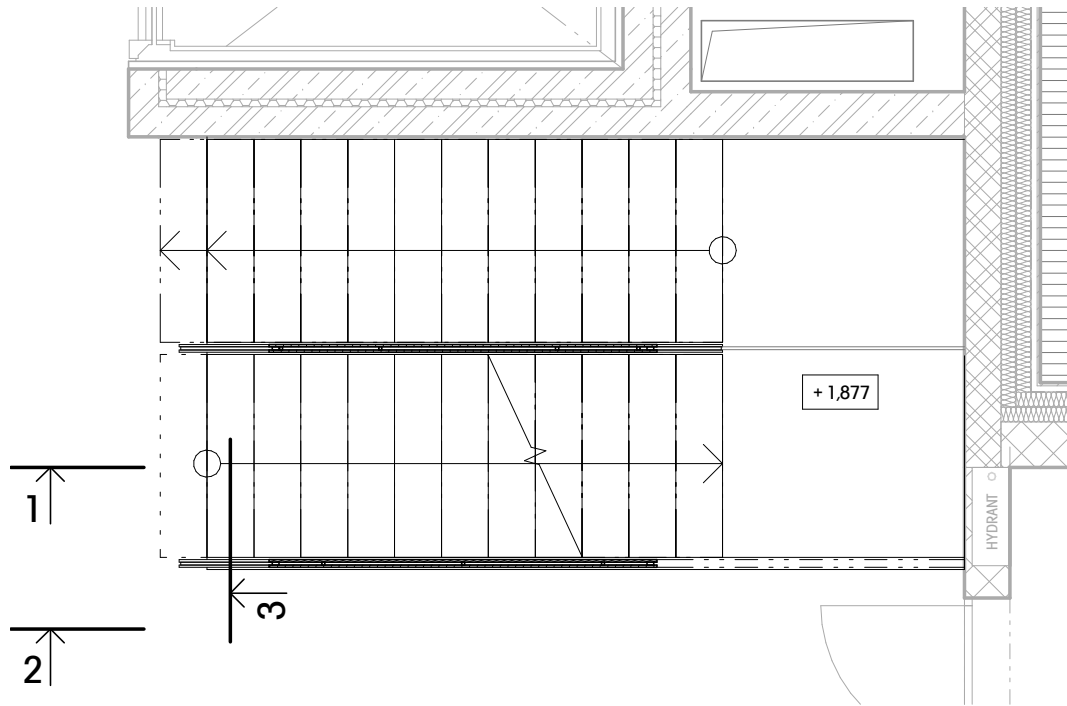

VIZUALIZACE - KONCEPT

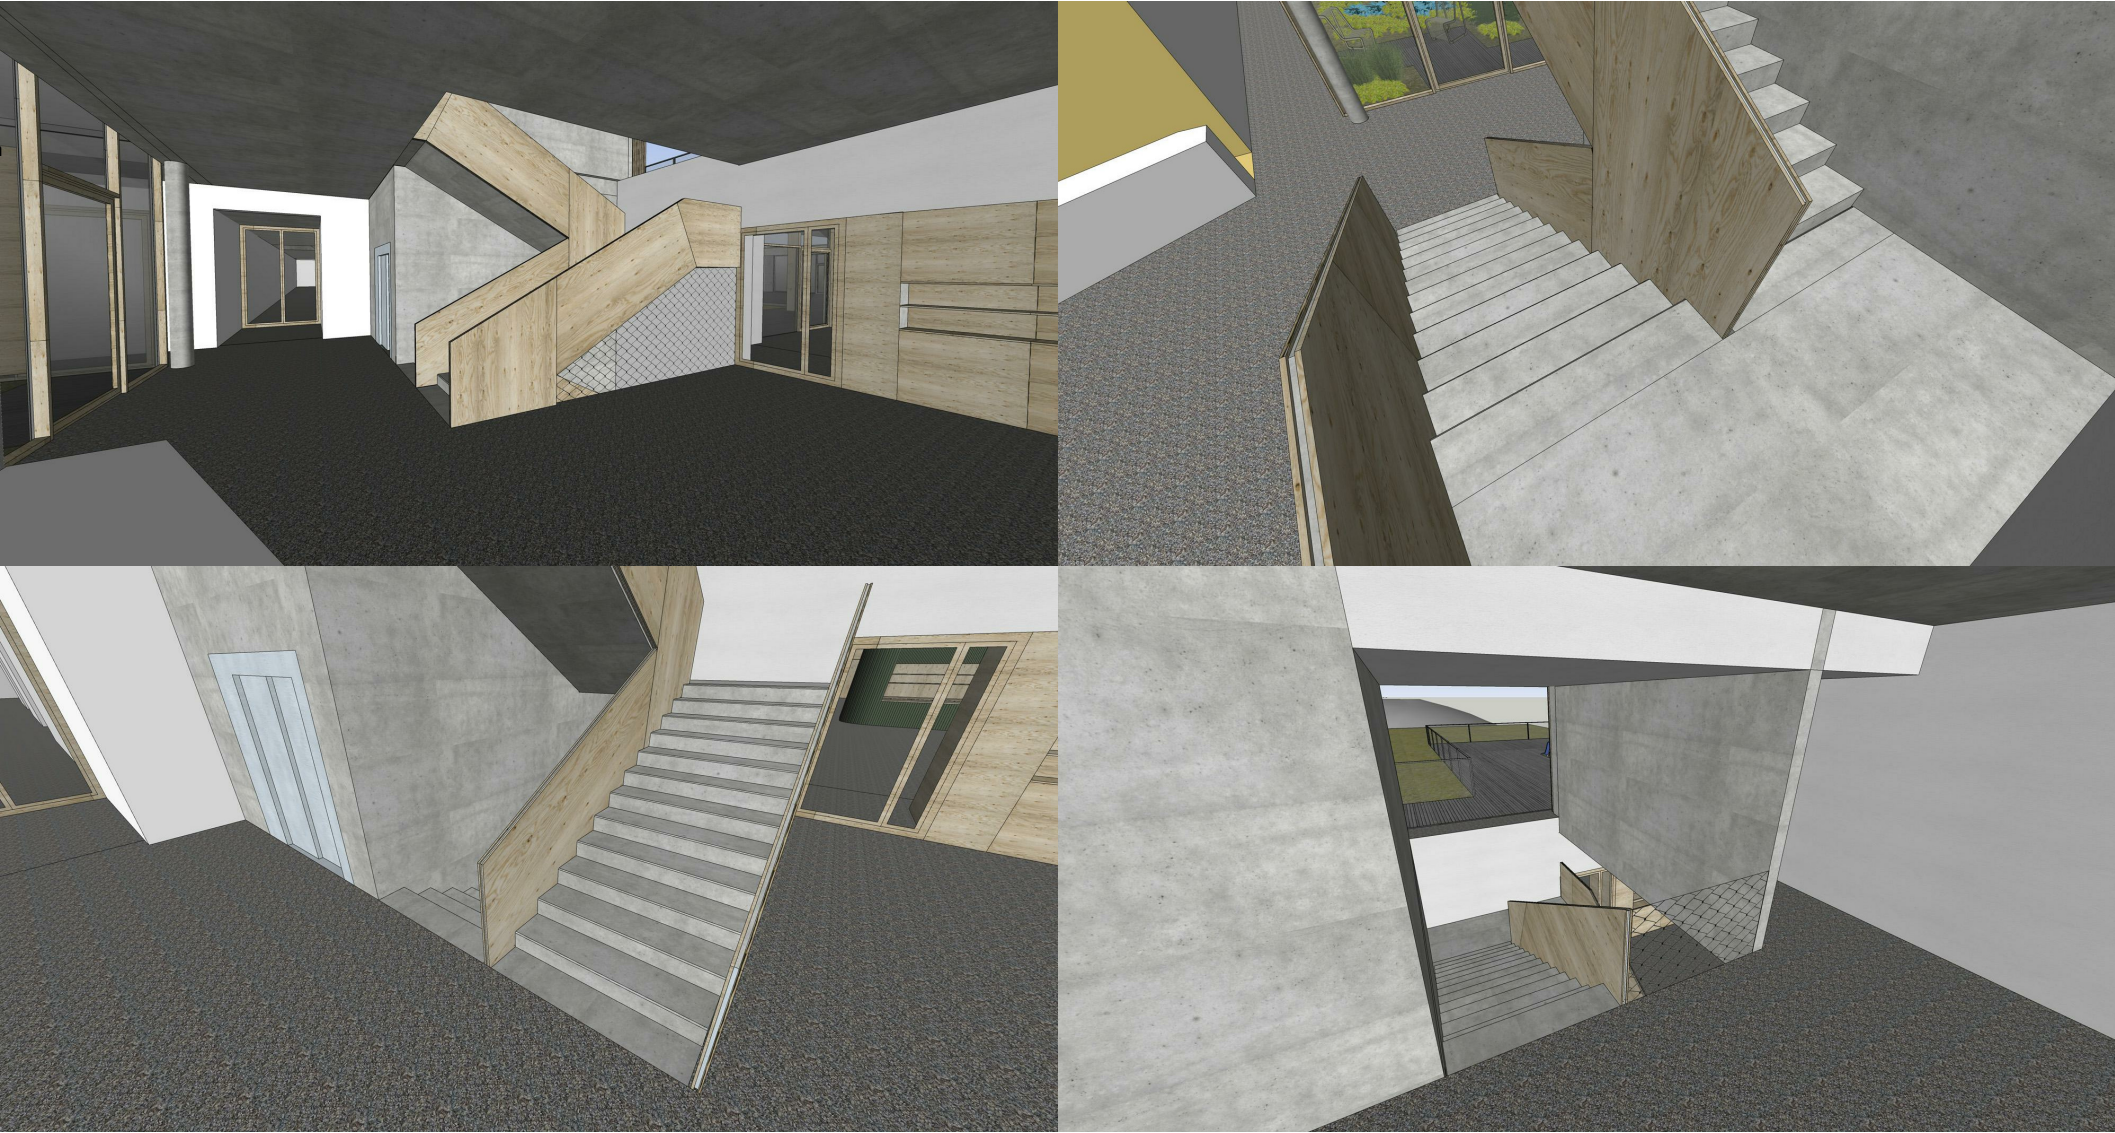


ČISTÁ PLOCHA DTD DESKY S DUBOVOU  
DÝHOU TL. 15 mm  
9,4 m<sup>2</sup>  
ČISTÁ PLOCHA NEREZOVÉ SÍŤE, OKA 40/80 mm  
8,1 m<sup>2</sup>



POZNÁMKA

- ROZMĚRY A VÝŠKY NUTNO PŘÍZPŮSOBIT ÚDAJŮM ZJIŠTĚNÝM NA STAVENIŠTĚ DLE PREFAB. SCHODIŠTĚ
- NUTNO ZPRACOVAT PODROBNOU VÝROBNÍ A DÍLENSKOU DOKUMNETACE
- SPOJE DŘEVĚNÝCH A OCELOVÝCH PRVKŮ NUTNO ŘEŠIT DÍLENSKOU DOKUMENTACÍ DODAVATELE
- VÝROBNÍ DOKUMENTACI NUTNO ODSOUHLASIT S GP V RÁMCI AD

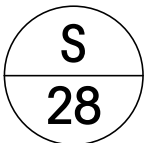

S-JTSK / Bpv

0,000 = 248,520 m n.m.

Zodpovědný projektant : Ing. Roman Koplík Brněnská 28, 664 51 Šlapanice  e-mail: rkoplik@centrum.cz tel. 725 128 181	Vedoucí projektu : <b>ČTYŘSTĚN s.r.o.</b> Ing. arch. Tomáš Págo Husova 355/13, 602 00 Brno  e-mail: pago@ctyrsten.eu tel. 603 185 481	Hlavní inženýr projektu : Ing. Roman Koplík Brněnská 28, 664 51 Šlapanice  e-mail: rkoplik@centrum.cz tel. 725 128 181	Zpracoval / kreslil : Ing. Roman Koplík   Kontroloval : Ing. arch. Tomáš Págo
název stavby : <b>Dům pro Julii - Novostavba dětského hospice</b>			
místo stavby : k.ú. Sadová [611565] č.parc. 27/1			
objednatel : <b>Dům pro Julii, z. ú.</b> Ečerova 14, 635 00 Brno			
Autorizace:			
stupeň PD	DPS - dokumentace pro provedení stavby	zakázka č.	19_014
datum	03/02/21	formátů A4	
část projektové dokumentace : <b>D.1.1 - ARCHITEKTONICKO STAVEBNÍ ŘEŠENÍ</b>		měřítka	Jak je ukázáno
stavební objekt : <b>SO 01 - DĚTSKÝ HOSPIC</b>		výkres č.	paré č.
název výkresu : <b>DETAIL Q - VNITŘNÍ ZÁBRADLÍ</b>		<b>D.139</b>	