




LEGENDA MÍSTNOSTÍ


Č. MÍST.	ÚČEL MÍSTNOSTI	PLOCHA [m2]
-201-	ZÁDVEŘÍ	4,45
-202-	CHODBA	83,72
-203-	ATRIUM	35,02
-204-	POKOJ RODIČŮ	23,25
-205-	KOUPELNA	4,05
-206-	POKOJ RODIČŮ	24,39
-207-	KOUPELNA	4,05
-208-	KOUPELNA	4,05
-209-	POKOJ RODIČŮ	21,43
-210-	POKOJ RODIČŮ	21,43
-211-	KOUPELNA	4,05
-212-	BEZBARIÉROVÁ KOUPELNA	6,62
-213-	BEZBARIÉROVÝ POKOJ RODIČŮ	21,49
-214-	LŮŽKOVÝ VÝTAH	6,06
-215-	INSTALAČNÍ ŠACHTA	2,66
-216-	ÚKLIDOVÁ MÍSTNOST	1,71
-217-	KUCHYNĚ RODIČŮ	38,83
-218-	POKOJ RODIČŮ	20,47
-219-	KOUPELNA	4,05
-220-	KOUPELNA	4,05
-221-	POKOJ RODIČŮ	21,95
-222-	POKOJ RODIČŮ	21,94
-223-	KOUPELNA	4,05
-224-	SCHODIŠTĚ	15,82
-225-	SKLAD	11,31
-226-	TERASA	70,23
-227-	VSTUPNÍ TERASA	13,04
-228-	TERASA	26,59
-229-	STŘEŠNÍ TERASA	146,79

LEGENDA ČAR

- KANALIZACE DEŠŤOVÁ - PŘIPOJOVACÍ POTRUBÍ
- KANALIZACE DEŠŤOVÁ - ODPADNÍ POTRUBÍ

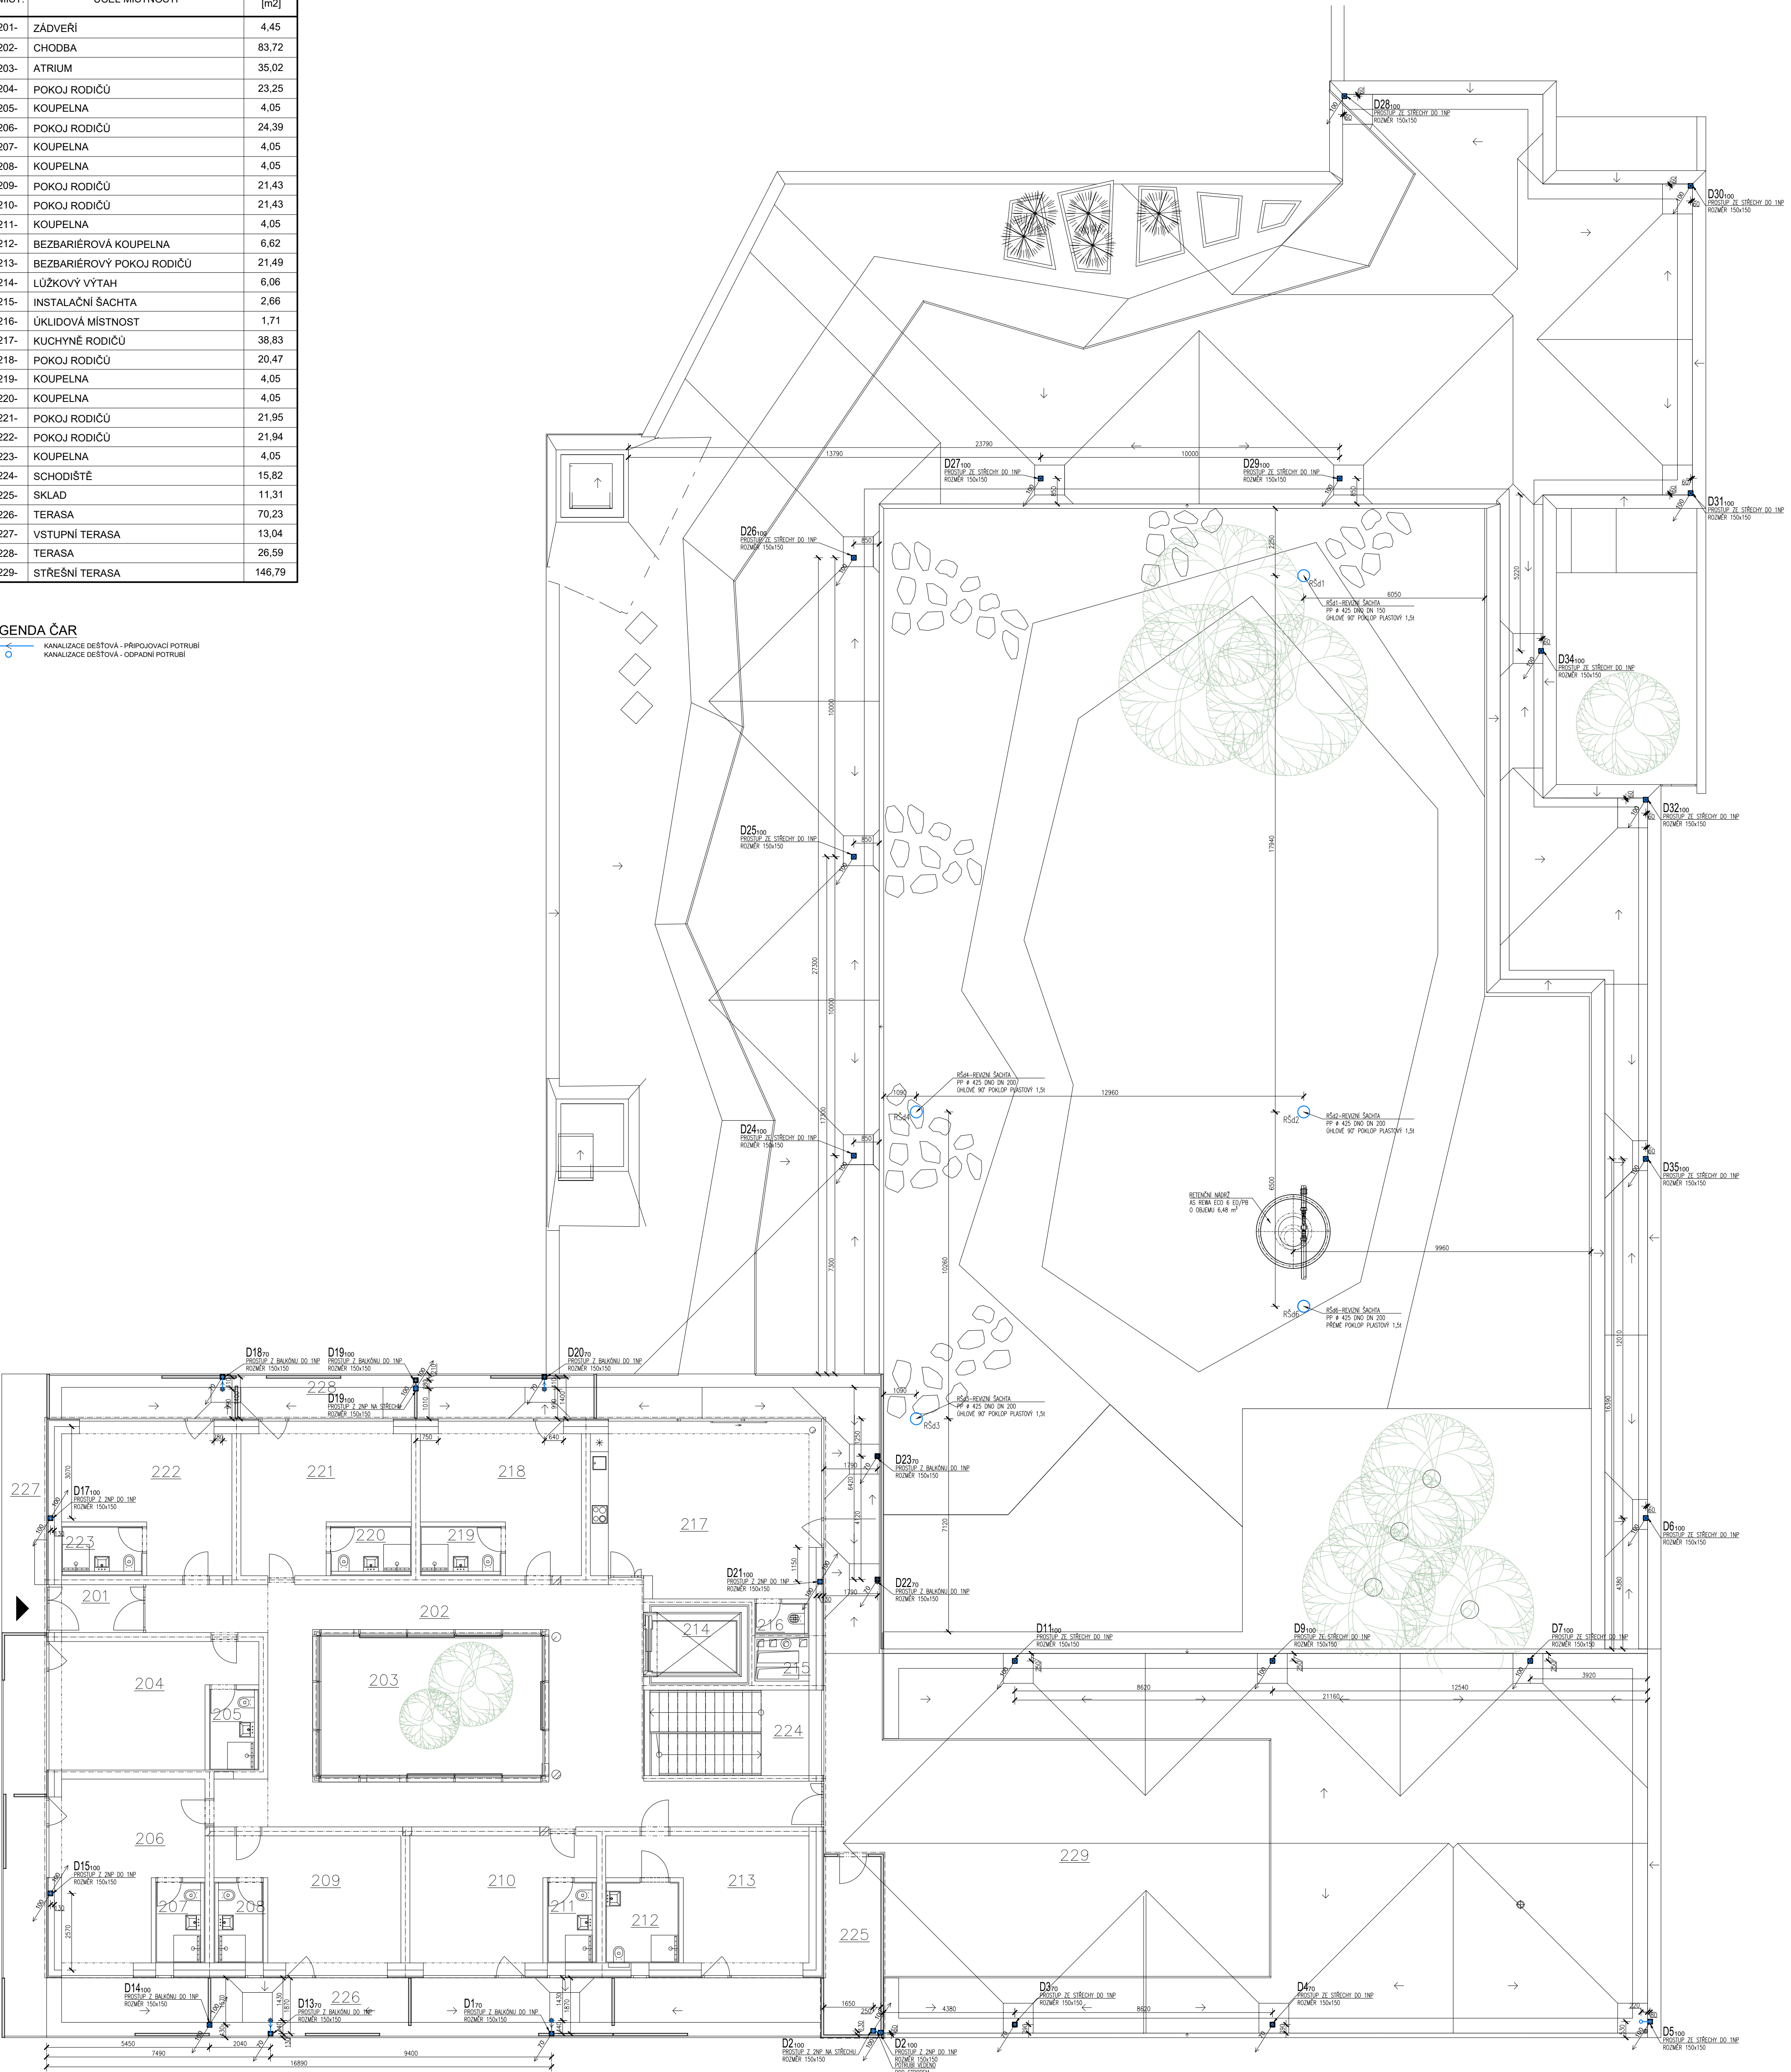

ČTYRSTĚN

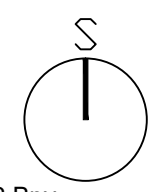

±0,00 = 248,52 Bp

Zodpovědný projektant : PROJEKT 315 s.r.o. V Zátěši 810/1 709 00 Ostrava - Mariánské hory e-mail: kaplan@p315.cz tel. 603 511 365		Generální projektant : ČTYRSTĚN architekti v.o.s. Ing. arch. Tomáš Págo Husova 355/13, 602 00 Brno e-mail: pago@ctyrstren.cz tel. 603 185 481		Hlavní inženýr projektu : Ing. Roman Koplík Brněnská 28, 664 51 Slápanice e-mail: rkoplik@centrum.cz tel. 725 128 181		Zpracoval / kreslil : Bc. Jakub Kaplan Kontroloval : Ing. František Kořistka	
název stavby :							
Novostavba dětského hospice Dům pro Julii							
místo stavby :							
k.ú. Sadová [611565] č.parc. 27/1							
objednatel :							
Dům pro Julii, z. ú. Ečerova 14, 635 00 Brno							
Autorizace:							
stupeň PD		DUR+DSP - dokumentace pro vydání společného povolení		zakázka č.		---	
datum		8. 2. 2019		formátu A4		8x4A	
část projektové dokumentace :				měřítko		1:100	
D.1.4 - A - ZDRAVOTNĚ TECHNICKÉ INSTALACE				výkres č.		paré č.	
stavěbní objekt :				A.2.19			
SO 01 - DĚTSKÝ HOSPICE							
název výkresu :							
KANALIZACE DEŠŤOVÁ - PŮDORYS 2NP							