


LEGENDA MÍSTNOSTÍ

Č. MÍST.	ÚČEL MÍSTNOSTI	PLOCHA [m2]
-101-	ZÁDVEŘÍ	5,46
-102-	HALA	117,91
-103-	HERNA / JÍDELNA / OBÝVACÍ PROSTOR	177,51
-104-	KUCHYŇKA	6,60
-105-	SKLAD	1,95
-106-	SKLAD	1,95
-107-	KANCELÁŘ	11,00
-108-	DOKTOR / VRCHNÍ SESTRA	24,45
-109-	KREATIVNÍ DÍLNA	34,61
-110-	KINO	30,00
-111-	SNOEZELEN	9,80
-112-	WC PERSONÁL - MUŽI	3,50
-113-	WC - MUŽI	8,67
-114-	WC INVALIDÉ - MUŽI	4,56
-115-	WC INVALIDÉ - ŽENY	4,56
-116-	WC ŽENY	8,67
-117-	WC PERSONÁL - ŽENY	3,50
-118-	ÚKLIDOVÁ MÍSTNOST	2,90
-119-	PŘEVLEKACÍ KABINA	1,87
-120-	ŠATNA	4,96
-121-	WELLNESS	31,88
-122-	KOUPELNA	10,48
-123-	ČISTÍCÍ MÍSTNOST	4,70
-124-	TECHNICKÁ MÍSTNOST	12,18
-125-	RELAX, PSYCHOLOG	27,50
-126-	ATRIUM	35,03
-127-	SCHODIŠTĚ	15,54
-128-	LŮŽKOVÝ VÝTAH	6,06
-129-	INSTALAČNÍ PROSTOR	8,51
-130-	MUZIKOTERAPIE	23,40
-131-	POKOJ	21,50
-132-	KOUPELNA	10,08
-133-	POKOJ	21,50
-134-	POKOJ	21,50
-135-	KOUPELNA	10,08
-136-	POKOJ	21,50
-137-	CHODBA	139,38
-138-	POKOJ	21,50
-139-	KOUPELNA	10,92
-140-	POKOJ	20,31
-141-	PŘÍPRAVNÁ KUCHYŇE	14,09
-142-	SESTERNA + SKLAD LÉČIV	24,37
-143-	POKOJ	20,89
-144-	KOUPELNA	5,81
-145-	KOUPELNA	5,81
-146-	POKOJ	20,89
-147-	POKOJ	20,89
-148-	KOUPELNA	5,81
-149-	KOUPELNA	5,81
-150-	POKOJ	20,89
-151-	HERNA TEENS	33,72
-152-	TERASA	8,62
-153-	BYT POSLEDNIHO ROZLOUČENÍ	22,56
-154-	CHODBA	14,95
-155-	ZÁDVEŘÍ	3,90
-156-	KOUPELNA	3,66
-157-	POKOJ	14,39
-158-	SMUTEČNÍ ZAHŘADA	43,58
-159-	ZIMNÍ ZAHŘADA	95,62
-160-	POBYTOVÉ ATRIUM	686,81
-161-	POBYTOVÁ TERASA	296,25
-162-	HRŠTĚ	60,55
-163-	TERASA	72,83

LEGENDA ČAR

— KANALIZACE DEŠŤOVÁ - PŘIPOJOVACÍ POTRUBÍ  
— KANALIZACE DEŠŤOVÁ - ODPADNÍ POTRUBÍ

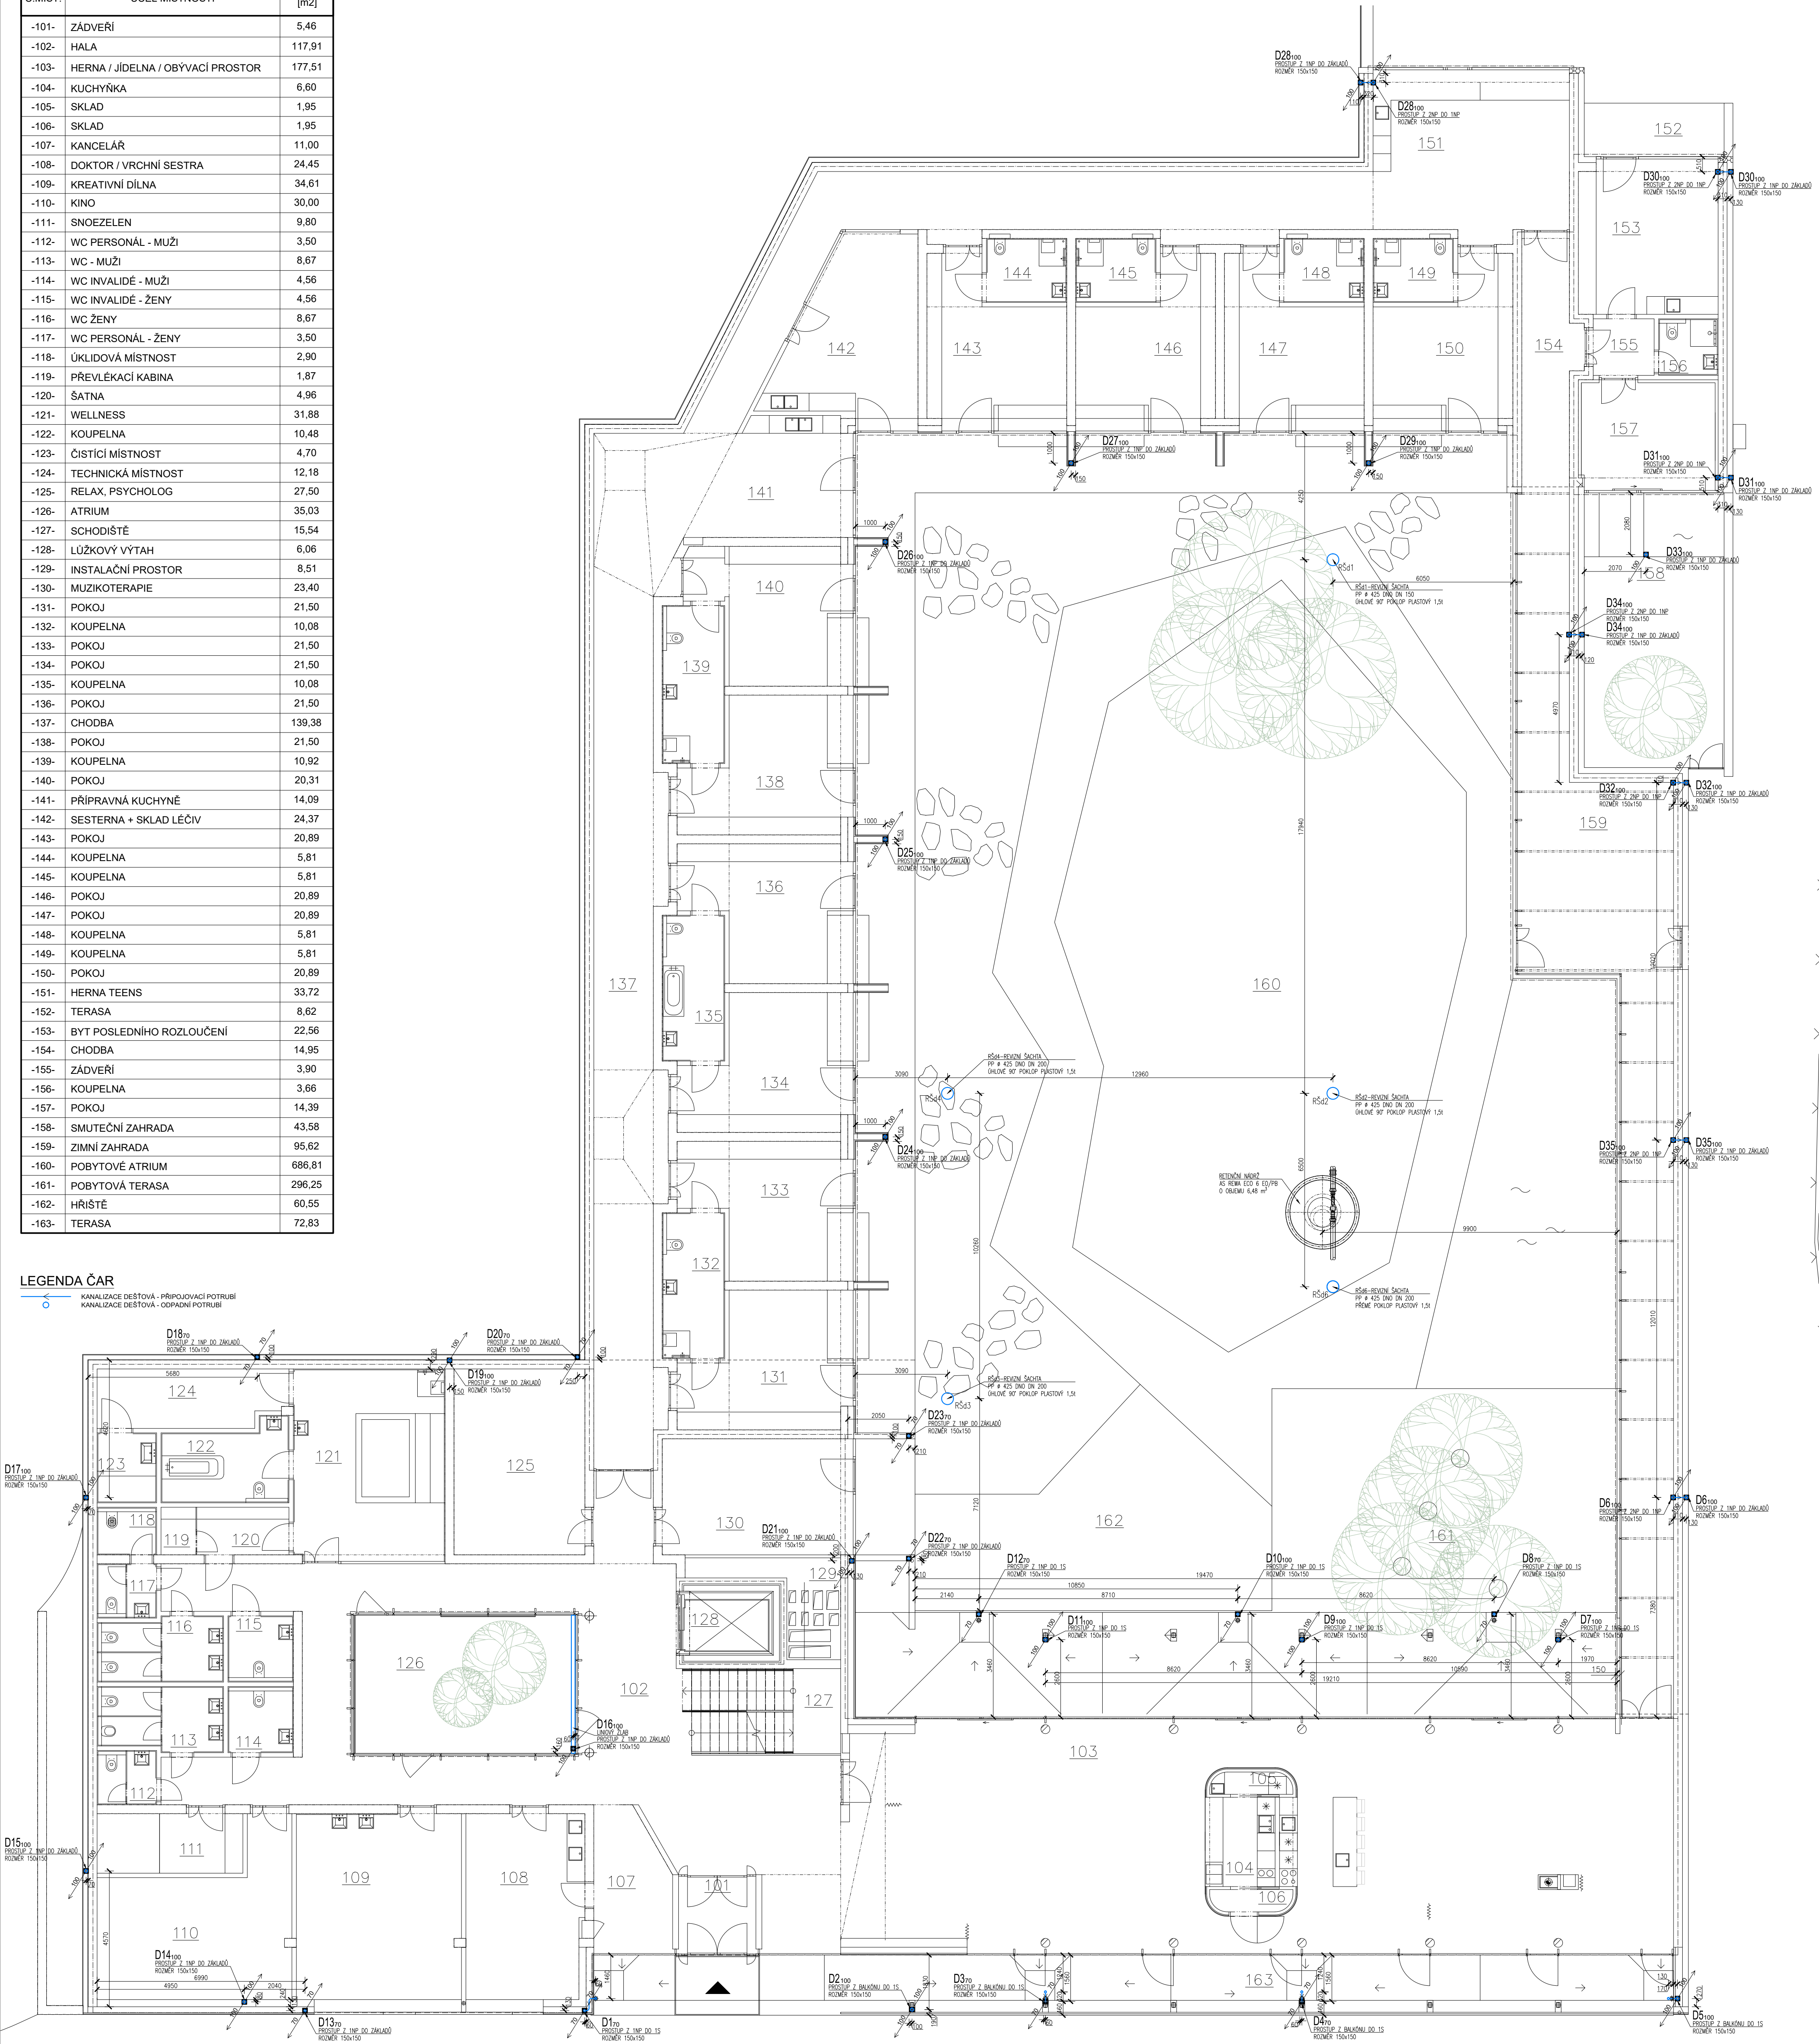

ČTYRSTĚN

±0,00 = 248,52 Bp

Zodpovědný projektant : <b>PROJEKT 315 s.r.o.</b> V Zátěši 810/1 709 00 Ostrava - Mariánské hory e-mail: kaplan@p315.cz tel: 603 511 365	Generální projektant : <b>ČTYRSTĚN architekti v.o.s.</b> Ing. arch. Tomáš Págo Husova 355/13, 602 00 Brno e-mail: pago@ctyrsten.cz tel: 603 186 481	Hlavní inženýr projektu : <b>Ing. Roman Koplík</b> Brněnská 28, 664 51 Slápanice e-mail: rkoplik@centrum.cz tel: 725 128 181	Zpracoval / kreslil : Bc. Jakub Kaplan  Kontroloval : Ing. František Kořistka
název stavby : <b>Novostavba dětského hospice Dům pro Julii</b>			
místo stavby : k.ú. Sadová [611565] č.parc. 27/1			
objednatel : <b>Dům pro Julii, z. ú.</b> Ečerova 14, 635 00 Brno			
Autorizace:			
stupeň PD 8. 2. 2019	DUR+DSP - dokumentace pro vydání společného povolení	zakázka č. formátu A4	---
část projektové dokumentace : <b>D.1.4 - A - ZDRAVOTNÉ TECHNICKÉ INSTALACE</b>		měřítko výkres č.	8x/44 1:100 paré č.
stavební objekt : <b>SO 01 - DĚTSKÝ HOSPICE</b>		A.2.18	
název výkresu : <b>KANALIZACE DEŠŤOVÁ - PŮDORYS 1NP</b>			