

K.Ú.
PARC. Č.
POVRCH
PROVEDENÍ DNA ŠACHTY

PODÉLNÝ PROFIL
DEŠŤOVÉ KANALIZACE
MĚŘ: 1:100/100


HLOUBKA VÝKOPU

KÓTA DNA POTRUBÍ

KÓTA TERÉNU

SROVNÁVACÍ ROVINA
STANIČENÍ (m)

MATERIÁL
SPÁD(%), DÉLKA(m)

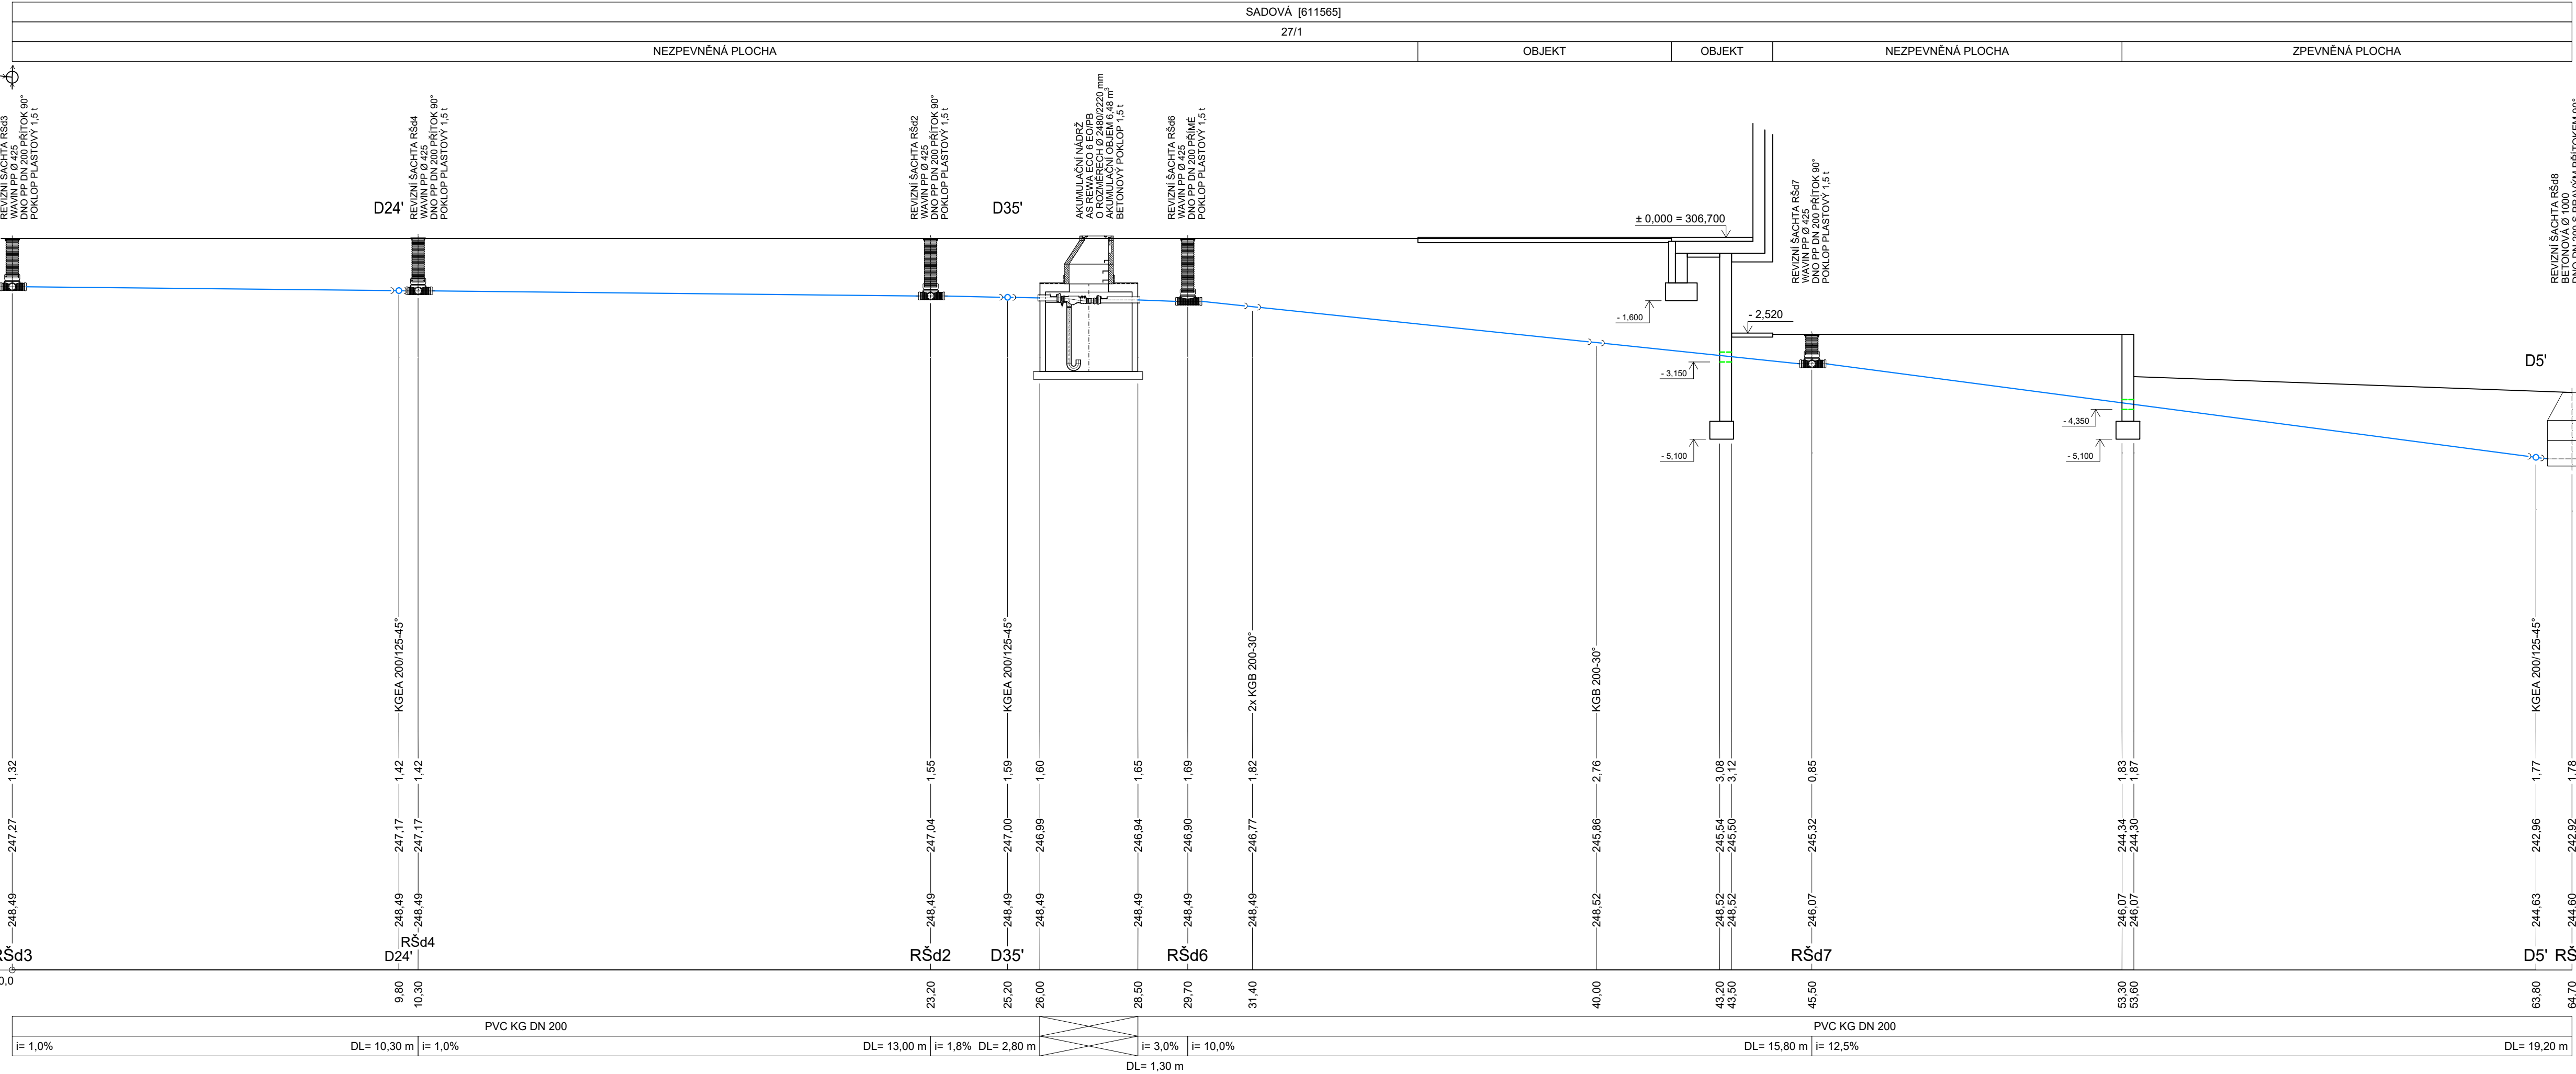

ČTYŘSTĚN

±0,000 = 248,52 Bpv

Zodpovědný projektant : PROJEKT 315 s.r.o. V Zátíší 810/1 709 00 Ostrava - Mariánské hory e-mail. kaplan@p315.cz tel. 603 511 365		Generální projektant : ČTYŘSTĚN architekti v.o.s. Ing. arch. Tomáš Págo Husova 355/13, 602 00 Brno e-mail. pago@ctyrsten.cz tel. 603 185 481		Hlavní inženýr projektu : Ing. Roman Koplik Brněnská 28, 664 51 Šlapanice e-mail. rkoplik@centrum.cz tel. 725 128 181		Zpracoval / kreslil : Bc. Jakub Kaplan Kontroloval : Ing. František Kořistka	
---	--	---	--	---	--	---	--

název stavby :

Novostavba dětského hospice Dům pro Julii

místo stavby :

k.ú. Sadová [611565]
č.parc. 27/1

objednatel :

Dům pro Julii, z. ú.
Ečerova 14, 635 00 Brno

Autorizace:

stupeň PD	DUR+DSP - dokumentace pro vydání společného povolení	zakázka č.	---
datum	8. 2. 2019	formátů A4	5x4
část projektové dokumentace :	D.1.4 - A - ZDRAVOTNĚ TECHNICKÉ INSTALACE	měřítko	1:100/100
stavební objekt :	SO 01 - DĚTSKÝ HOSPIC	výkres č.	paré č.
název výkresu :	KANALIZACE DEŠŤOVÁ - PODÉLNÝ PROFIL RŠd3-RŠd8	A.2.12	