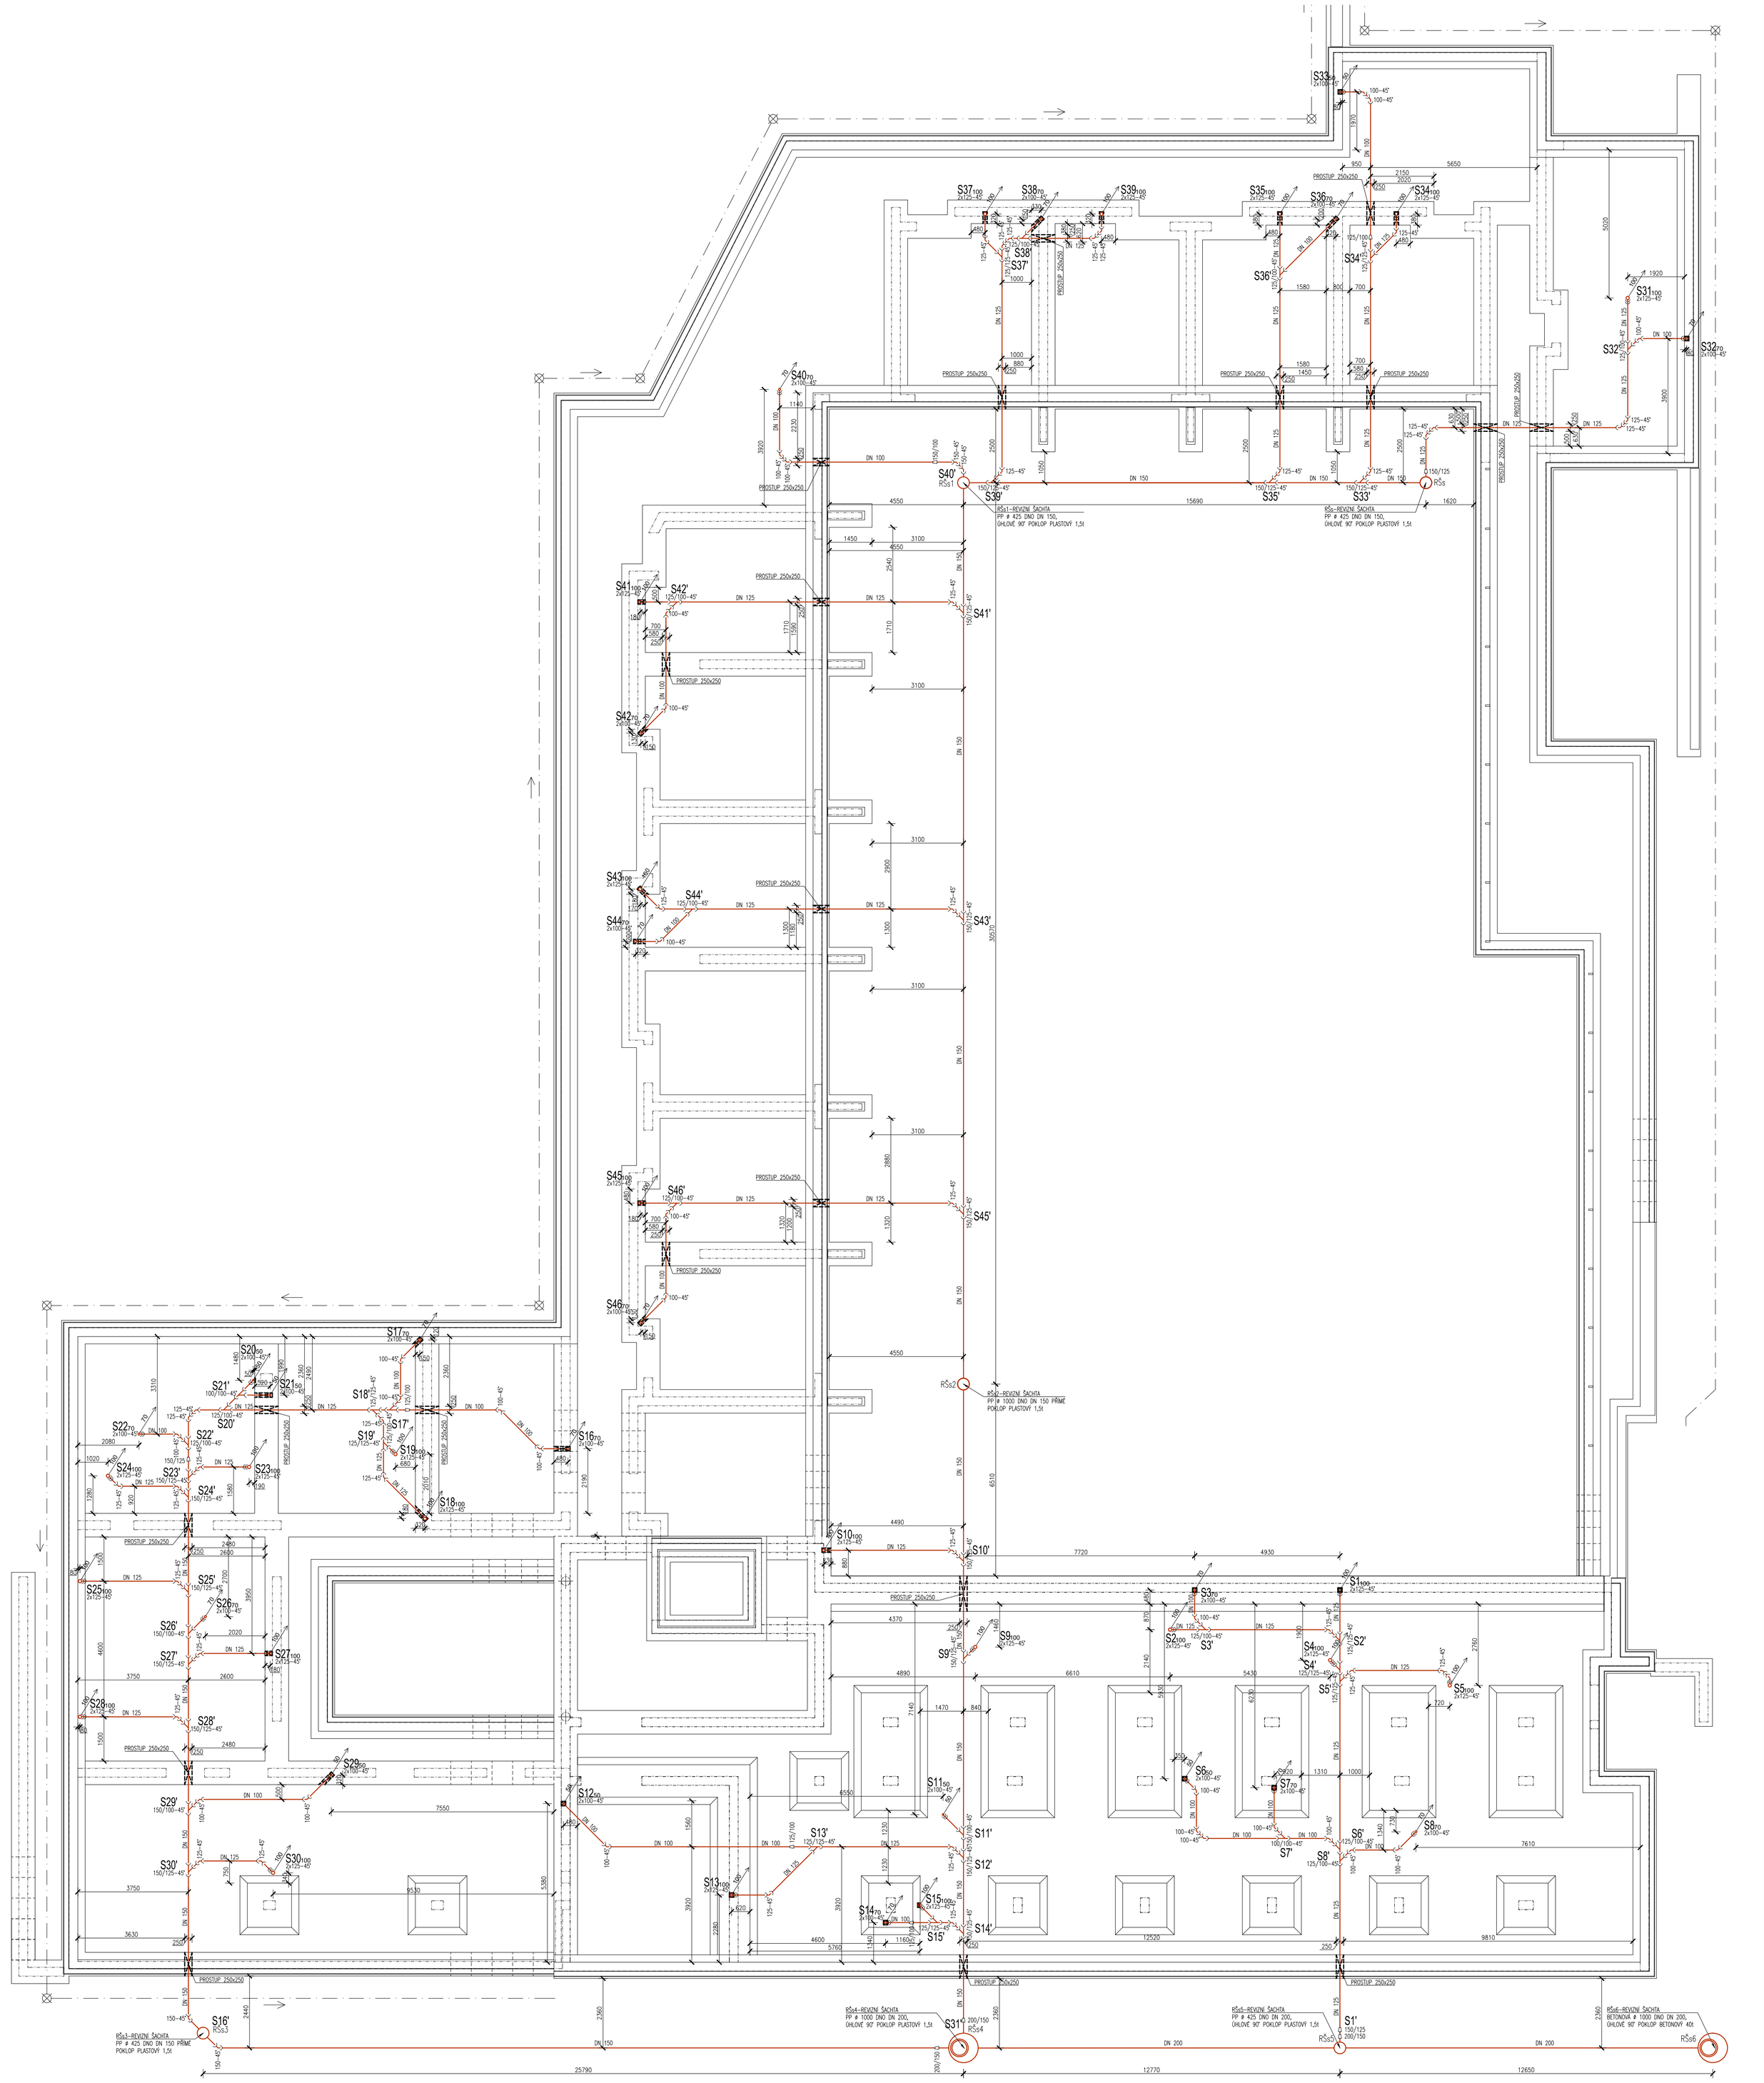

LEGENDA ČAR

KANALIZACE SPLAŠKOVÁ - SVODNÉ POTRUBÍ

ČTYŘSTĚN

±0,000 = 248,52 Bpv

Zodpovědný projektant :
PROJEKT 315 s.r.o.
V Zátiší 810/1
709 00 Ostrava - Mariánské hory
e-mail. kaplan@p315.cz
tel. 603 511 365

Generální projektant :
ČTYŘSTĚN architekti v.o.s.
Ing. arch. Tomáš Págo
Husova 355/13,
602 00 Brno
e-mail. pago@ctyrsten.cz
tel. 603 185 481

Hlavní inženýr projektu :
Ing. Roman Koplík
Brněnská 28,
664 51 Šlapanice
e-mail. rkoplik@centrum.cz
tel. 725 128 181

Zpracoval / kreslil :
Bc. Jakub Kaplan

Kontroloval :
Ing. František Kořistka

název stavby :
Novostavba dětského hospice Dům pro Julii

místo stavby :
k.ú. Sadová [611565]
č.parc. 27/1

objednatel :
Dům pro Julii, z. ú.
Ečerova 14, 635 00 Brno

Autorizace:

stupeň PD	DUR+DSP - dokumentace pro vydání společného povolení	zakázka č.	---
datum	8. 2. 2019	formátů A4	8xA4
část projektové dokumentace : D.1.4 - A - ZDRAVOTNĚ TECHNICKÉ INSTALACE		měřítko	1:100
stavební objekt : SO 01 - DĚTSKÝ HOSPIC		výkres č. A.2.06	paré č.
název výkresu : KANALIZACE SPLAŠKOVÁ - PŮDORYS ZÁKLADŮ			