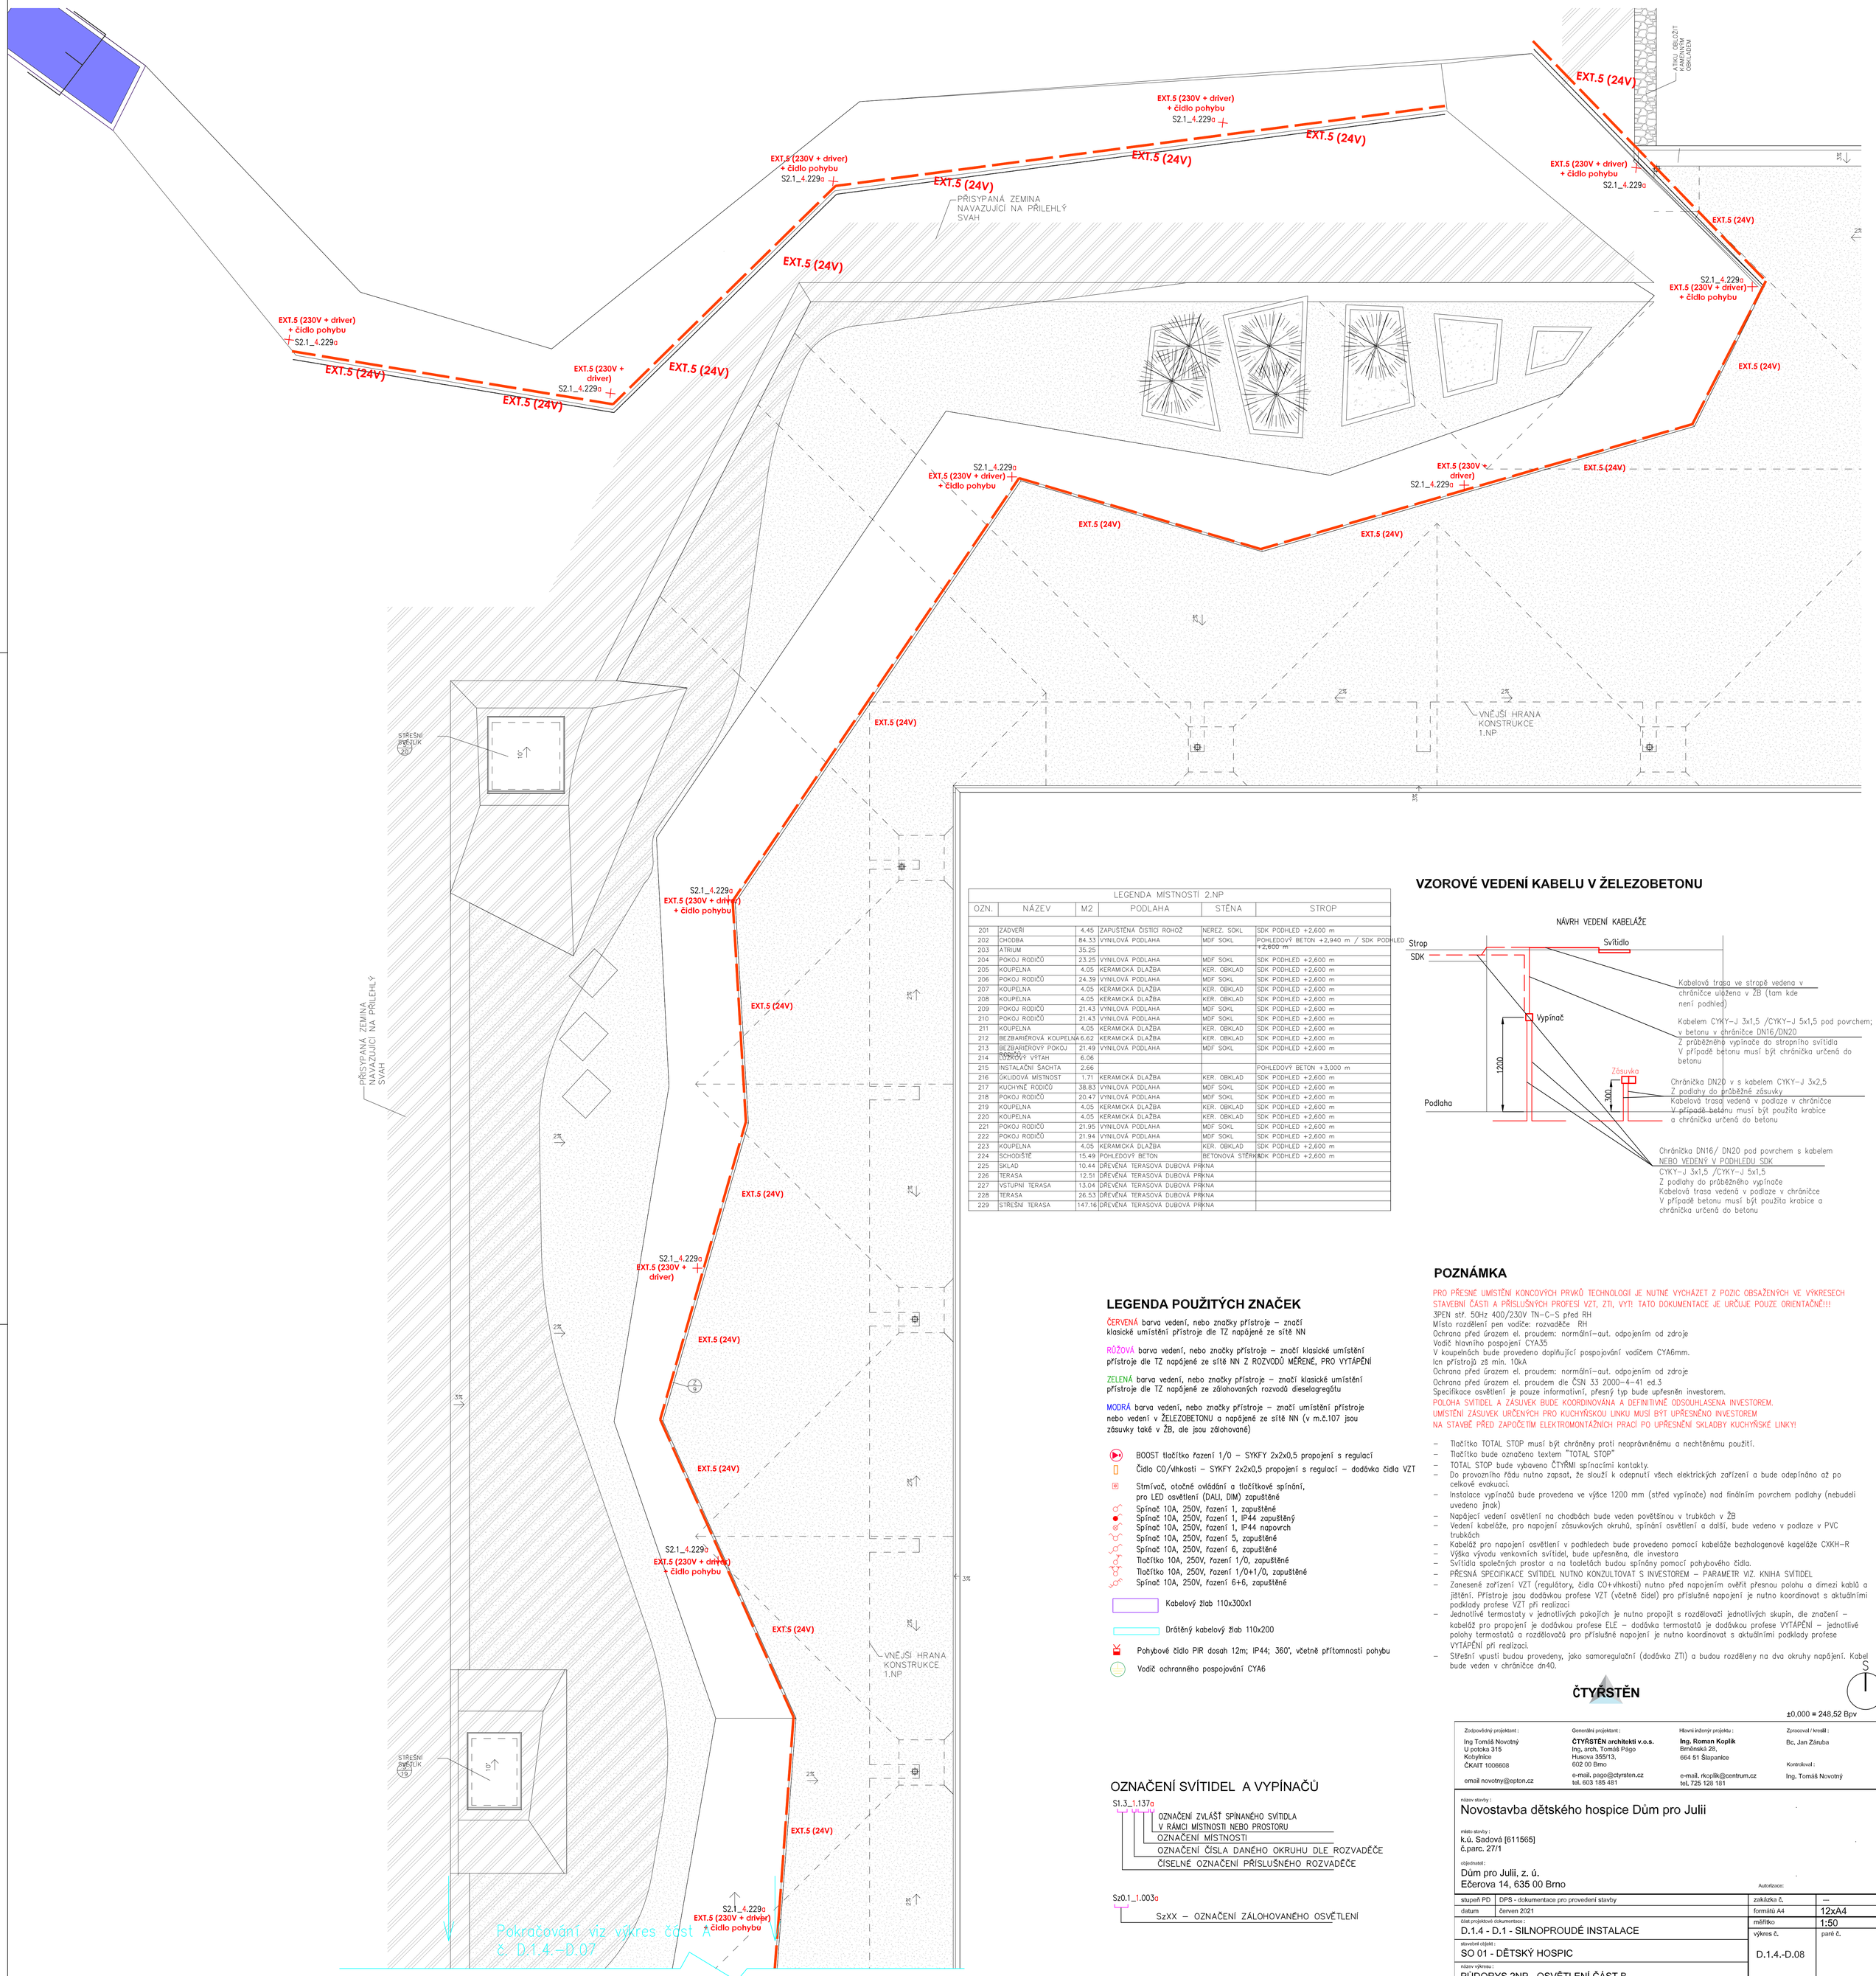

LEGENDA MÍSTNOSTÍ 2.NP					
OZN.	NÁZEV	M2	PODLAHA	STĚNA	STROP
201	ZÁDVEŘÍ	4.45	ZAPUŠTĚNÁ ČISTÍCÍ ROHOŽ	NEREZ. SOKL	SDK PODHLED +2,600 m
202	CHODBA	84.33	VYNILOVÁ PODLAHA	MDF SOKL	POHLEDOVÝ BETON +2,940 m / SDK PODHLED +2,600 m
203	ATRIUM	35.25			
204	POKOJ RODIČŮ	23.25	VYNILOVÁ PODLAHA	MDF SOKL	SDK PODHLED +2,600 m
205	KOUPELNA	4.05	KERAMICKÁ DLAŽBA	KER. OBKLAD	SDK PODHLED +2,600 m
206	POKOJ RODIČŮ	24.39	VYNILOVÁ PODLAHA	MDF SOKL	SDK PODHLED +2,600 m
207	KOUPELNA	4.05	KERAMICKÁ DLAŽBA	KER. OBKLAD	SDK PODHLED +2,600 m
208	KOUPELNA	4.05	KERAMICKÁ DLAŽBA	KER. OBKLAD	SDK PODHLED +2,600 m
209	POKOJ RODIČŮ	21.43	VYNILOVÁ PODLAHA	MDF SOKL	SDK PODHLED +2,600 m
210	POKOJ RODIČŮ	21.43	VYNILOVÁ PODLAHA	MDF SOKL	SDK PODHLED +2,600 m
211	KOUPELNA	4.05	KERAMICKÁ DLAŽBA	KER. OBKLAD	SDK PODHLED +2,600 m
212	BEZBARIÉROVÁ KOUPELNA	6.62	KERAMICKÁ DLAŽBA	KER. OBKLAD	SDK PODHLED +2,600 m
213	BEZBARIÉROVÝ POKOJ RODIČŮ	21.49	VYNILOVÁ PODLAHA	MDF SOKL	SDK PODHLED +2,600 m
214	LYŽAŘSKÝ VÝTAH	6.06			
215	INSTALAČNÍ ŠACHTA	2.66			POHLEDOVÝ BETON +3,000 m
216	ÚKLIDOVÁ MÍSTNOST	1.71	KERAMICKÁ DLAŽBA	KER. OBKLAD	SDK PODHLED +2,600 m
217	KUCHYNĚ RODIČŮ	38.83	VYNILOVÁ PODLAHA	MDF SOKL	SDK PODHLED +2,600 m
218	POKOJ RODIČŮ	20.47	VYNILOVÁ PODLAHA	MDF SOKL	SDK PODHLED +2,600 m
219	KOUPELNA	4.05	KERAMICKÁ DLAŽBA	KER. OBKLAD	SDK PODHLED +2,600 m
220	KOUPELNA	4.05	KERAMICKÁ DLAŽBA	KER. OBKLAD	SDK PODHLED +2,600 m
221	POKOJ RODIČŮ	21.95	VYNILOVÁ PODLAHA	MDF SOKL	SDK PODHLED +2,600 m
222	POKOJ RODIČŮ	21.94	VYNILOVÁ PODLAHA	MDF SOKL	SDK PODHLED +2,600 m
223	KOUPELNA	4.05	KERAMICKÁ DLAŽBA	KER. OBKLAD	SDK PODHLED +2,600 m
224	SCHODIŠTĚ	15.49	POHLEDOVÝ BETON	BETONOVÁ STĚRKA	SDK PODHLED +2,600 m
225	SKLAD	10.44	DŘEVĚNÁ TERASOVÁ DUBOVÁ PRKNA		
226	TERASA	12.51	DŘEVĚNÁ TERASOVÁ DUBOVÁ PRKNA		
227	VSTUPNÍ TERASA	13.04	DŘEVĚNÁ TERASOVÁ DUBOVÁ PRKNA		
228	TERASA	26.53	DŘEVĚNÁ TERASOVÁ DUBOVÁ PRKNA		
229	STŘEŠNÍ TERASA	147.16	DŘEVĚNÁ TERASOVÁ DUBOVÁ PRKNA		

VZOROVÉ VEDENÍ KABELU V ŽELEZOBETONU

LEGENDA POUŽITÝCH ZNAČEK

ČERVENÁ barva vedení, nebo značky přístroje – značí klasické umístění přístroje dle TZ napájené ze sítě NN

RŮŽOVÁ barva vedení, nebo značky přístroje – značí klasické umístění přístroje dle TZ napájené ze sítě NN Z ROZVODŮ MĚŘENÉ, PRO VYTÁPĚNÍ

ZELENÁ barva vedení, nebo značky přístroje – značí klasické umístění přístroje dle TZ napájené ze zálohovaných rozvodů dieselagregátu

MODRÁ barva vedení, nebo značky přístroje – značí umístění přístroje nebo vedení v ŽELEZOBETONU a napájené ze sítě NN (v m.č.107 jsou zásuvky také v ŽB, ale jsou zálohované)

- BOOST tlačítko řazení 1/0 – SYKFY 2x2x0,5 propojení s regulací
- Čidlo CO/vlhkosti – SYKFY 2x2x0,5 propojení s regulací – dodávka čidla VZT
- Stmívač, otočné ovládání a tlačítkové spínání, pro LED osvětlení (DALI, DIM) zapuštěné
- Spínač 10A, 250V, řazení 1, zapuštěné
- Spínač 10A, 250V, řazení 1, IP44 zapuštěný
- Spínač 10A, 250V, řazení 1, IP44 napovrch
- Spínač 10A, 250V, řazení 5, zapuštěné
- Spínač 10A, 250V, řazení 6, zapuštěné
- Tlačítko 10A, 250V, řazení 1/0, zapuštěné
- Tlačítko 10A, 250V, řazení 1/0+1/0, zapuštěné
- Spínač 10A, 250V, řazení 6+6, zapuštěné
- Kabelový žlab 110x300x1
- Drátěný kabelový žlab 110x200
- Pohybové čidlo PIR dosah 12m; IP44; 360°, včetně přítomnosti pohybu
- Vodič ochranného pospojování CYA6

OZNAČENÍ SVÍTIDEL A VYPÍNAČŮ

S1.3_1.137a
- OZNAČENÍ ZVLÁŠŤ SPÍNANÉHO SVÍTIDLA V RÁMCI MÍSTNOSTI NEBO PROSTORU
- OZNAČENÍ MÍSTNOSTI
- OZNAČENÍ ČÍSLA DANÉHO OKRUHU DLE ROZVADĚČE
- ČÍSELNÉ OZNAČENÍ PŘÍSLUŠNÉHO ROZVADĚČE

Sz0.1_1.003a
- SzXX – OZNAČENÍ ZÁLOHOVANÉHO OSVĚTLENÍ

POZNÁMKA

PRO PŘESNÉ UMISTĚNÍ KONCOVÝCH PRVKŮ TECHNOLOGIÍ JE NUTNÉ VYCHÁZET Z POZIC OBSAŽENÝCH VE VÝKRESECH STAVEBNÍ ČÁSTI A PŘÍSLUŠNÝCH PROFESÍ VZT, ZTI, VYT! TATO DOKUMENTACE JE URČUJE POUZE ORIENTAČNĚ!!!

3PEN stř. 50Hz 400/230V TN–C–S před RH
Místo rozdělení pen vodiče: rozvaděče RH
Ochrana před úrazem el. proudem: normální–aut. odpojením od zdroje
Vodič hlavního pospojení CYA35
V koupelnách bude provedeno doplňující pospojování vodičem CYA6mm.
Icn přístrojů zš min. 10kA
Ochrana před úrazem el. proudem: normální–aut. odpojením od zdroje
Ochrana před úrazem el. proudem dle ČSN 33 2000–4–41 ed.3
Specifikace osvětlení je pouze informativní, přesný typ bude upřesněn investorem.
POLOHA SVÍTIDEL A ZÁSUVEK BUDE KOORDINOVÁNA A DEFINITIVNĚ ODSOUHLASENA INVESTOREM.
UMÍSTĚNÍ ZÁSUVEK URČENÝCH PRO KUCHYŇSKOU LINKU MUSÍ BÝT UPŘESNĚNO INVESTOREM
NA STAVBĚ PŘED ZAPOČETÍM ELEKTROMONTÁŽNÍCH PRACÍ PO UPŘESNĚNÍ SKLADBY KUCHYŇSKÉ LINKY!

- Tlačítko TOTAL STOP musí být chráněny proti neoprávněnému a nechtěnému použití.
- Tlačítko bude označeno textem "TOTAL STOP"
- TOTAL STOP bude vybaveno ČTYŘMI spínacími kontakty.
- Do provozního řádu nutno zapsat, že slouží k odepnutí všech elektrických zařízení a bude odepínáno až po celkové evakuaci.
- Instalace vypínačů bude provedena ve výšce 1200 mm (střed vypínače) nad finálním povrchem podlahy (nebudeli uvedeno jinak)
- Napájecí vedení osvětlení na chodbách bude veden povětšinou v trubkách v ŽB
- Vedení kabeláže, pro napojení zásuvkových okruhů, spínání osvětlení a další, bude vedeno v podlaze v PVC trubkách
- Kabeláž pro napojení osvětlení v podhledech bude provedeno pomocí kabeláže bezhalogenové kageláže CXKH–R
- Výška vývodu venkovních svítidel, bude upřesněna, dle investora
- Svítidla společných prostor a na toaletách budou spínány pomocí pohybového čidla.
- PŘESNÁ SPECIFIKACE SVÍTIDEL NUTNO KONZULTOVAT S INVESTOREM – PARAMETR VIZ. KNIHA SVÍTIDEL
- Zaneseně zařízení VZT (regulátory, čidla CO+vlhkosti) nutno před napojením ověřit přesnou polohu a dimezi kablů a jištění. Přístroje jsou dodávkou profese VZT (včetně čidel) pro příslušné napojení je nutno koordinovat s aktuálními podklady profese VZT při realizaci
- Jednotlivé termostaty v jednotlivých pokojích je nutno propojit s rozdělovači jednotlivých skupin, dle značení – kabeláž pro propojení je dodávkou profese ELE – dodávka termostatů je dodávkou profese VYTÁPĚNÍ – jednotlivé polohy termostatů a rozdělovačů pro příslušné napojení je nutno koordinovat s aktuálními podklady profese VYTÁPĚNÍ při realizaci.
- Střešní vpusti budou provedeny, jako samoregulační (dodávka ZTI) a budou rozděleny na dva okruhy napájení. Kabel bude veden v chráničce dn40.

ČTYŘSTĚN

±0,000 = 248,52 Bpv

Zodpovědný projektant :
Ing Tomáš Novotný
U potoka 315
Kobylnice
ČKAIT 1006608
email novotny@epton.cz

Generální projektant :
ČTYŘSTĚN architekti v.o.s.
Ing. arch. Tomáš Págo
Husova 355/13,
602 00 Brno
e-mail. pago@ctyrsten.cz
tel. 603 185 481

Hlavní inženýr projektu :
Ing. Roman Koplík
Brněnská 28,
664 51 Šlapanice
e-mail. rkoplik@centrum.cz
tel. 725 128 181

Zpracoval / kreslil :
Bc. Jan Záruba

Kontroloval :
Ing. Tomáš Novotný

název stavby :
Novostavba dětského hospice Dům pro Julii

místo stavby :
k.ú. Sadová [611565]
č.parc. 27/1

objednatel :
Dům pro Julii, z. ú.
Ečerova 14, 635 00 Brno

Autorizace:

stupeň PD	DPS - dokumentace pro provedení stavby	zakázka č.	---
datum	červen 2021	formátů A4	12xA4
část projektové dokumentace	D.1.4 - D.1 - SILNOPROUDÉ INSTALACE	měřítko	1:50
stavební objekt :	SO 01 - DĚTSKÝ HOSPIC	výkres č.	D.1.4.–D.08
název výkresu :	PŮDORYS 2NP - OSVĚTLENÍ ČÁST B		paré č.