


Pokračování viz výkres část B
č. D.1.4.-D.28

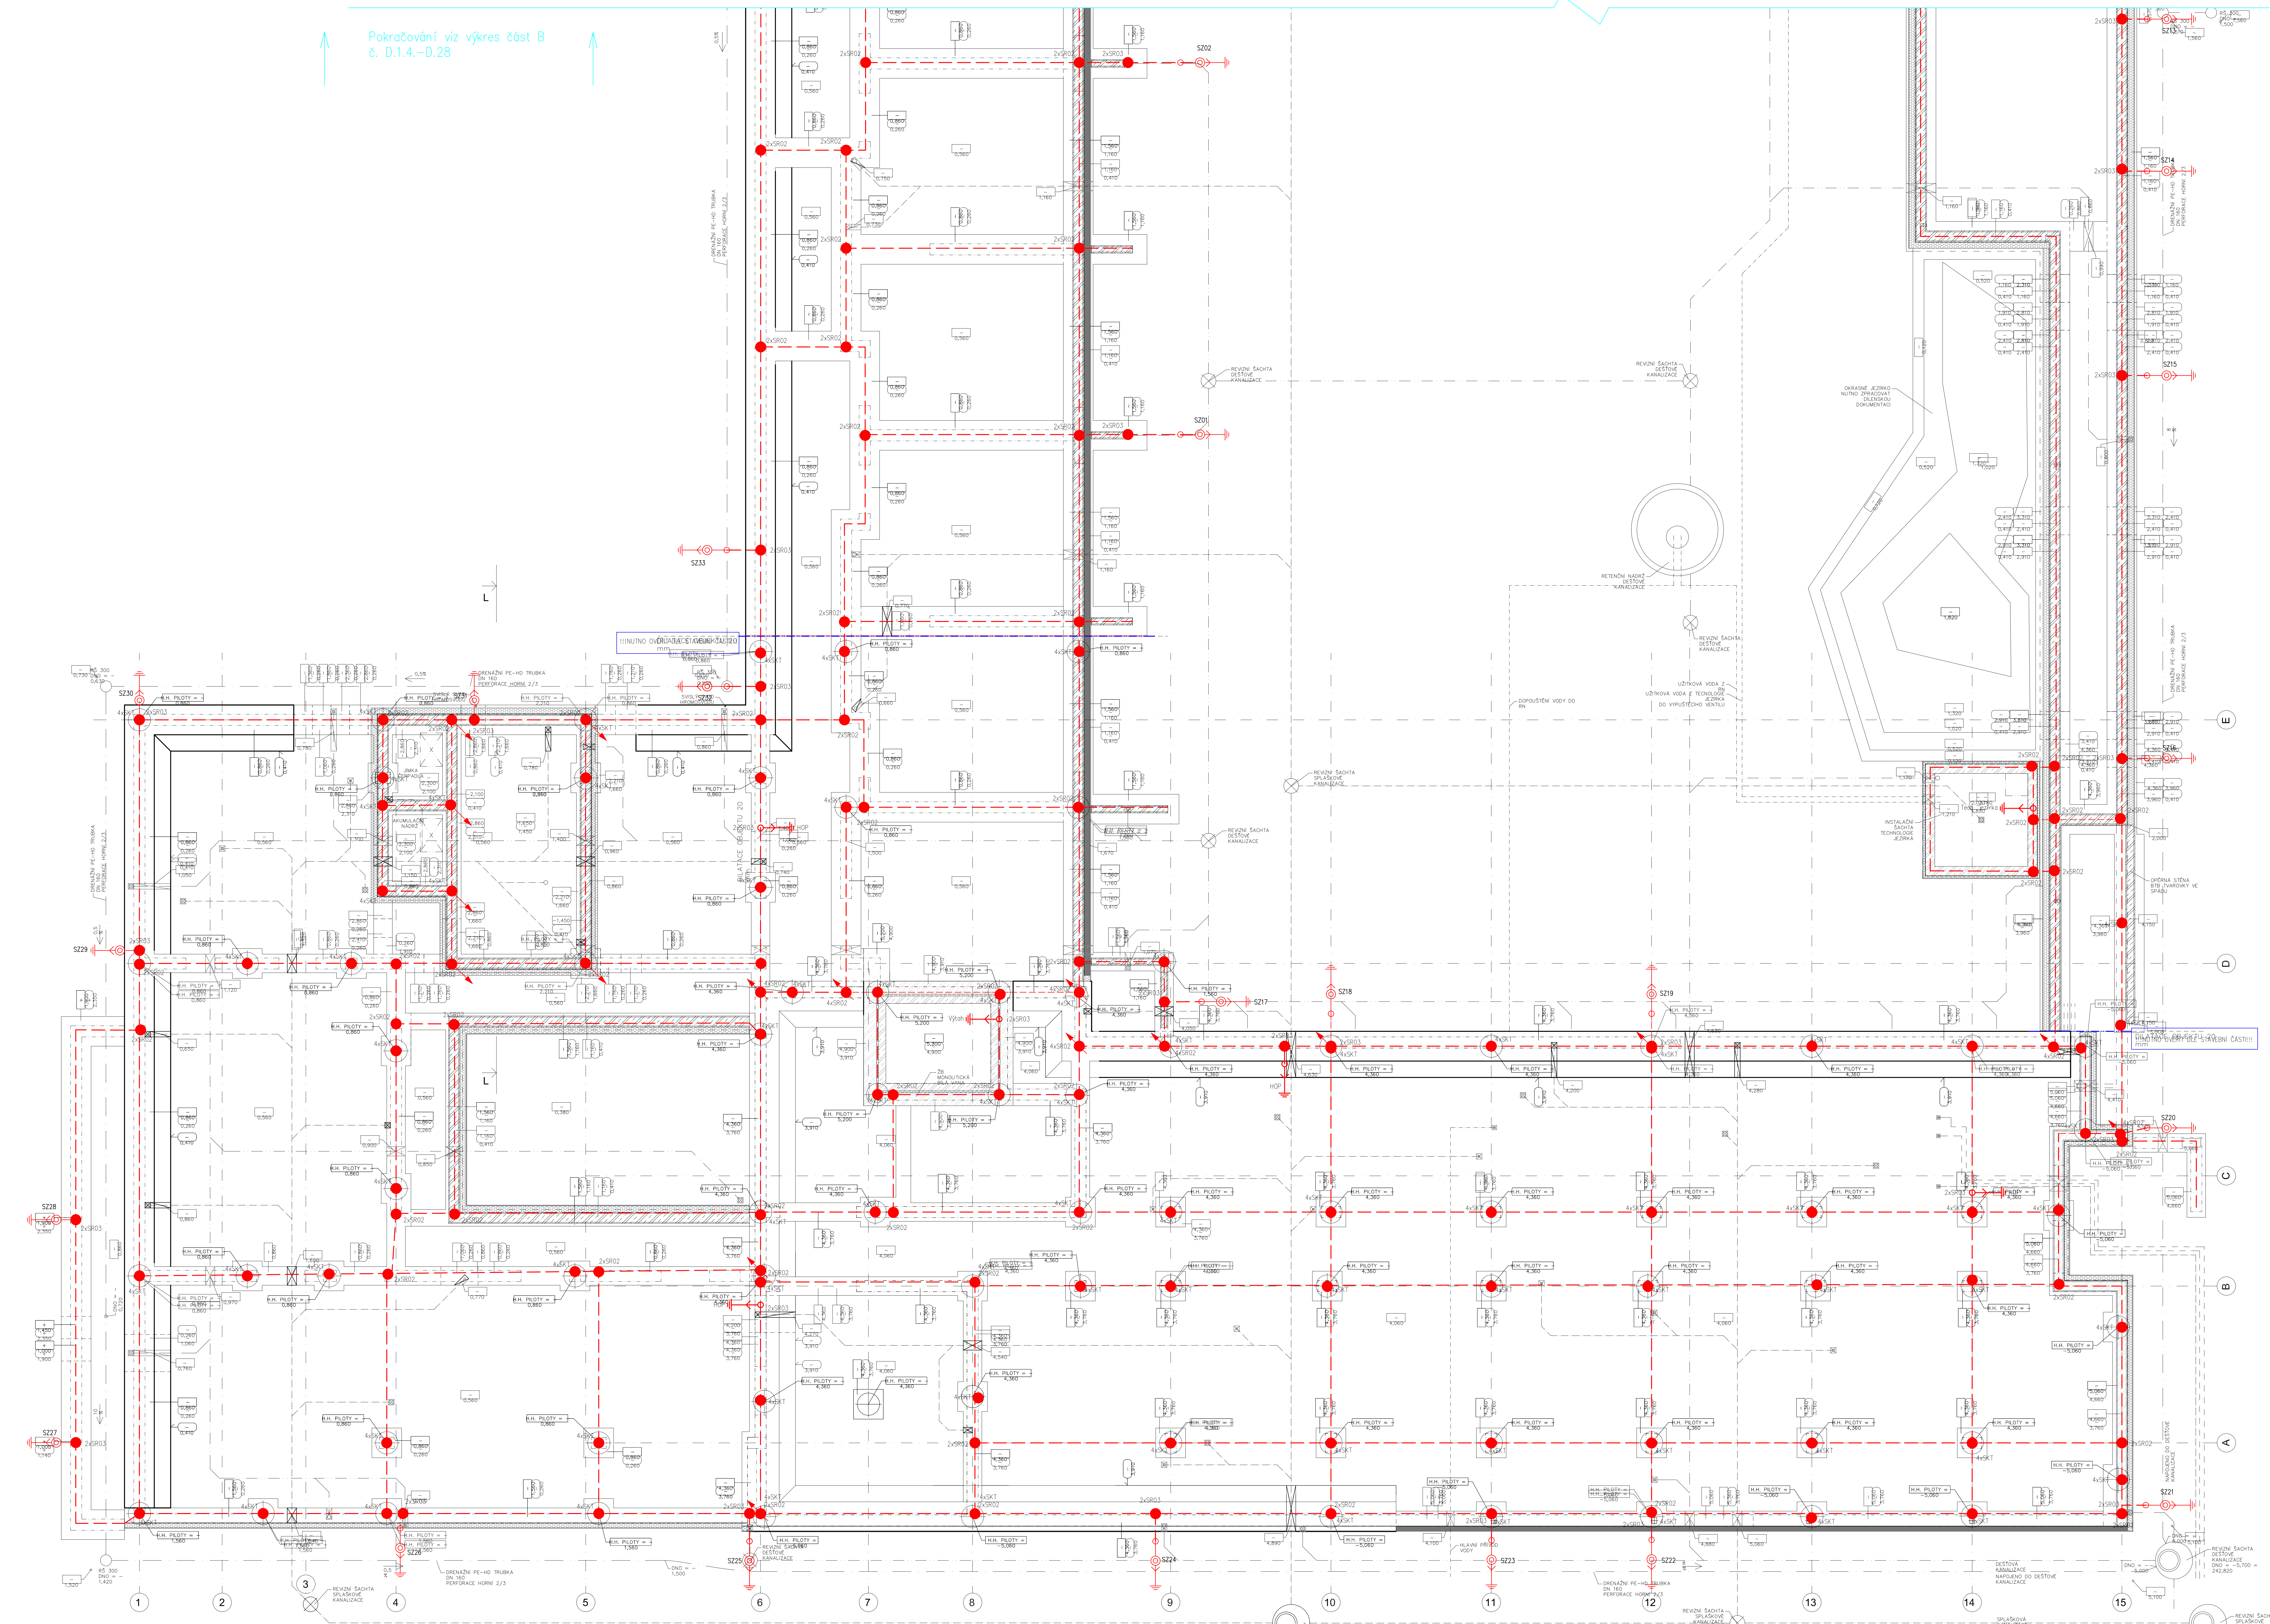

LEGENDA

- Zemnicí páspek v základových páspek a pro propojení pilot
- Fažn 30x4
- Vývod Fažn 10 izolovaný – pro svod – SZx–Křídla svodu a zbroveň, pro propoj na ekvipotenční vyrovnání na páspek uložený v rámci 1b základové desky
- SZx
- SRO2 – zemnicí svarka pro spoj páspek x páspek
- SRO3 – zemnicí svarka pro spoj páspek x drát
- SK1 – zemnicí svarka pro spoj páspek x armatury x páspek

DLE VÝPRAVOSTI ANALÝZY RIZIKA PROVEDENÉ DLE NORMY ČSN EN 62305 ED.2 SPÁDÁ OBJEKT DO TRIDY LPS I A TRIDY LPL I. UZEMNĚNÍ BUDE PROVEDENO POMOCÍ ZEMNICE TYPU B, PÁSKEM Fažn 30x4 ULOŽENÝCH V ZÁKLADOVÝCH PÁSPK. NA ZEMNICÍ PÁSEK BUDOU PŘÍPOJENY VODIČE Fažn 410 IZOLOVANÝ, KTERÉ BUDOU VEDENY 1000 MM OD BUDOVY SMĚREM K POKRCHU KE ZKŮŠEBNÍ SVORCE UMÍSTĚNÉ V CHODNÍKOVÉ REVIZNÍ KRABICI. SPOLÉ PROVEDENÉ V ZEMÍ MUSÍ MÍT 2 SVORKY A MUSÍ BÝT DOBRĚ OCHRÁNĚNY PŘED KORROZÍ. ZE ZEMNÍ SOUSTAVY BUDE VYVEDEN VÝVOD PRO NAPĚLENÍ ROZVODNÍ HLAVNÍ OCHRANNOU. PŘI PROCHODU ZEMNÍHO PÁSKU PŘES DILATAČI, JE NUTNÉ PÁSEK OPATŘIT DILATAČNÍ PROPOJKOU. POKRPADE ZAJISTIT JINOU STEJNÉ KVALITNÍ OCHRANNOU. KROMĚ ZÁKLADOVÉ ZEMNICE V ZÁKLADOVÝCH PÁSPKCH A PILOTOVÝCH PROPOJKCH BUDE PROVEDENO ULOŽENÍ PÁSKU I V 2b ZÁKLADOVÉ DESCE. V ZÁKLADOVÉ DESCE BUDE ULOŽEN PÁSEK FEZN30X4, PRO EKVIPOENČNÍ VYROVNÁNÍ. ZE ZÁKLADOVÝCH PÁSKŮ, KDE JE ULOŽEN PÁSEK, PRO UZEMNĚNÍ BUDE VYVEDEN PÁSEK VZDY PO CCA 15M DO 7b ZÁKLADOVÉ DESKY, JAKO PROPOJ MEZI PÁSKEM V ZÁKLADĚCH A PÁSKEM V 7b DESCE. PÁSEK EKVIPOENČNÍHO VYROVNÁNÍ BUDE TVOŘIT V DESCE MRIZOVNÍ SÍTI S RASTREM S 10Mx10M (Z DŮVODU JEDNODUCHOSTI RASTRU NENÍ PROVEDEN VÝKRES).

ČTYŘLÍSTĚN

Zpracovatel (projektant): Ing. Tomáš Novotný U Jostova 315 Havířkov 742 00 ČKAT 1000005 e-mail: novotny@orbis.cz	Obecný zástupce: ČTYŘLÍSTĚN s.r.o. Ing. arch. Tomáš Págo Havířkov 742 00 e-mail: novotny@orbis.cz tel. 725 125 681	Nový zástupce: Ing. Roman Kopecký Bratřova 23 664 01 Blatná e-mail: kopecky@orbis.cz tel. 725 125 181	Zpracovatel (realizátor): Bc. Jan Zárada Kontaktní: Ing. Tomáš Novotný
---	--	---	---

Novostavba dětského hospice Dům pro Julii			
k.ú. Silesčv [B11565] č.parc. 2711			
Dům pro Julii, z. ú. Ečerova 14, 635 00 Brno			
akční PD	ČPS - dokumentace pro provedení staveb	Zakázka č.	21x44
datum	červen 2021	číslo výkresu	130
D.1.4 - D.1 - SILNOPROUDÉ INSTALACE		mřížka č.	par. č.
SO 01 - DĚTSKÝ HOSPIC		D.1.4.-D.27	
PUDORÝS ZÁKLADU - UZEMNĚNÍ ČÁST A			