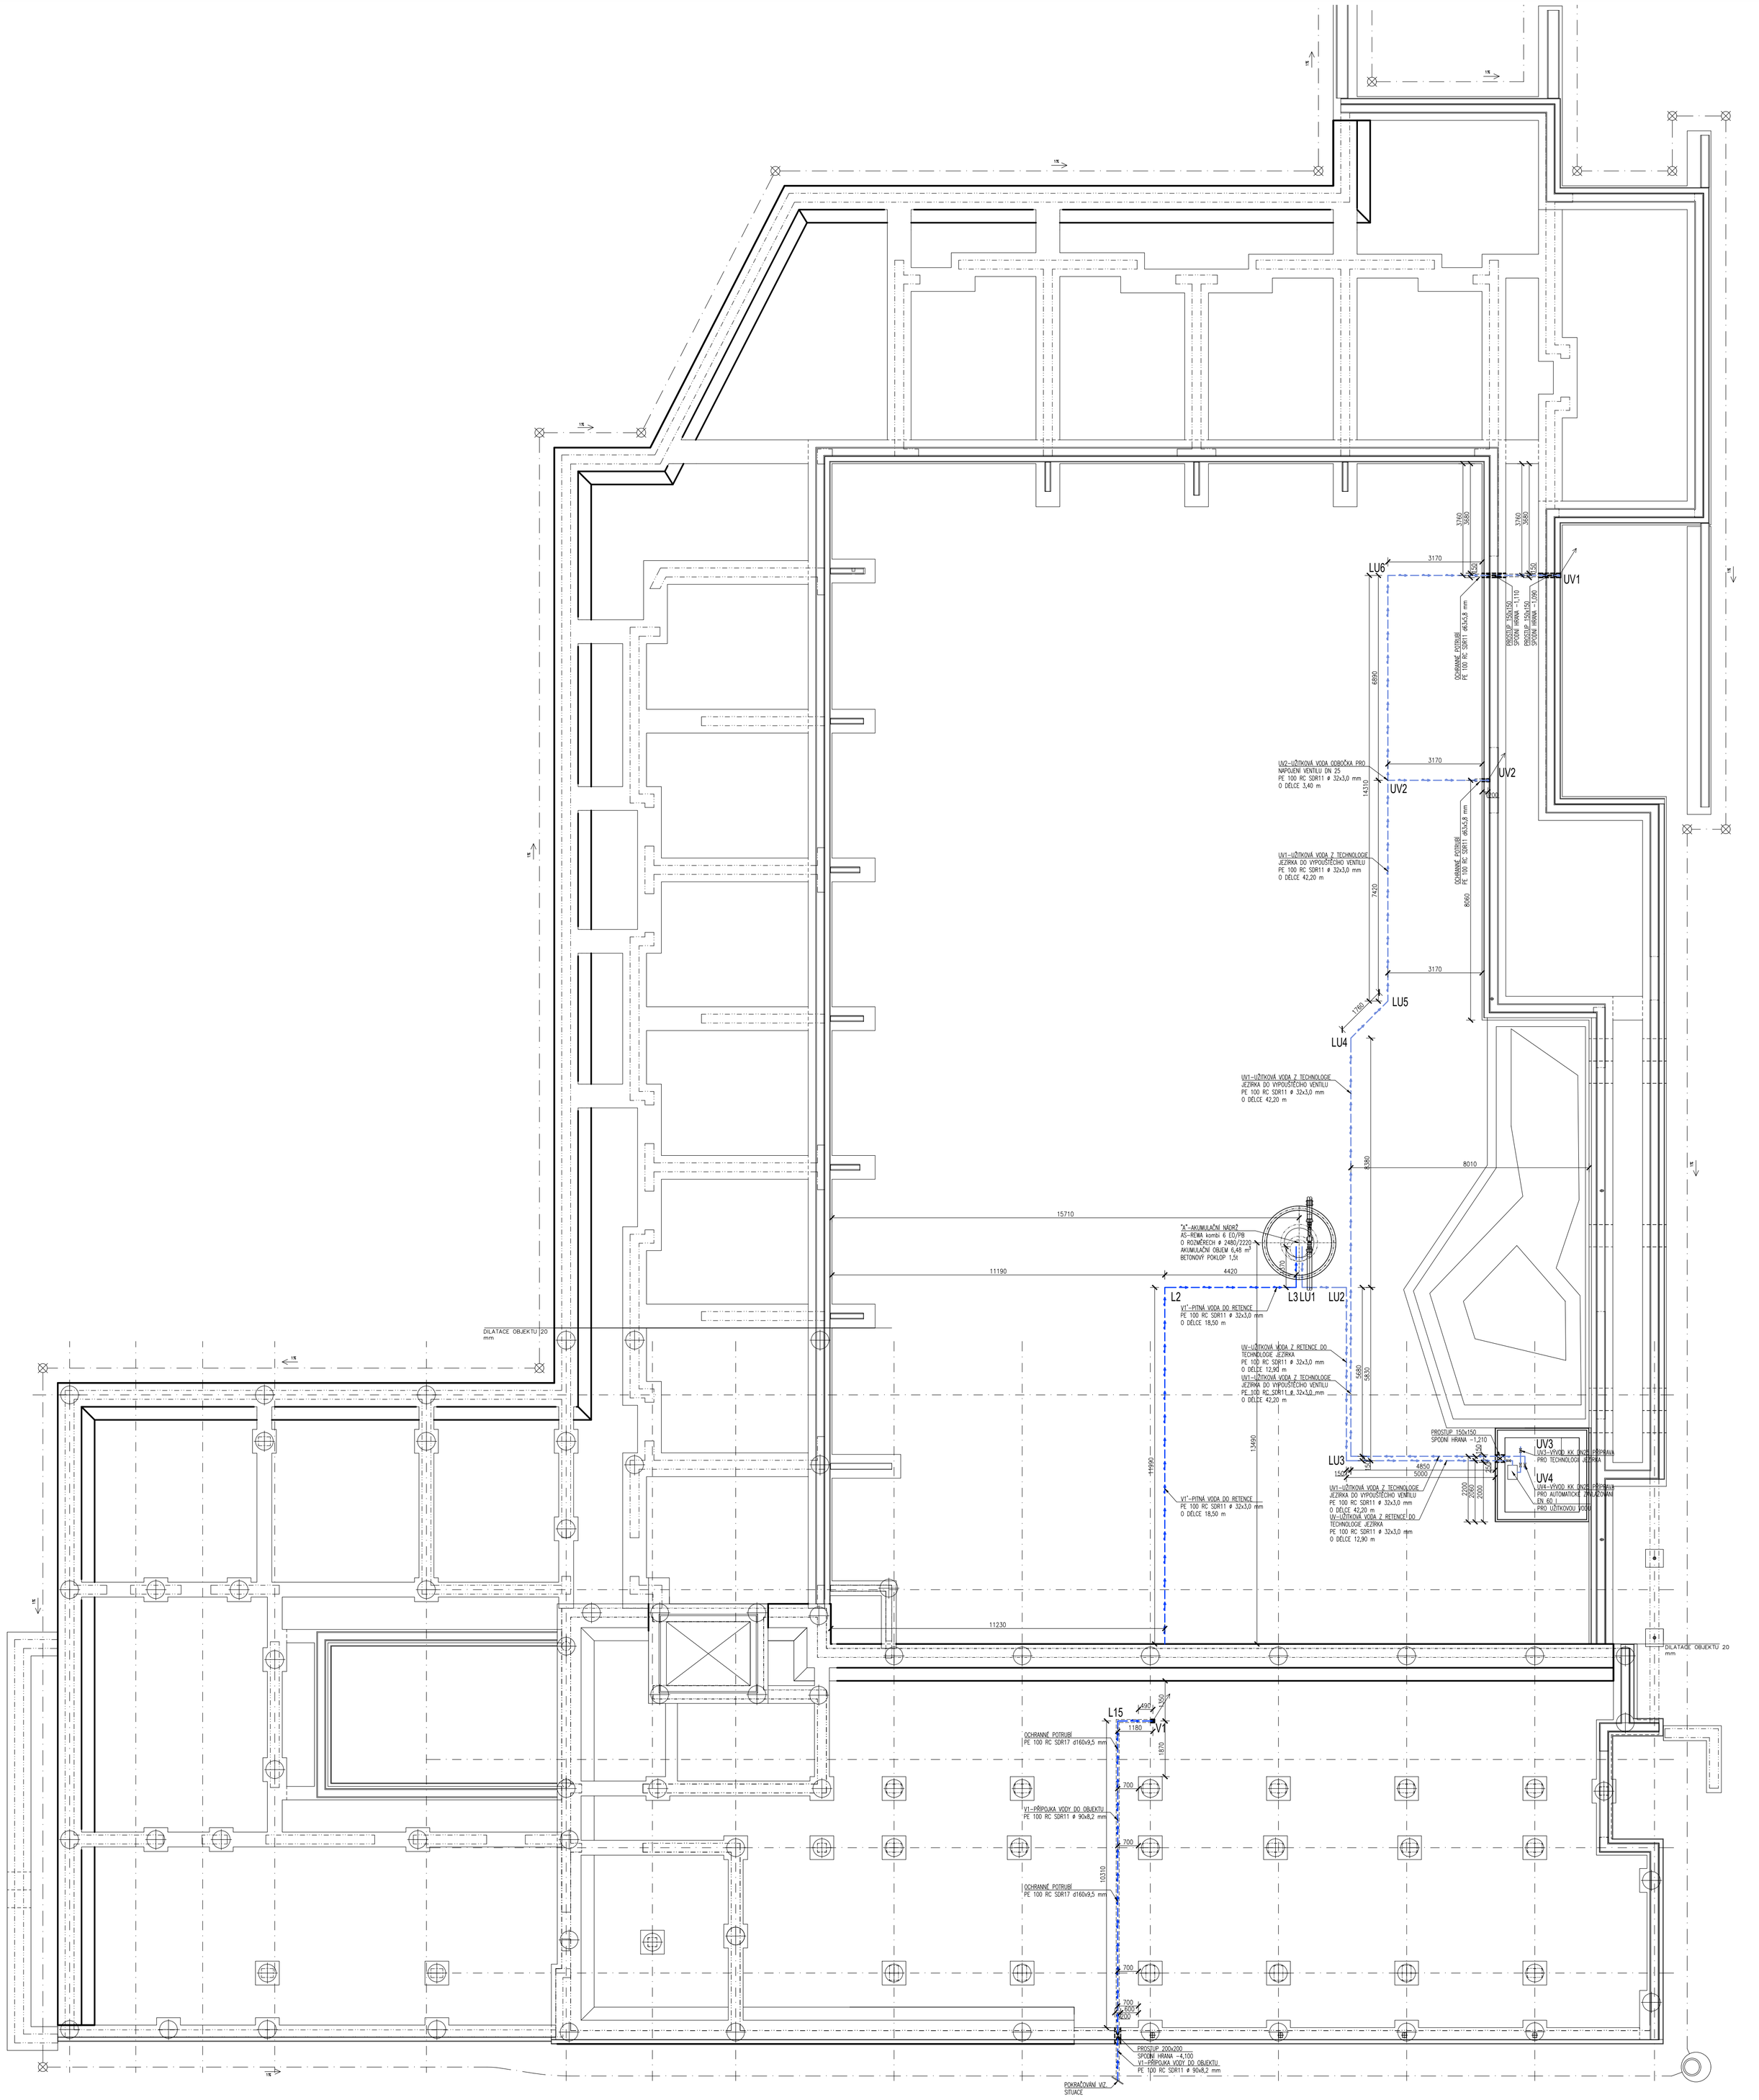

LEGENDA ČAR

- V1 - PŘÍPOJKA VODY PE 100 RC SDR11 Ø 90x8,2 mm
- V1' - PITNÁ VODA Z OBJEKTU DO RETENCE PE 100 RC SDR 11 Ø 32x3,0 mm
- UV - UŽITKOVÁ VODA Z RETENCE DO TECHNOLOGIE JEZÍRKA PE 100 RC SDR11 Ø 32x3,0 mm
- UV1 - UŽITKOVÁ VODA K VYPOUŠTĚCÍMU VENTILU UV1 PE 100 RC SDR11 Ø 32x3,0 mm
- UV2 - UŽITKOVÁ VODA K VYPOUŠTĚCÍMU VENTILU UV2 PE 100 RC SDR11 Ø 32x3,0 mm

ČTYŘSTĚN

±0,000 = 248,52 Bpv

Zodpovědný projektant :
PROJEKT 315 s.r.o.
V Zátiší 810/1
709 00 Ostrava - Mariánské hory
e-mail. kaplan@p315.cz
tel. 603 511 365

Generální projektant :
ČTYŘSTĚN architekti v.o.s.
Ing. arch. Tomáš Págo
Husova 355/13,
602 00 Brno
e-mail. pago@ctyrsten.cz
tel. 603 185 481

Hlavní inženýr projektu :
Ing. Roman Koplík
Brněnská 28,
664 51 Šlapanice
e-mail. rkoplik@centrum.cz
tel. 725 128 181

Zpracoval / kreslil :
Bc. Jakub Kaplan

Kontroloval :
Ing. František Kořistka

název stavby :
Novostavba dětského hospice Dům pro Julii

místo stavby :
k.ú. Sadová [611565]
č.parc. 27/1

objednatel :
Dům pro Julii, z. ú.
Ečerova 14, 635 00 Brno

Autorizace:

stupeň PD	DPS - dokumentace pro provedení stavby	zakázka č.	---
datum	05/2021	formátů A4	8xA4
část projektové dokumentace : D - DOKUMENTACE STAVEBNÍHO OBJEKTU		měřítko	1:100
stavební objekt : SO 05 - PŘÍPOJKA VODY A KANALIZACE		výkres č. D.5.1.05	paré č.
název výkresu : VODOVOD - PŮDORYS ZÁKLADŮ			