

4.NP

3.NP

2.NP


1.NP

4.NP


3.NP

2.NP

1.NP

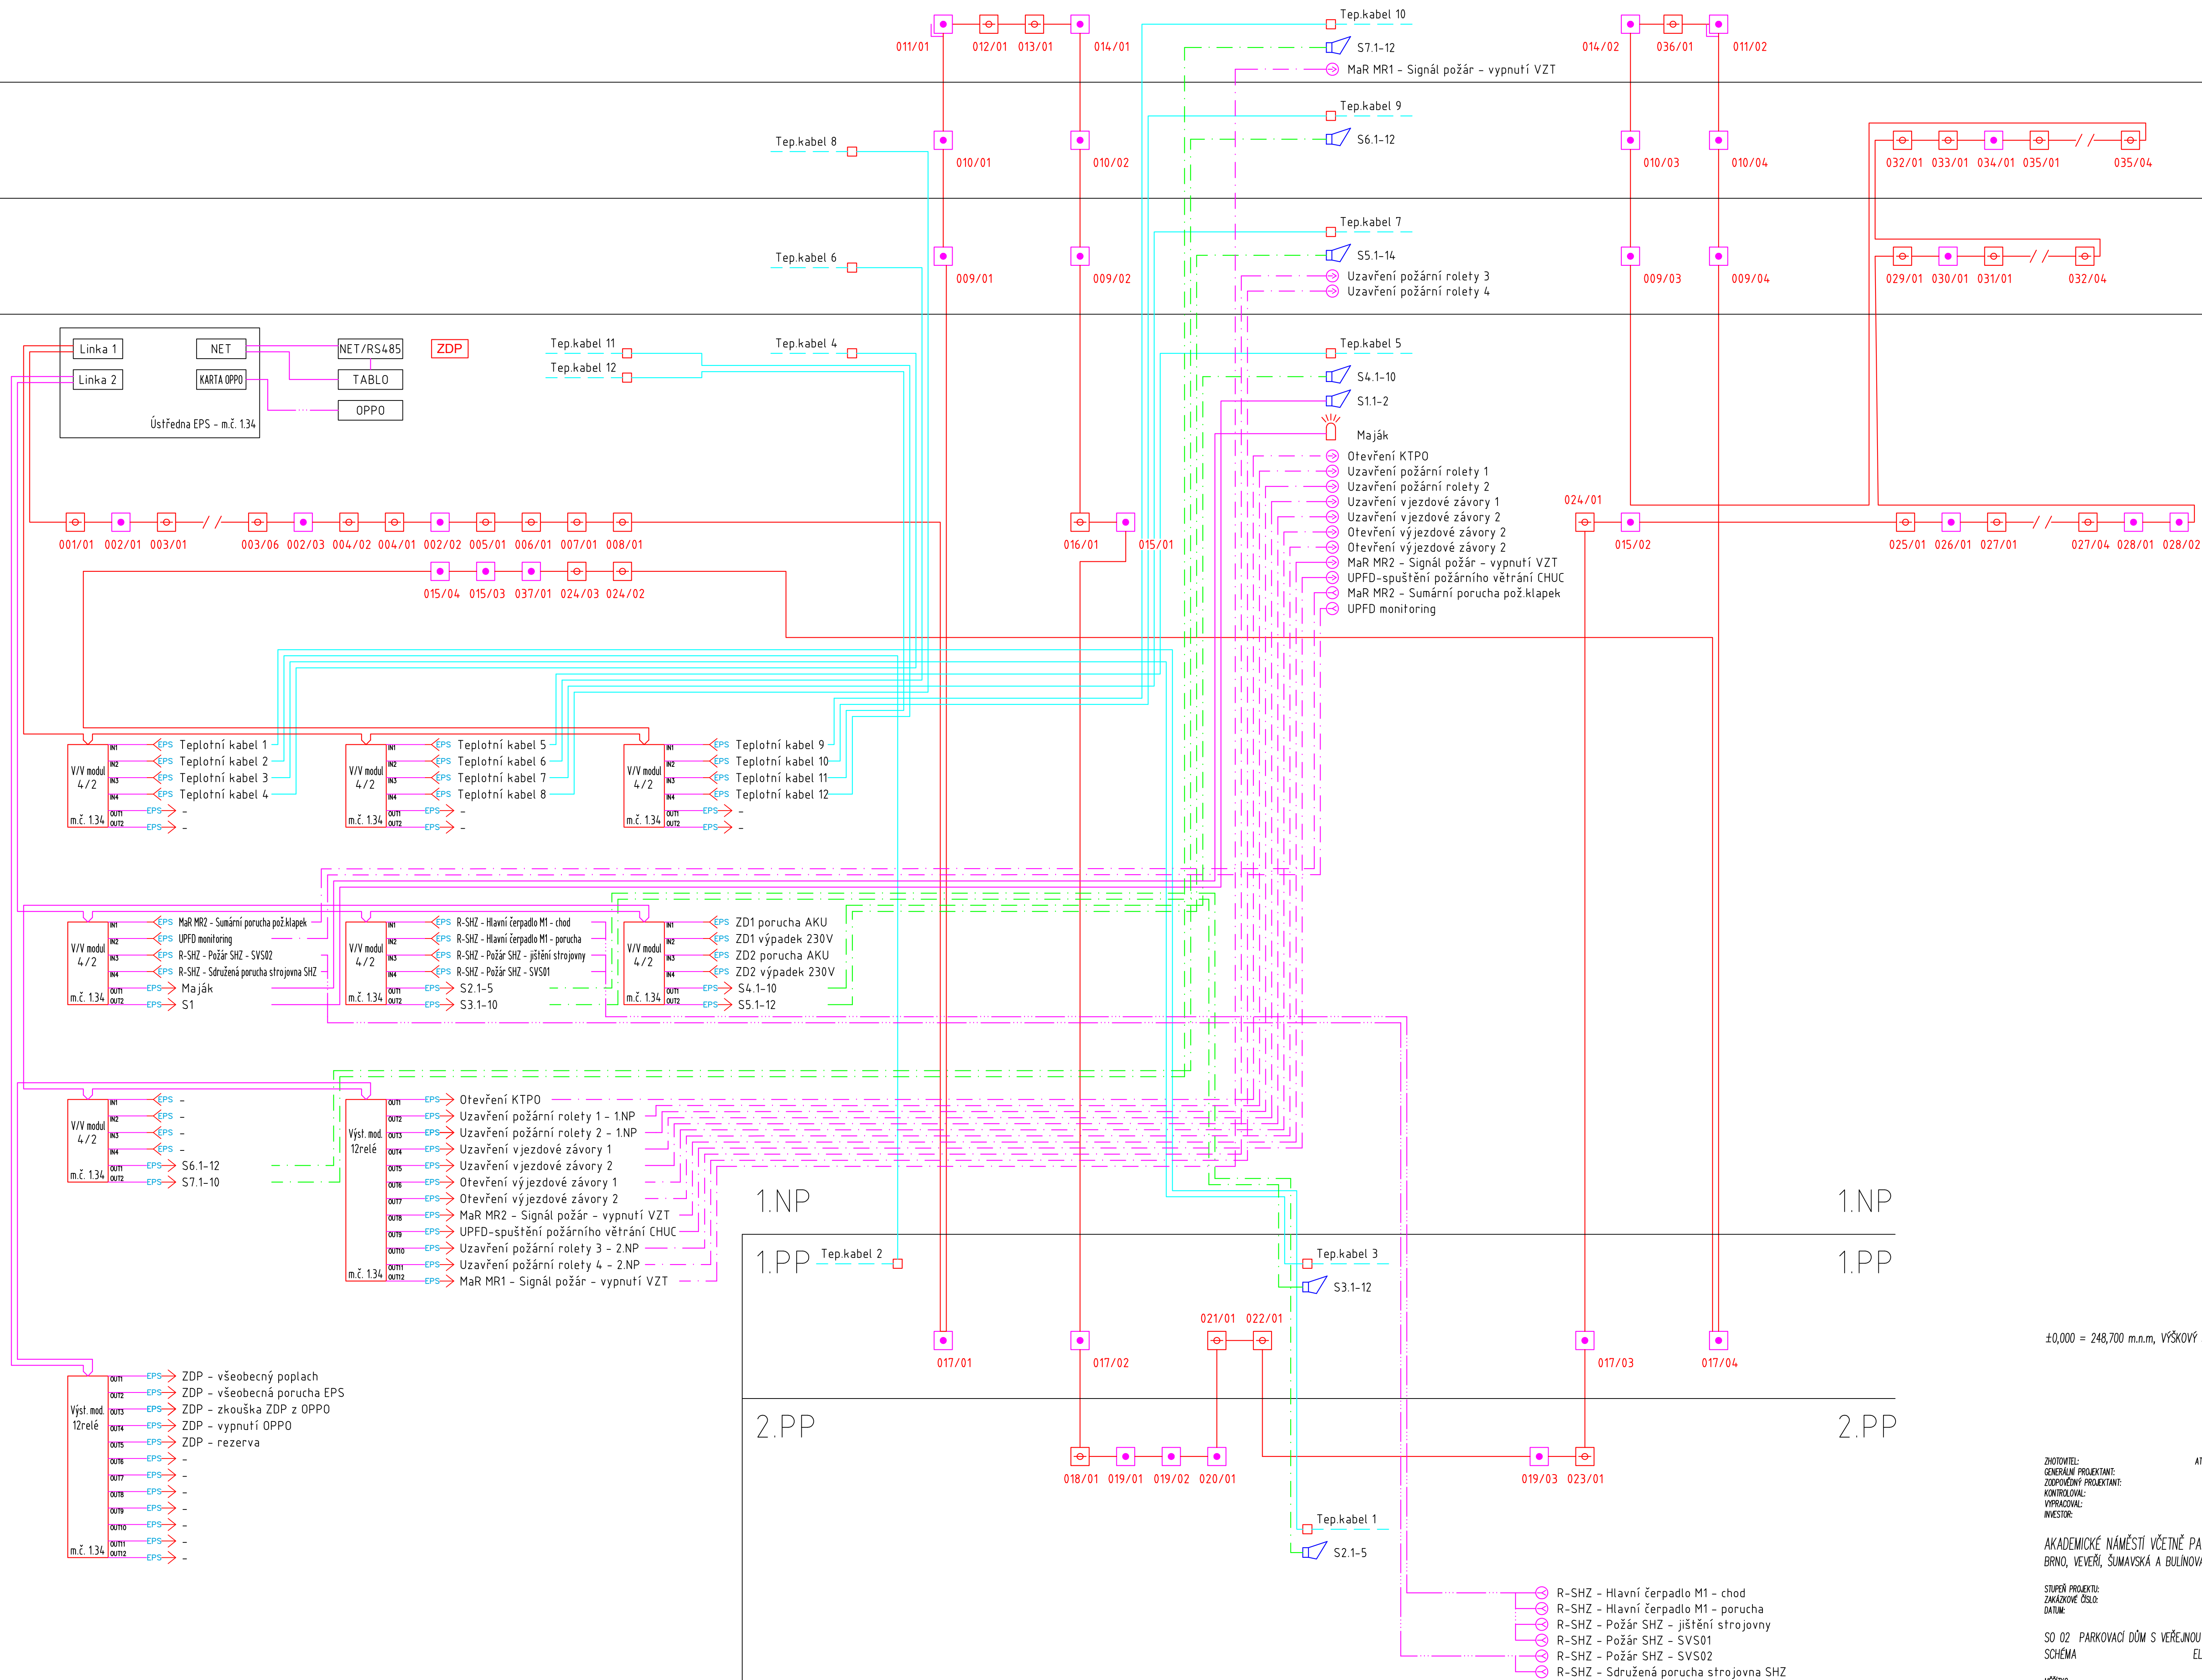

±0,000 = 248,700 m.n.m, VÝŠKOVÝ SYSTÉM B.p.V

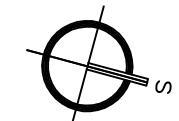

ARCHITEKT
MICHAL KRISTEN
Michal Kristen
ARCHITECTS
STAVBY A VÝSTAVBY

ATELIER, SVATOPLUKA ČECHA 35, 612 00 BRNO
ING. ARCH. MICHAL KRISTEN
MILAN TOPOR
PĚTR PRÁKOVÝ
Stavutární město Brno

ZASTOUPITEL:
GENERALNÍ PROJEKTANT:
ZODPOVĚDNÝ PROJEKTANT:
KONTROLOVAL:
VYPRACOVAL:
INVESTOR:

AKADEMICKÉ NÁMĚSTÍ VČETNĚ PARKOVACÍHO DOMU
BRNO, VEVEŘÍ, ŠUMAVSKÁ A BULÍNOVA, k.ú. VEVEŘÍ A ŽABOVŘESKY

STUPEŇ PROJEKTU:
ZAKÁZKOVÉ ČÍSLO:
DATUM:

DOCUMENTACE PRO PROVEDENÍ STAVBY
M19_461
05/2021

SO 02 - PARKOVACÍ DŮM S VEŘEJNOU VYBAVENOSTÍ
SCHEMA
ELEKTRICKÁ POŽÁRNÍ SIGNALIZACE

MĚŘÍTKO:
ČÍSLO VÝKRESU:

M 1:100
SO 02.EPS-08