


Tvarovky

Kóta dna
Srovnávací = 232.000
Stančení [m]


Spád [%]
Materiál, profil, délka [mm]

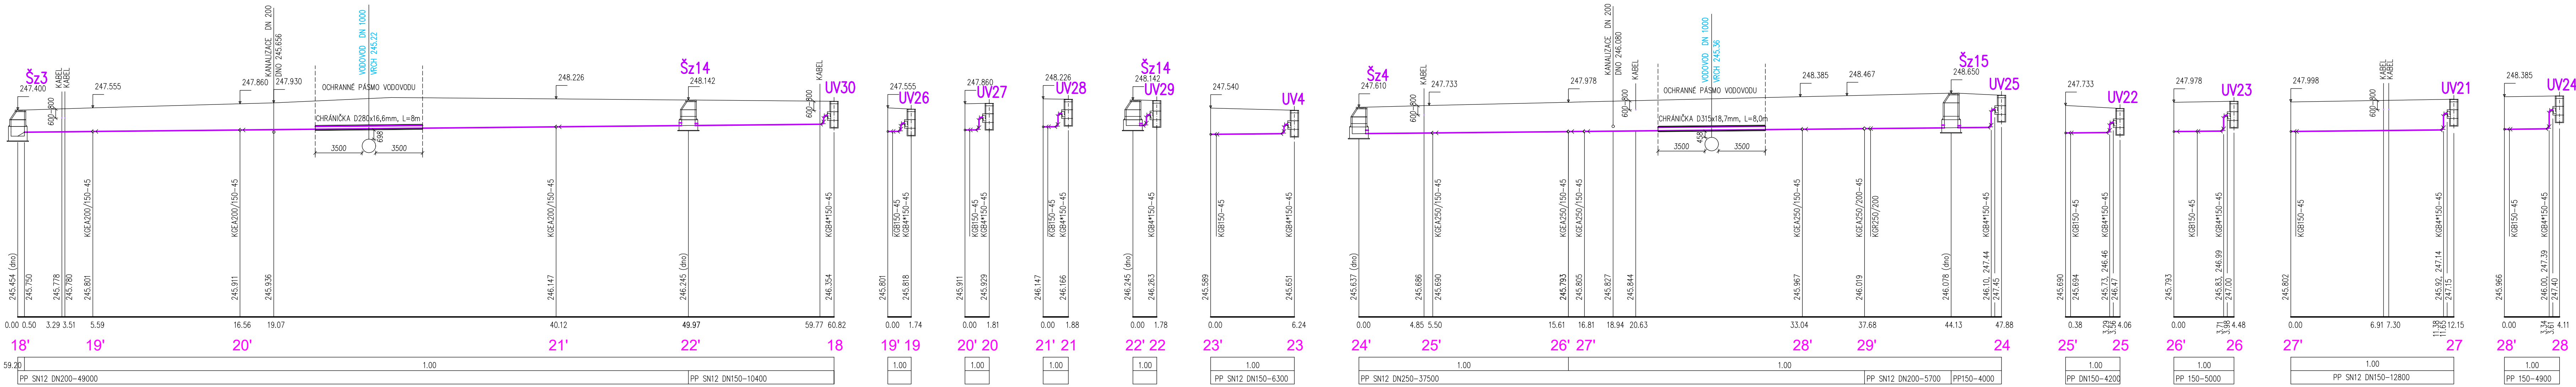

Tvarovky

Kóta dna
Srovnávací = 232.000
Stančení [m]


Spád [%]
Materiál, profil, délka [mm]

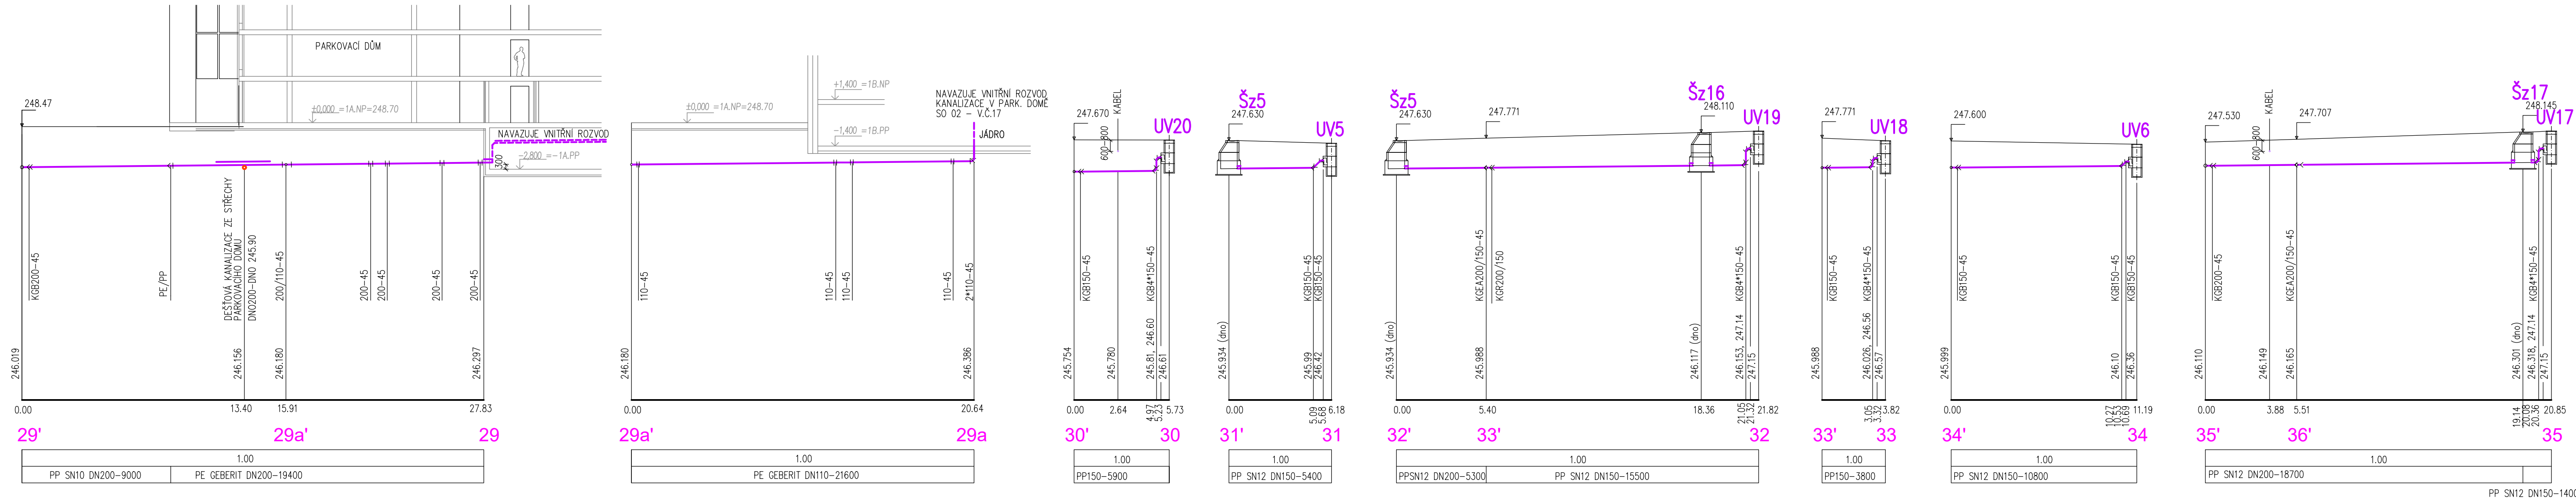


Tvarovky

Kóta dna
Srovnávací = 232.000
Stančení [m]

Spád [%]
Materiál, profil, délka [mm]

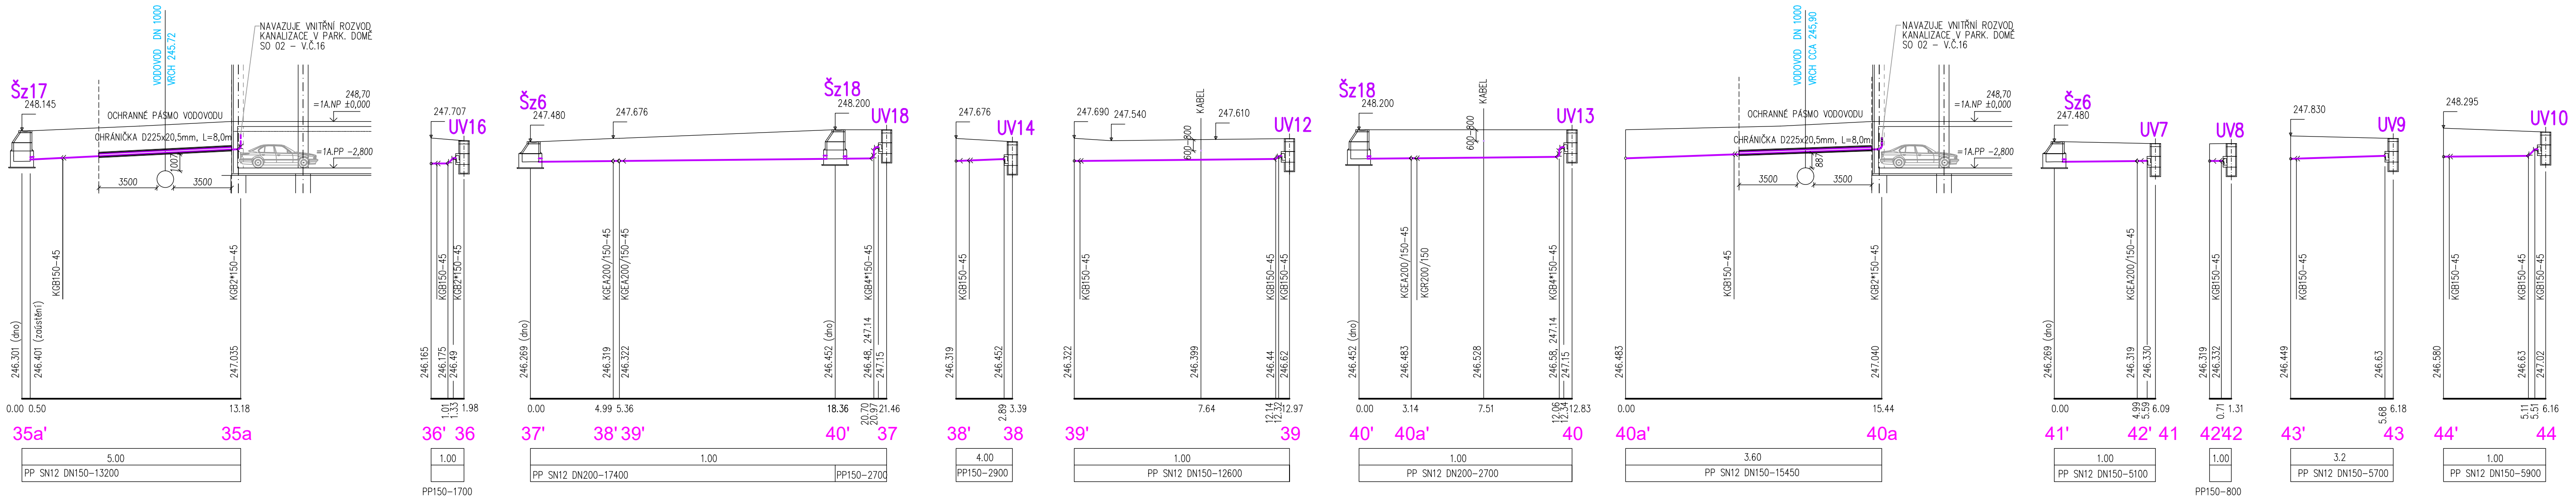

VZOR KŘÍŽENÍ KANALIZACE DEŠŤOVÉ A VODOVODU

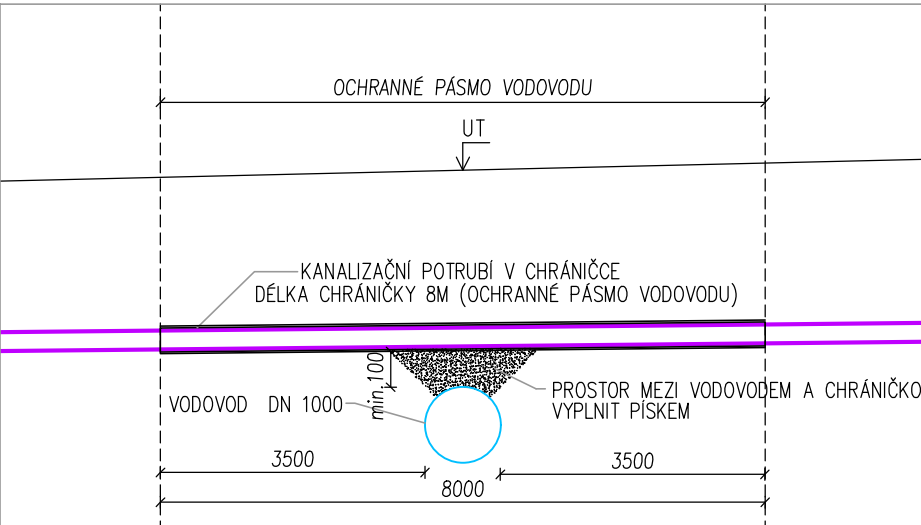

POZNÁMKA:
INŽ. SÍTĚ JSOU ZAKRESLENY POUZE INFORMATIVNĚ – DODATKOVĚ.
INVESTOR ZAJISTÍ PŘED ZAHLAŠENÍM VÝKOPOVÝCH PRACÍ PŘESNÉ VÝKRESY VŠECH STAVAJÍCÍCH SÍTÍ.
PŘI SOUBĚHU A KŘÍŽENÍ MUSÍ BÝT DODRŽENY VZDÁLENOSTI. A OCHRANNÁ PÁSMA DLE PŘÍSLUŠNÝCH NORMATIVŮ ČSN 733005.

±0,000 = 248,700 m.n.m., VÝŠKOVÝ SYSTÉM B.p.V

AKADEMICKÉ NÁMĚSTÍ VČETNĚ PARKOVACÍHO DOMU
BRNO, VEVEŘÍ, ŠUMAVSKÁ A BULNOVA, k.č. VEVEŘÍ A ŽABOVŘESKY

STUPEŇ PROJEKTU: ZÁKONČOVACÍ
ZÁKONČOVACÍ
DOKUMENTACE PRO PROVEDENÍ STAVBY

STUPEŇ PROJEKTU: ZÁKONČOVACÍ
ZÁKONČOVACÍ
DOKUMENTACE PRO PROVEDENÍ STAVBY

MĚŘÍTKO: 1:200
ČÍSLO VÝKRESU: 02.271-04

PROJEKTANT
MICHAL KRISTEN
ING. MICHAL KRISTEN
ING. SILVIA KRALOVA
ING. SILVIA KRALOVA
PROJEKTANT
MICHAL KRISTEN
ING. MICHAL KRISTEN
ING. SILVIA KRALOVA
ING. SILVIA KRALOVA

ATLÉTY: SVATOPOLSKÁ ČIŠKA, 35, 612 00 BRNO
ING. MICHAL KRISTEN
ING. SILVIA KRALOVA
ING. SILVIA KRALOVA
PROJEKTANT
MICHAL KRISTEN
ING. MICHAL KRISTEN
ING. SILVIA KRALOVA
ING. SILVIA KRALOVA