

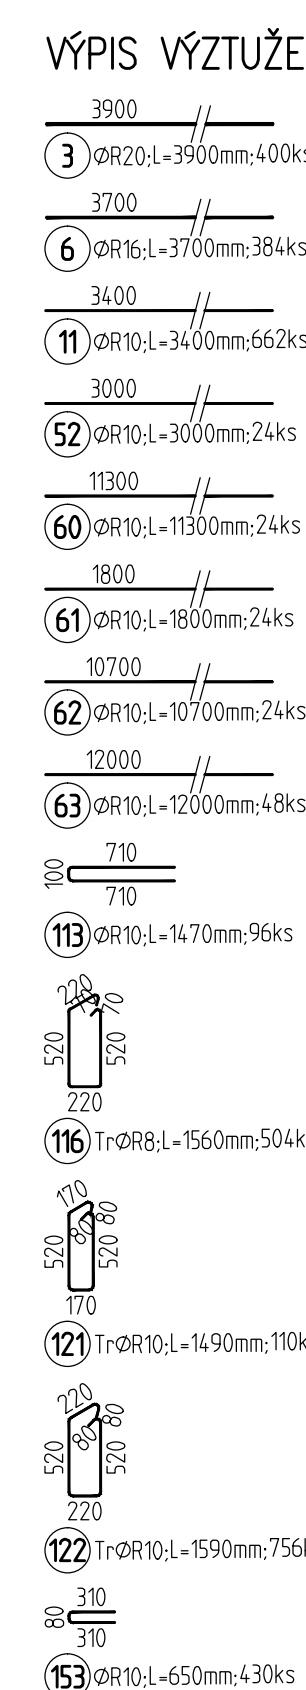



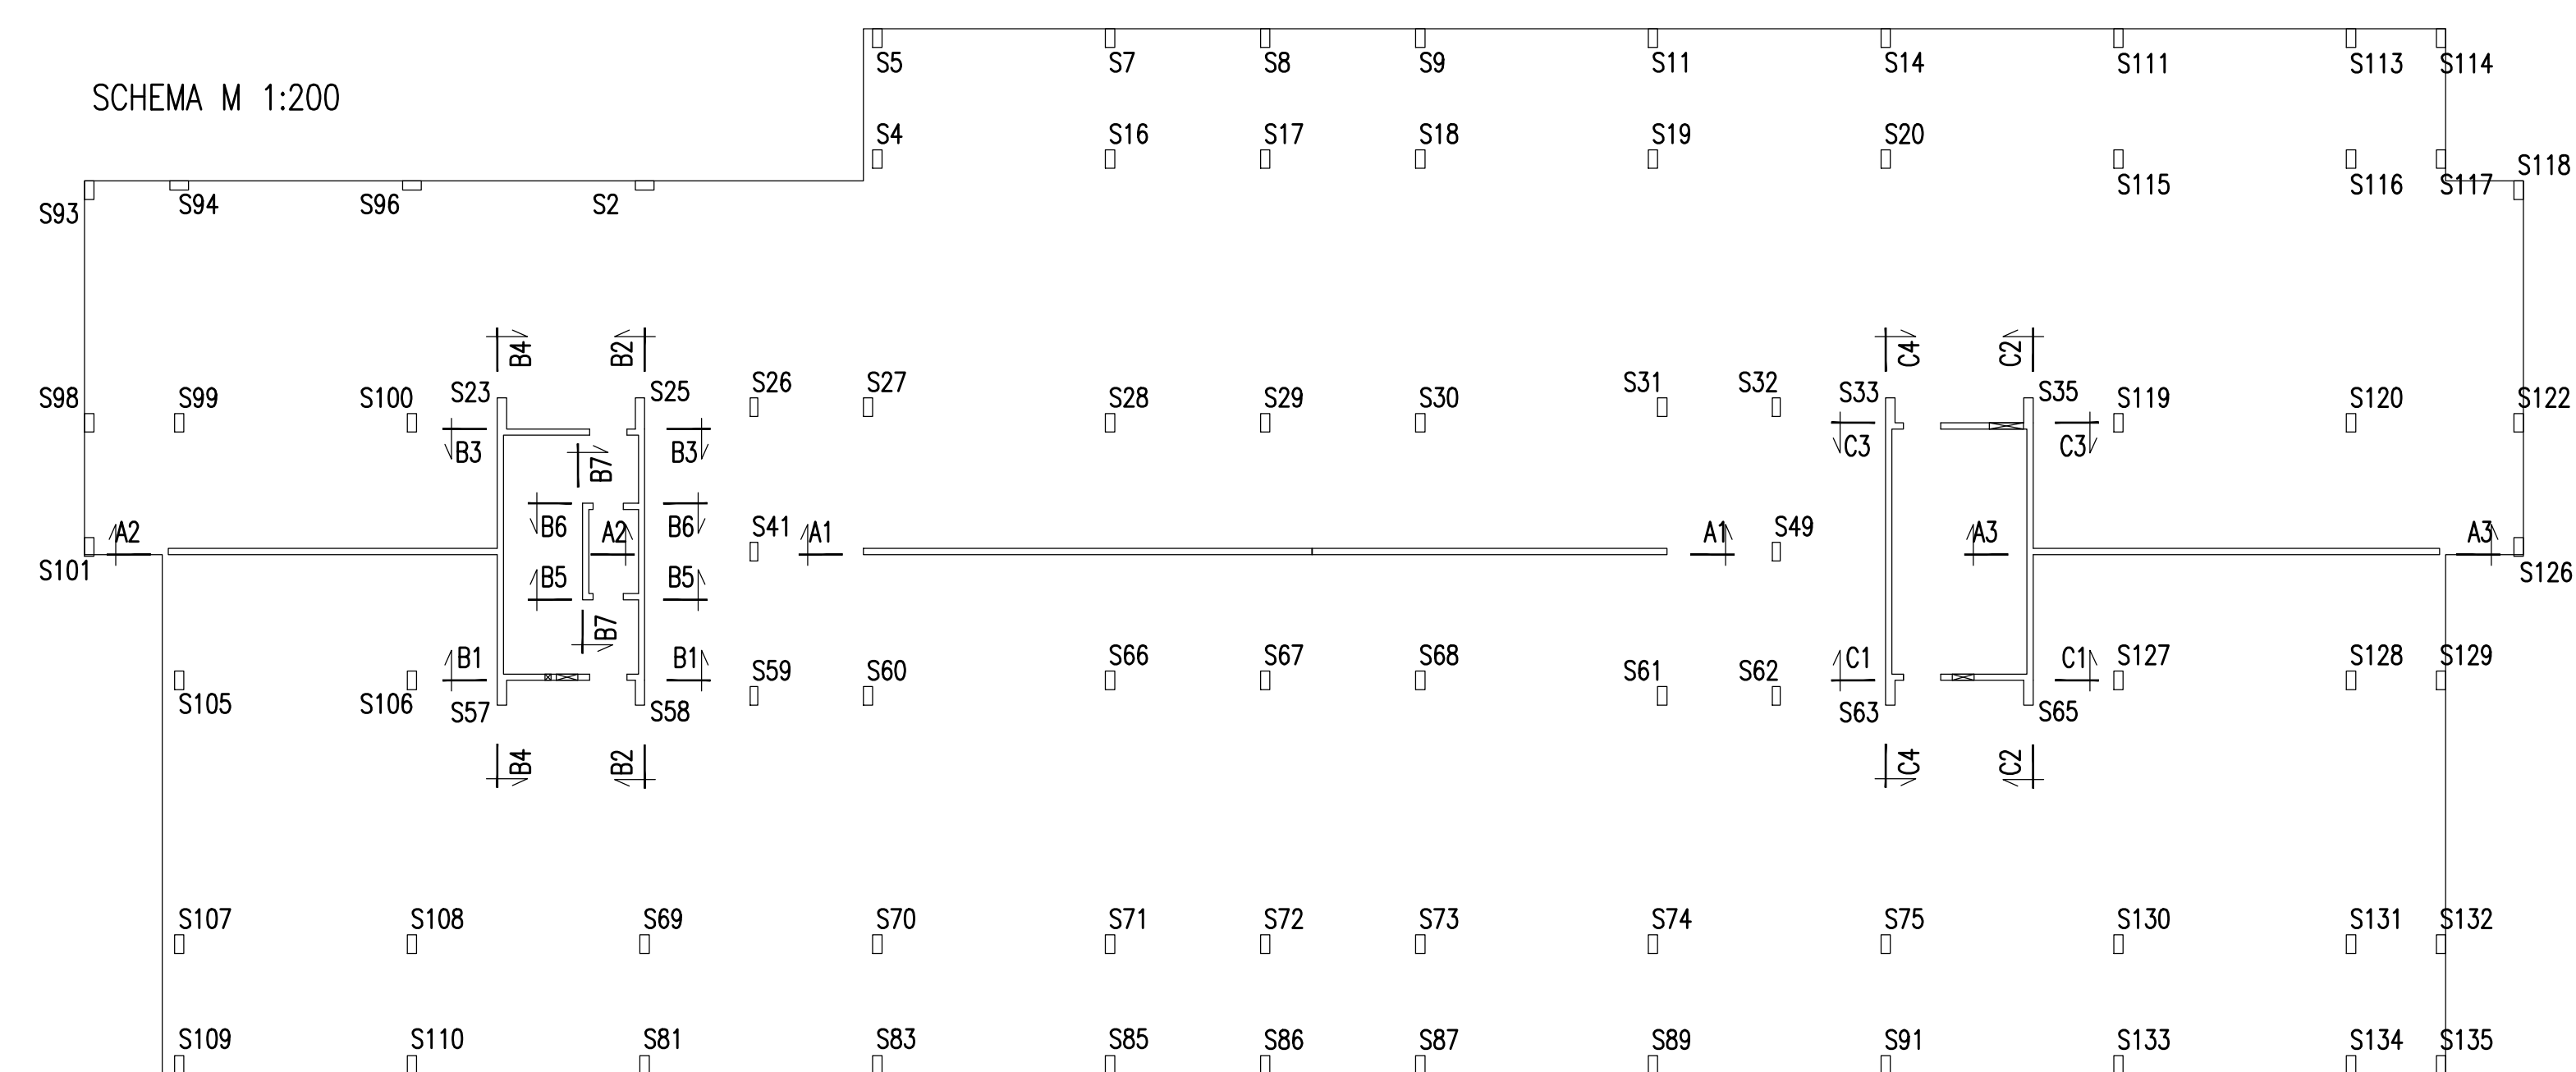

1.NP – SLOUP VNĚJŠÍ, 8ks
S2,4,5,94,96,105,107,109

M 1:25

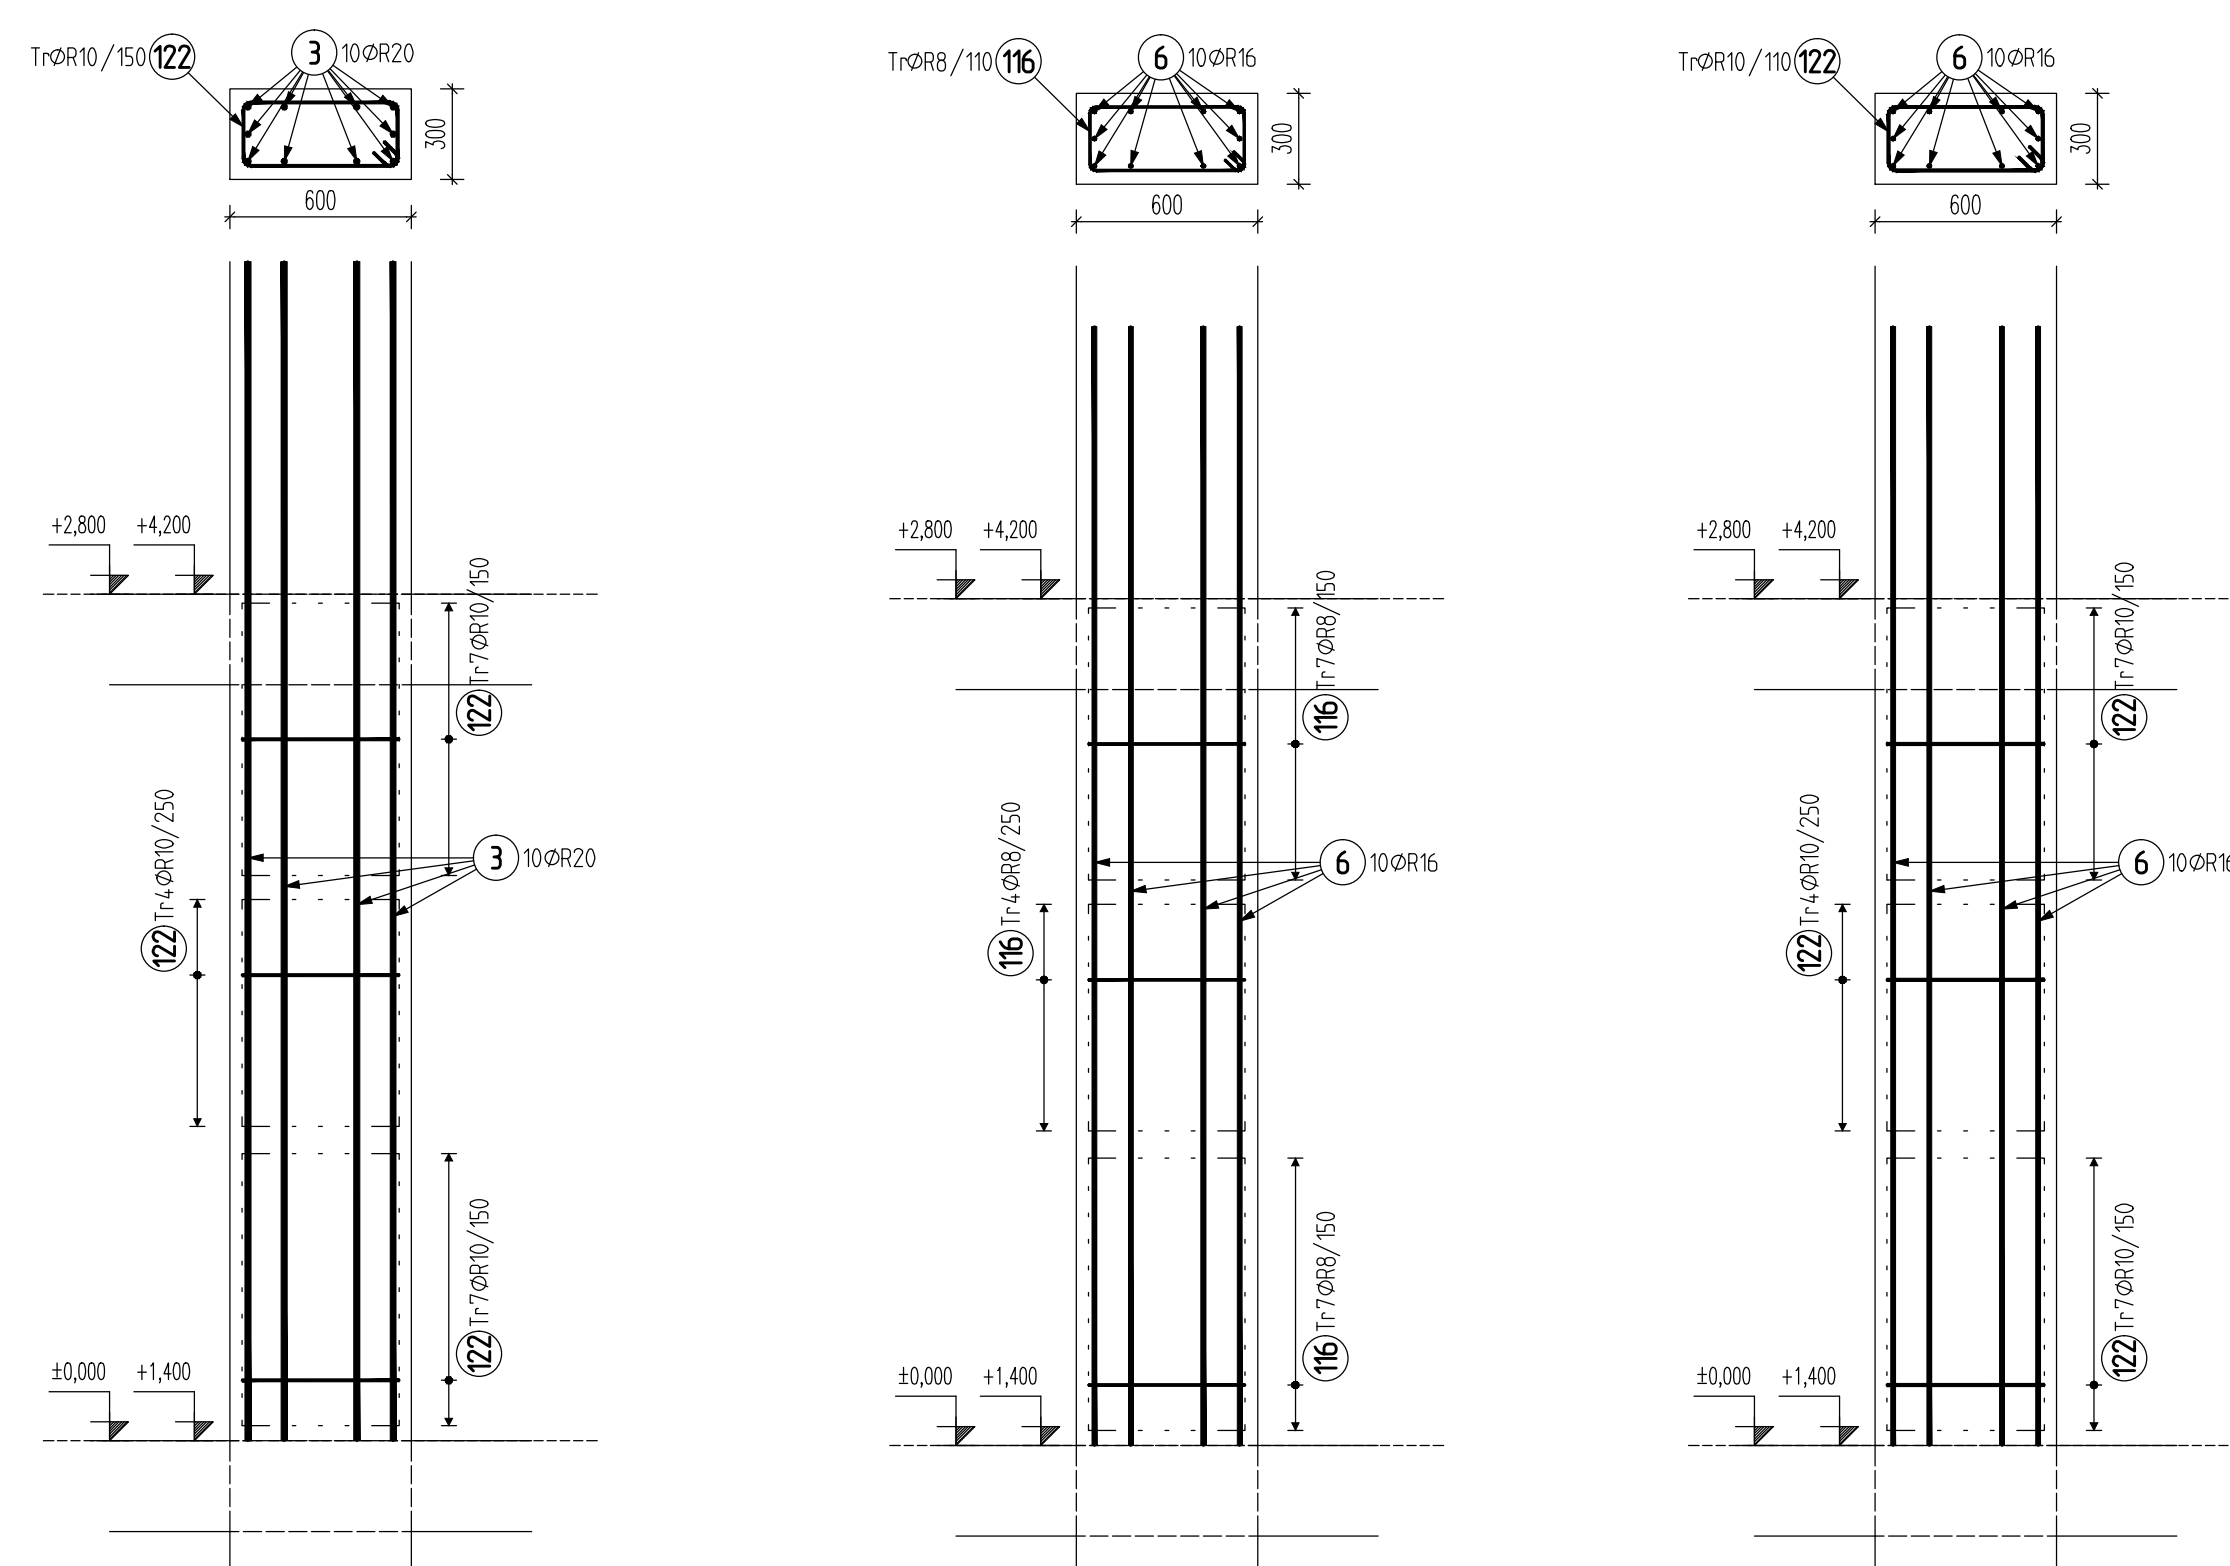

POZOR!!!
NUTNO KONFRONTOVAT S NAVAZUJÍCÍMI VÝKRESY VODOROVNÝCH KČÍ
LEGENDA ZNAČENÍ

----- VÝZTUŽ, KTERÁ JE VYKÁZANA V NAVAZUJÍCÍCH VÝKRESECH
VODOROVNÝCH KONSTRUKCÍ.

BETON GARÁŽÍ DLE ČSN EN 206+A1 a ČSN P 73 2404
 C1 0,2 – D_{max}16 (POHLEDVÝY)

VNĚJŠÍ STĚNY – VODOSTAVEBNÍ C35/45 HV8 – XC4, XD3, XF2 (F.1.1),
 E_{cm}=34,1 GPa, S3–S4, PRŮSAK 20 mm



VNITŘNÍ STĚNY – C35/45 – XC4, XD3, XF2 (F.1.1), E_{cm}=34,1 GPa, S3–S4

SLoupY – C35/45 – XC4, XD3, XF2 (F.1.1), E_{cm}=34,1 GPa, S3–S4

VÝZTUŽ OCEL B 500B

KRYTÍ VÝZTUŽE GARÁŽÍ (VYŽADOVÁNA ZVLÁŠTNÍ KVALITA KONTROLY)
SLOUP – 40 mm NA TŘÍMĚK
STĚNA – 40 mm NA SVISLÝ PRUT (SVISLÝ PRUT JE BLÍŽE POUŽÍVAT)

Tento dokument je duševním vlastnictvím Ing. Romana Kozumplíka. Jeho využití je dáno smluvním vztahem pouze pro tuto konkrétní zakázku. Rozmnožování ani předávání třetím osobám není dovoleno.

NÁZEV AKCE		
AKADEMICKÉ NÁMĚSTÍ VČETNĚ PARKOVACÍHO DOMU BRNO, VĚŘEŠ, ŠUMÁSKA A BULHARŮ, k.č. VĚŘEŠ A ZABOVŘSKO		
FORMÁT 15x4 DATUM 04/2021 STUPEŇ DPS ZK. ČÍSLO R-1464-19		 D.1.1 STAVĚNÉ KONSTRUKČNÍ ČÁST
VÝZŮT STĚN A SLOUPŮ VE 1.NP		MĚŘIKO 1:50 ČÍSLO VÝKRU: 27A