



SCHEMA M 1:250

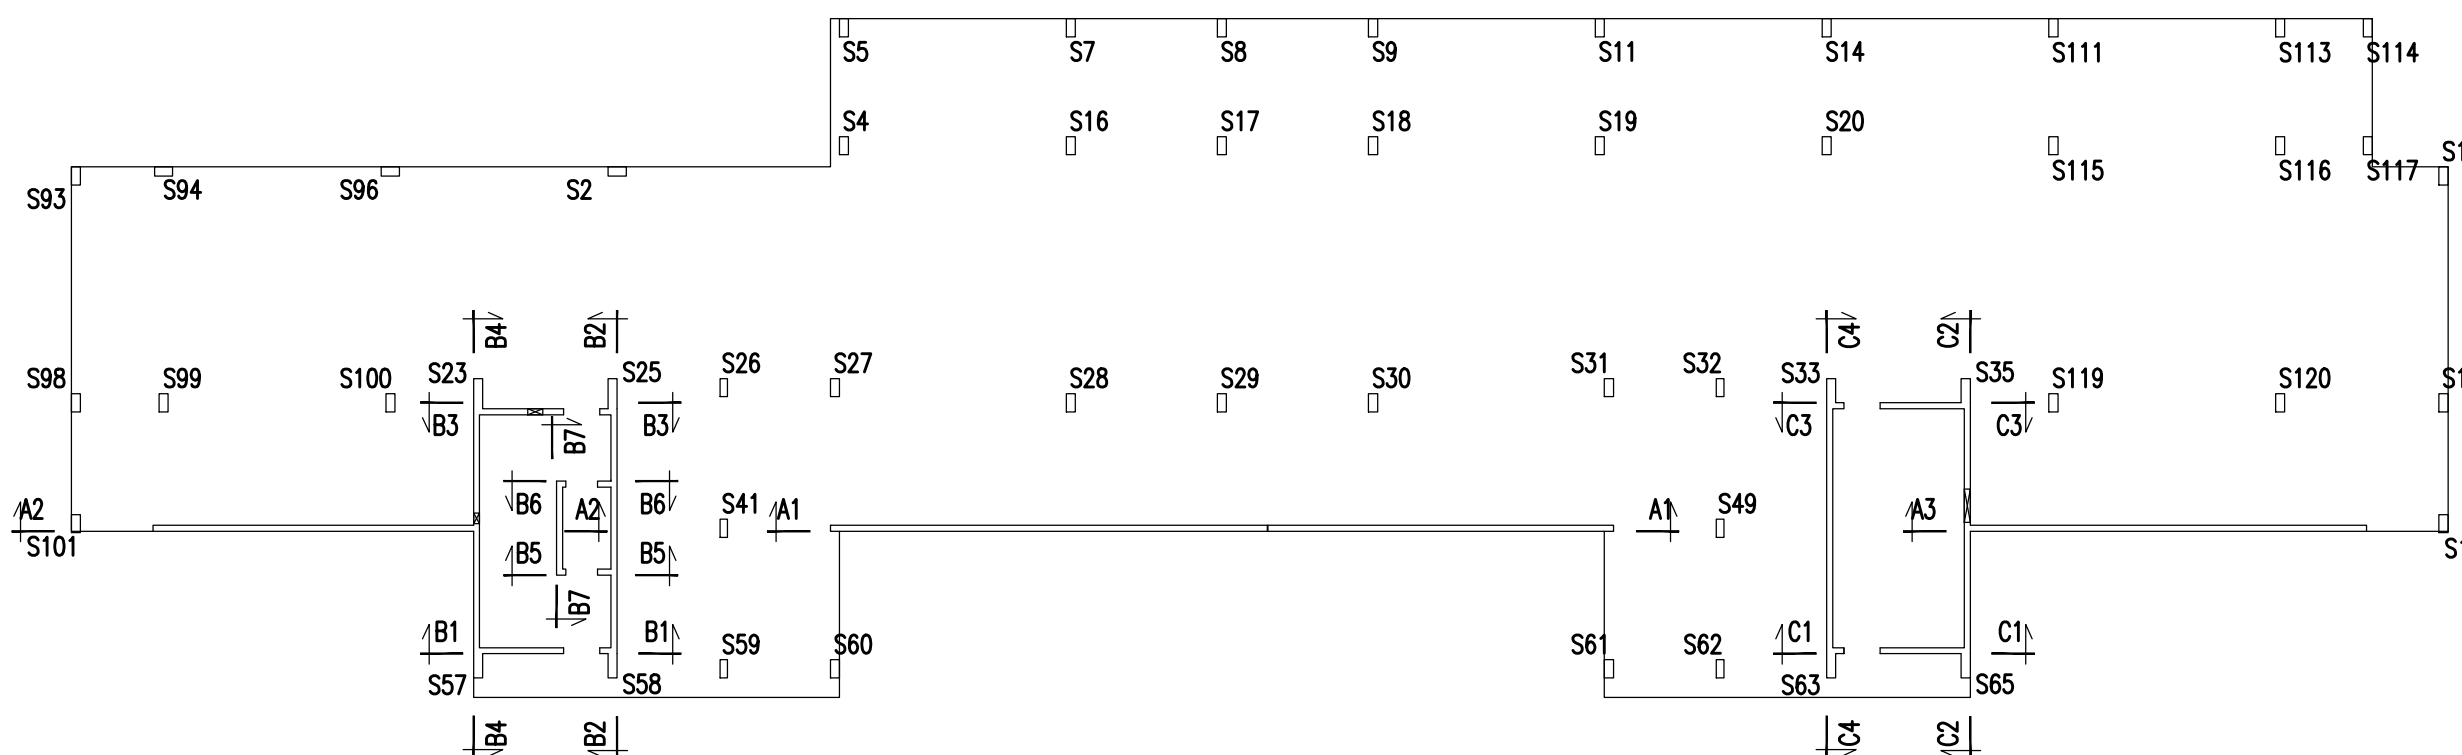

VÝKAZ VÝTUŽE

Poř.	Profil	De lka [mm]	ks	R			
				8	10	12	16
CELKOVÁ DELKA				[m]	1313.4	4535.0	1592.6
HMOTNOST				[kg]	518.2	2796.0	1413.9
CELKOVÁ HMOTNOST				[kg]			5212.4

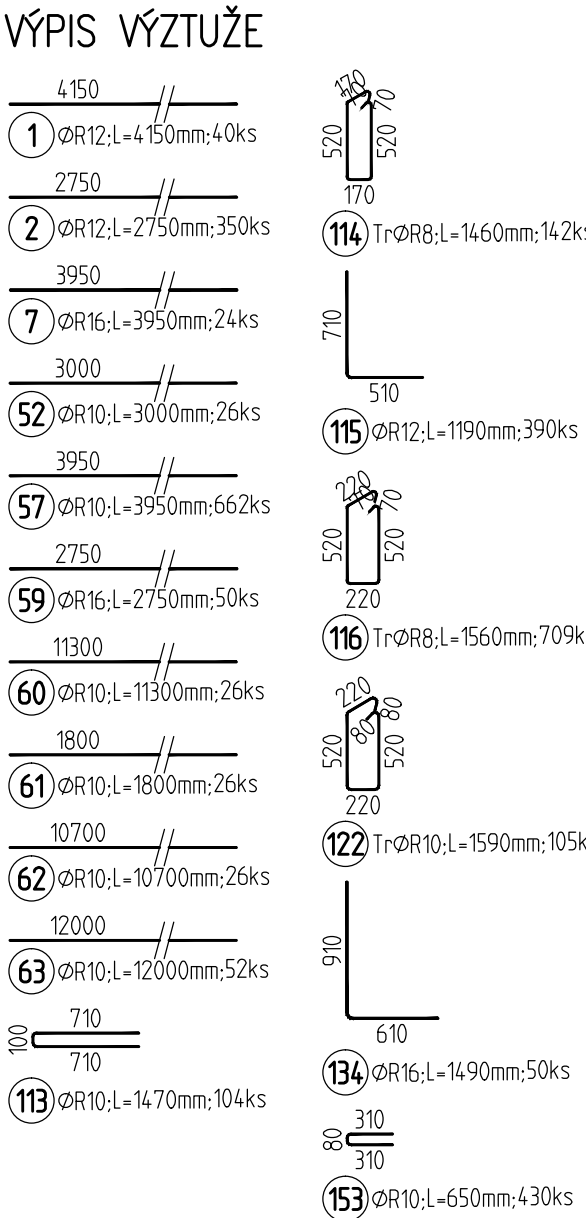

POZOR!!!
NUTNO KONFRONTOVAT S NAVAZUJÍCÍMI VÝKRESY VODOROVNÝCH KČÍ
LEGENDA ZNAČENÍ
----- VÝTUŽ, KTERÁ JE VYKÁZANA V NAVAZUJÍCÍCH VÝKRESECH
VODOROVNÝCH KONSTRUKCÍ.

BETON GARÁŽÍ DLE ČSN EN 206+A1 a ČSN P 73 2404
C1 0,2 – Dmax16 (POHLEDY)
VNĚJŠÍ STĚNY – VODOSTAVEBNÍ C35/45 HV8 – XC4, XD3, XF2 (F.1.1),
Ecm=34,1 GPa, S3–S4, PRŮSAK 20 mm
VNITŘNÍ STĚNY – C35/45 – XC4, XD3, XF2 (F.1.1), Ecm=34,1 GPa, S3–S4
SLOUPY – C35/45 – XC4, XD3, XF2 (F.1.1), Ecm=34,1 GPa, S3–S4
VÝTUŽ OCEL B 500B

KRYTÍ VÝTUŽE GARÁŽÍ (VÝŽADOVÁNA ZVLÁŠTNÍ KVALITA KONTROLY)
SLOUP – 40 mm NA TRÁMEK
STĚNA – 40 mm NA SVISLÝ PRUT (SVISLÝ PRUT JE BLÍŽE POUŽIT)

Tento dokument je duševním vlastnictvím Ing. Romana Kozmuplíka. Jeho využití je dle autorských
právních předpisů pouze pro tuto konkrétní zakázku. Rozmnožování ani přebíratí třetím osobám není dovoleno.

ZODPOVĚDNÝ STATIK ING. KOZMUPLIK OBEDNATEL: ING. ARCH. MICHAL KRISTEN, SVATOPLUKA ČECHA 35, 612 00 BRNO INVESTOR: Statutární město Brno NÁZEV AKCE AKADEMICKÉ NÁMĚSTÍ VČETNĚ PARKOVACÍHO DOMU BRNO, VEVEŘÍ, ŠUMAVSKÁ A BULHOVA, k.č. VEVEŘÍ A ŽABOŘESKY VÝTUŽ STĚN A SLOUPŮ VE 4.NP	VYPRACOVAL ING. JIŘÍ JAROS OBEDNATEL: ING. ARCH. MICHAL KRISTEN, SVATOPLUKA ČECHA 35, 612 00 BRNO INVESTOR: Statutární město Brno NÁZEV AKCE AKADEMICKÉ NÁMĚSTÍ VČETNĚ PARKOVACÍHO DOMU BRNO, VEVEŘÍ, ŠUMAVSKÁ A BULHOVA, k.č. VEVEŘÍ A ŽABOŘESKY VÝTUŽ STĚN A SLOUPŮ VE 4.NP	ING. KOZMUPLIK ROMAN ELŠKY MACHOVÝ 21, BRNO TEL. +420 604 926 393 kozuplik@seznam.cz www.statika-stodoly.cz FORMÁT 1344 DATUM 04/2021 STUPEŇ DPS ZAK. ČÍSLO R-1464-19 D.1.2 STAVEBNÍ KONSTRUKČNÍ ČÁST MĚŘITKO 1:50 ČÍSLO VÝKR. 30A
--	--	---