


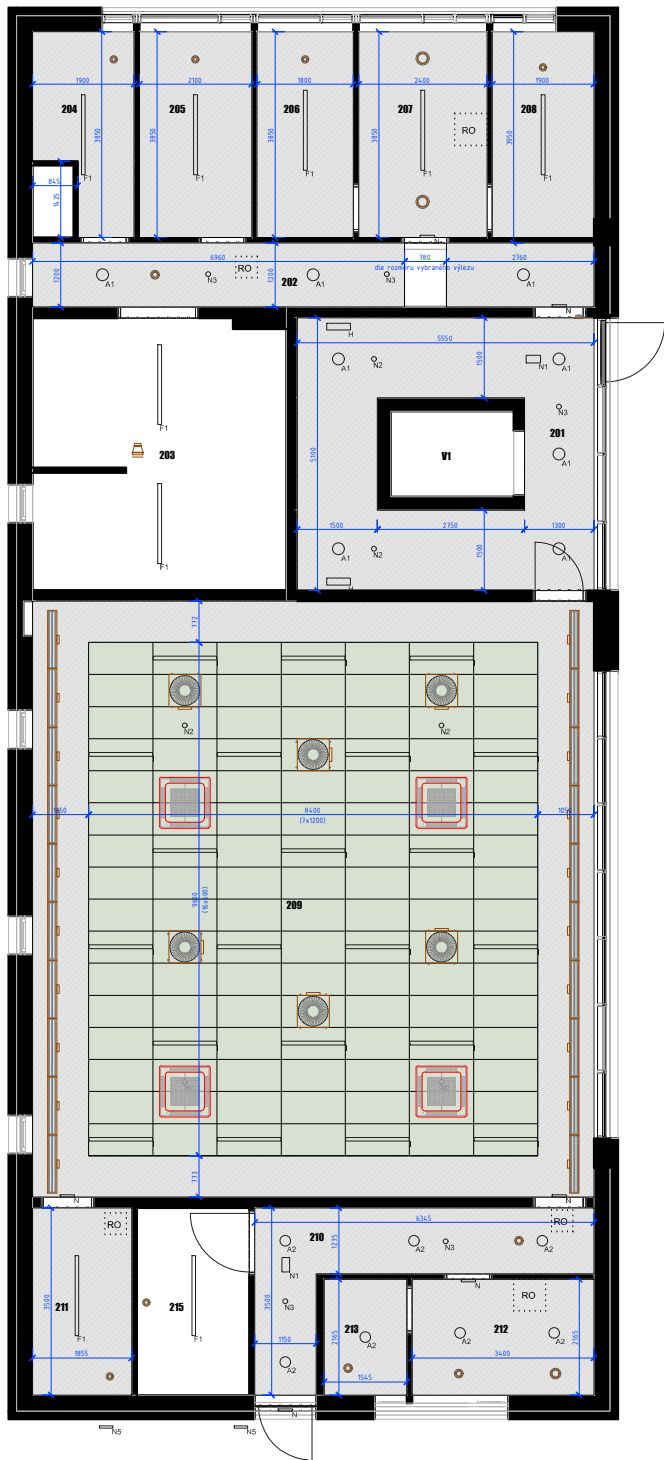

TYP PODHLEDŮ

(veškeré podhledy budou bílé, barva v legendě slouží pouze pro snazší orientaci na výkrese)

- SDK podhled, hladký
- SDK podhled, perforovaný
- SDK podhled, kazetový, 600x1200, skrytý rožň v jednom směru
- SDK podhled, kazetový, 600x600, se zapuštěným rožněm
- SDK podhled, kazetový, 600x600, do výškových prostor
- Kovový podhled, kazetový, 600x1200, nárůzuvzdorný

Stropní/síťové prvky chlazení

Díky, difuzory, anemostaty vzduchotechniky

Ověřovací tělesa včetně nouzového osvětlení

Revizní otvory/kazety umožňující revizi
(Revizní otvory k ZT1 budou koordinovány při stavbě, nejsou nyní zakresleny)

Světlovod

0,000 = 266,120 m n.m. B.p.v

generální projektant

A99 Atelier 99 s.r.o.
Purkylova 11/99
612 00 Brno

projektant Ing. arch Petr Kaděra

šep Ing. Ivana Ambrožová

kontroloval Ing. Marek Věba


územní studie par.č. 1938/558, 1938/559, 1938/560, 1938/1, 1938/26, 339/5, 332/2, k.ú. Brno-Bystrc

název stavby

objekt

část

název dokumentu

projektant čísto

projektant číslo

projektant číslo

pare číslo

pare číslo

MŠ NAD DĚDINOU

SO 01 MATEŘSKÁ ŠKOLA

B.1.1 Architektonicko-stavební řešení

PŮDORYS PODHLEDŮ 2NP

číslo přílohy

1:100

154