

K.Ú.
PARC. Č.
POVRCH
PROVEDENÍ DNA ŠACHTY

PODÉLNÝ PROFIL
SPLAŠKOVÉ KANALIZACE
MĚŘ: 1:100/100


HLOUBKA VÝKOPU

KÓTA DNA POTRUBÍ

KÓTA TERÉNU

SROVNÁVACÍ ROVINA
STANIČENÍ (m)

MATERIÁL
SPÁD(%), DÉLKA(m)

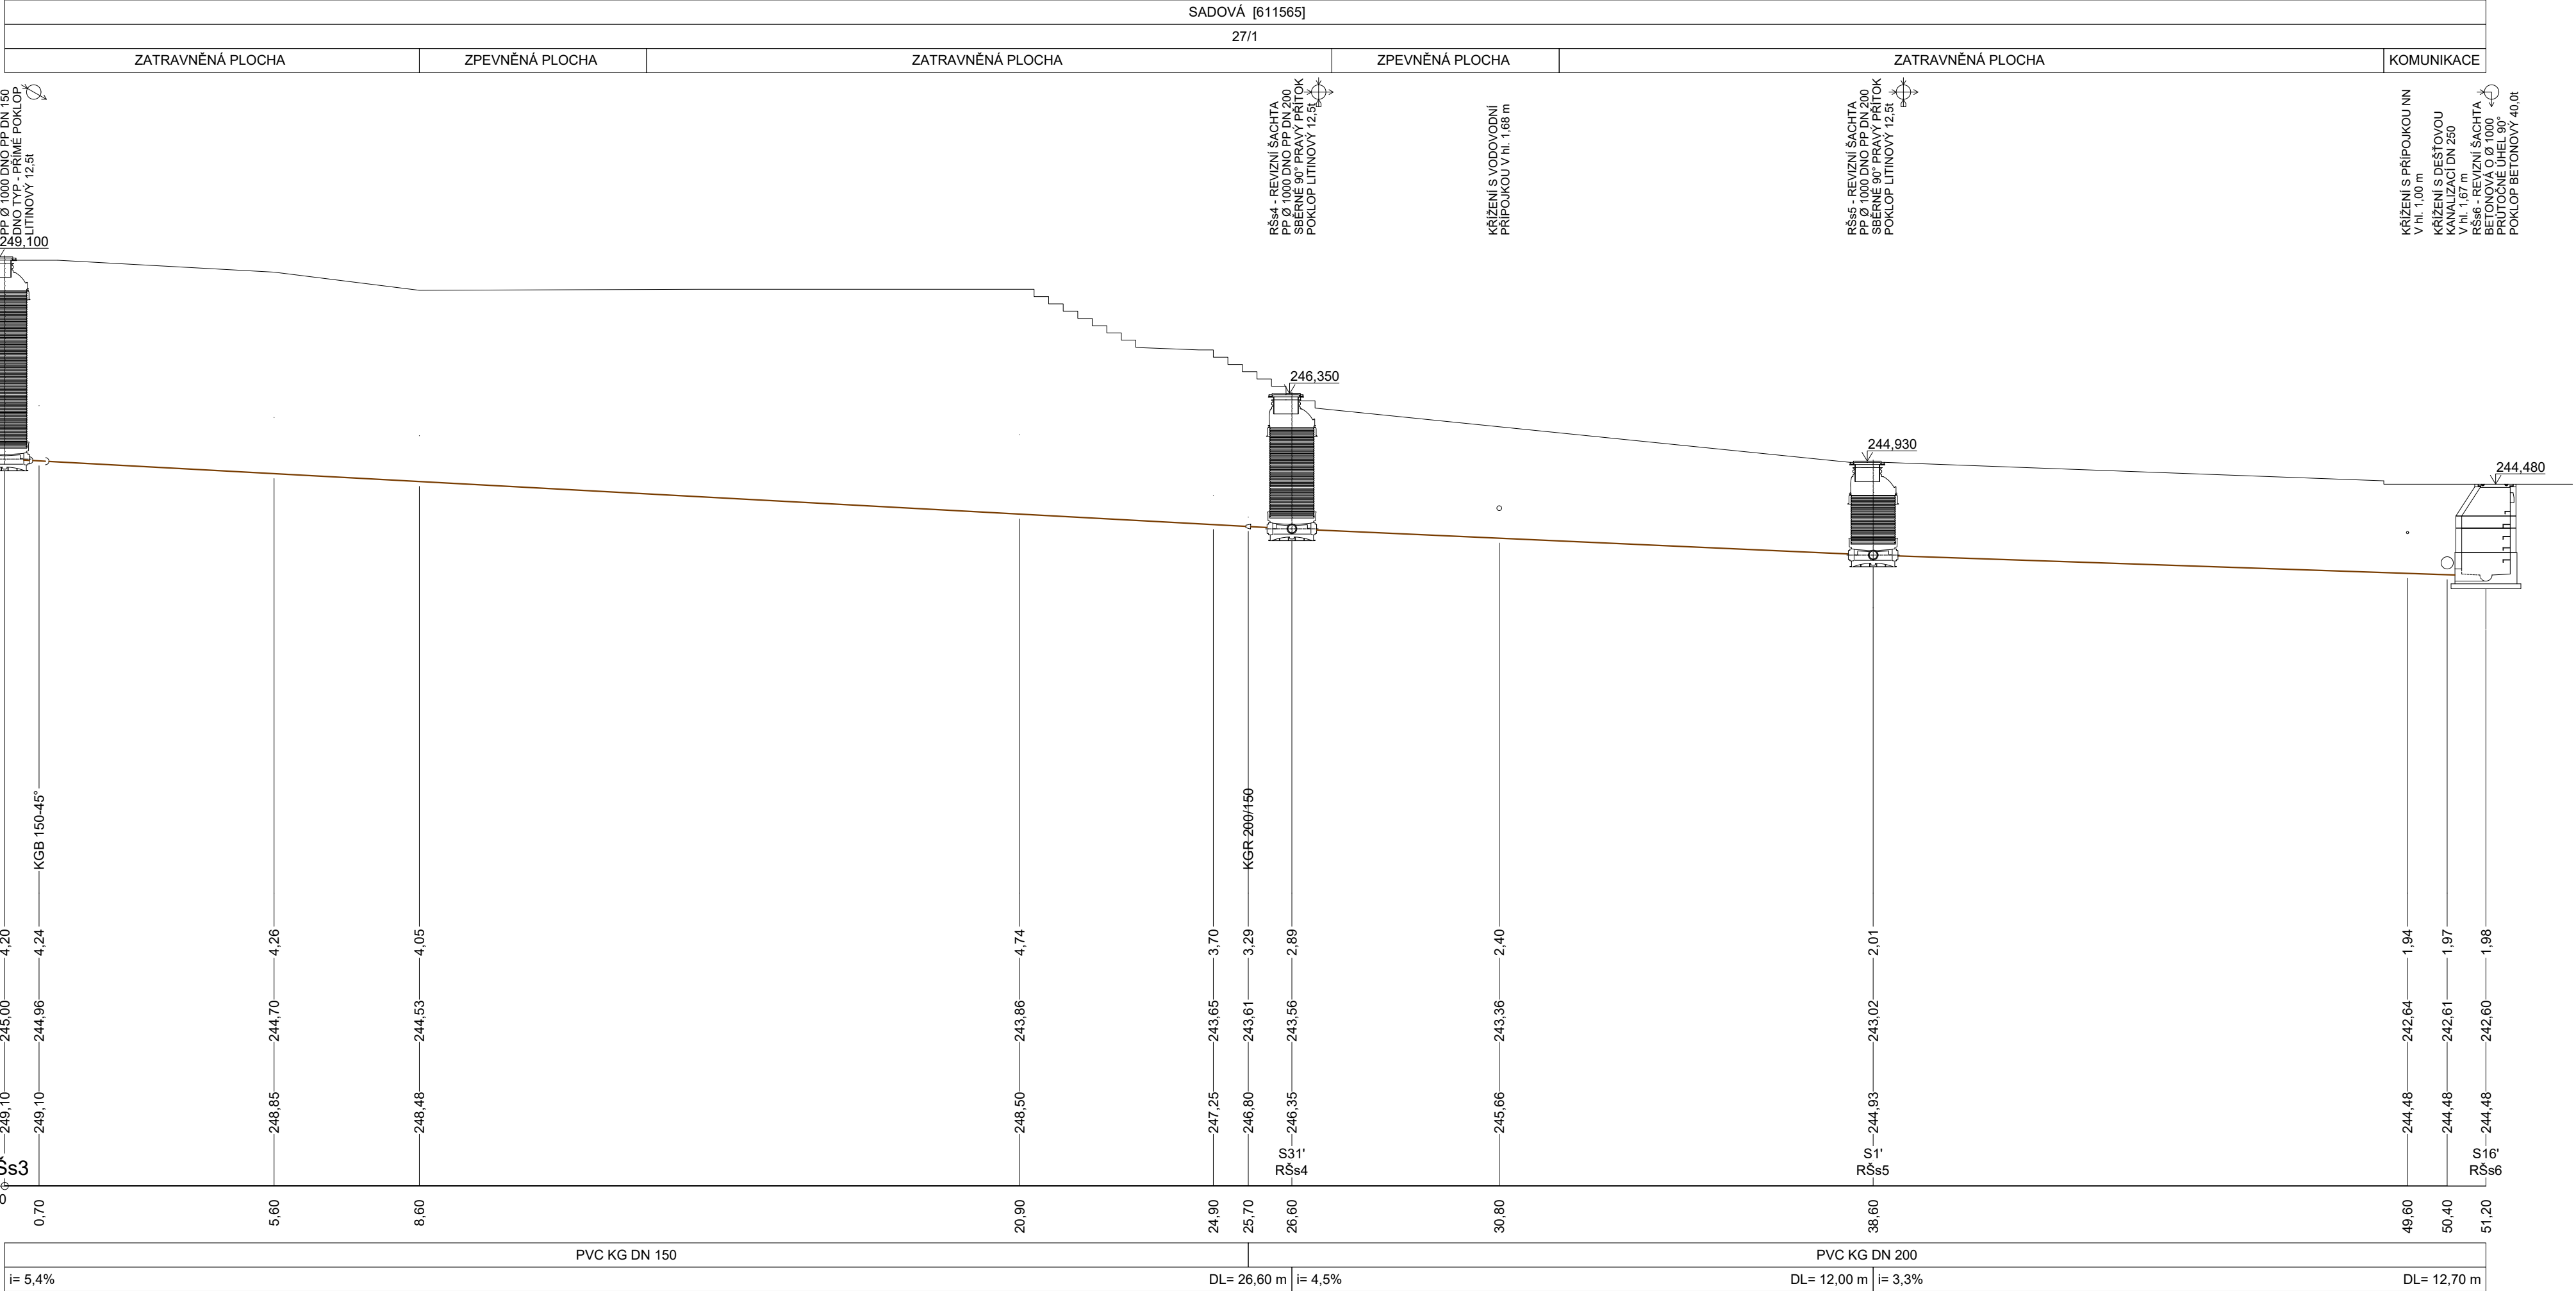

ČTYŘSTĚN

±0,000 = 248,52 Bpv

Zodpovědný projektant : PROJEKT 315 s.r.o. V Zátěši 810/1 709 00 Ostrava - Mariánské hory e-mail. kaplan@p315.cz tel. 603 511 365	Generální projektant : ČTYŘSTĚN architekti v.o.s. Ing. arch. Tomáš Págo Husova 355/13, 602 00 Brno e-mail. pago@ctyrsten.cz tel. 603 185 481	Hlavní inženýr projektu : Ing. Roman Koplík Brněnská 28, 664 51 Šlapanice e-mail. rkoplik@centrum.cz tel. 725 128 181	Zpracoval / kreslil : Bc. Jakub Kaplan Kontroloval : Ing. František Kofistka
---	---	---	---

název stavby : Novostavba dětského hospice Dům pro Julii			
místo stavby : k.ú. Sadová [611565] č.parc. 27/1			
objednatel : Dům pro Julii, z. ú. Ečerova 14, 635 00 Brno			
Autorizace:			
stupeň PD	DPS - dokumentace pro provedení stavby	zakázka č.	---
datum	05/2021	formátů A4	4x4
část projektové dokumentace : D.1.4 - A - ZDRAVOTNĚ TECHNICKÉ INSTALACE		měřítko	1:100/100
stavební objekt : SO 01 - DĚTSKÝ HOSPIC		výkres č.	paré č.
název výkresu : KANALIZACE SPLAŠKOVÁ - PODÉLNÝ PROFIL RŠs3 - RŠs6		A.2.02	